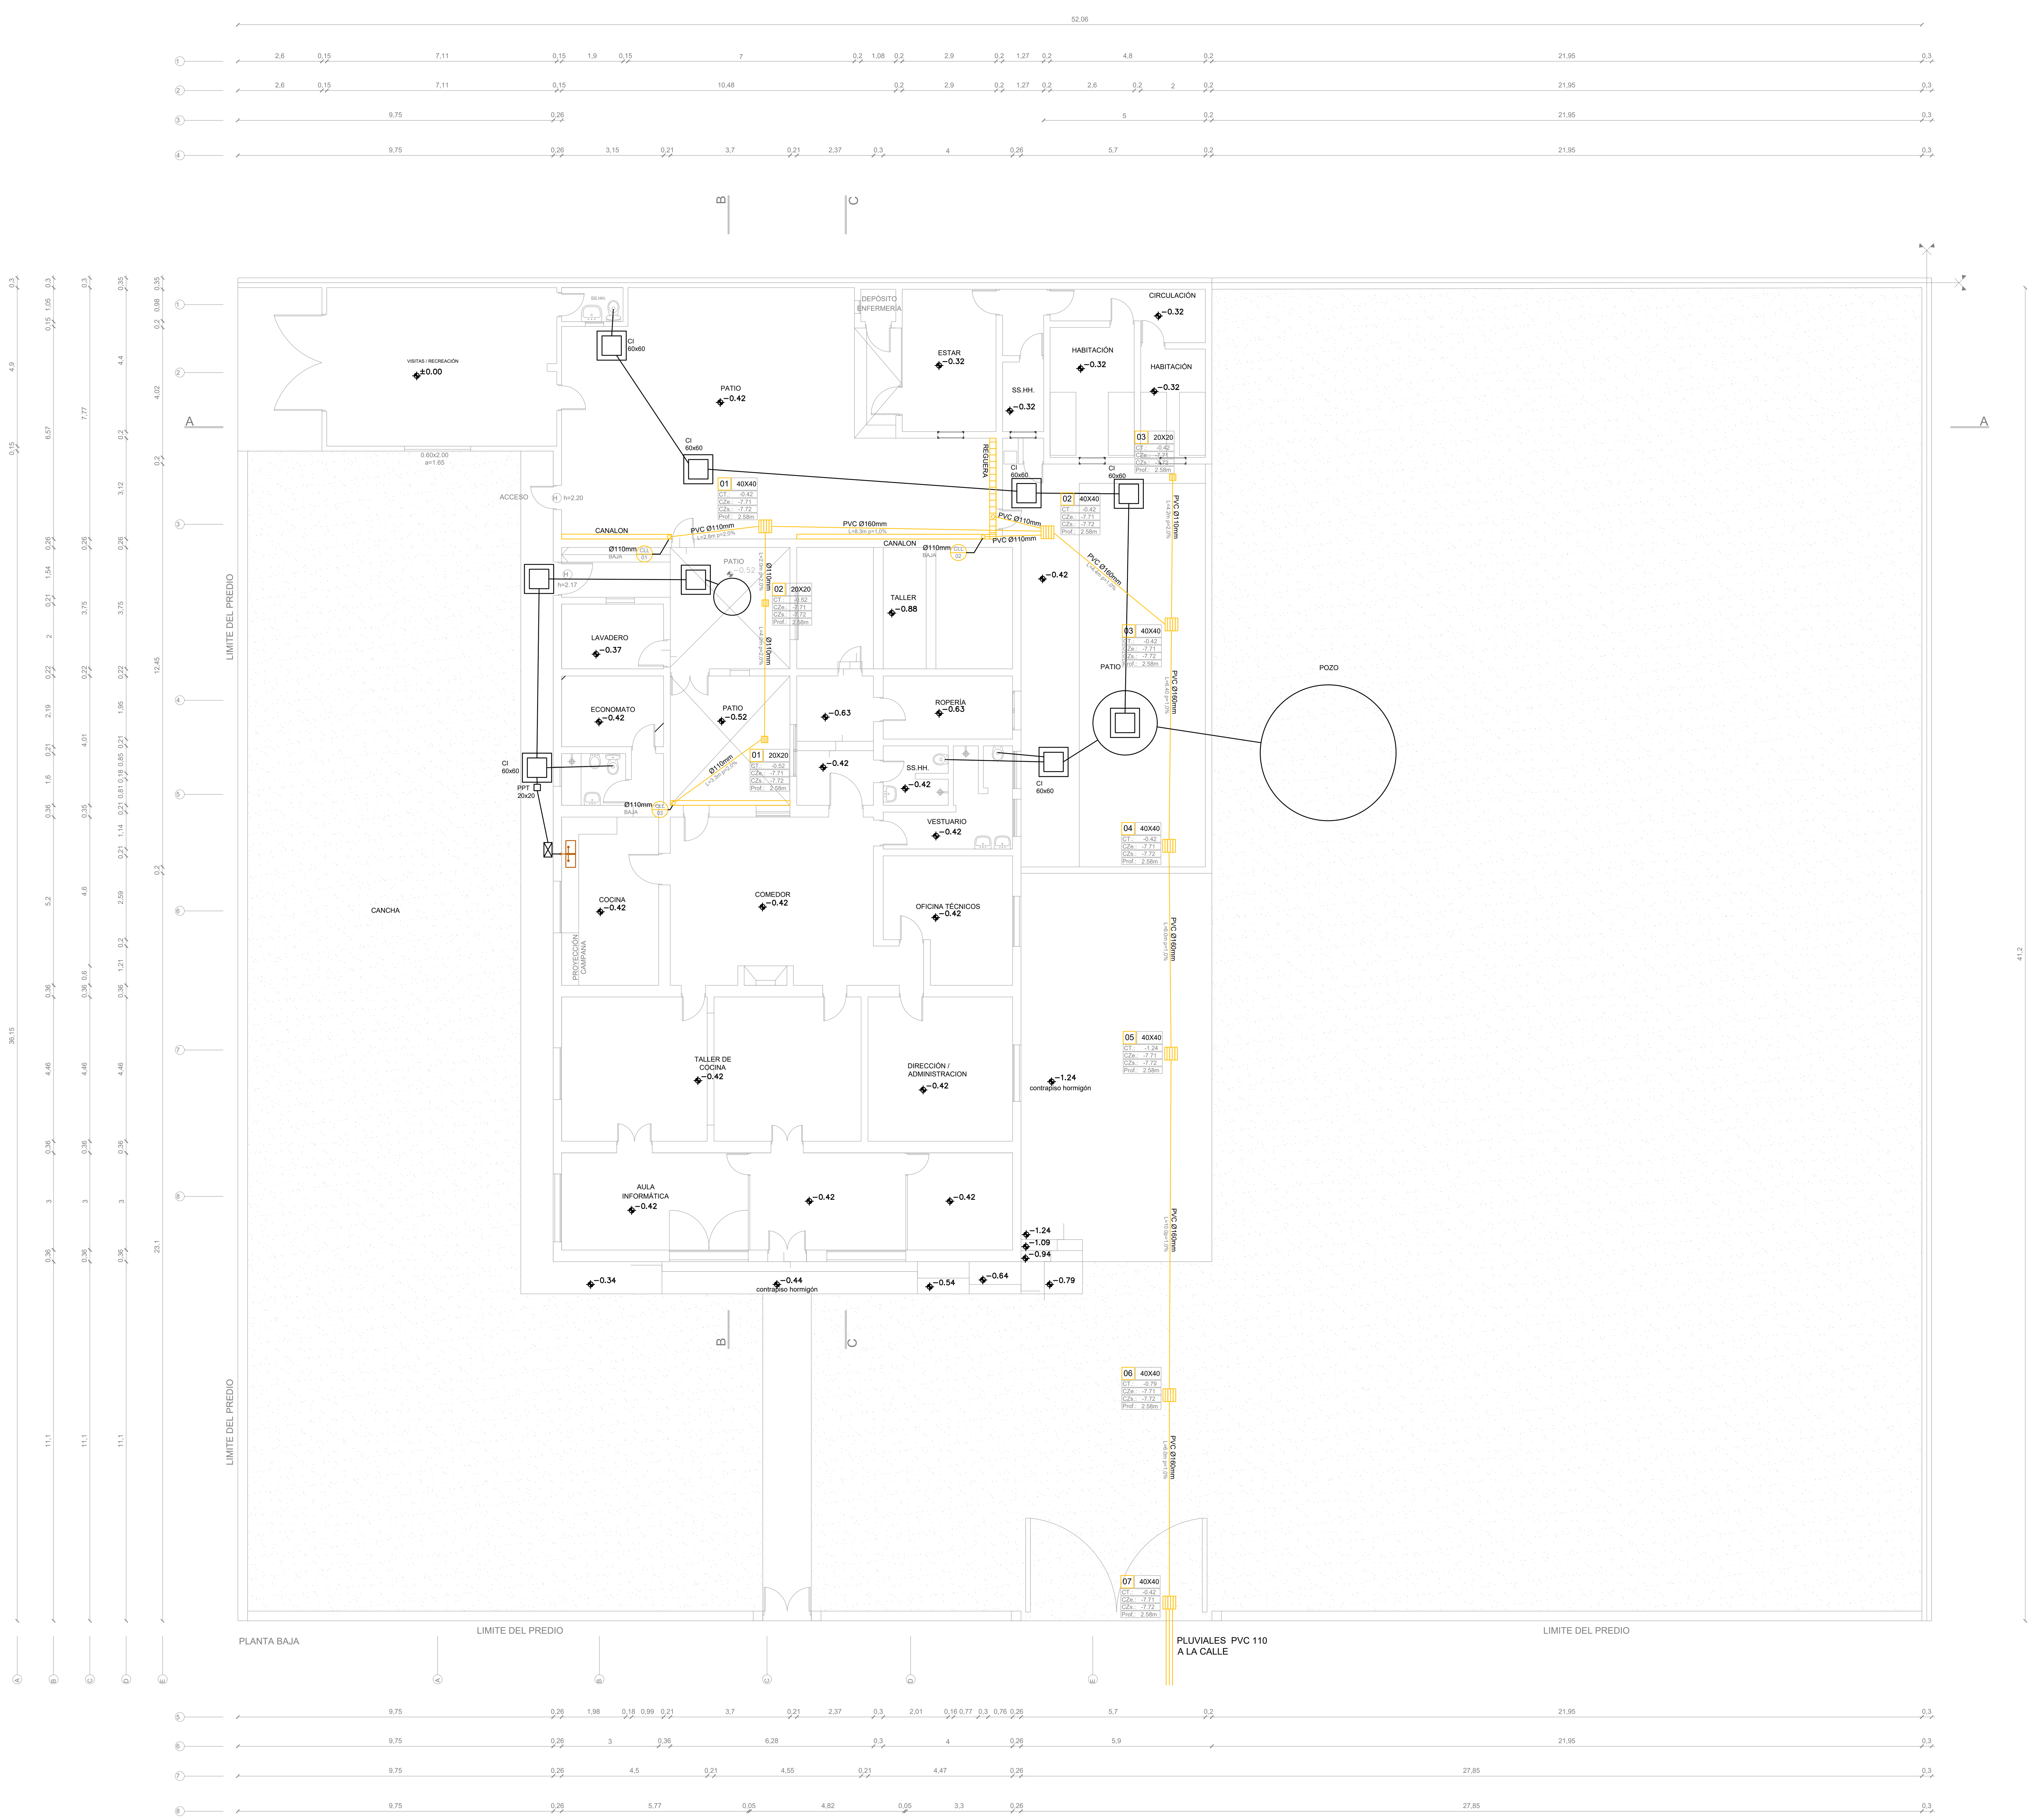

PLANTA BAJA
LIMITE DEL PREDIO
VISITAS / RECREACIÓN ±0.00
SS.HH.
CI 60x60
PATIO −0.42
DEPÓSITO ENFERMERÍA
ESTAR −0.32
SS.HH. −0.32
HABITACIÓN −0.32
HABITACIÓN −0.32
CIRCULACIÓN −0.32
REGUERA
ACCESO
h=2.20
h=2.17
0.60x2.00 a=1.65
CANALON
Ø110mm BAJA
CLL 01
CLL 02
CLL 03
PVC Ø110mm L=2.8m p=2.0%
PVC Ø160mm L=8.3m p=1.0%
PVC Ø110mm
PVC Ø160mm L=4.4m p=1.0%
PVC Ø110mm L=4.2m p=2.0%
PVC Ø160mm L=6.40 p=1.0%
PVC Ø160mm L=6.0m p=1.0%
PVC Ø160mm L=10.0m p=1.0%
Ø110mm L=2.0m p=2.0%
Ø110mm L=4.0m p=2.0%
Ø110mm L=3.3m p=2.0%
01 40X40 CT.: -0.42 CZe.: -7.71 CZs.: -7.72 Prof.: 2.58m
02 40X40 CT.: -0.42 CZe.: -7.71 CZs.: -7.72 Prof.: 2.58m
03 20X20 CT.: -0.42 CZe.: -7.71 CZs.: -7.72 Prof.: 2.58m
02 20X20 CT.: -0.52 CZe.: -7.71 CZs.: -7.72 Prof.: 2.58m
01 20X20 CT.: -0.52 CZe.: -7.71 CZs.: -7.72 Prof.: 2.58m
03 40X40 CT.: -0.42 CZe.: -7.71 CZs.: -7.72 Prof.: 2.58m
04 40X40 CT.: -0.42 CZe.: -7.71 CZs.: -7.72 Prof.: 2.58m
05 40X40 CT.: -1.24 CZe.: -7.71 CZs.: -7.72 Prof.: 2.58m
06 40X40 CT.: -0.79 CZe.: -7.71 CZs.: -7.72 Prof.: 2.58m
07 40X40 CT.: -0.42 CZe.: -7.71 CZs.: -7.72 Prof.: 2.58m
PATIO −0.52
TALLER −0.88
LAVADERO −0.37
ECONOMATO −0.42
PATIO −0.52
−0.63
ROPERÍA −0.63
−0.42
SS.HH. −0.42
VESTUARIO −0.42
PATIO
POZO
PPT 20x20
COCINA −0.42
PROYECCIÓN CAMPANA
COMEDOR −0.42
OFICINA TÉCNICOS −0.42
TALLER DE COCINA −0.42
DIRECCIÓN / ADMINISTRACION −0.42
−1.24 contrapiso hormigón
AULA INFORMÁTICA −0.42
−0.42
−0.42
−1.24
−1.09
−0.94
−0.34
−0.44 contrapiso hormigón
−0.54
−0.64
−0.79
CANCHA
PLUVIALES PVC 110
A LA CALLE
52,06
41,2
36,15
23,1
12,45