

PLANTA O PLANO DE UBICACIÓN
ESCALA 1:5000

REFERENCIAS DEL PLANO			
	EXTINTOR PORTÁTIL CARGA DE POLVO ABC 4 kg		EXTINTOR PORTÁTIL CARGA DE POLVO ABC 8 kg
	CARTEL DE SALIDA FOTOLUMINISCENTE RECTO		CARTEL DE SALIDA FOTOLUMINISCENTE DIRECCIONAL IZQUIERDA/DERECHA
	CARTEL DE SALIDA FOTOLUMINISCENTE DIRECCIONAL IZQUIERDA		CARTEL DE SALIDA FOTOLUMINISCENTE DIRECCIONAL RECTO
	CARTEL DE SALIDA FOTOLUMINISCENTE DIRECCIONAL DERECHA		LUMINARIA DE EMERGENCIA AUTÓNOMA

Nº	FECHA	PROY	APROBADO	REVISIÓN

PLANOS DE REFERENCIA	
NÚMERO DE PLANO	DESCRIPCIÓN


PARA LICITAR
NO APTO. PARA CONSTRUCCIÓN




PLANTA DE MEDIDAS PASIVAS
ESCALA 1:50



PLANTA O PLANO DE UBICACIÓN
ESCALA 1:5000

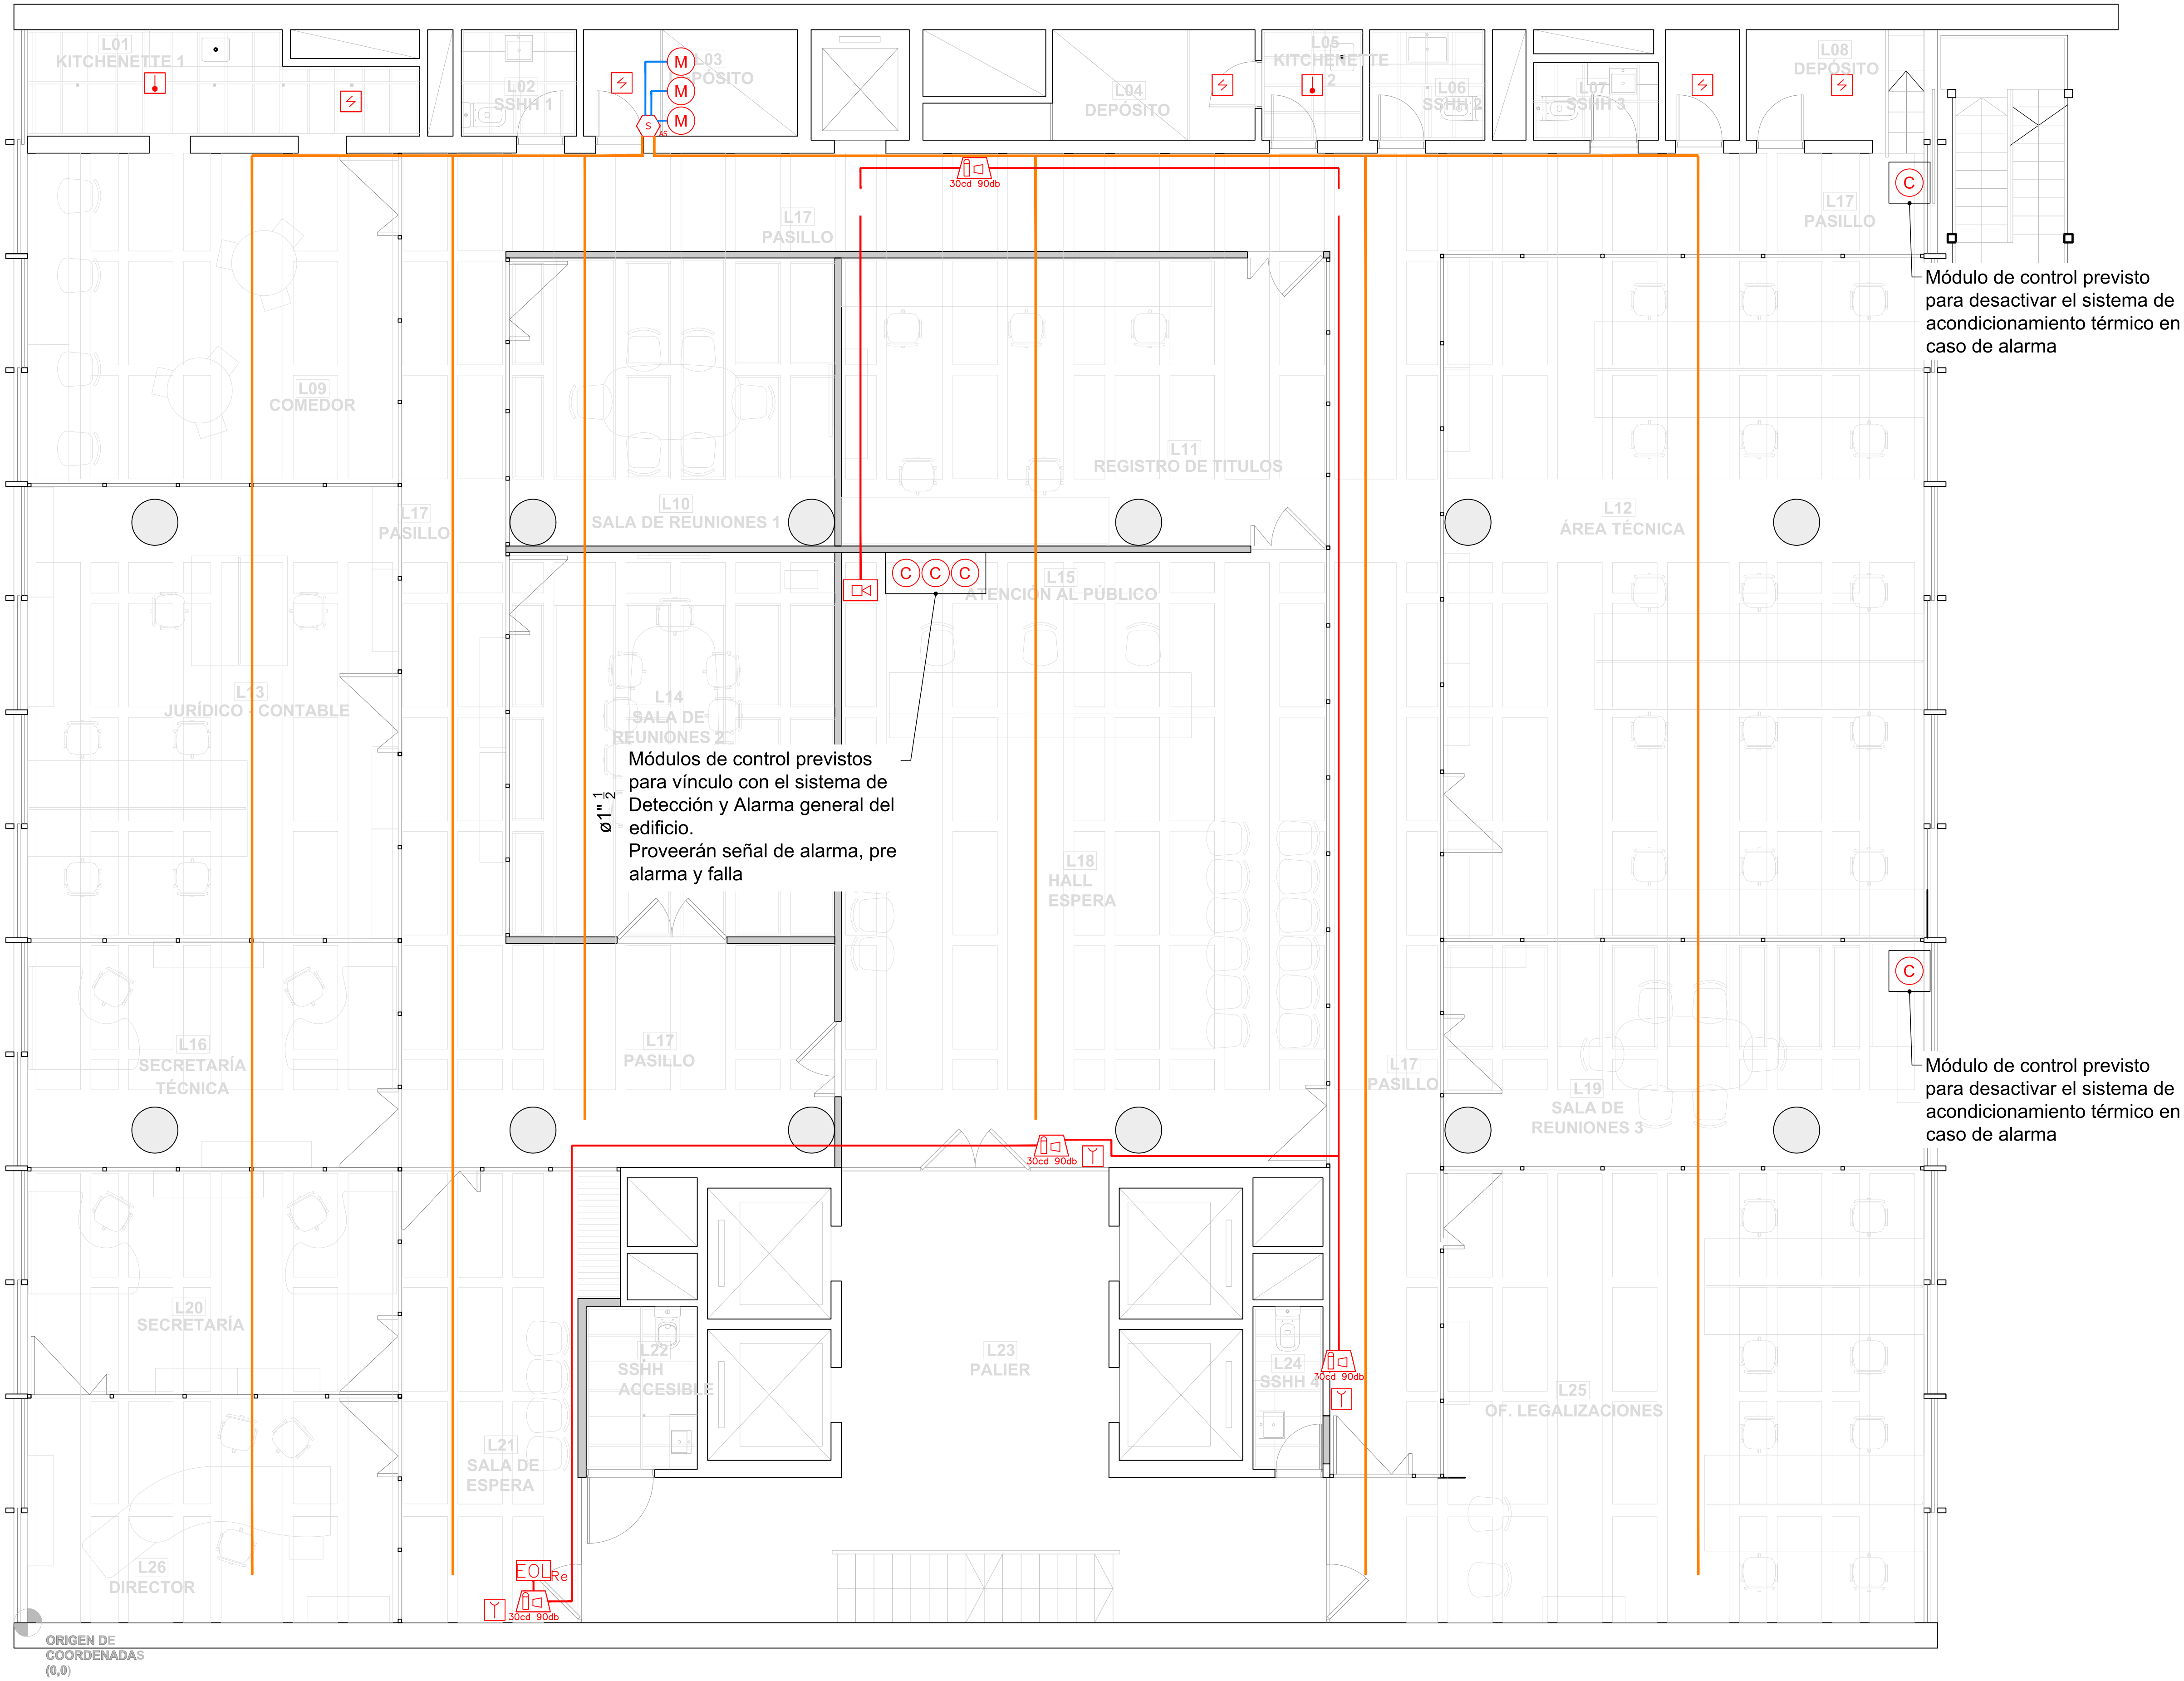

TUBERÍA SISTEMA DE ASPIRACIÓN

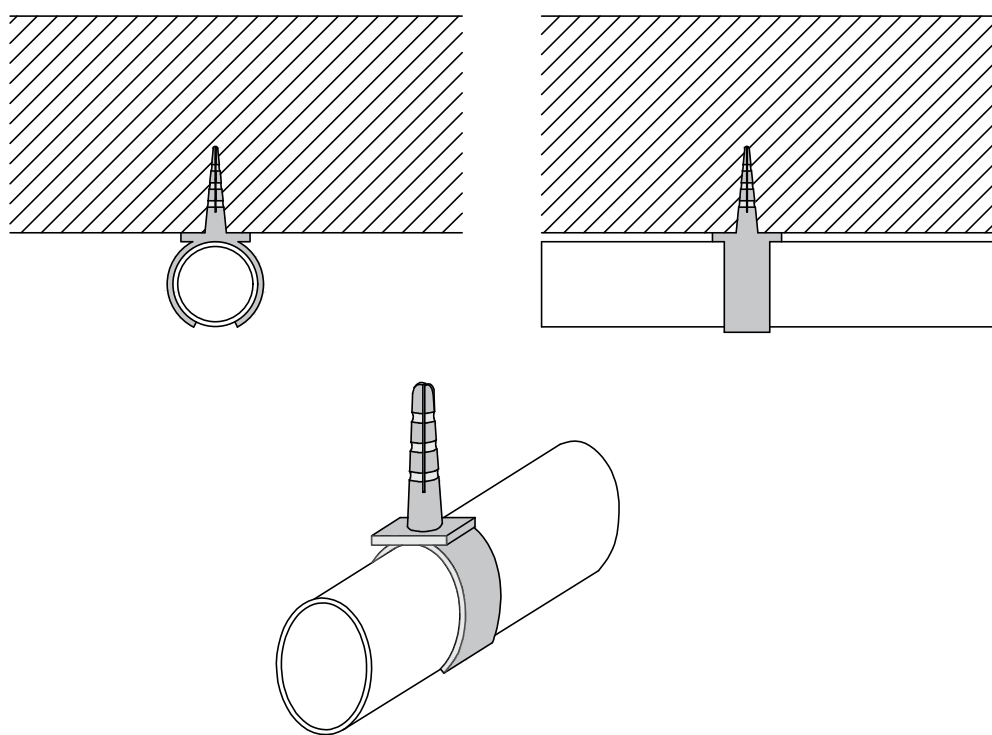

Módulo de control previsto para desactivar el sistema de acondicionamiento térmico en caso de alarma

Módulos de control previstos para vínculo con el sistema de Detección y Alarma general del edificio.
Proveerán señal de alarma, pre alarma y falla

Módulo de control previsto para desactivar el sistema de acondicionamiento térmico en caso de alarma

PLANTA DE DETECCIÓN Y ALARMA
ESCALA 1:50

Nota: Diámetros definidos en memoria.


REFERENCIAS DEL PLANO			
[D]	CENTRAL DE INCENDIO	[Orange line]	TUBERÍA SISTEMA DE ASPIRACIÓN DE PUEROS
[D ₁]	CENTRAL DE DETECCIÓN DE FUMO POR ASPIRACIÓN	[EOL _{Re}]	RESISTENCIA DE FIN DE LÍNEA
[M]	MÓDULO DE MONITOREO INALÁMBRICO	[Z]	SENSOR DE FUMO FOTOELECTRICO INALÁMBRICO
[C]	MÓDULO DE CONTROL INALÁMBRICO	[T]	PULSADOR MANUAL DE INCENDIO INALÁMBRICO
[Re]	SENSOR CON ESTIROBO EN BASE COMÚN 6608	[T ₁]	SENSOR DE CALOR TERMO VELOCIMETRICO INALÁMBRICO
[Red line]	CABLE GALVANIZADO		

Nº	FECHA	PROY.	APROBADO	REVISIÓN


PLANOS DE REFERENCIA	
NÚMERO DE PLANO	DESCRIPCIÓN

PARA LICITAR
NO APTO PARA CONSTRUCCIÓN



PLANTA BOCAS DE INCENDIO
ESCALA 1:50

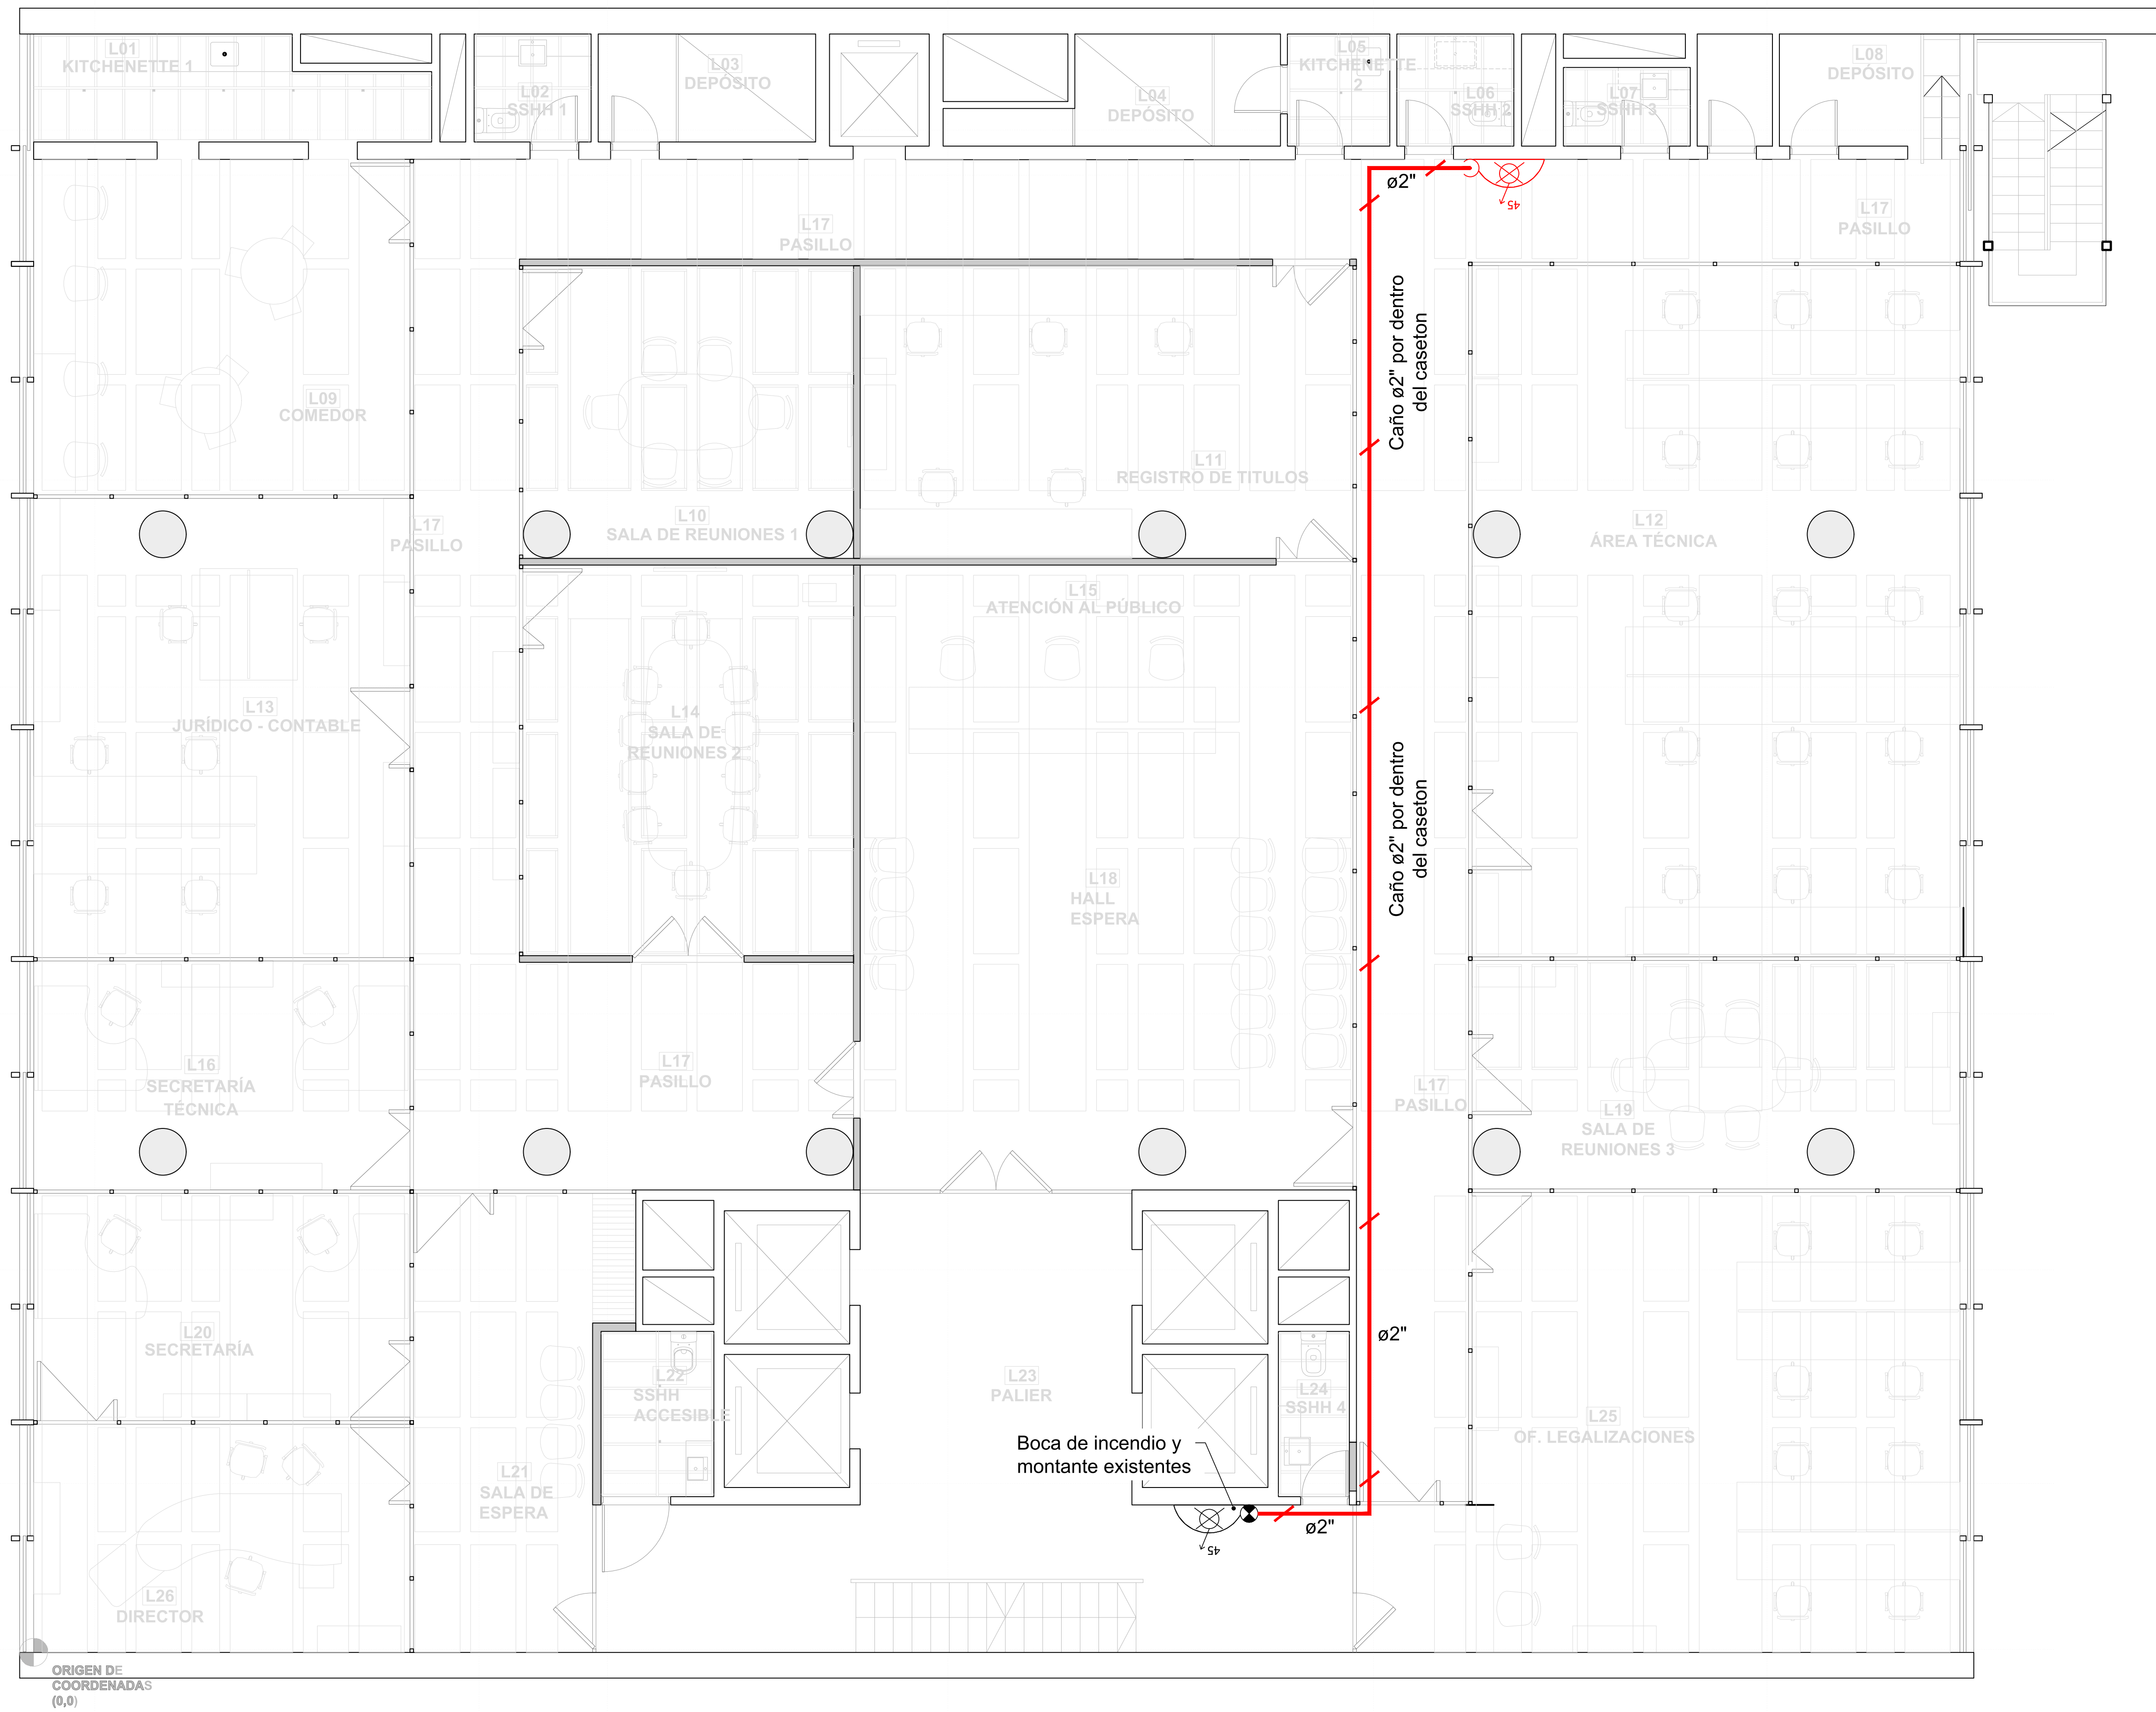


PLANTA O PLANO DE UBICACIÓN
ESCALA 1:5000

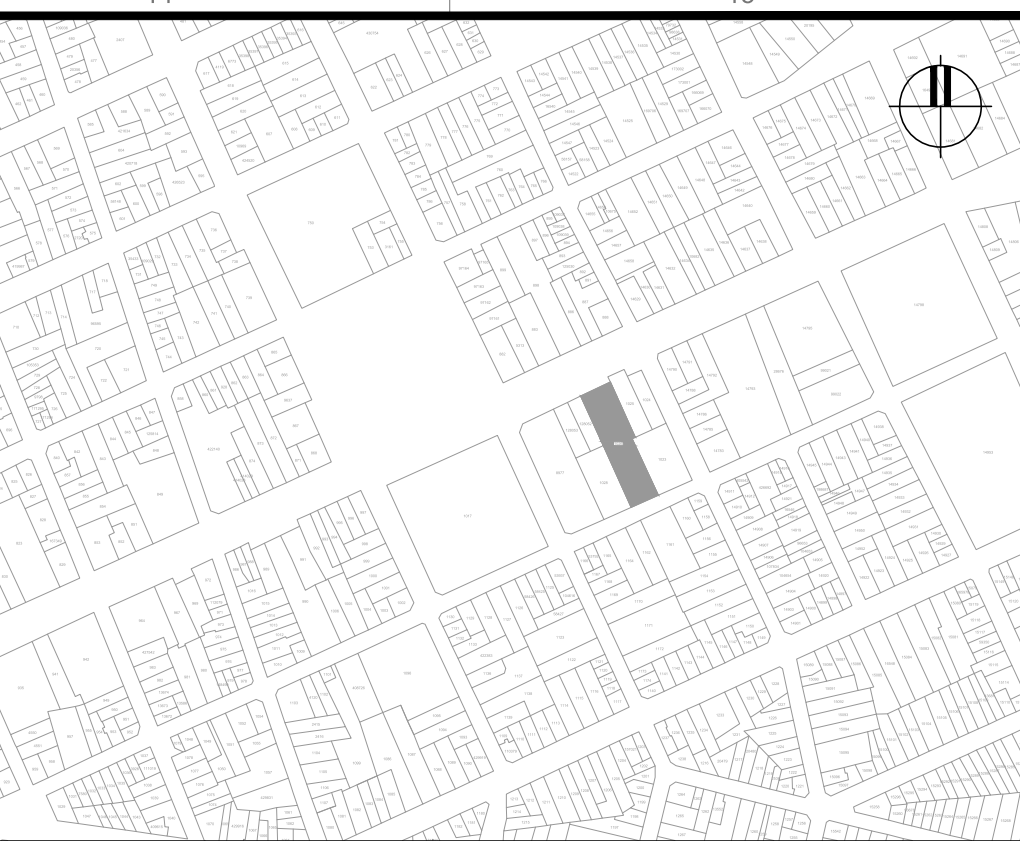

BOCA DE INCENDIO EQUIPADA TIPO 3 (45 mm)
Caudal en el punto más desfavorable: 200 lpm

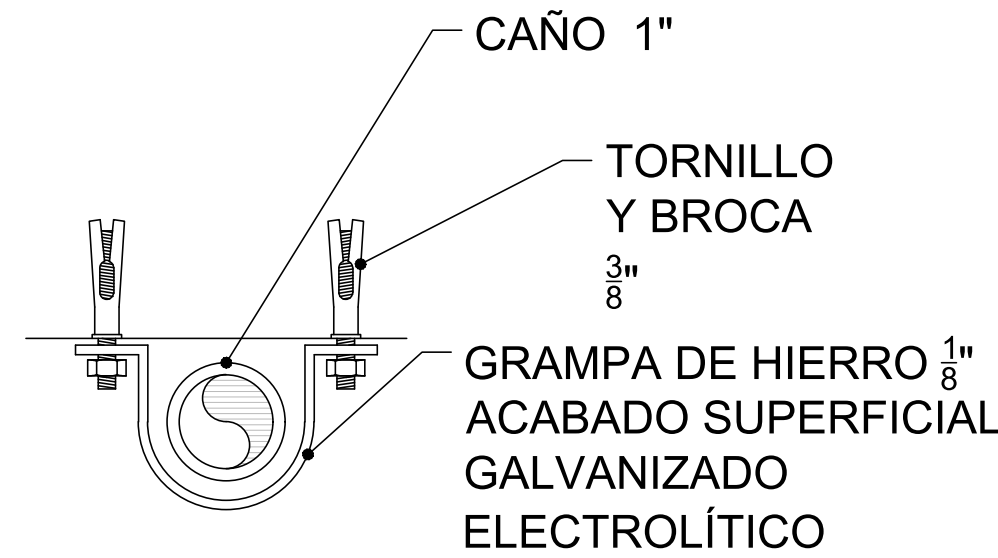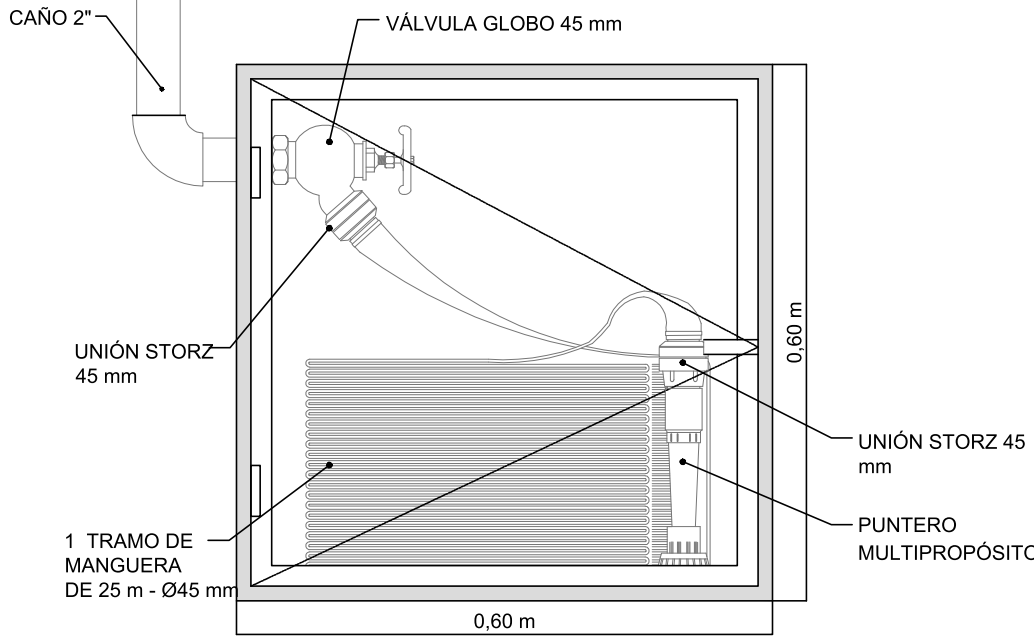

ABRAZADERA A LOSA

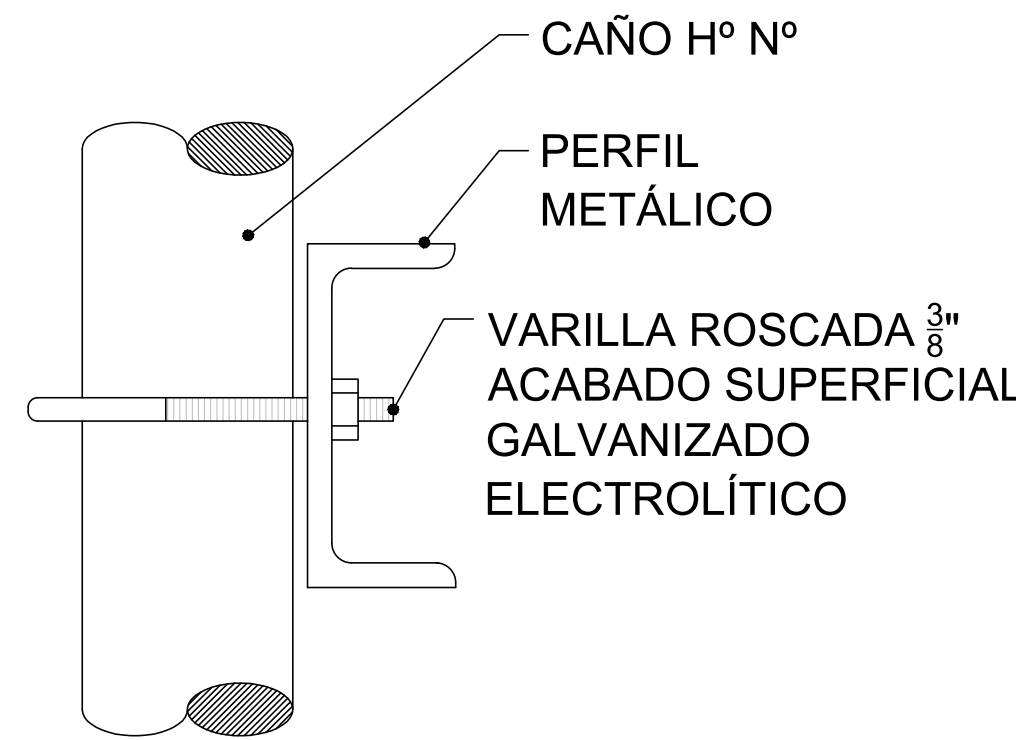

ABRAZADERA A PERFIL VERTICAL

REFERENCIAS DEL PLANO			
	BOCA DE INCENDIO EQUIPADA 45 mm		TUBERIA EXCLUSIVA SISTEMA INCENDIO ELEMENTOS A INSTALAR
	RAMAL O SUBIDA DE TUBERIA DE INCENDIO CON CAMBIO DE NIVEL		TUBERIA VERBALICA EXISTENTE ELEMENTOS A MANTENER
	RAMAL O SUBIDA DE TUBERIA DE INCENDIO		SOPORTE PARA TUBERIA DE INCENDIO SEGUN NFPA13

Nº	FECHA	PROY.	APROBADO	REVISIÓN

PLANOS DE REFERENCIA	
NÚMERO DE PLANO	DESCRIPCIÓN

PARA LICITAR
NO APTO PARA CONSTRUCCIÓN

