POLIDEPORTIVO ZONA NORTE | PISCINA

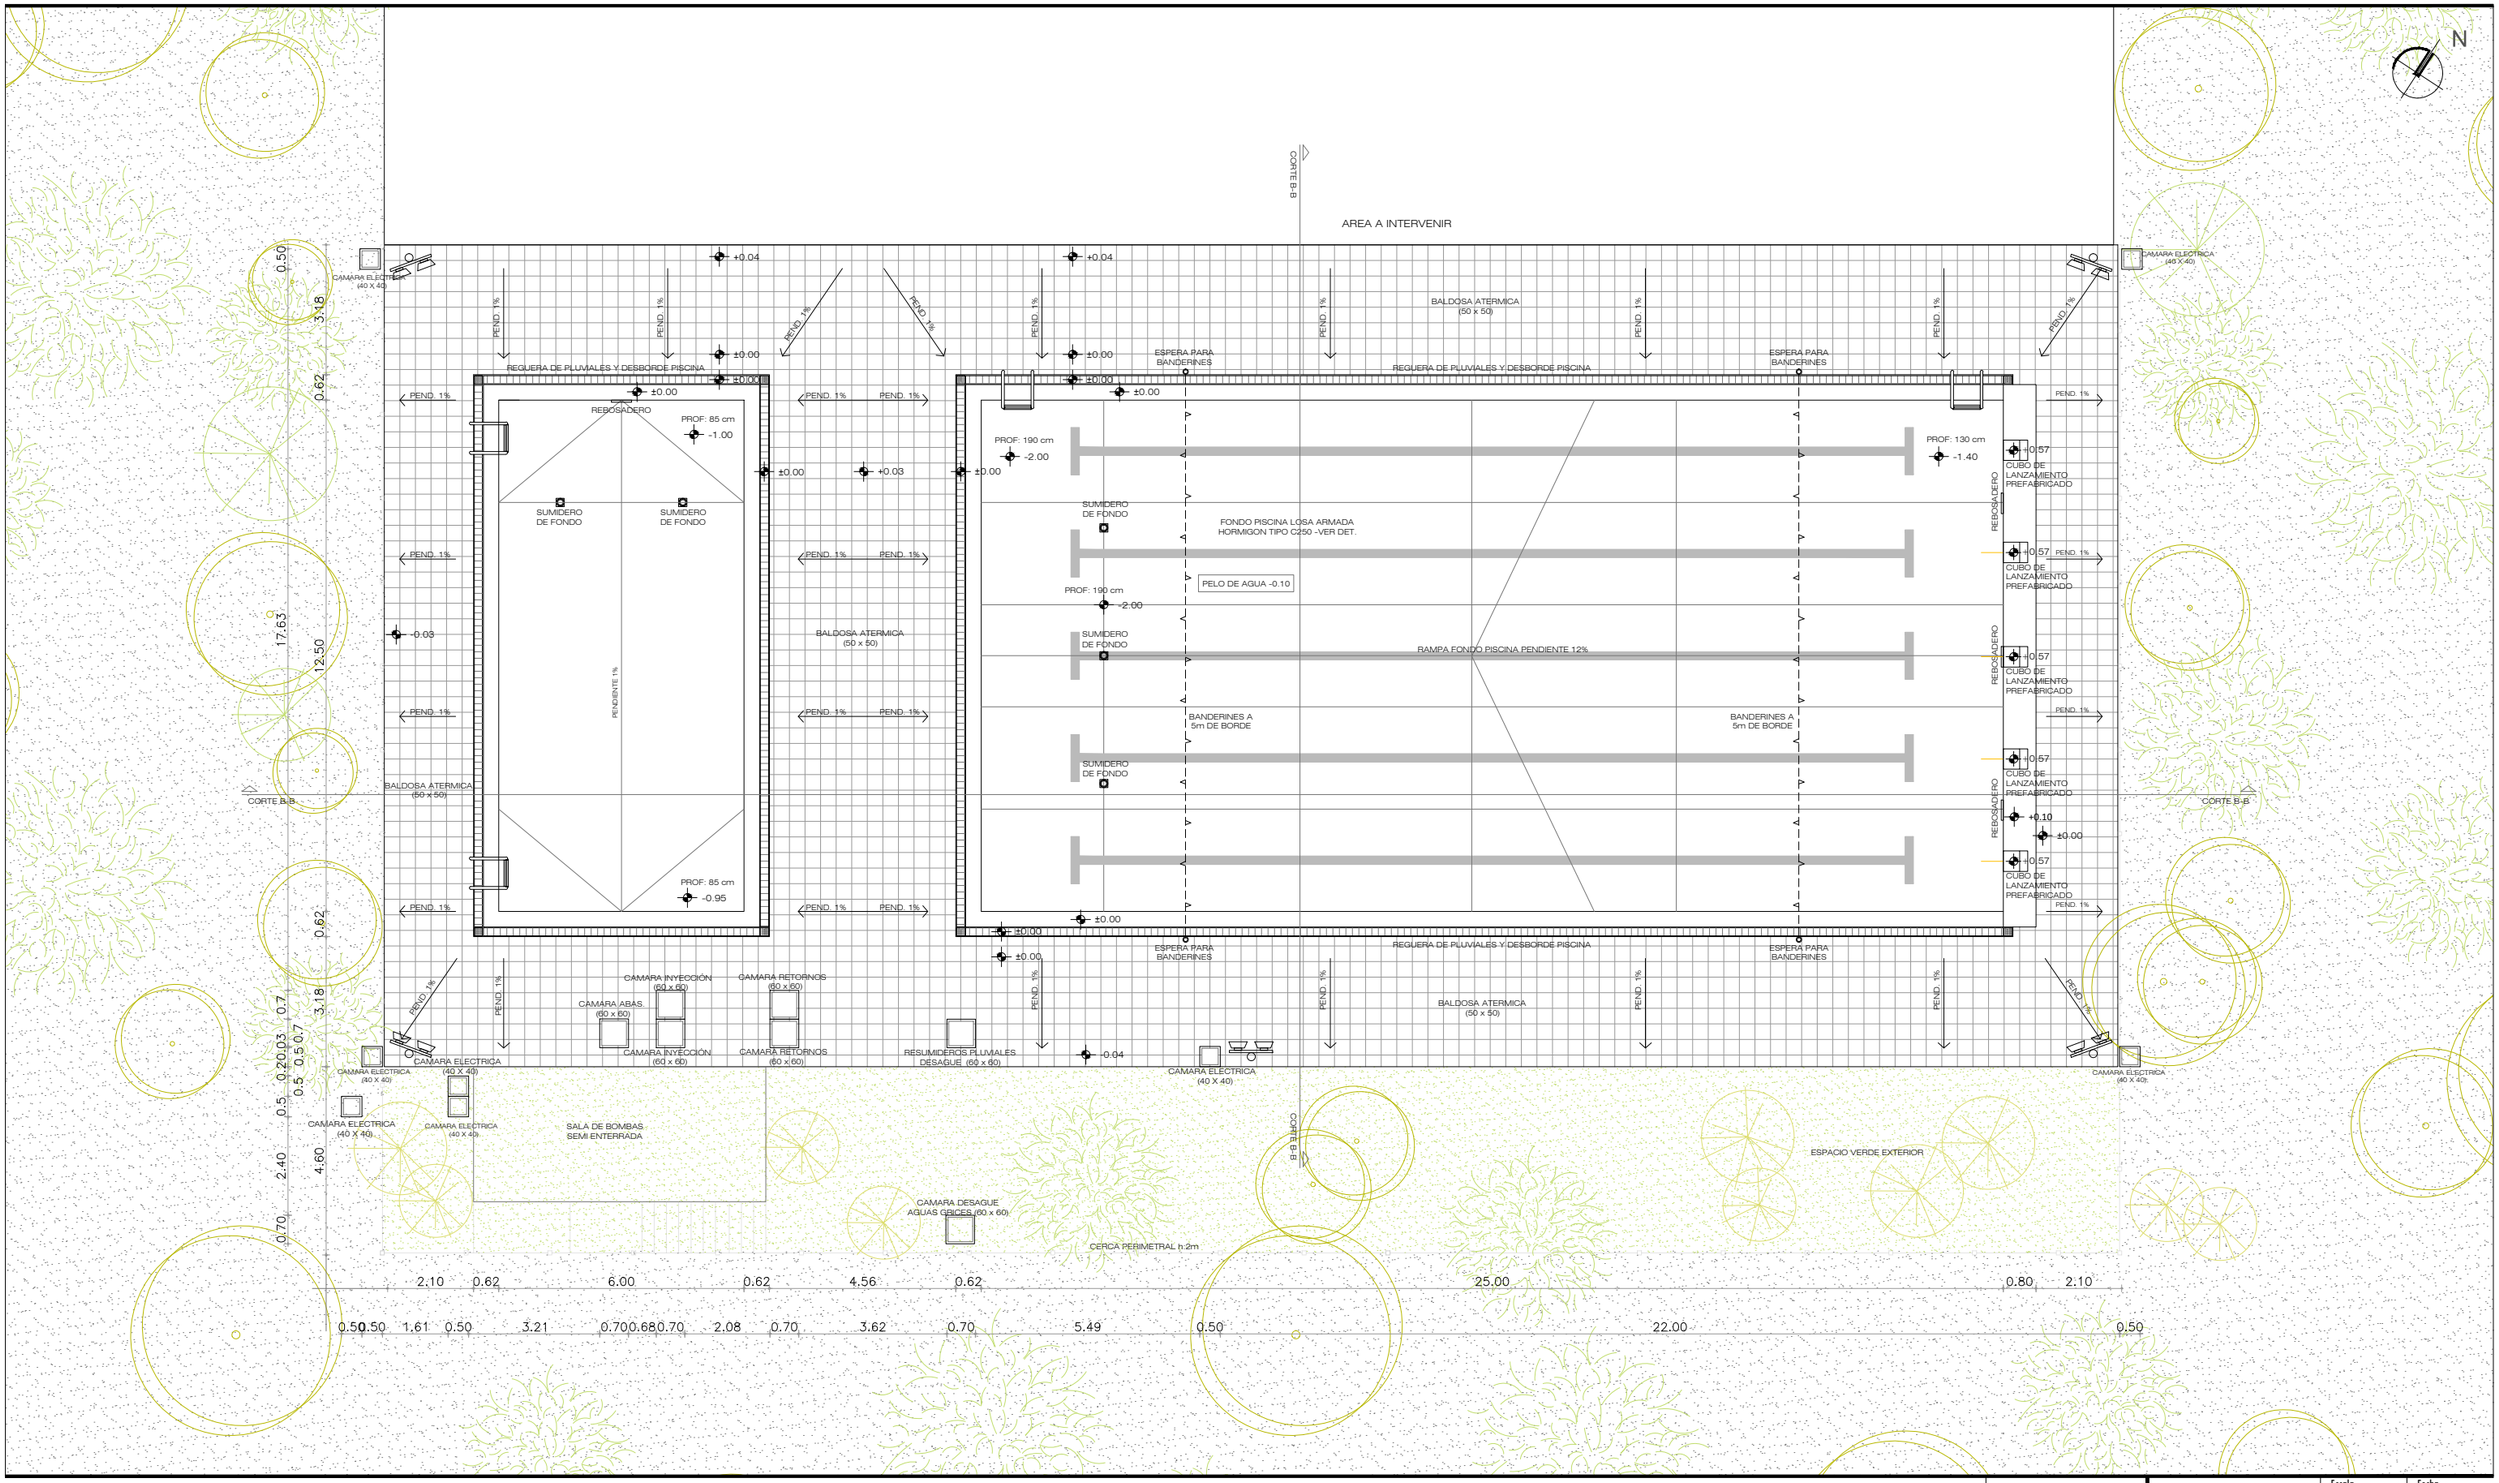

PAYSANDÚ TIERRA HEROICA	PISCINA	Escala: 1.150	Fecha: 09/01/2024
	Lámina: A01	Plano: PLANTA	
Equipo Técnico: PAYLANA	Ubicación: POLIDEPORTIVO ZONA NORTE - PAYSANDÚ		
	Área: DEPARTAMENTO DE OBRAS		