POLIDEPORTIVO ZONA NORTE | PISCINA

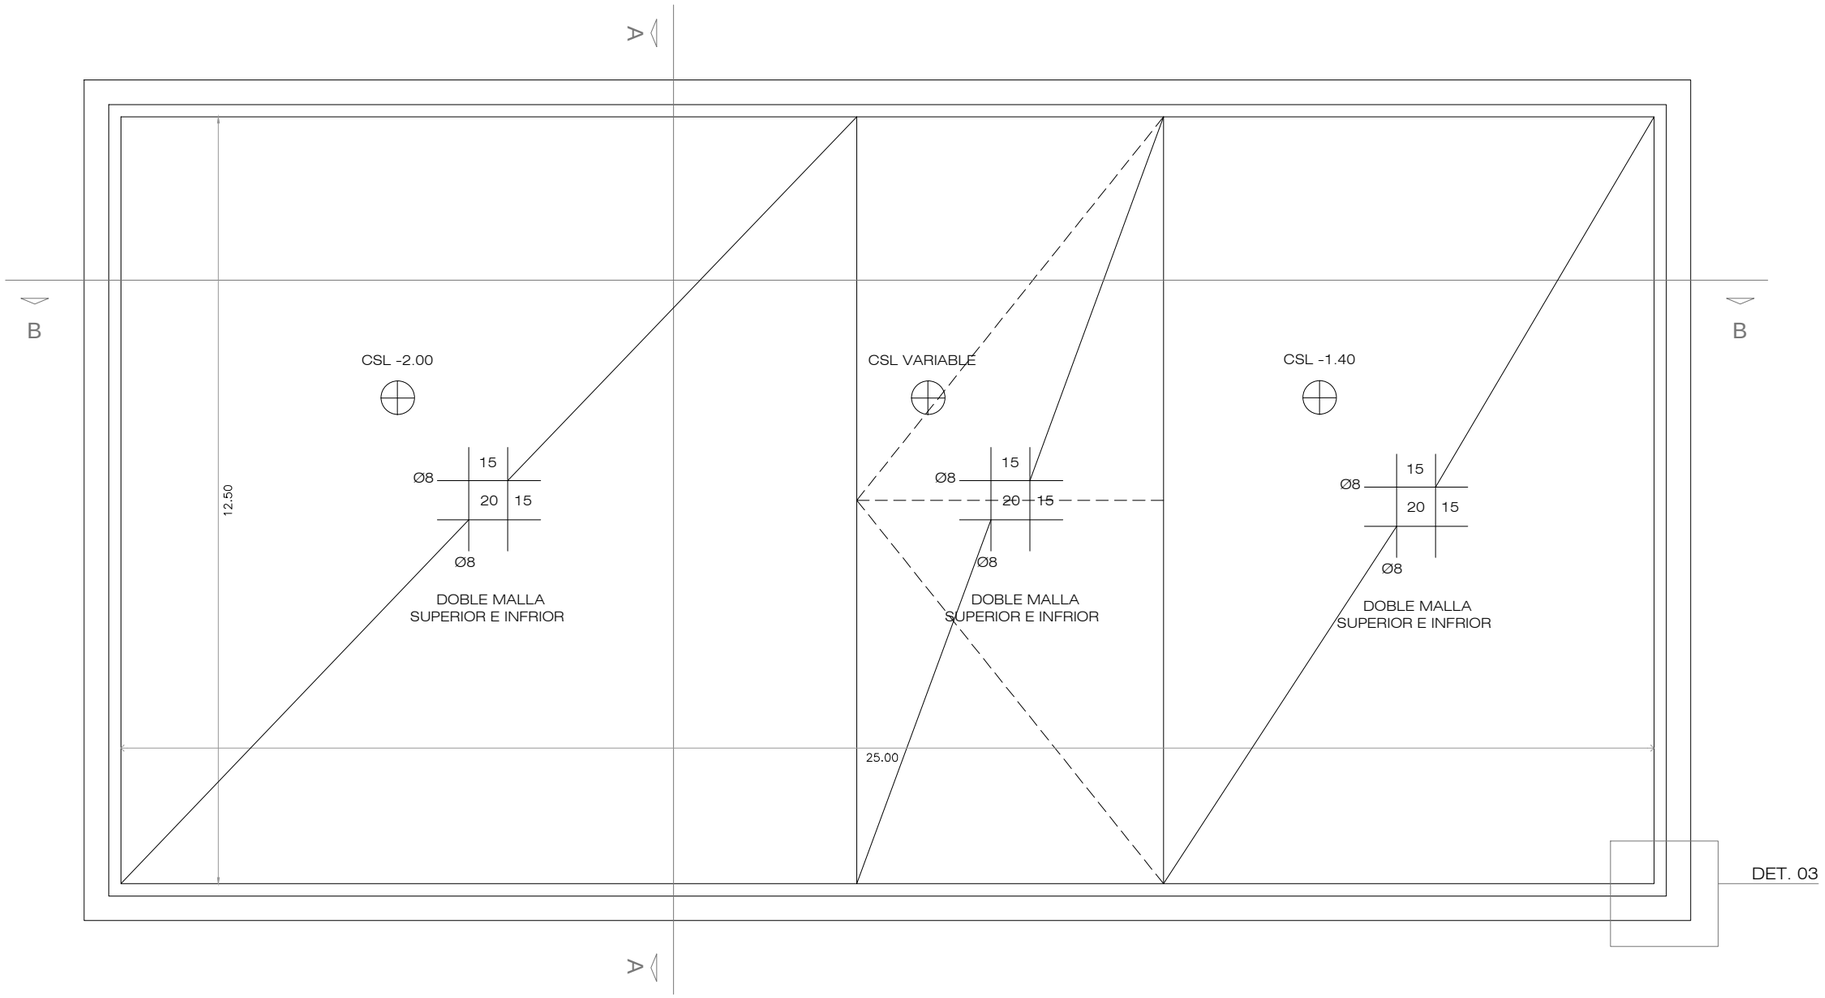

DETALLE 03

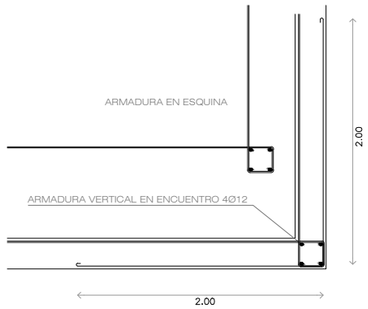

PAYSANDÚ TIERRA HEROICA	PISCINA I	Escala: 1.100	Fecha: 09/01/2024
	Lámina: E01	Plano: PLANTA	
Equipo Técnico: PAYLANA	Ubicación: POLIDEPORTIVO ZONA NORTE - PAYSANDÚ		
	Área: DEPARTAMENTO DE OBRAS		