



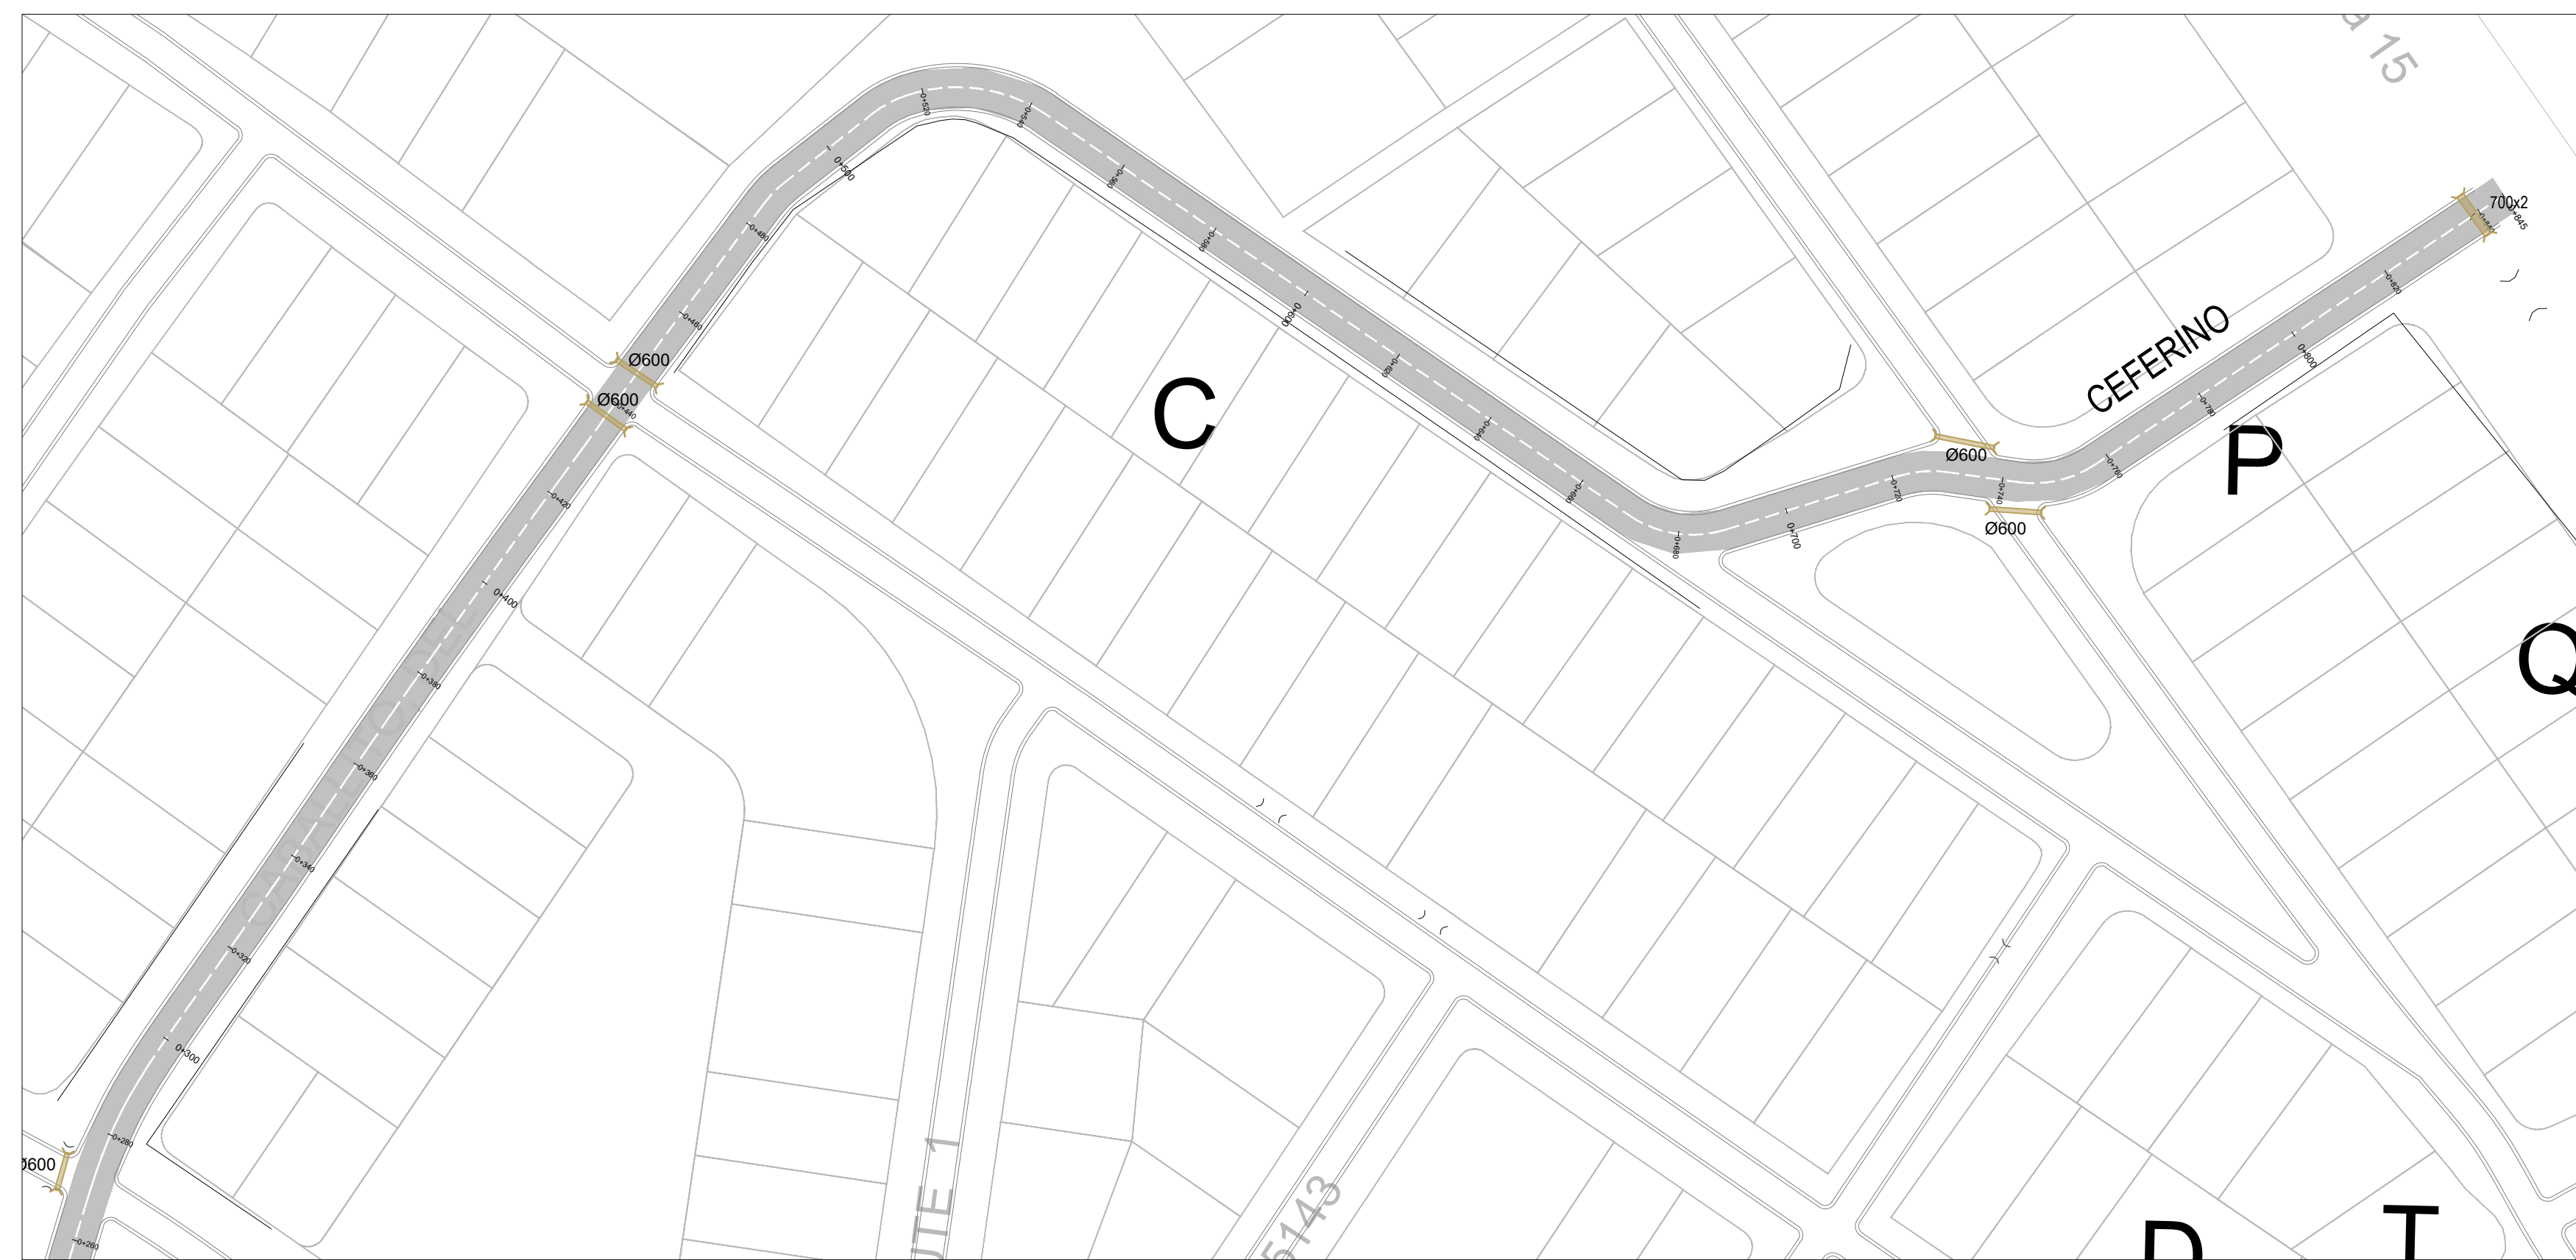

Ubicación: 7.11.2024 - 8:53 am
 Usuario: E:\URU\Proyectos y Estudios\Estudio Proyecto UTE\Proyecto Intervención Vial-Pluvial Ceferrino-Thomas\4- Plano\Barrio Parque-Intervención Calle Ceferrino-Thomas_vehiculos.dwg
 Drawing file path: c:\...

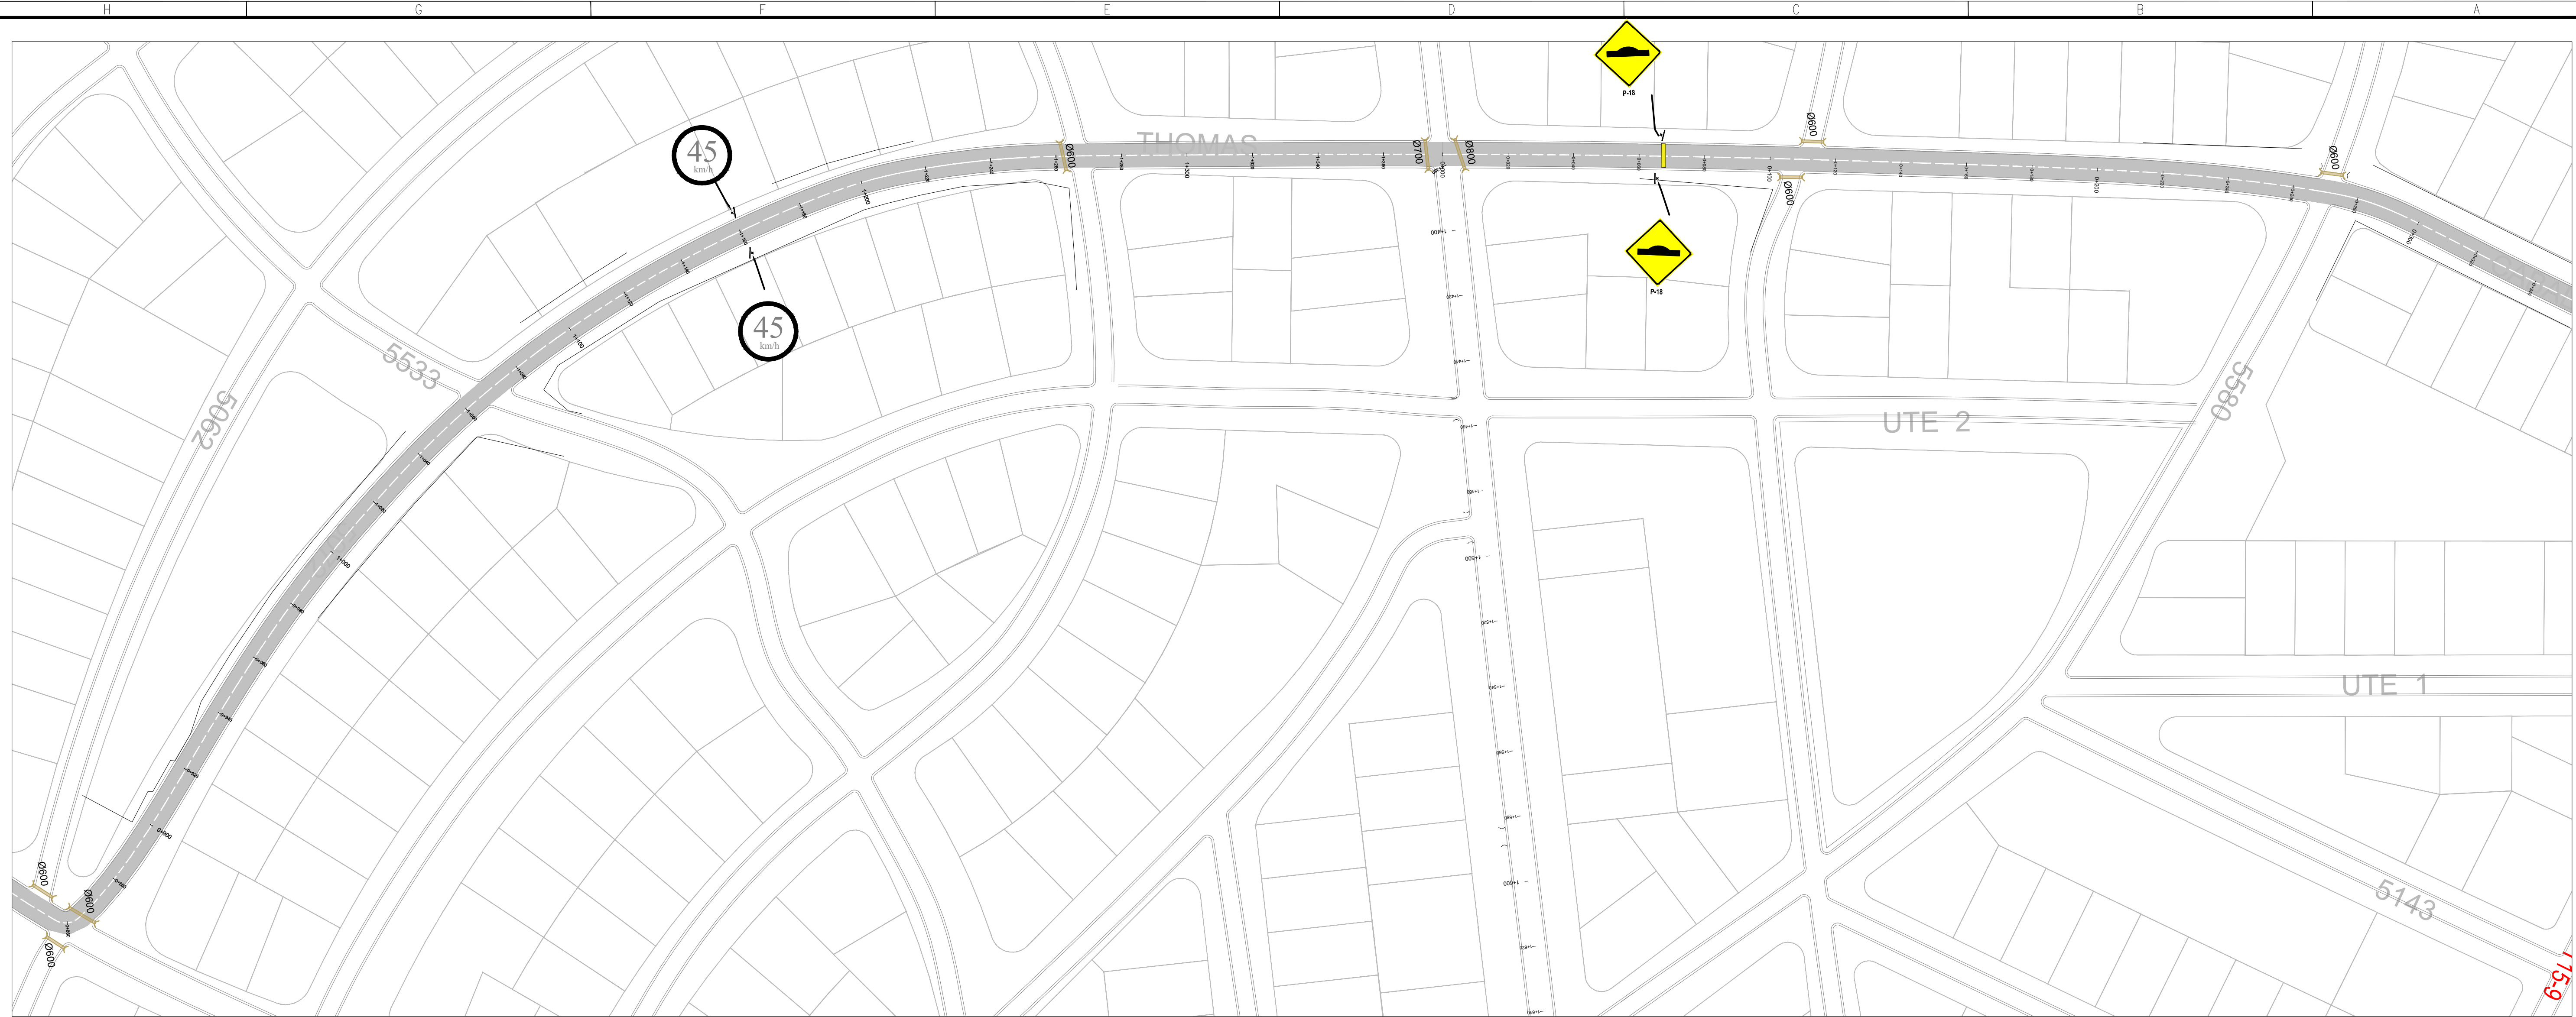

0		ENTREGA AL COMITENTE		REA	HNT	08/2018	HNT
Rev		Descripción		Dibujó:	Revisó	Fecha:	Aprobó:
		REPUBLICA ORIENTAL DEL URUGUAY INTENDENCIA DE ROCHA MUNICIPIO DE LA PALOMA					
PROYECTO EJECUTIVO DE INGENIERIA DE INFRAESTRUCTURA VIAL Y PLUVIAL DEL BARRIO PARQUE. LA PALOMA - DEPARTAMENTO ROCHA-URUGUAY. FONADEP URU/16/002-02							
INFORME DE PROYECTO VIALIDAD PLANIMETRIA - SEÑALIZACIÓN							
Proyecto:	Fecha:	Firma:	Aprobación Comitente:				
Revisó:	04/11/2024						
Aprobó:	04/11/2024						
Plano ID:	07	Notas:		Archivo:	Revisión:		
				BARRIO PARQUE-INTERVENCIÓN CALLE CEFERRINO	0		
				Escalas: 1:1000	Hojas: 2 de 2	AGO-2018	