
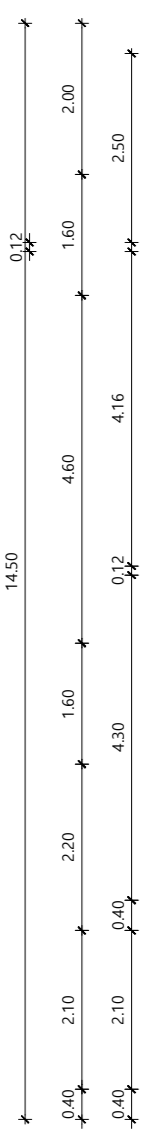


calle Lauro Müller

calle Juan D. Jackson

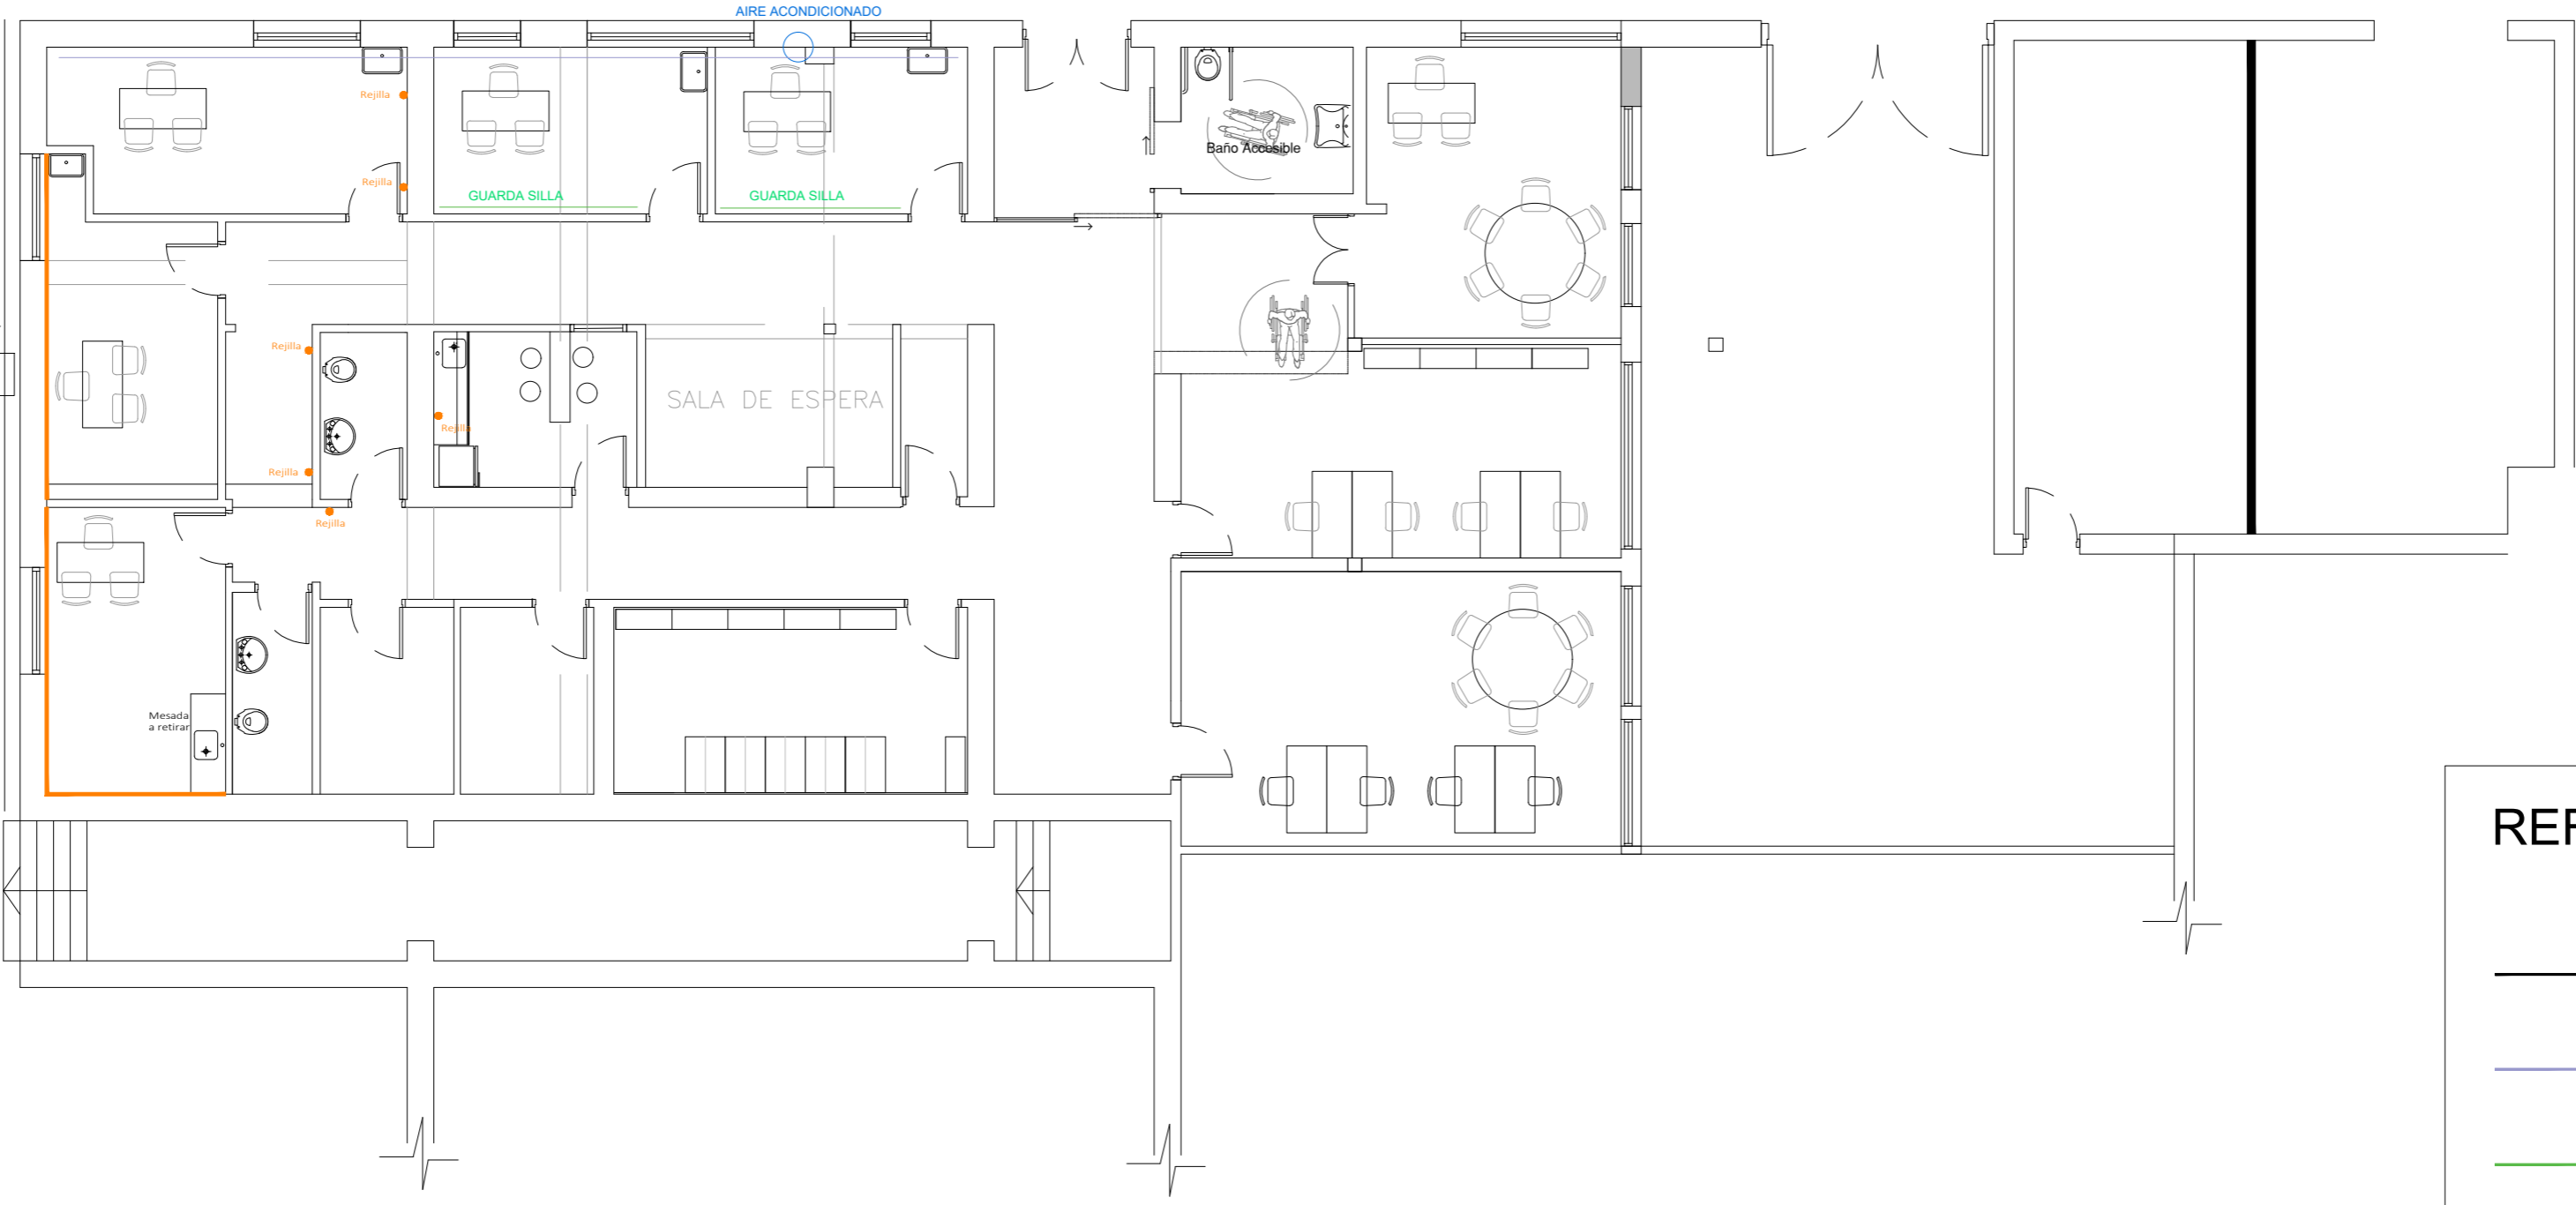

Planta esc. 1/100

REFERENCIAS


- tratamiento según detalle
- tratamiento según detalle
- guardasilla

exterior


interior

exterior

interior

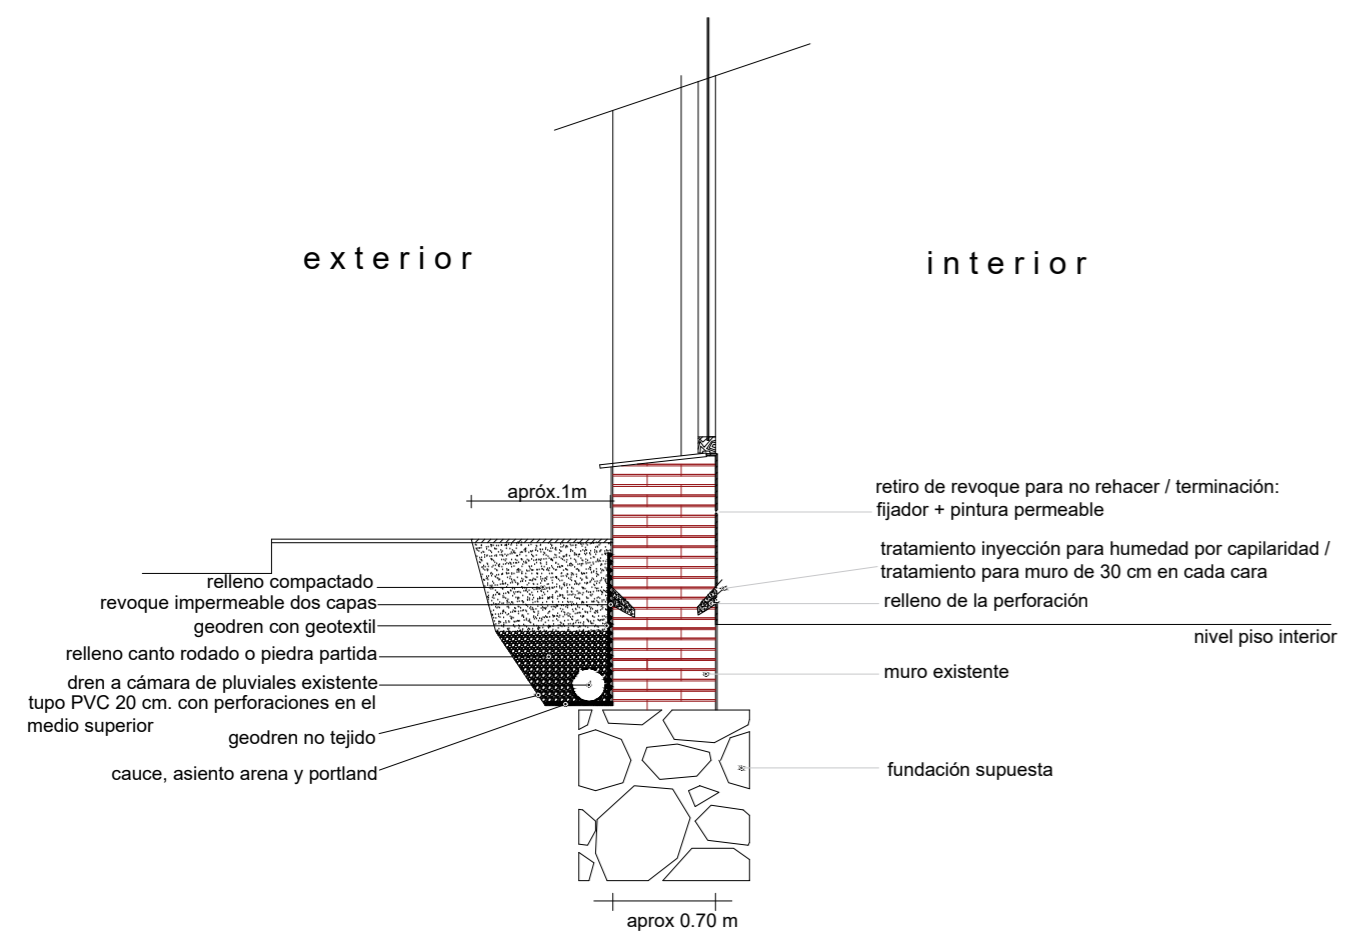

Detalle tratamiento en muro semienterrado
Fachada calle Jackson

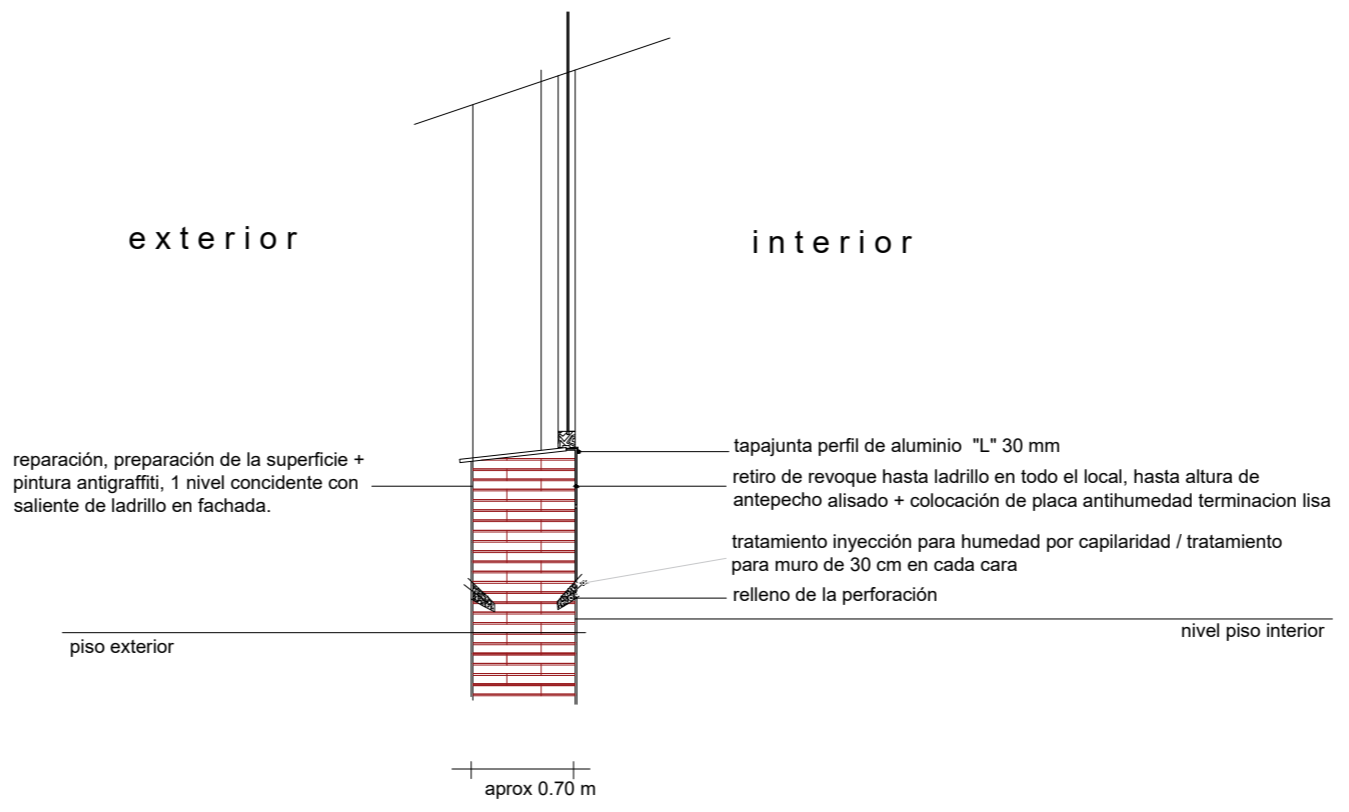

Detalle tratamiento en muro
Fachada calle Lauro Müller

		Certificaciones Médicas Dr. Lauro Müller 1943 UBIACIÓN: Montevideo	
OBRA:	Tratamientos de muros de fachada	DISCIPLINA:	ALBAÑILERÍA
LÁMINA:	Albañilería	ESCALA:	1/100
TÉCNICO:	COORDINADOR ARQ. GUSTAVO MOLINA	REV. N° / FECHA:	-
TÉCNICO:	ARQ. RUBEN DE LEON	FECHA:	16/10/2024
TÉCNICO:			A-01