MEMORIA PARA INSTALACIÓN DE MAMPARA EN SEDE PAYSANDÚ 1283.Fiscalía General de la Nación.

UBICACIÓN:
Fiscalía General de la Nación, Sede Paysandú 1283.
Calle Paysandú n°1283, Dep. Montevideo.

OBJETO 1: DESMONTAJE, RETIRO Y DISPOSICIÓN FINAL DE MAMPARAS EXISTENTES.

Se procederá al desmontaje de las mamparas existentes, de acuerdo a lo indicado en los gráficos.

Los trabajos incluyen el retiro completo de las mamparas, su carga, transporte y disposición final, siendo estas tareas de responsabilidad del contratista.

OBJETO 2: SUMINISTRO E INSTALACIÓN DE MAMPARAS DE ALUMINIO Y VIDRIO

Se proveerán y colocarán mamparas de aluminio y vidrio
Descripción:

- **Perfilería:** La estructura de las mamparas estará conformada por perfiles línea Probba. La perfilería sera de aluminio natural, pintado en color negro mate, con secciones rectangulares (75 × 50 mm) y secciones de y secciones cuadradas (100 × 100 mm), según se indica en los planos.
- **Vidrio:** DVH Asimétrico
- **Puertas:** Puertas de aluminio y vidrio, que contarán con cerradura de seguridad
- **Panel opaco:** Panel de MDF de 10 mm de espesor, con terminación en laminado melamínico blanco y relleno de lana de roca de alta densidad de 50 mm.
- **Dimensiones:** Según planillas y planos.
- **Nota: Todas las medidas deberán ser rectificadas en obra.**
- **Referencia:** Ver corte integral.

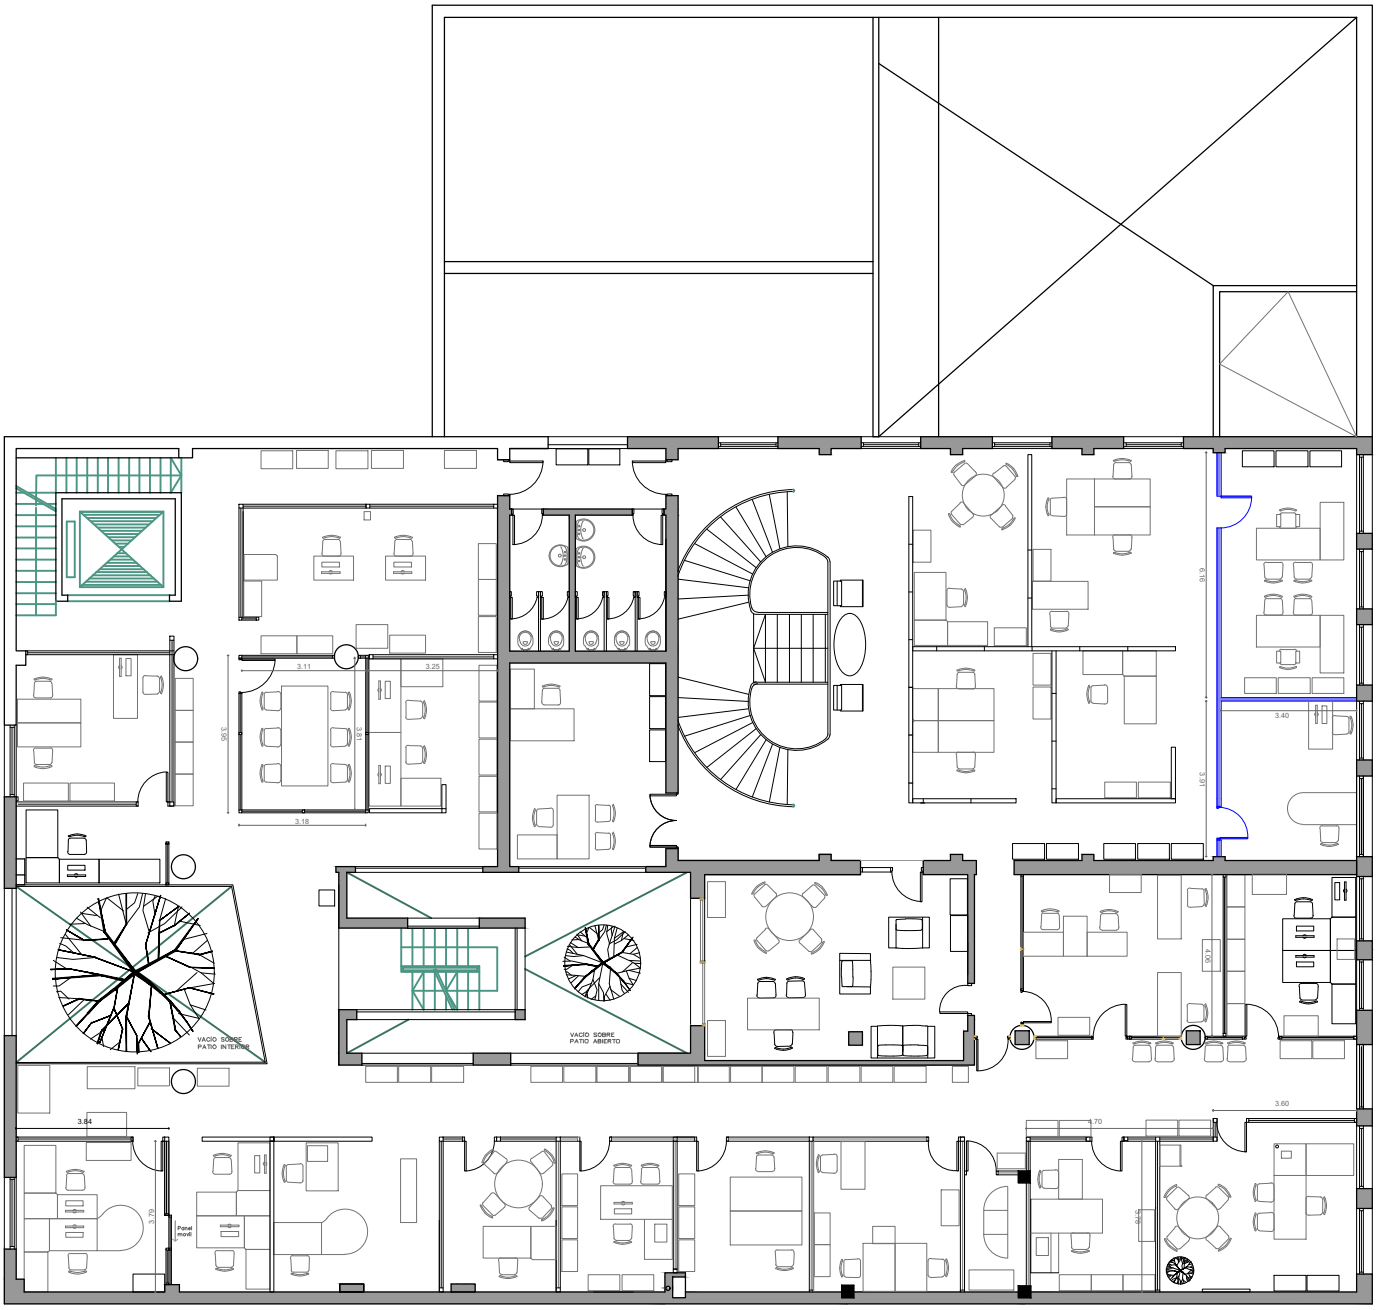

PLANTA PRIMER NIVEL - MAMPARAS PARA DESMONTAR

MAMPARAS A DESMONTAR

Esc 1/190

CORTE INTEGRAL: MAMPARA TIPO A

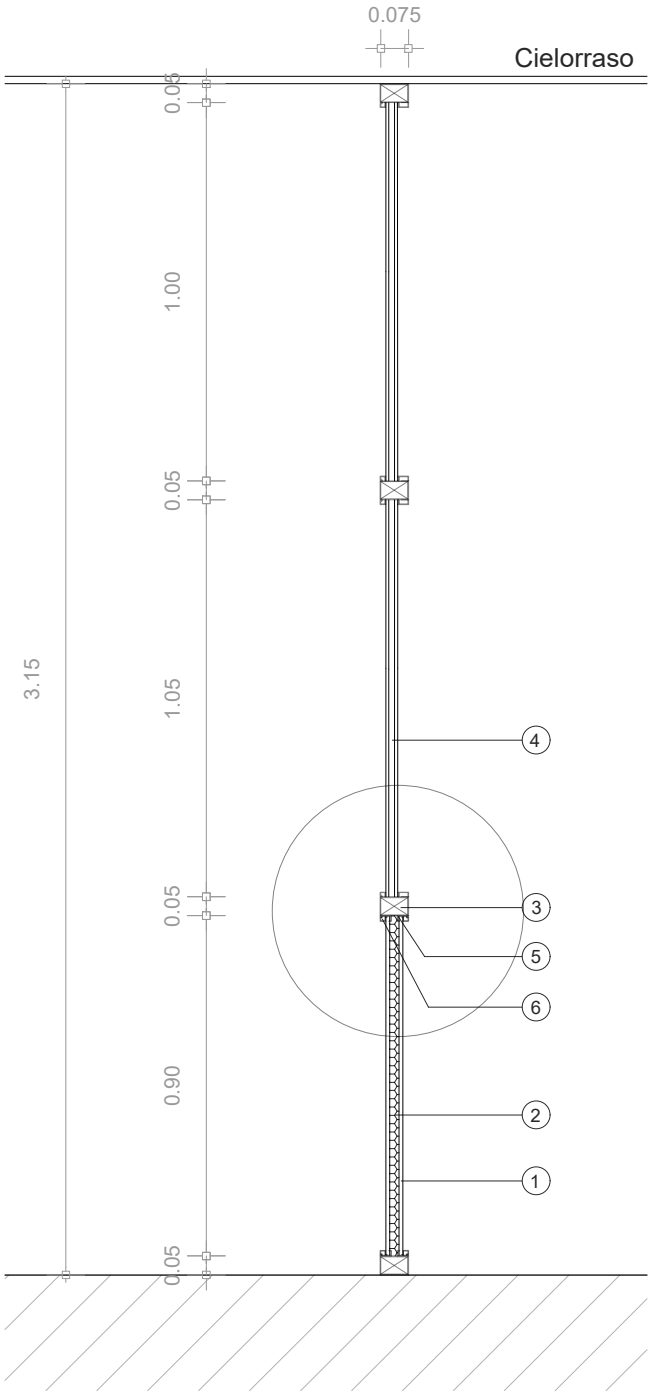

DETALLE:

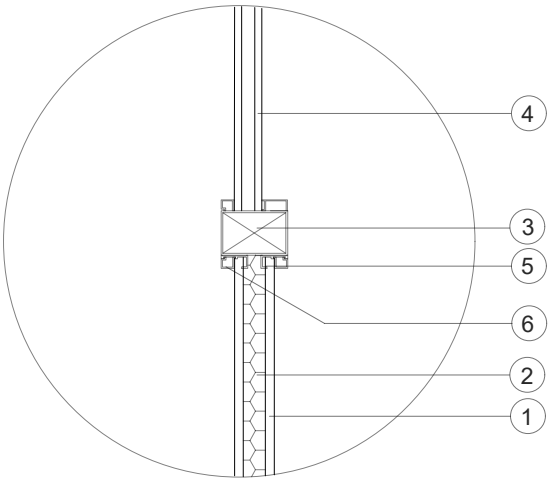

DETALLE - CORTE INTEGRAL:

1- Mdf 10 mm laminado melamínico blanco

2- Lana de roca alta densidad 50 mm

3- Perfilería de aluminio color negro

4- DVH Asimétrico

5- Portacontravidrio 30mm anodizado natural

6- Contravidrio anodizado natural

CORTE INTEGRAL: MAMPARA TIPO B

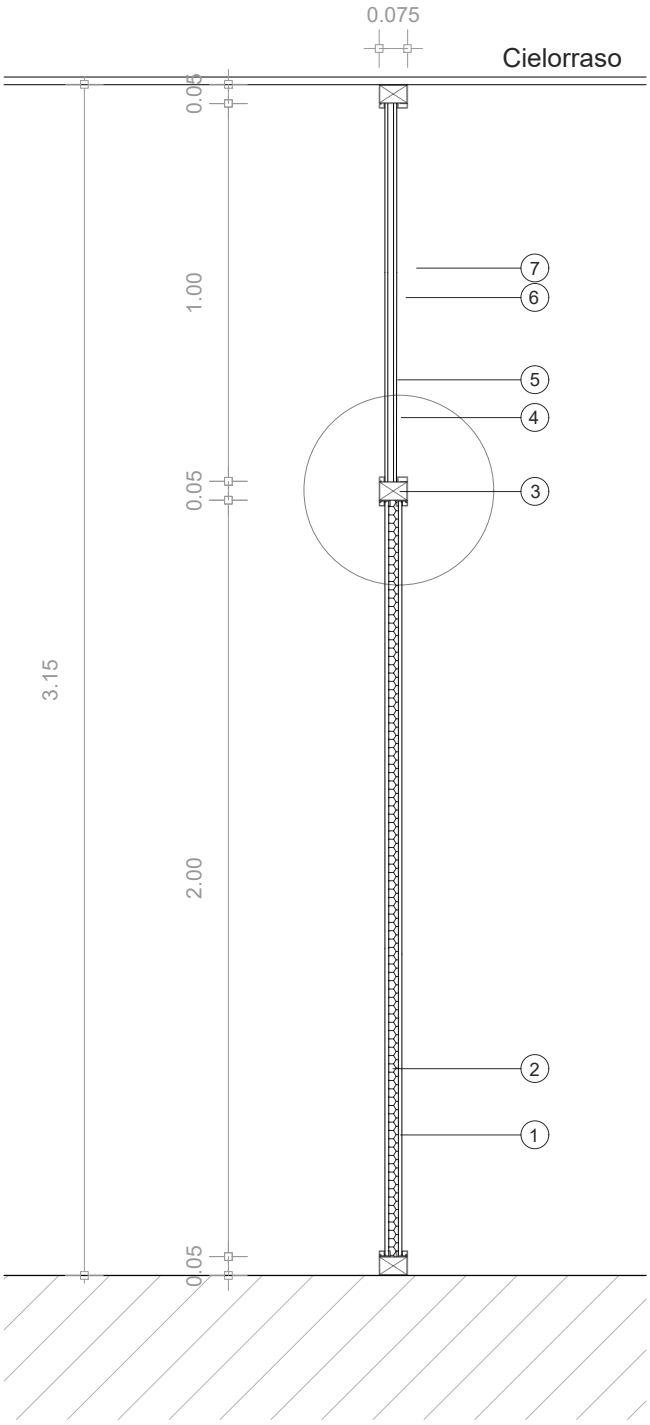

DETALLE:

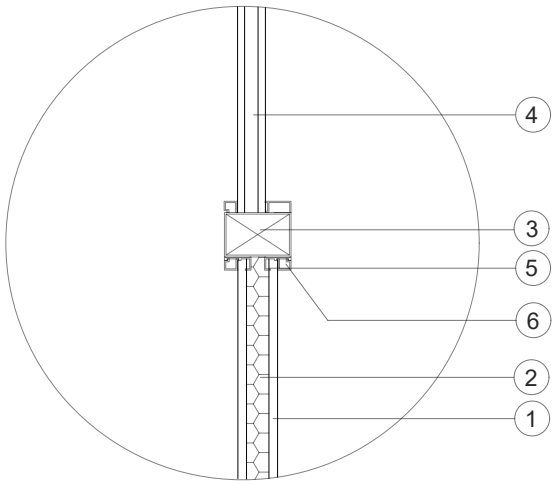

DETALLE - CORTE INTEGRAL:

1- Mdf 10 mm laminado melamínico blanco

2- Lana de roca alta densidad 50 mm

3- Perfilería de aluminio color negro

4- DVH Asimétrico

5- Portacontravidrio 30mm anodizado natural

7- Contravidrio anodizado natural

UBICACIÓN GENERAL DE SECTOR A MODIFICAR

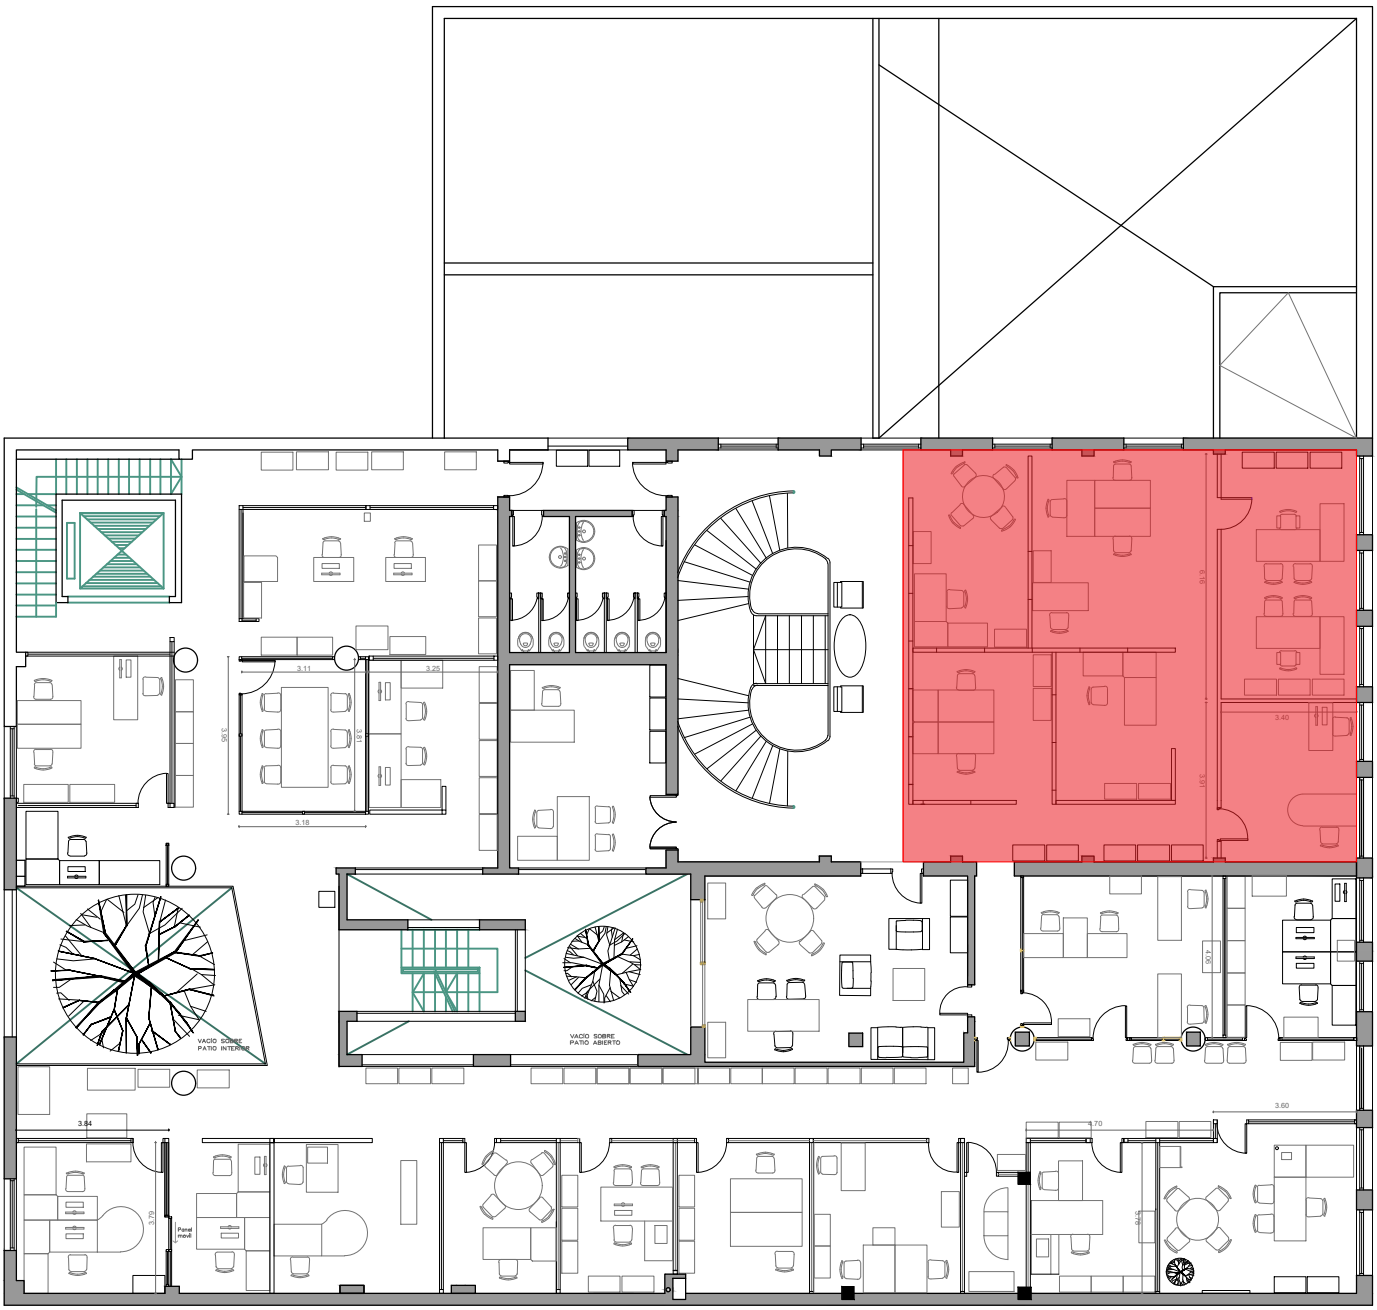

PLANTA PRIMER NIVEL - MAMPARAS PARA DESMONTAR

UBICACIÓN GENERAL

Esc 1/190

SUMINISTRO E INSTALACIÓN DE MAMPARAS

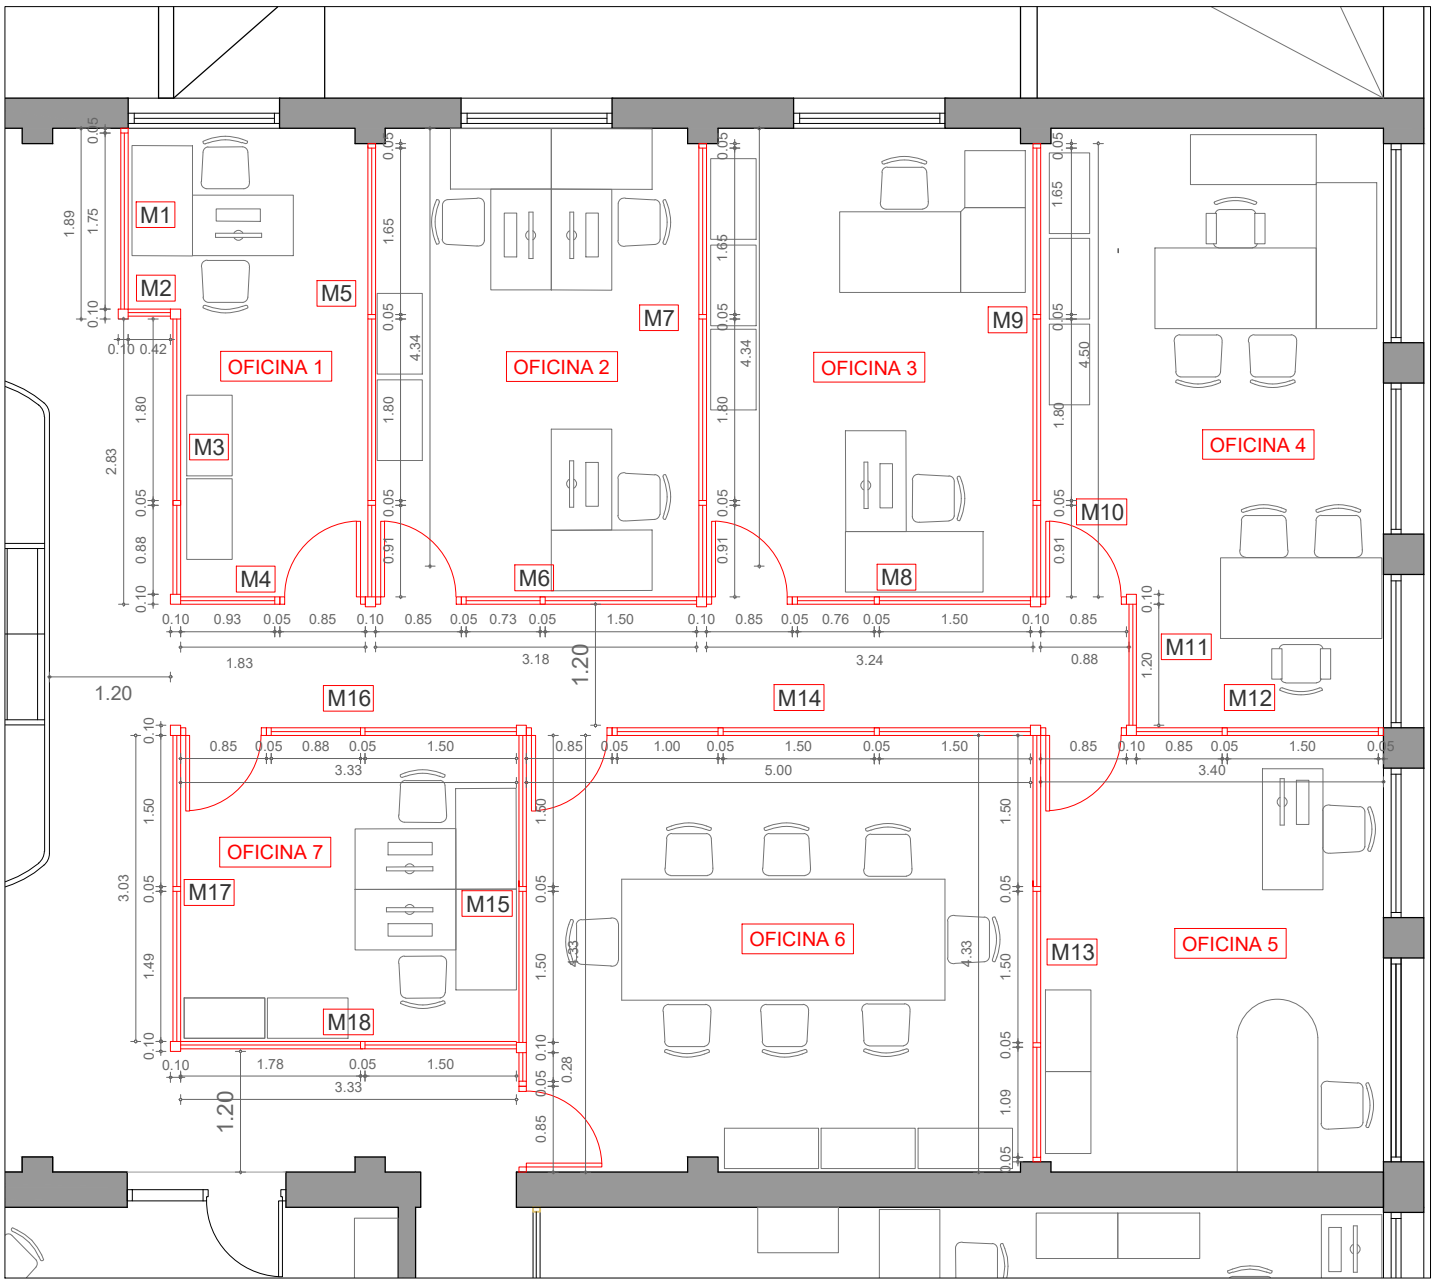

UBICACIÓN GENERAL

Esc 1/75

OFICINA 1

M1

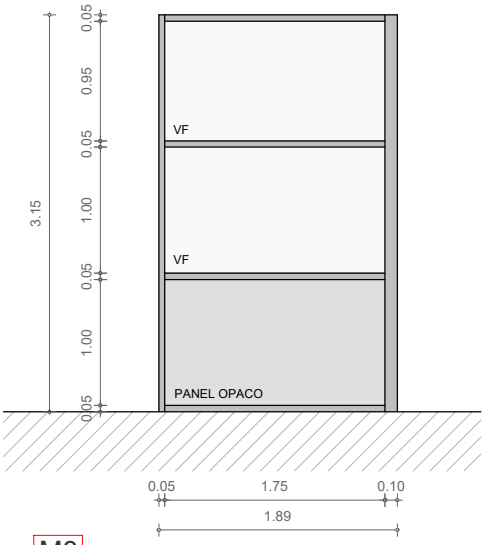

M2

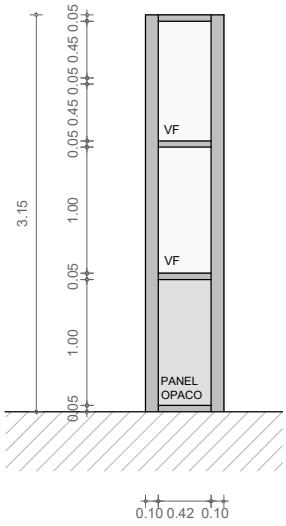

M3

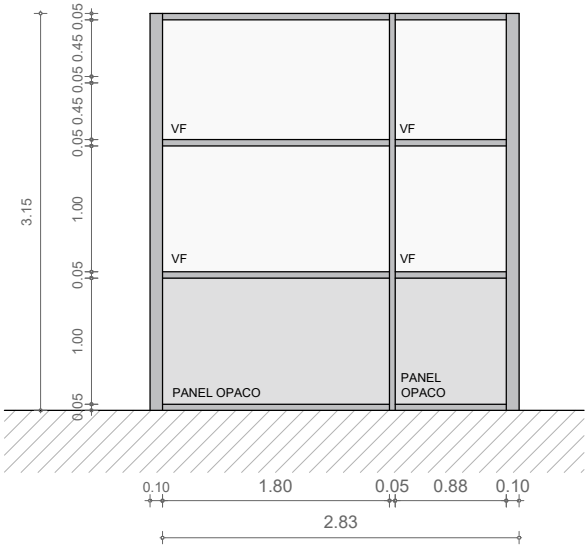

M4

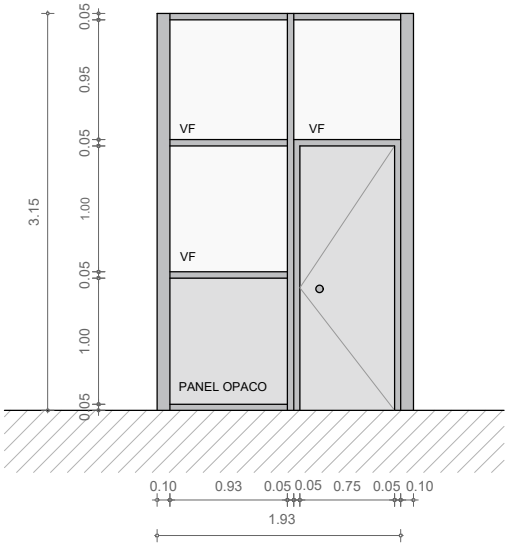

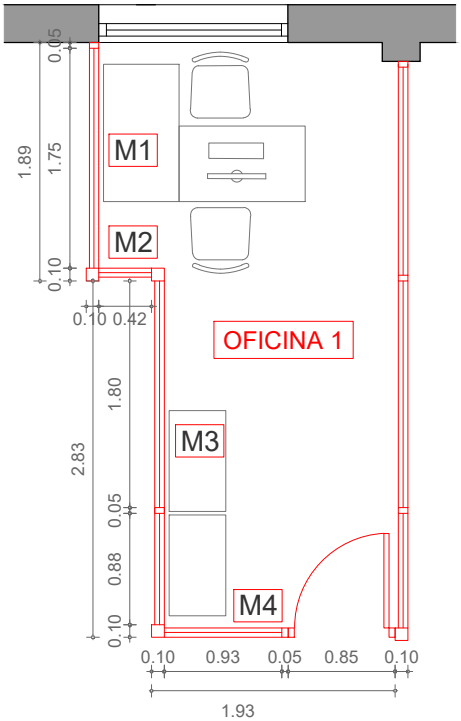

OFICINA 2

M5

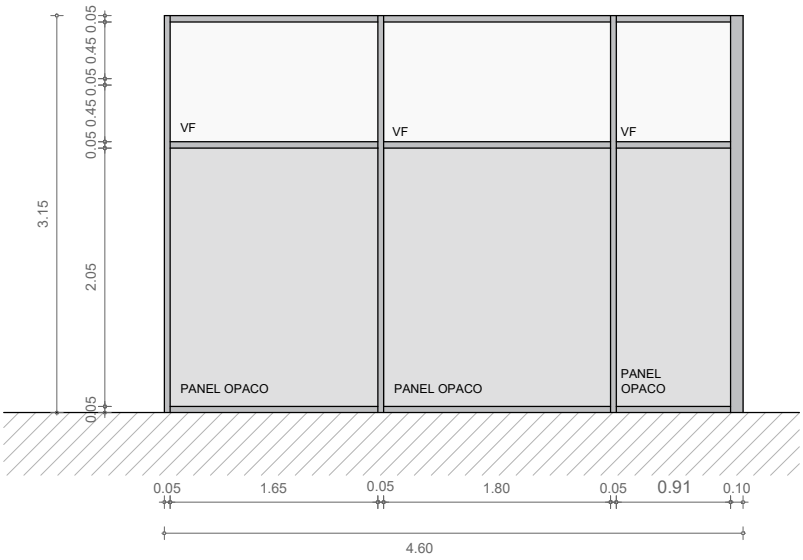

M6

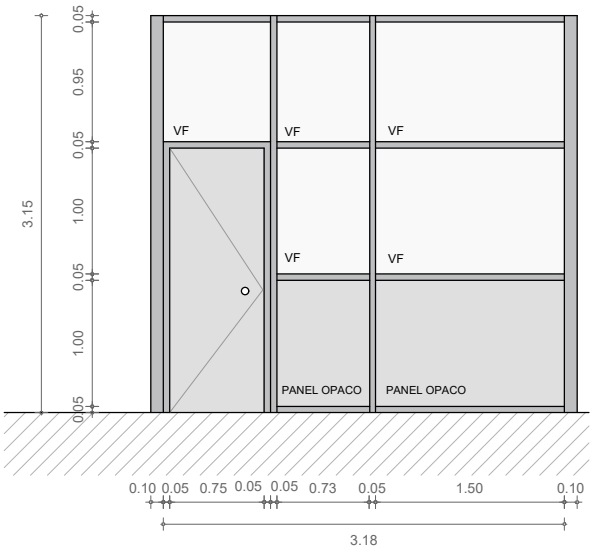

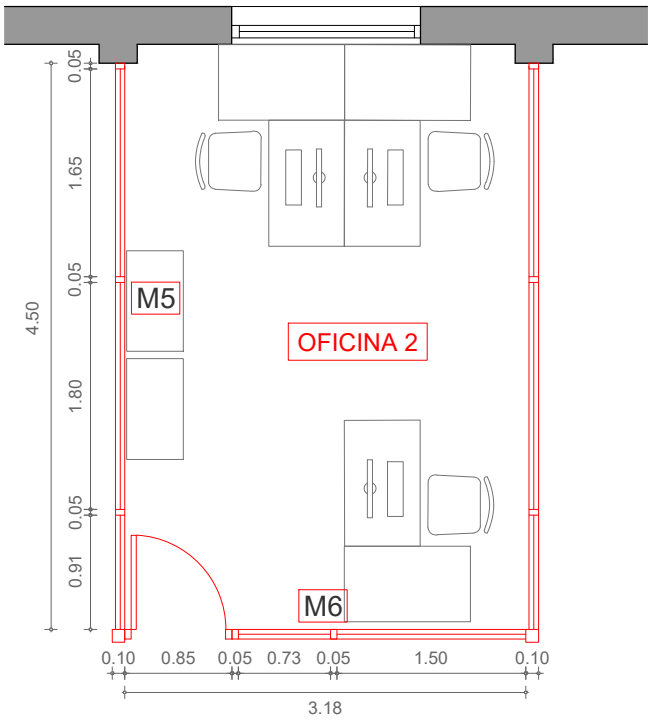

OFICINA 3

M7

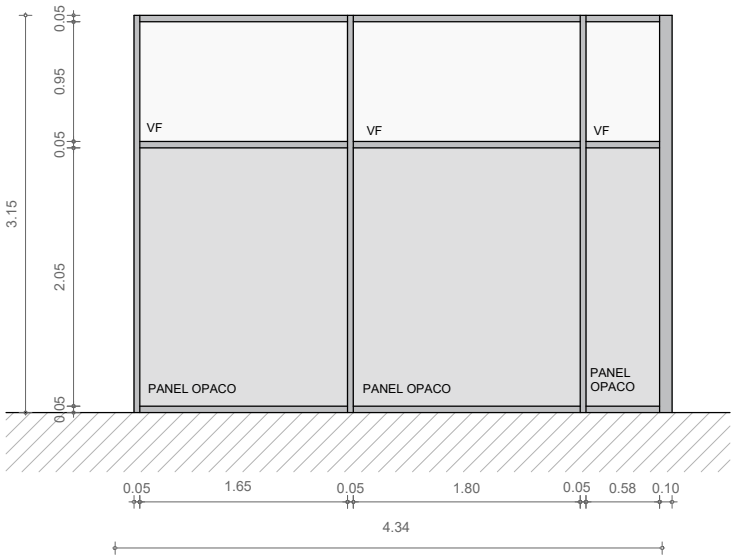

M8

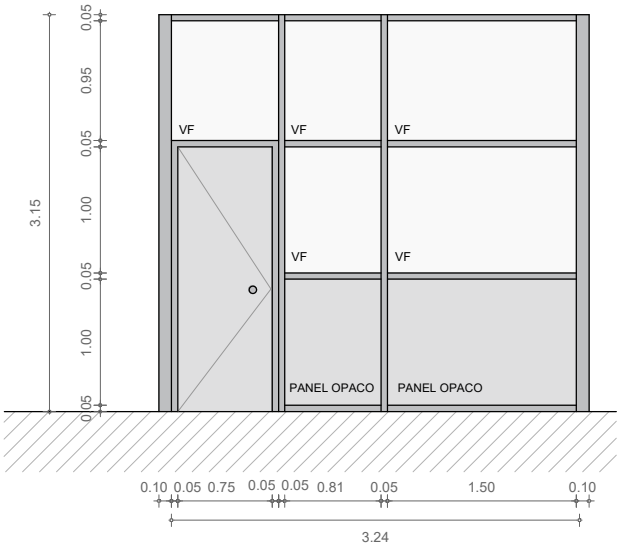

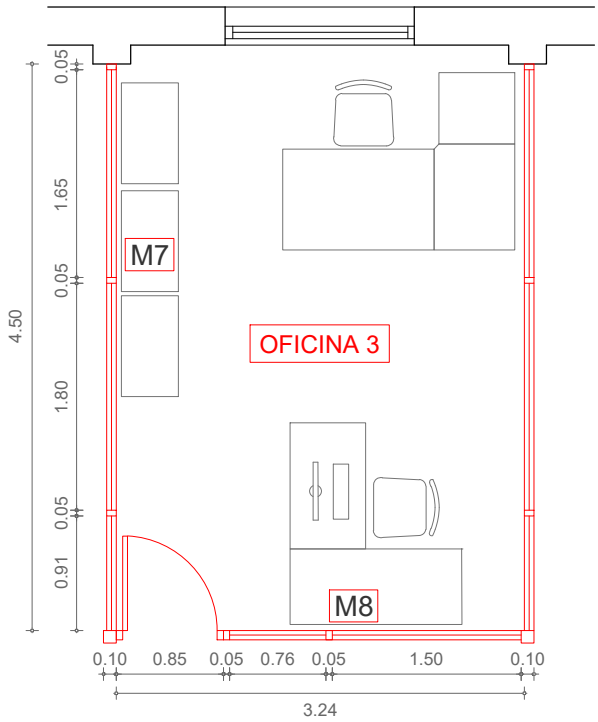

OFICINA 4

M9

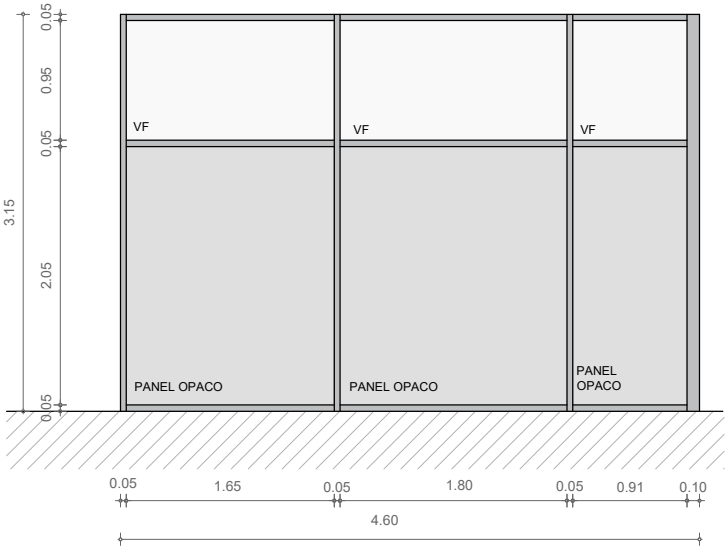

M10

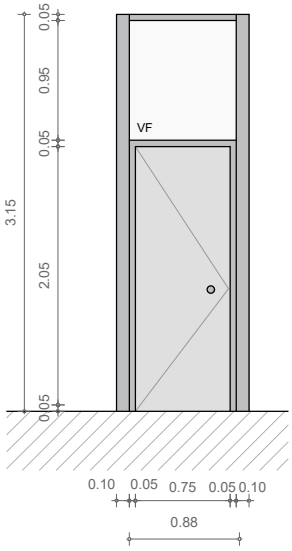

M11

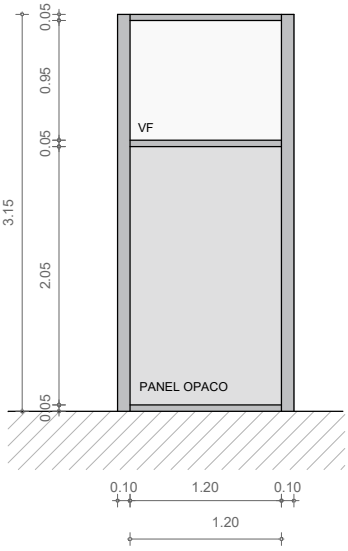

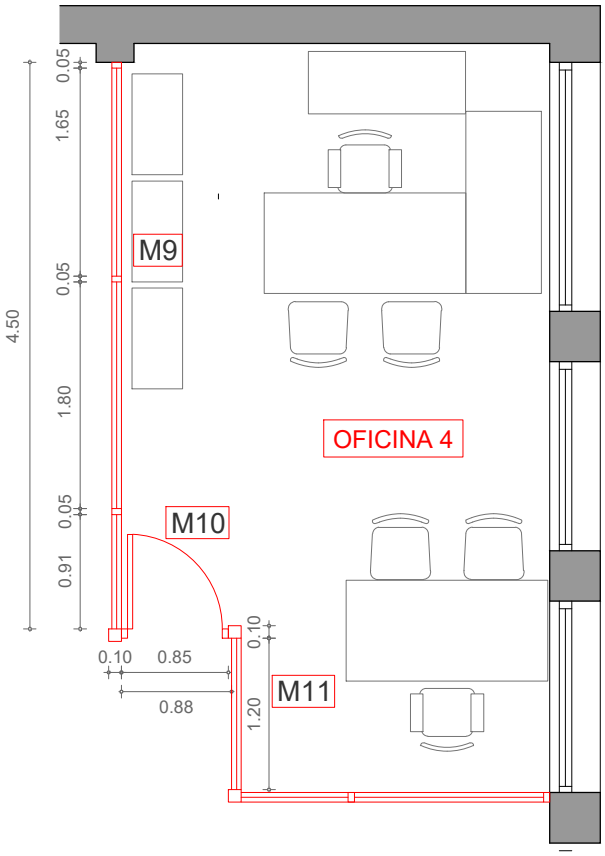

OFICINA 5

M12

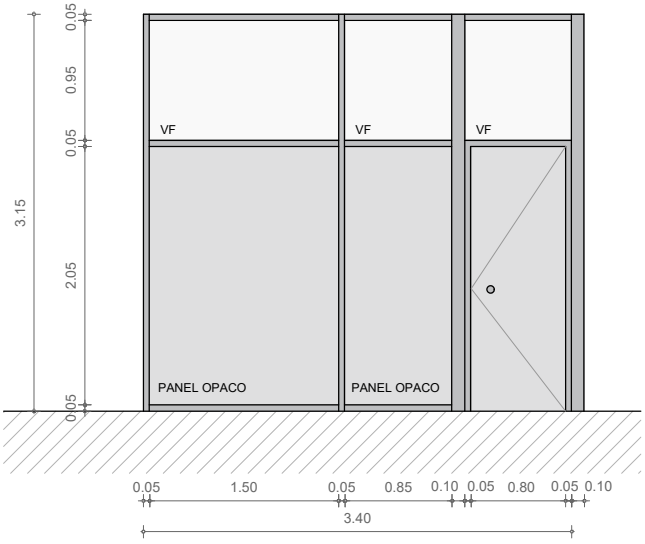

M13

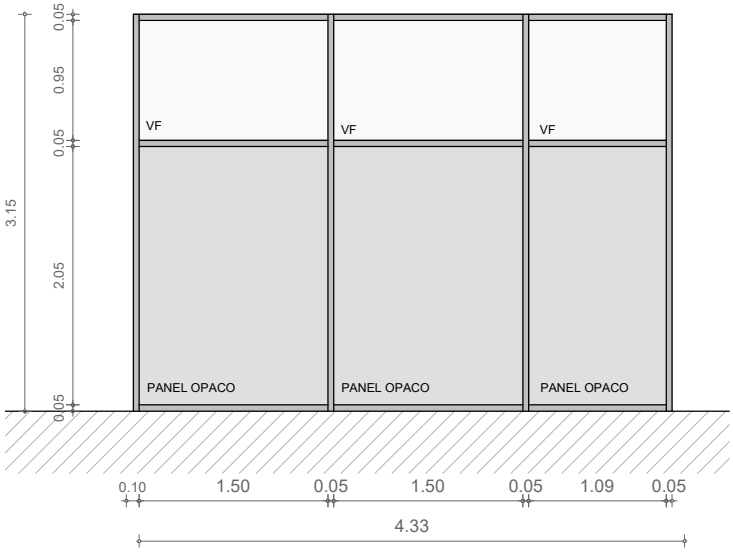

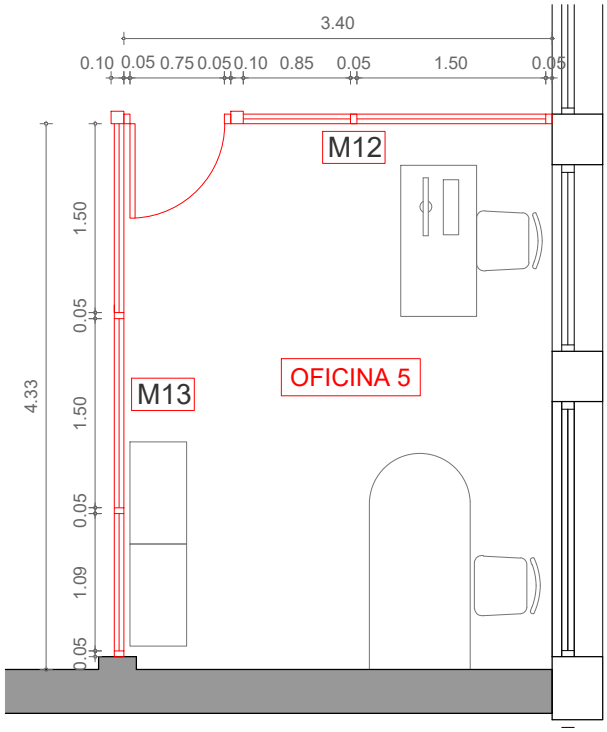

OFICINA 6

M14

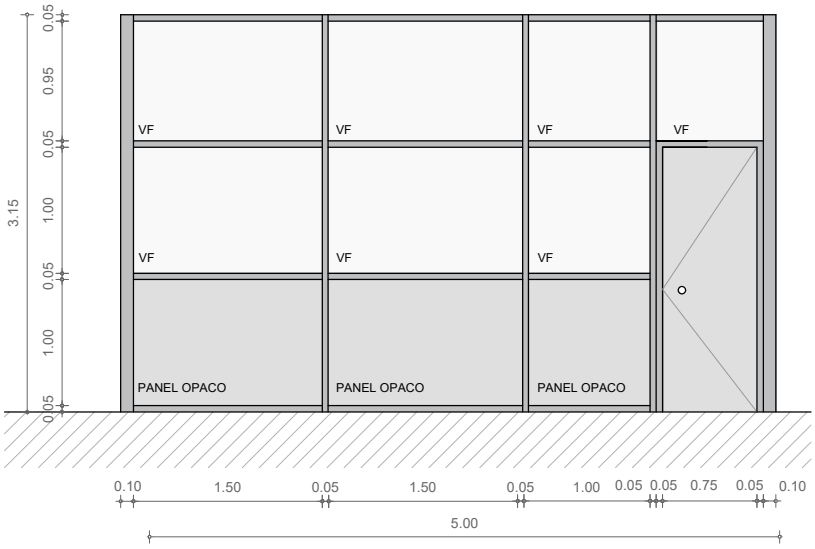

M15

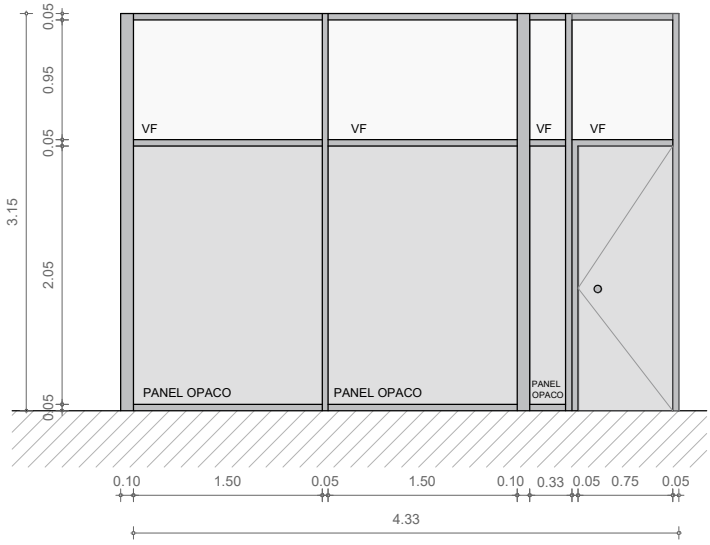

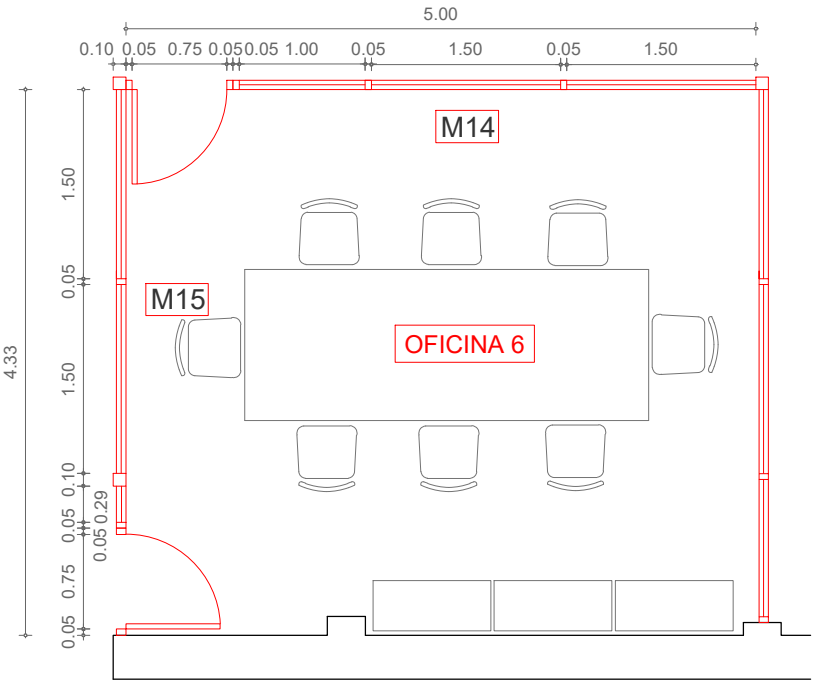

OFICINA 7

M17

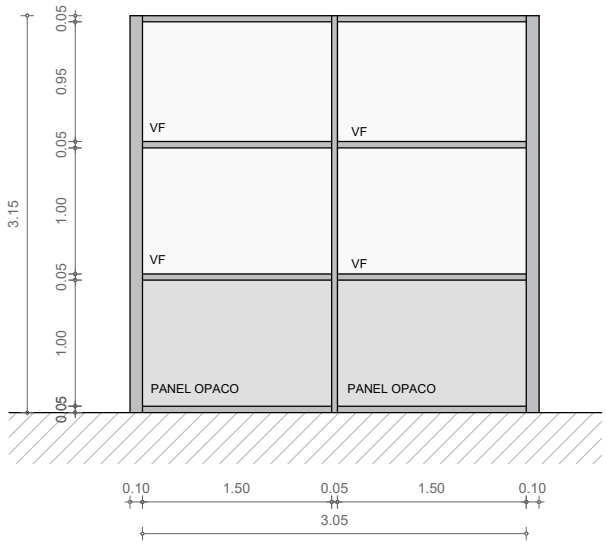

M18

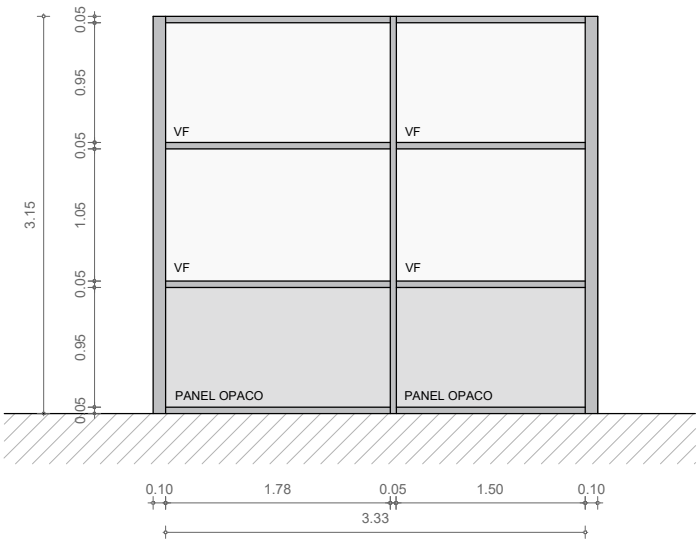
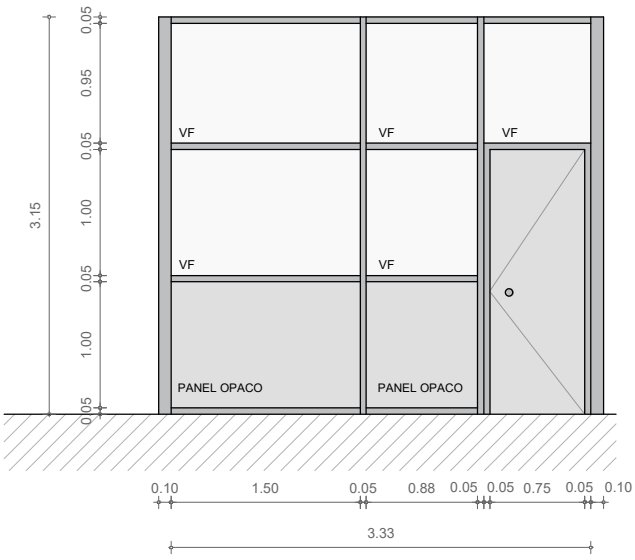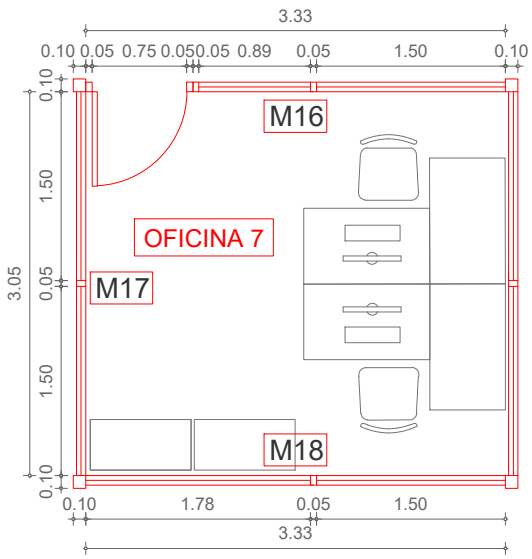
M16