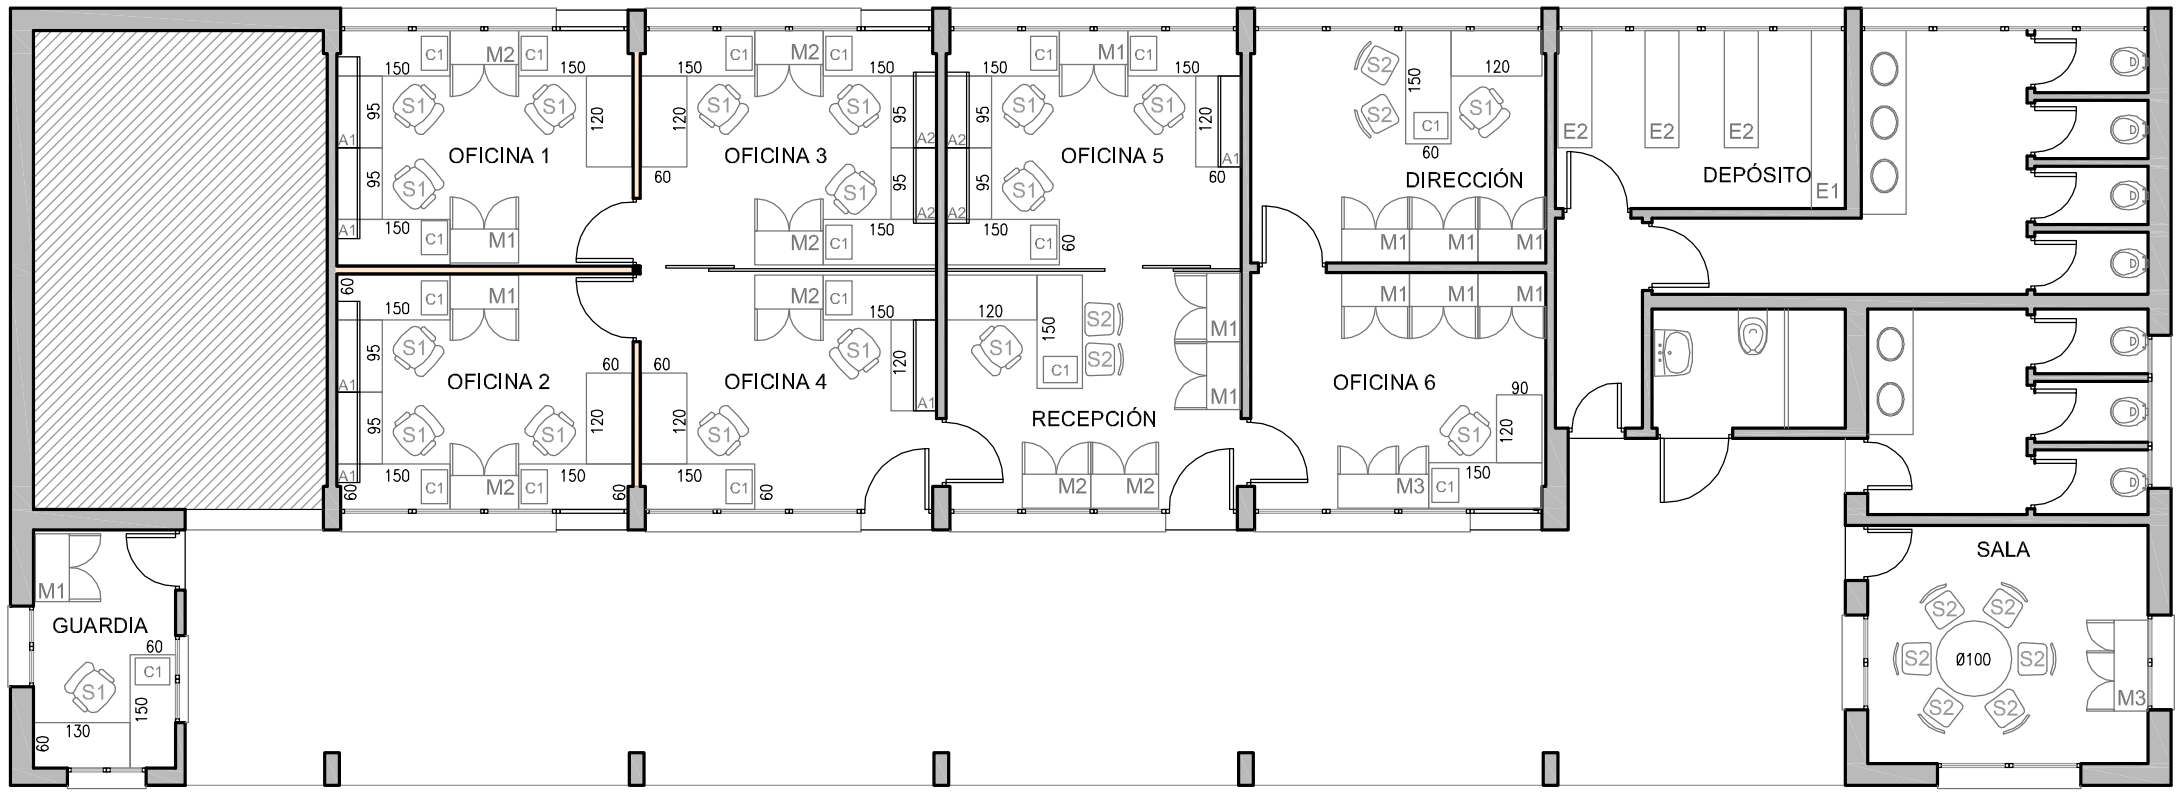

TABIQUES Y MAMPARAS

Tabique de yeso existente

Muro de mampostería

SILLAS

S1 — Silla con asiento y respaldo normal de espuma, posa brazos, ruedas, giro y sist. hidráulico de elevación.

S2 — Sillas de diálogo con cuatro apoyos, asiento y respaldo de espuma.

CAJONERAS

C1 — Cajonera adosada a escritorio

MUEBLES

Todos realizados en COLOR A DEFINIR.
Armarios altos puerta entera.

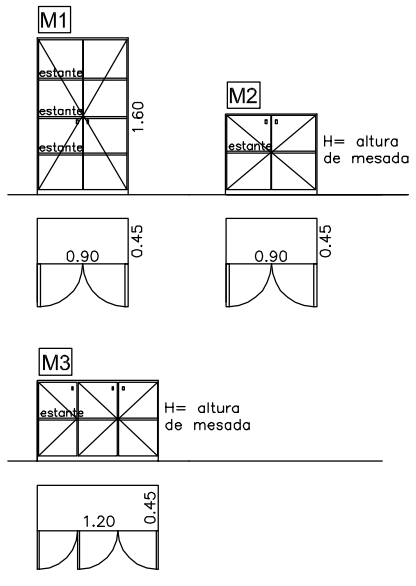

ARMARIOS AÉREOS O ESTANTES

A1 — 0.30 — 1.20

A2 — 0.30 — 1.00

Se debe garantizar una correcta sujeción tanto a tabique de yeso, como a muro de mampostería.

ESTANTERÍAS PARA DEPÓSITO

E1 — 0.45 — 2.35

E2 — 0.45 — 1.50

Estanterías autoportantes

	COMITENTE UNIVERSIDAD TECNOLÓGICA	UBICACIÓN COLONIA LA PAZ	PLANO EQUIPAMIENTO	ARQUITECTO MARTÍN GOLDARACENA	FECHA MARZO 2014 ESCALA 1-125	M1