


PLANTA DE MPLANTACIÓN
Esc 1/500

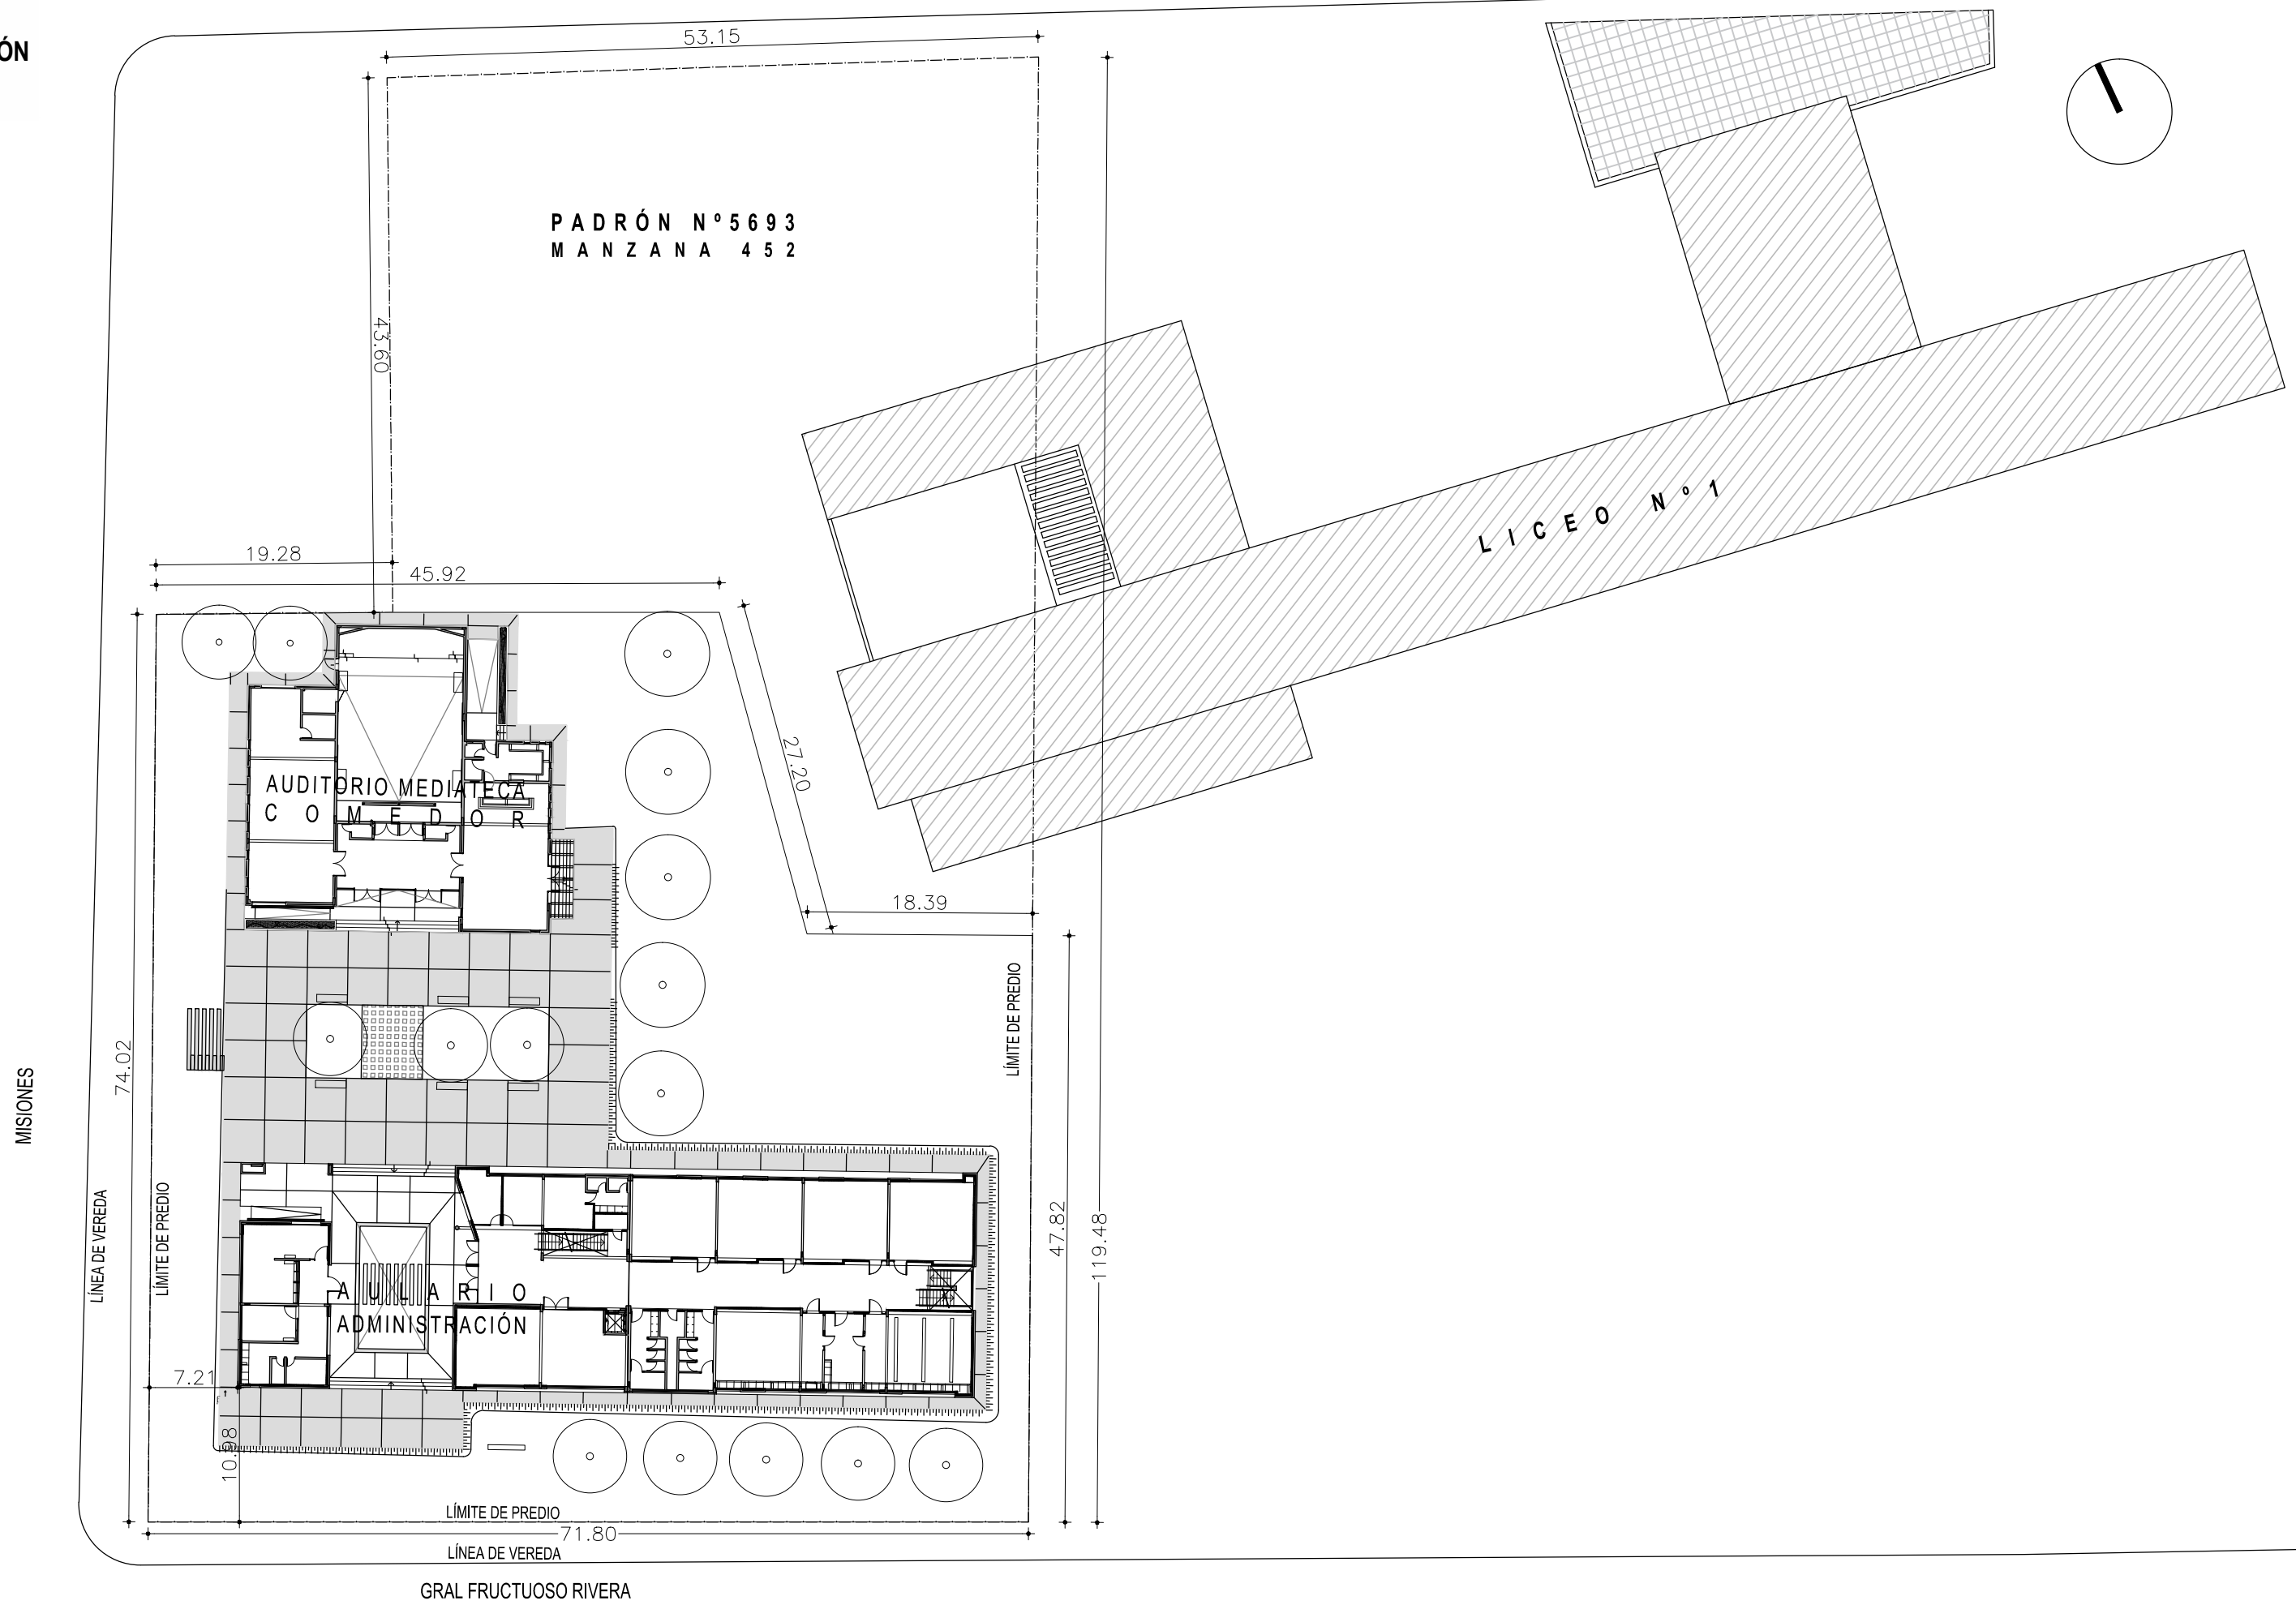

DEPARTAMENTO SALTO	LOCALIDAD SALTO	PADRÓN N° 5693
C 8		PROGRAMA POLO TECNOLÓGICO



UBICACIÓN

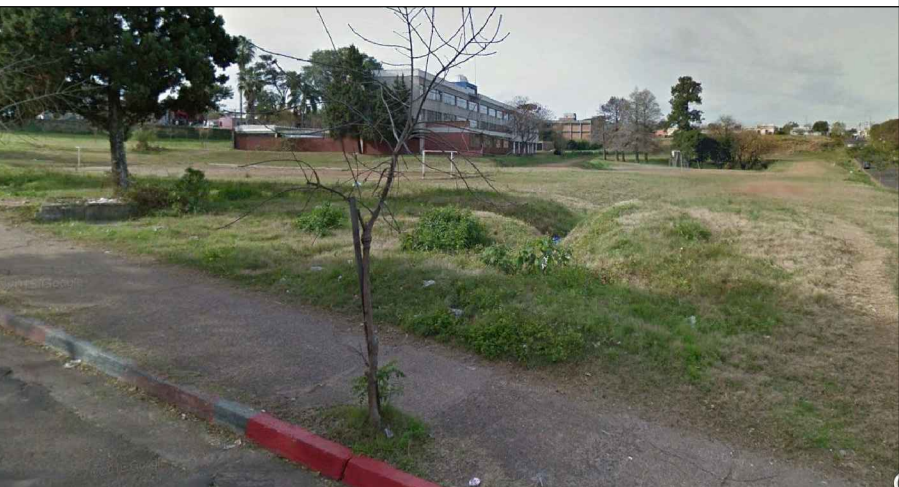


IMAGEN DEL SITIO

PLANO UBICACIÓN
Esc 1/1500



		CONSEJO DIRECTIVO CENTRAL DIRECCIÓN SECTORIAL DE INFRAESTRUCTURA ÁREA DE PROYECTOS	
OBRA: SISTEMA ESCUELAS PPP	LOCALIDAD: SALTO	FECHA: MAYO 2017	L 000
DIRECCION	DEPARTAMENTO: SALTO	ESCALA: 1/500 1/1500	
PLANO DE: UBICACION IMPLANTACION PPP C 8		LAMINA Nro:	
PADRON/ES: 5693		FRACCIONES: ---	
AREA PADRON/ES: 7.751 M2	AREA IMPLANTACION: 4.749 M2	AREA EDIF. PROYECTADA: - M2	
ARQUITECTO:	FIRMA:	C 8	
TECNICO:	FIRMA:		