


TIPO :	PUERTA BATIENTE	PUERTA BATIENTE
CANTIDAD :	4	2
UBICACIÓN :	DORMITORIOS	SSH
MARCO:	CAJÓN CEDRO e=2" ESMALTE SINTÉTICO SATINADO COLOR A DEFINIR	CAJÓN CEDRO e=2" ESMALTE SINTÉTICO SATINADO COLOR A DEFINIR
CONTRAMARCO:	FINGER 2" x 1/2"	FINGER 2" x 1/2"
HOJA :	ESTRUCTURA	BASTIDOR PINO BRASIL 1"1/2x11/2", panel de 15x15cm. Espesor de hoja 50mm.
	ENCHAPADO	LAMINADO PLÁSTICO DECORATIVO (fórmica), e=6mm. COLOR BLANCO
	TERMINACION	CUBRECANTO LUSTRE SATINADO (3 mannos mínimo)
	TAPACANTOS	CEDRO 50 x 12 mm.
	MOVIMIENTO	4 POMELAS 120mm. ACERO INOX.
HERRAJES Y ACCESORIOS:	ACCIÓN	TIRADOR DE BARRA VERTICAL CON CHAPA AC. INOX. (20x20xmt)
	CIERRE	CERRADURA DE RODILLO
	RETÉN ZOCALO	RETÉN DE PISO BRONCE NIQUELADO
TERMINACIONES:	3 MANOS ESMALTE SATINADO	3 MANOS ESMALTE SATINADO
VIDRIOS:		
OBSERVACIONES:	LLEVARÁN CERRADURA DE SEGURIDAD EN LOCALES 01 ,11, 16	
NOTA:	TODAS LAS MEDIDAS , CANTIDADES, MANIOBRA, DETALLES Y PROCESOS CONSTRUCTIVOS SE RECTIFICARÁN EN OBRA	


C01

C02

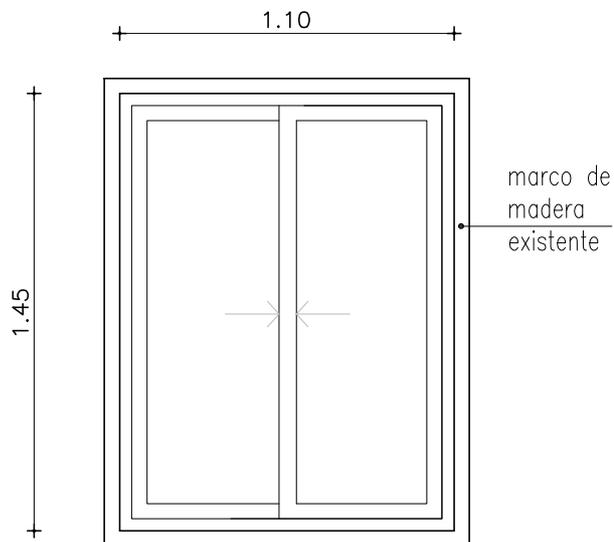


A01

TIPO :	VENTANA CORREDIZA				
CANTIDAD :	4				
UBICACION :	LOCAL: 09, 12, 17, 18 - DORMITORIOS				
SERIE :	25				
VIDRIO :	POLICARBONATO COMPACTO 4mm				
TERMINACION :	ANODIZADO NATURAL				
HERRAJES ACCESORIOS:	CIERRE LARA - TIRADOR DE CUBETA MOSQUITERO FIJO				
OBSERVACIONES :	TODAS LAS ABERTURAS LLEVAN LOS ACCESORIOS DE LA SERIE PARA ASEGURAR SU CORRECTO FUNCIONAMIENTO. SE AMURAN EN MARCO DE MADERA EXISTENTE				
NOTA :	TODAS LAS MEDIDAS , CANTIDADES, MANIOBRA, DETALLES Y PROCESOS CONSTRUCTIVOS SE RECTIFICARAN EN OBRA				
<p>INAU Instituto del Niño y Adolescente del Uruguay Departamento de Arquitectura</p>	I. N. A. U. Departamento de Arquitectura	ARQUITECTO: A. YIM V. MANTERO	TEC. SANITARIO: HECTOR AGUIRRE	LAMINA Nº:	
	SERVICIO: DEPARTAMENTO DE MONTEVIDEO	AYTE. ARQ.: P. GEROLAMI- K. LASSO	TEC. ELECTRICISTA: ARIEL BURMIDAD	31	
	DIRECCION: CALLE LANUS 6087	PLANO DE:	Planilla de Aluminio A01		ESCALA: 1/25
		ARCHIVO:	OBSERVACIONES:	FECHA: MAY/18	

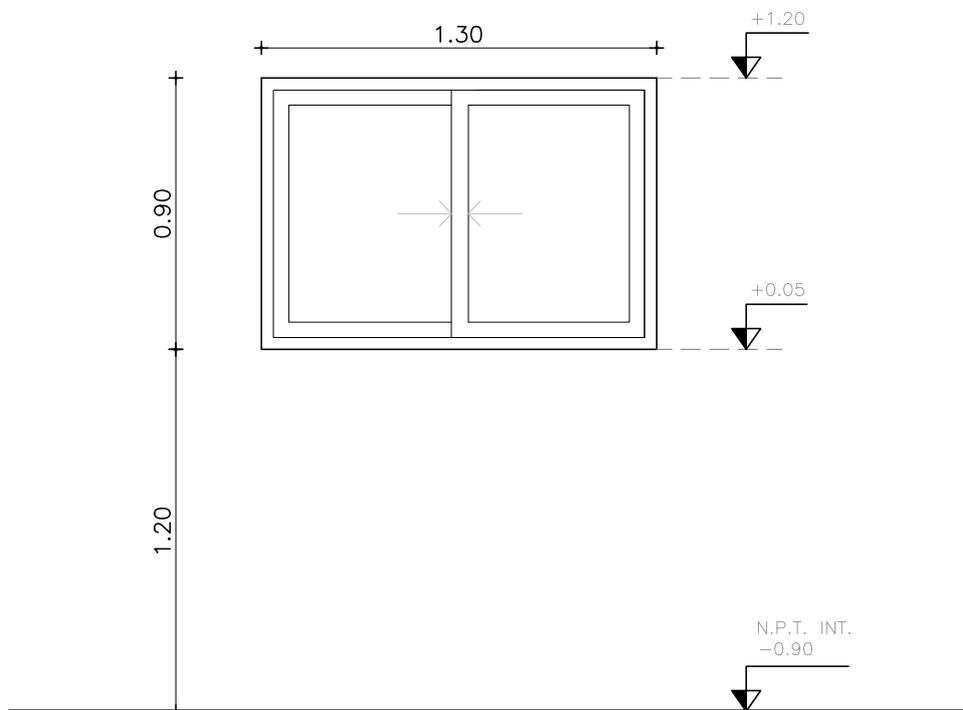


A02

TIPO :	VENTANA CORREDIZA			
CANTIDAD :	1			
UBICACION :	LOCAL: 19- DORMITORIO			
SERIE :	25			
VIDRIO :	POLICARBONATO COMPACTO 4mm			
TERMINACION :	ANODIZADO NATURAL			
HERRAJES ACCESORIOS:	CIERRE LARA - TIRADOR DE CUBETA MOSQUITERO FIJO			
OBSERVACIONES :	TODAS LAS ABERTURAS LLEVAN LOS ACCESORIOS DE LA SERIE PARA ASEGURAR SU CORRECTO FUNCIONAMIENTO.			
NOTA :	TODAS LAS MEDIDAS , CANTIDADES, MANIOBRA, DETALLES Y PROCESOS CONSTRUCTIVOS SE RECTIFICARAN EN OBRA			
<p>Instituto del Niño y Adolescente del Uruguay Departamento de Arquitectura</p>	I. N. A. U. Departamento de Arquitectura	ARQUITECTO: A. YIM V. MANTERO	TEC. SANITARIO: HECTOR AGUIRRE	LAMINA Nº: 32
	SERVICIO: DEPARTAMENTO DE MONTEVIDEO	AYTE. ARQ.: P. GEROLAMI- K. LASSO	TEC. ELECTRICISTA: ARIEL BURMIDAD	
	DIRECCION: CALLE LANUS 6087	PLANO DE: Planilla de Aluminio A02		ESCALA: 1/25
		OBSERVACIONES:		FECHA: MAY/18

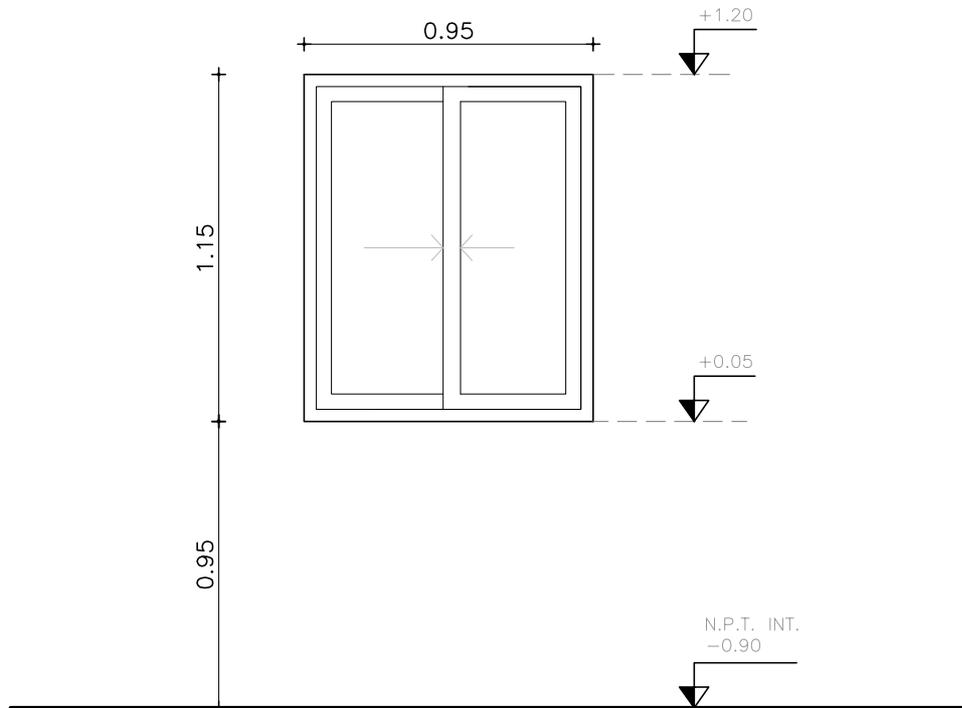


A03

TIPO :	VENTANA CORREDIZA			
CANTIDAD :	1			
UBICACION :	LOCAL: 21- SALON DE USOS MULTIPLES			
SERIE :	25			
VIDRIO :	POLICARBONATO COMPACTO 4mm			
TERMINACION :	ANODIZADO NATURAL			
HERRAJES ACCESORIOS:	CIERRE LARA - TIRADOR DE CUBETA MOSQUITERO FIJO			
OBSERVACIONES :	TODAS LAS ABERTURAS LLEVAN LOS ACCESORIOS DE LA SERIE PARA ASEGURAR SU CORRECTO FUNCIONAMIENTO.			
NOTA :	TODAS LAS MEDIDAS , CANTIDADES, MANIOBRA, DETALLES Y PROCESOS CONSTRUCTIVOS SE RECTIFICARAN EN OBRA			
<p>INAU Instituto del Niño y Adolescente del Uruguay Departamento de Arquitectura</p>	<p>I. N. A. U. Departamento de Arquitectura</p>	ARQUITECTO: A. YIM V. MANTERO	TEC. SANITARIO: HECTOR AGUIRRE	LAMINA Nº: 33
		AYTE. ARQ.: P. GEROLAMI- K. LASSO	TEC. ELECTRICISTA: ARIEL BURMIDAD	
	SERVICIO: DEPARTAMENTO DE MONTEVIDEO	PLANO DE: Planilla de Aluminio A03		ESCALA: 1/25
	DIRECCION: CALLE LANUS 6087	OBSERVACIONES:		FECHA: MAY/18

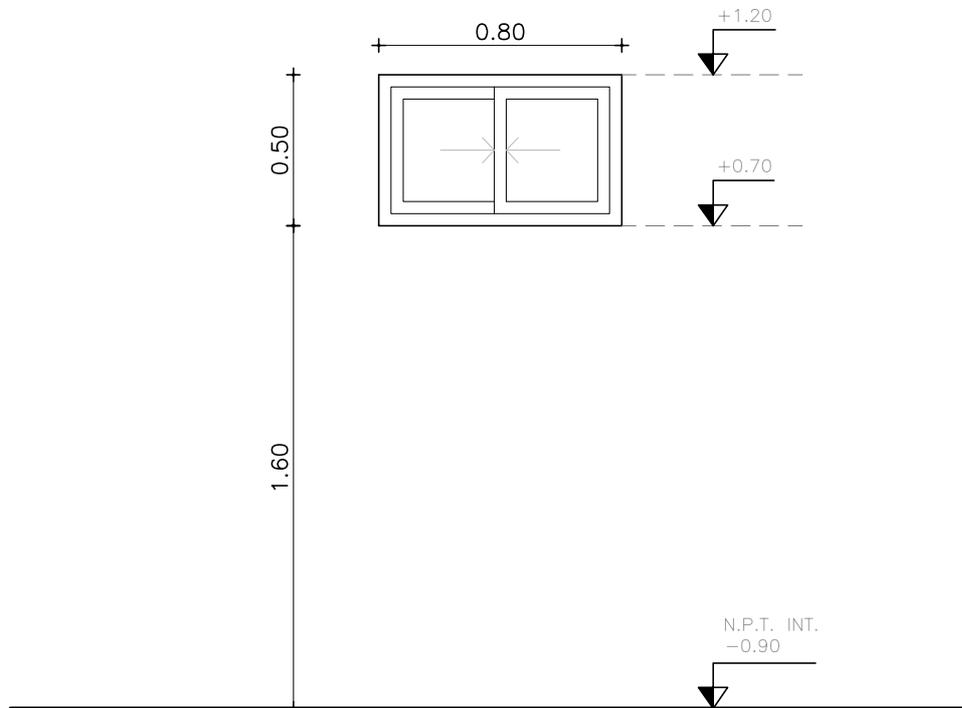


A04

TIPO :	VENTANA CORREDIZA			
CANTIDAD :	2			
UBICACION :	LOCAL: 22, 23 - BAÑOS			
SERIE :	25			
VIDRIO :	POLICARBONATO ALVEOLAR 4mm			
TERMINACION :	ANODIZADO NATURAL			
HERRAJES ACCESORIOS:	ALDABILLA MOSQUITERO FIJO			
OBSERVACIONES :	TODAS LAS ABERTURAS LLEVAN LOS ACCESORIOS DE LA SERIE PARA ASEGURAR SU CORRECTO FUNCIONAMIENTO. SE AMURAN EN MARCO DE MADERA EXISTENTE			
NOTA :	TODAS LAS MEDIDAS , CANTIDADES, MANIOBRA, DETALLES Y PROCESOS CONSTRUCTIVOS SE RECTIFICARAN EN OBRA			
<p>INAU Instituto del Niño y Adolescente del Uruguay Departamento de Arquitectura</p>	<p>I. N. A. U. Departamento de Arquitectura</p>	ARQUITECTO: A. YIM V. MANTERO	TEC. SANITARIO: HECTOR AGUIRRE	LAMINA Nº: 34
		AYTE. ARQ.: P. GEROLAMI- K. LASSO	TEC. ELECTRICISTA: ARIEL BURMIDAD	
	SERVICIO: DEPARTAMENTO DE MONTEVIDEO	PLANO DE: Planilla de Aluminio A04		ESCALA: 1/25
	DIRECCION: CALLE LANUS 6087	OBSERVACIONES:		FECHA: MAY/18

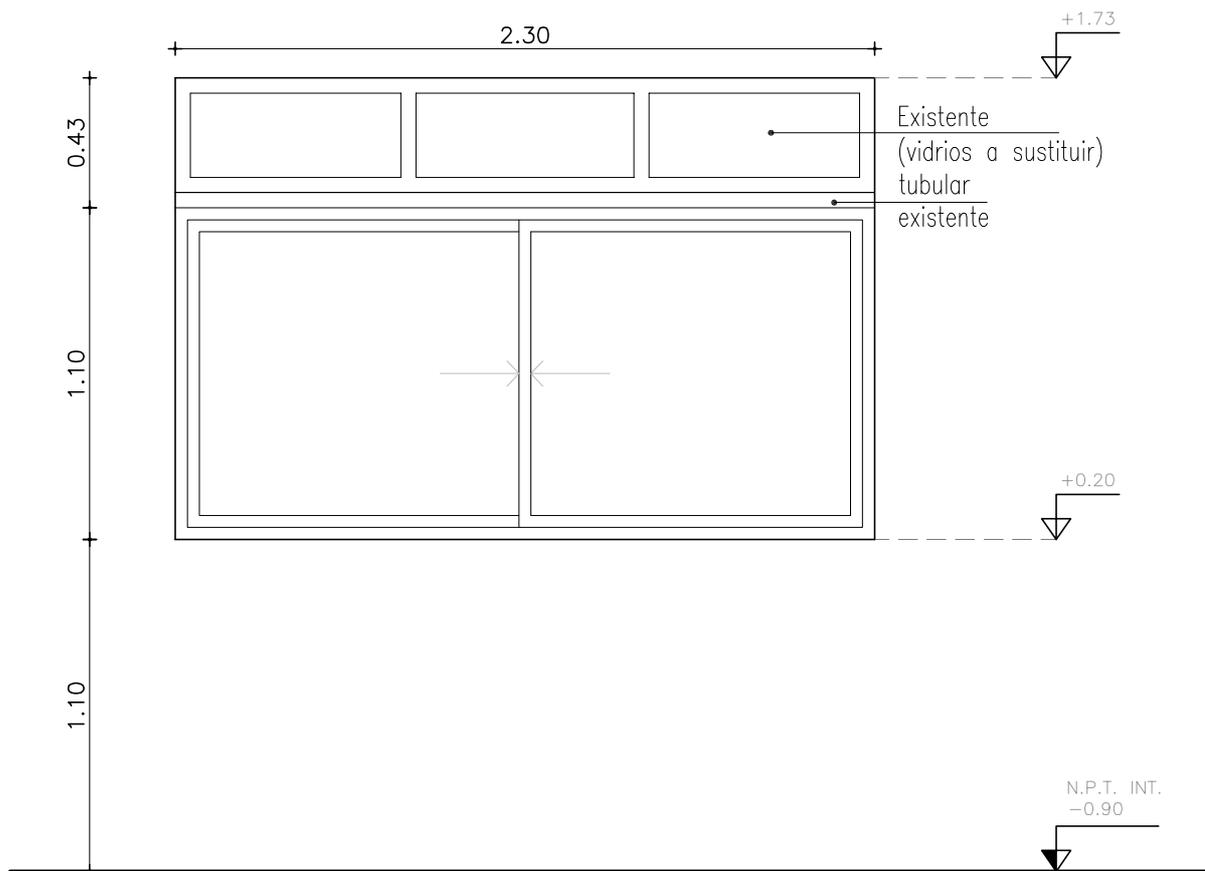


A05

TIPO :	CORREDIZA DOS HOJAS		
CANTIDAD :	1		
UBICACION :	LOCAL: 20- DORMITORIO		
SERIE :	25		
VIDRIO :	POLICARBONATO COMPACTO 4mm		
TERMINACION :	ANODIZADO NATURAL		
HERRAJES ACCESORIOS:	CIERRE LARA- TIRADOR DE CUBETA MOSQUITERO FIJO		
OBSERVACIONES :	TODAS LAS ABERTURAS LLEVAN LOS ACCESORIOS DE LA SERIE PARA ASEGURAR SU CORRECTO FUNCIONAMIENTO.		
NOTA :	TODAS LAS MEDIDAS , CANTIDADES, MANIOBRA, DETALLES Y PROCESOS CONSTRUCTIVOS SE RECTIFICARAN EN OBRA		
<p>Instituto del Niño y Adolescente del Uruguay Departamento de Arquitectura</p>	I. N. A. U. Departamento de Arquitectura	ARQUITECTO: A. YIM V. MANTERO AYTE. ARQ.: P. GEROLAMI- K. LASSO	TEC. SANITARIO: HECTOR AGUIRRE TEC. ELECTRICISTA: ARIEL BURMIDAD
	SERVICIO: DEPARTAMENTO DE MONTEVIDEO	PLANO DE: Planilla de Aluminio A05	LAMINA Nº: 35
	DIRECCION: CALLE LANUS 6087	ARCHIVO:	ESCALA: 1/25
		OBSERVACIONES:	FECHA: MAY/18

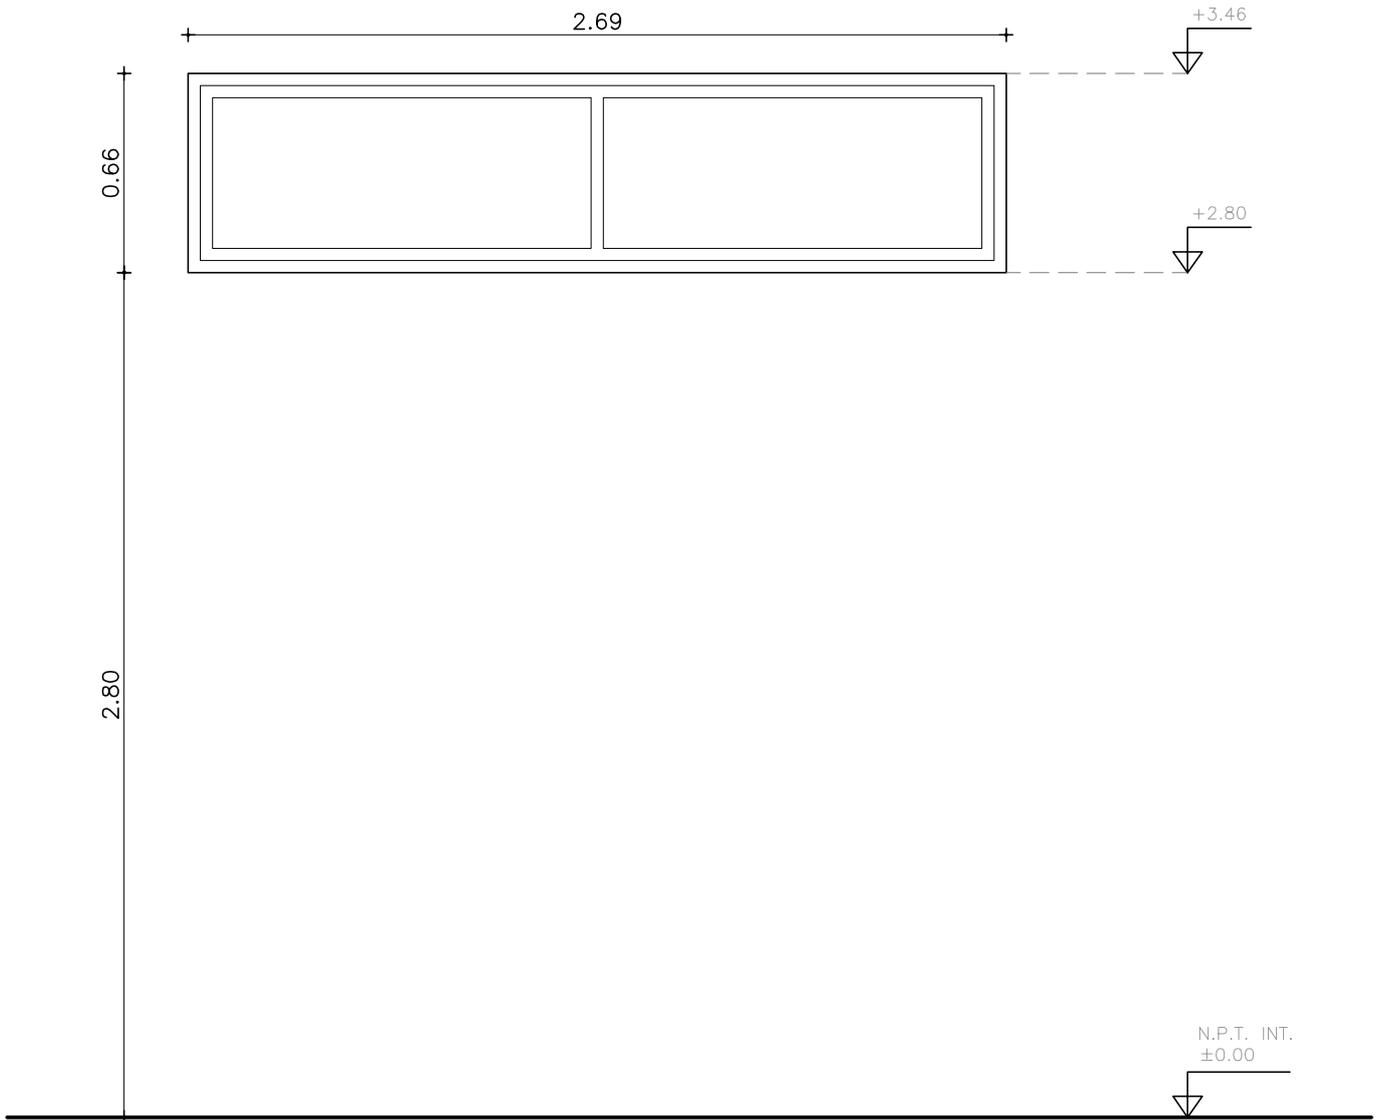


A06

TIPO :	CORREDIZA DOS HOJAS			
CANTIDAD :	1			
UBICACION :	LOCAL: 16- COCINA			
SERIE :	25			
VIDRIO :	POLICARBONATO COMPACTO 4mm			
TERMINACION :	ANODIZADO NATURAL			
HERRAJES ACCESORIOS:	CIERRE LARA- TIRADOR DE CUBETA MOSQUITERO FIJO			
OBSERVACIONES :	TODAS LAS ABERTURAS LLEVAN LOS ACCESORIOS DE LA SERIE PARA ASEGURAR SU CORRECTO FUNCIONAMIENTO.			
NOTA :	TODAS LAS MEDIDAS , CANTIDADES, MANIOBRA, DETALLES Y PROCESOS CONSTRUCTIVOS SE RECTIFICARAN EN OBRA			
<p>Instituto del Niño y Adolescente del Uruguay Departamento de Arquitectura</p>	I. N. A. U. Departamento de Arquitectura	ARQUITECTO: A. YIM V. MANTERO AYTE. ARQ.: P. GEROLAMI- K. LASSO	TEC. SANITARIO: HECTOR AGUIRRE TEC. ELECTRICISTA: ARIEL BURMIDAD	LAMINA Nº: <h1 style="text-align: center;">36</h1>
	SERVICIO: DEPARTAMENTO DE MONTEVIDEO	PLANO DE: Planilla de Aluminio A06		ESCALA: 1/25
	DIRECCION: CALLE LANUS 6087	OBSERVACIONES:		FECHA: MAY/18

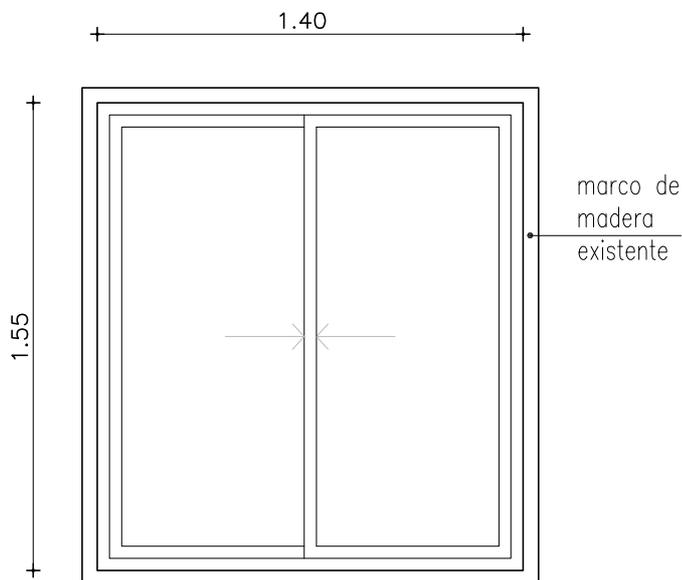


A07

TIPO :	CORREDIZA DOS HOJAS			
CANTIDAD :	1			
UBICACION :	LOCAL: 04- DORMITORIO			
SERIE :	25			
VIDRIO :	POLICARBONATO COMPACTO 4mm			
TERMINACION :	ANODIZADO NATURAL			
HERRAJES ACCESORIOS:	CIERRE LARA- TIRADOR DE CUBETA MOSQUITERO FIJO			
OBSERVACIONES :	SE COLOCA EN MARCO DE MADERA EXISTENTE TODAS LAS ABERTURAS LLEVAN LOS ACCESORIOS DE LA SERIE PARA ASEGURAR SU CORRECTO FUNCIONAMIENTO.			
NOTA :	TODAS LAS MEDIDAS , CANTIDADES, MANIOBRA, DETALLES Y PROCESOS CONSTRUCTIVOS SE RECTIFICARAN EN OBRA			
<p>Instituto del Niño y Adolescente del Uruguay Departamento de Arquitectura</p>	I. N. A. U. Departamento de Arquitectura	ARQUITECTO: A. YIM V. MANTERO	TEC. SANITARIO: HECTOR AGUIRRE	LAMINA Nº: 37
	SERVICIO: DEPARTAMENTO DE MONTEVIDEO	AYTE. ARQ.: P. GEROLAMI- K. LASSO	TEC. ELECTRICISTA: ARIEL BURMIDAD	ESCALA: 1/25
	DIRECCION: CALLE LANUS 6087	PLANO DE: Planilla de Aluminio A07		FECHA: MAY/18
		ARCHIVO:		OBSERVACIONES:

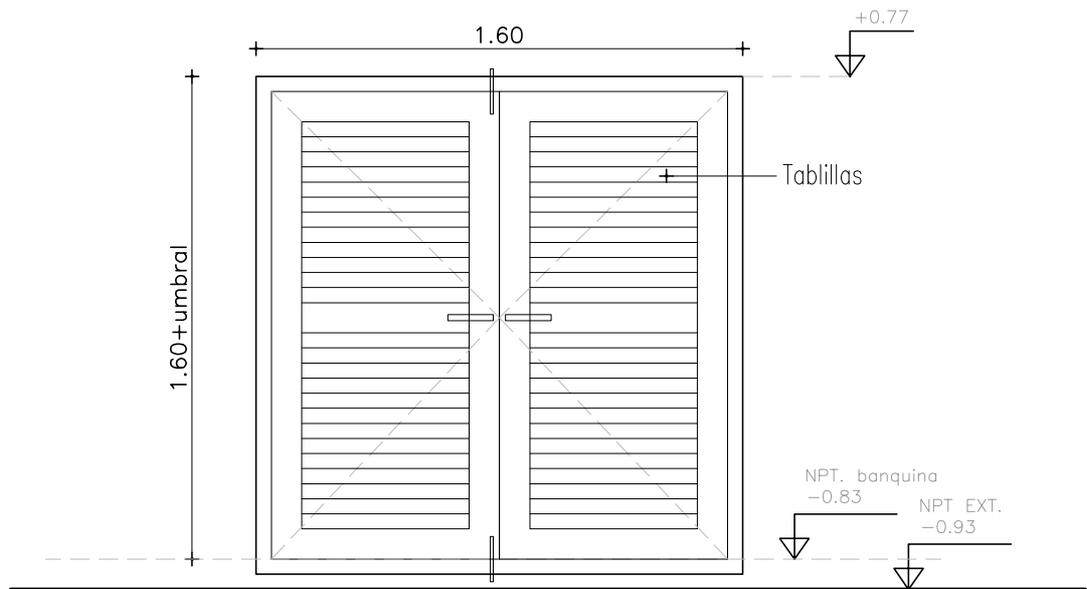


A08

TIPO :	PUERTA BATIENTE			
CANTIDAD :	2			
UBICACION :	NICHOS LAVARROPAS			
SERIE :	PROBBA			
VIDRIO :	--			
TERMINACION :	ANODIZADO NATURAL			
HERRAJES ACCESORIOS:	MANIJA AVIÓN- CERRADURA DE SEGURIDAD DOBLE PALETA FALLEBAS ARRIBA Y ABAJO			
OBSERVACIONES :	TODAS LAS ABERTURAS LLEVAN LOS ACCESORIOS DE LA SERIE PARA ASEGURAR SU CORRECTO FUNCIONAMIENTO.			
NOTA :	TODAS LAS MEDIDAS , CANTIDADES, MANIOBRA, DETALLES Y PROCESOS CONSTRUCTIVOS SE RECTIFICARAN EN OBRA			
<p>Instituto del Niño y Adolescente del Uruguay Departamento de Arquitectura</p>	I. N. A. U. Departamento de Arquitectura	ARQUITECTO: A. YIM V. MANTERO	TEC. SANITARIO: HECTOR AGUIRRE	LAMINA Nº: 38
	SERVICIO: DEPARTAMENTO DE MONTEVIDEO	AYTE. ARQ.: P. GEROLAMI- K. LASSO	TEC. ELECTRICISTA: ARIEL BURMIDAD	ESCALA: 1/25
	DIRECCION: CALLE LANUS 6087	PLANO DE: Planilla de Aluminio A08	OBSERVACIONES:	FECHA: MAY/18

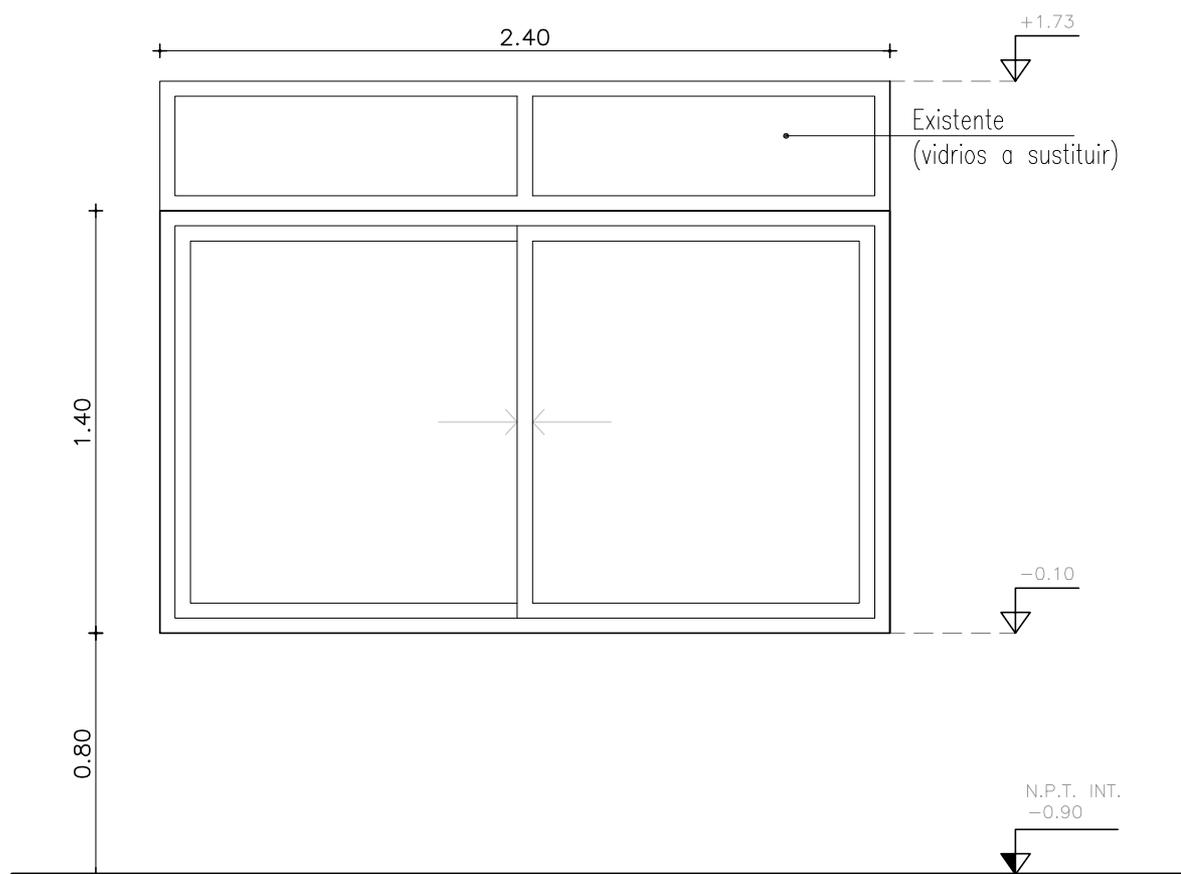


A09

TIPO :	CORREDIZA DOS HOJAS			
CANTIDAD :	1			
UBICACION :	LOCAL: 21- SALON DE USOS MULTIPLES			
SERIE :	25			
VIDRIO :	POLICARBONATO COMPACTO 4mm			
TERMINACION :	ANODIZADO NATURAL			
HERRAJES ACCESORIOS:	CIERRE LARA- TIRADOR DE CUBETA MOSQUITERO FIJO			
OBSERVACIONES :	TODAS LAS ABERTURAS LLEVAN LOS ACCESORIOS DE LA SERIE PARA ASEGURAR SU CORRECTO FUNCIONAMIENTO.			
NOTA :	TODAS LAS MEDIDAS , CANTIDADES, MANIOBRA, DETALLES Y PROCESOS CONSTRUCTIVOS SE RECTIFICARAN EN OBRA			
<p>Instituto del Niño y Adolescente del Uruguay Departamento de Arquitectura</p>	<p>I. N. A. U. Departamento de Arquitectura</p>	ARQUITECTO: A. YIM V. MANTERO	TEC. SANITARIO: HECTOR AGUIRRE	LAMINA Nº: 39
		AYTE. ARQ.: P. GEROLAMI- K. LASSO	TEC. ELECTRICISTA: ARIEL BURMIDAD	
	SERVICIO: DEPARTAMENTO DE MONTEVIDEO	PLANO DE: Planilla de Aluminio A09		ESCALA: 1/25
	DIRECCION: CALLE LANUS 6087	OBSERVACIONES:		FECHA: MAY/18

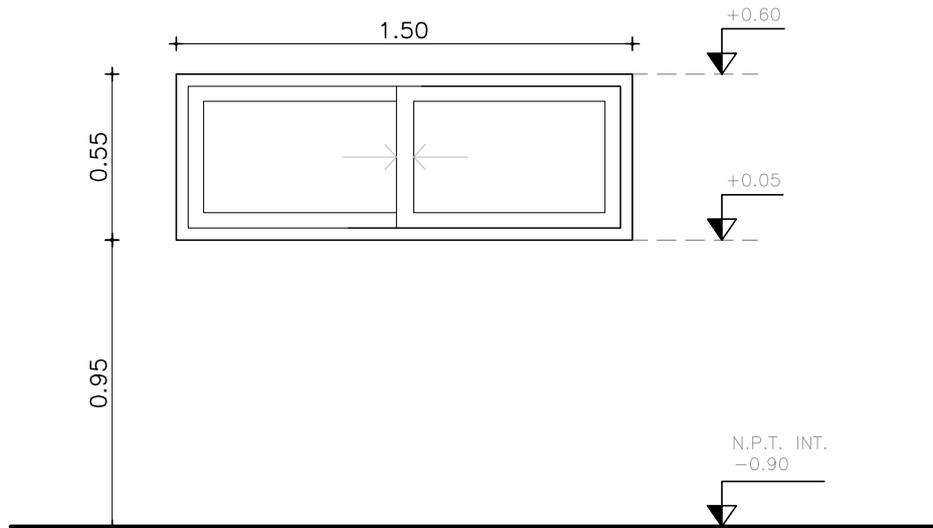


A10

TIPO :	CORREDIZA DOS HOJAS			
CANTIDAD :	2			
UBICACION :	LOCAL: 26- COCINA			
SERIE :	25			
VIDRIO :	POLICARBONATO COMPACTO 4mm			
TERMINACION :	ANODIZADO NATURAL			
HERRAJES ACCESORIOS:	CIERRE LARA- TIRADOR DE CUBETA MOSQUITERO FIJO			
OBSERVACIONES :	TODAS LAS ABERTURAS LLEVAN LOS ACCESORIOS DE LA SERIE PARA ASEGURAR SU CORRECTO FUNCIONAMIENTO.			
NOTA :	TODAS LAS MEDIDAS , CANTIDADES, MANIOBRA, DETALLES Y PROCESOS CONSTRUCTIVOS SE RECTIFICARAN EN OBRA			
<p>INAU Instituto del Niño y Adolescente del Uruguay Departamento de Arquitectura</p>	I. N. A. U. Departamento de Arquitectura	ARQUITECTO: A. YIM V. MANTERO	TEC. SANITARIO: HECTOR AGUIRRE	40
		AYTE. ARQ.: P. GEROLAMI- K. LASSO	TEC. ELECTRICISTA: ARIEL BURMIDAD	
	SERVICIO: DEPARTAMENTO DE MONTEVIDEO	PLANO DE: Planilla de Aluminio A10		ESCALA: 1/25
	DIRECCION: CALLE LANUS 6087	OBSERVACIONES:		FECHA: MAY/18

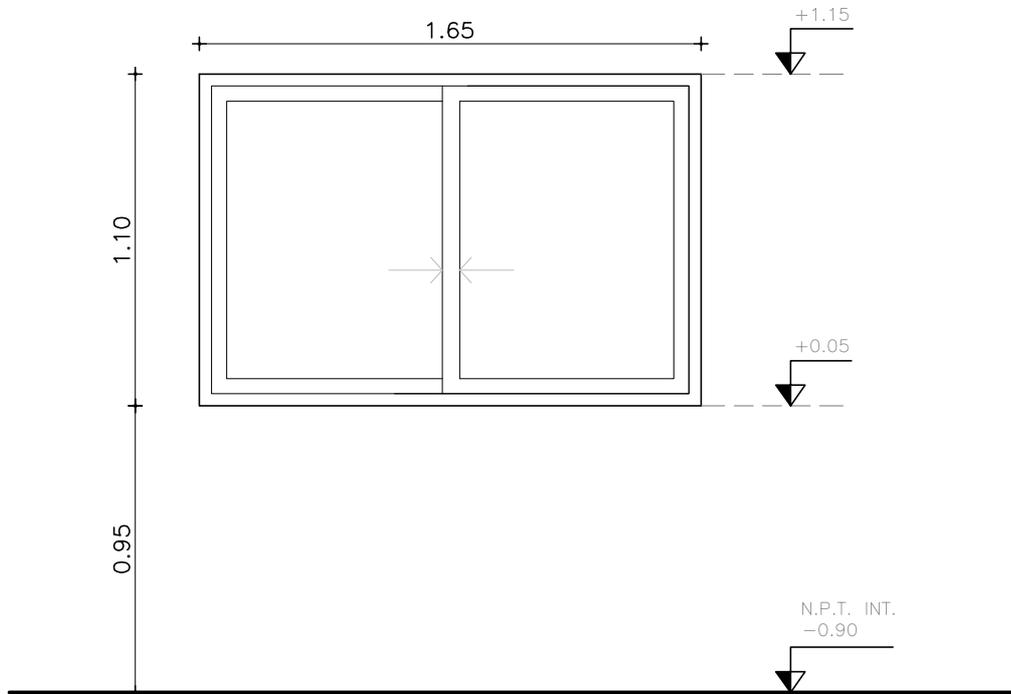


A11

TIPO :	CORREDIZA DOS HOJAS			
CANTIDAD :	3			
UBICACION :	LOCAL: 25- ESTAR COMEDOR			
SERIE :	25			
VIDRIO :	POLICARBONATO COMPACTO 4mm			
TERMINACION :	ANODIZADO NATURAL			
HERRAJES ACCESORIOS:	CIERRE LARA- TIRADOR DE CUBETA MOSQUITERO FIJO			
OBSERVACIONES :	TODAS LAS ABERTURAS LLEVAN LOS ACCESORIOS DE LA SERIE PARA ASEGURAR SU CORRECTO FUNCIONAMIENTO.			
NOTA :	TODAS LAS MEDIDAS , CANTIDADES, MANIOBRA, DETALLES Y PROCESOS CONSTRUCTIVOS SE RECTIFICARAN EN OBRA			
<p>INAU Instituto del Niño y Adolescente del Uruguay Departamento de Arquitectura</p>	I. N. A. U. Departamento de Arquitectura	ARQUITECTO: A. YIM V. MANTERO	TEC. SANITARIO: HECTOR AGUIRRE	41
		AYTE. ARQ.: P. GEROLAMI- K. LASSO	TEC. ELECTRICISTA: ARIEL BURMIDAD	
	SERVICIO: DEPARTAMENTO DE MONTEVIDEO	PLANO DE: Planilla de Aluminio A11		ESCALA: 1/25
	DIRECCION: CALLE LANUS 6087	OBSERVACIONES:		FECHA: MAY/18

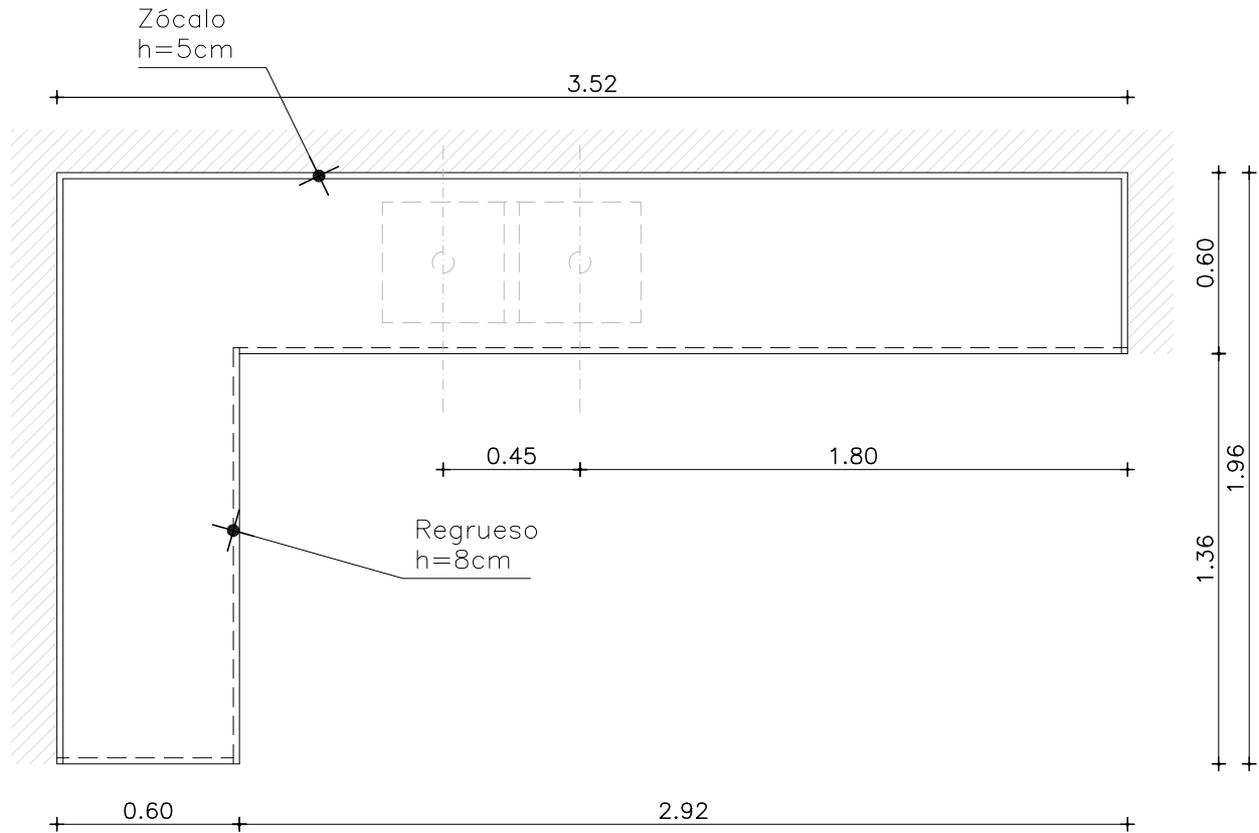



G01

TIPO :	MESADA COCINA			
CANTIDAD :	1			
UBICACION :	LOCAL 26 - COCINA			
DESCRIPCION :	GRANITO GRIS MARA e=2cm, REGRUESO h=8cm, hTotal=10cm BORDE PULIDO ZOCALO h=5cm, en los 3 lados en contacto con muros			
ACCESORIOS :	PILETA DOBLE DE ACERO INOXIDABLE CALIDAD 304 SEGÚN PLANILLA Ai2 e= 1.5 mm TERMINACION ESMERILADO			
OBSERVACIONES :	MESADA COLOCADA SOBRE LOSA DE HORMIGON ARMADO e: 6cm			
NOTA :	TODAS LAS MEDIDAS , CANTIDADES, MANIOBRA, DETALLES Y PROCESOS CONSTRUCTIVOS SE RECTIFICARÁN EN OBRA			
<p>Instituto del Niño y Adolescente del Uruguay Departamento de Arquitectura</p>	<p>I. N. A. U. Departamento de Arquitectura</p>	ARQUITECTO: A. YIM V. MANTERO	TEC. SANITARIO: HECTOR AGUIRRE	LAMINA Nº: 42
		AYTE. ARQ.: P. GEROLAMI- K. LASSO	TEC. ELECTRICISTA: ARIEL BURMIDAD	
	SERVICIO: DEPARTAMENTO DE MONTEVIDEO	PLANO DE: Planilla de Granito G01		ESCALA: 1/25
	DIRECCION: CALLE LANUS 6087	OBSERVACIONES:		FECHA: MAY/18

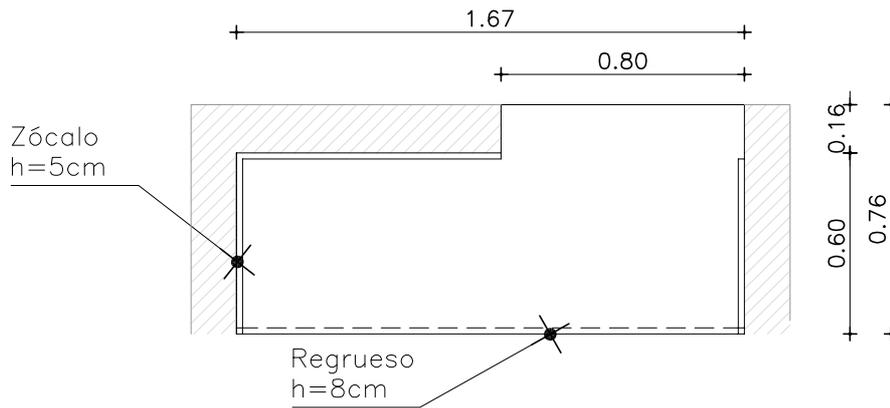



G02

TIPO :	MESADA COCINA			
CANTIDAD :	1			
UBICACION :	LOCAL 26 - COCINA			
DESCRIPCION :	GRANITO GRIS MARA e=2cm, REGRUESO h=8cm, hTotal=10cm BORDE PULIDO ZOCALO h=5cm, en los 3 lados en contacto con muros			
ACCESORIOS :				
OBSERVACIONES :	MESADA COLOCADA SOBRE LOSA DE HORMIGON ARMADO e: 6cm			
NOTA :	TODAS LAS MEDIDAS , CANTIDADES, MANIOBRA, DETALLES Y PROCESOS CONSTRUCTIVOS SE RECTIFICARÁN EN OBRA			
<p>INAU Instituto del Niño y Adolescente del Uruguay Departamento de Arquitectura</p>	<p>I. N. A. U. Departamento de Arquitectura</p>	ARQUITECTO: A. YIM V. MANTERO	TEC. SANITARIO: HECTOR AGUIRRE	LAMINA Nº: 43
		AYTE. ARQ.: P. GEROLAMI- K. LASSO	TEC. ELECTRICISTA: ARIEL BURMIDAD	
	SERVICIO: DEPARTAMENTO DE MONTEVIDEO	PLANO DE: Planilla de Granito G02		ESCALA: 1/25
	DIRECCION: CALLE LANUS 6087	OBSERVACIONES:		FECHA: MAY/18

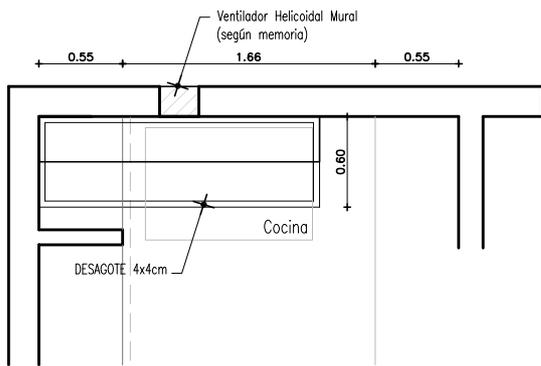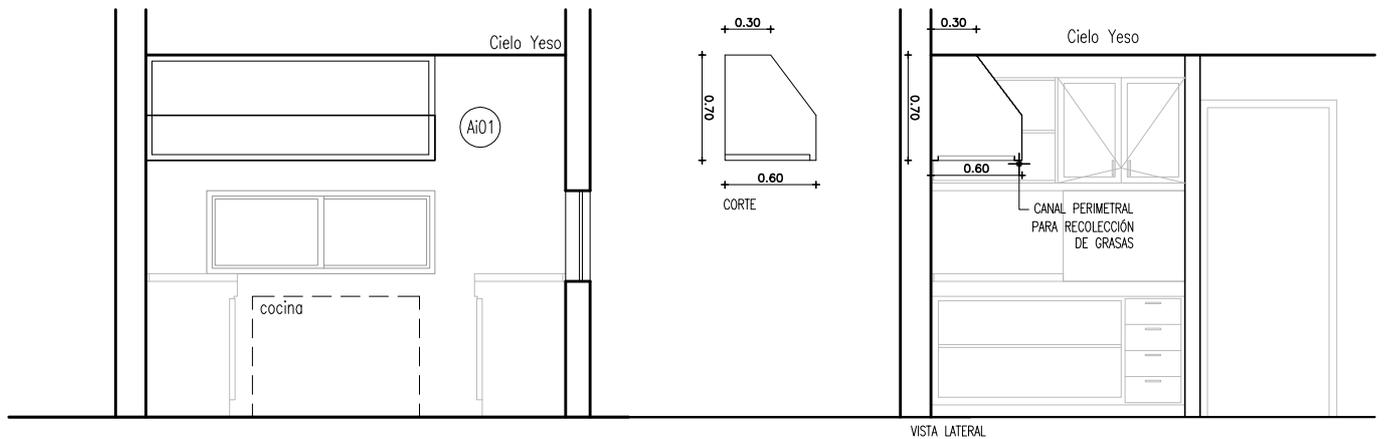







Ai01

TIPO :	CAMPANA DE COCINA			
CANTIDAD :	1			
UBICACION :	LOCAL: 26 - COCINA			
DESCRIPCION :	CAMPANA EN CHAPA DE ACERO INOXIDABLE PLEGADA Y SOLDADA CALIDAD: ACO.INOX. AISI 304 TERMINACIÓN PULIDO LLEVA PLEGADO INFERIOR PARA RECOGER GRASAS 4x4 cms -			
ACCESORIOS :	EXTRACTOR SEGÚN MEMORIA - -			
OBSERVACIONES :	LLEVA DOS TUBOS Ø 1" DE 4 cms de long. CON TAPÓN ROSCADO PARA DESAGOTE DE CANAL RECOGE GRASAS			
NOTA :	TODAS LAS MEDIDAS , CANTIDADES, MANIOBRA, DETALLES Y PROCESOS CONSTRUCTIVOS SE RECTIFICARÁN EN OBRA			
	I. N. A. U. Departamento de Arquitectura	ARQUITECTO: A. YIM V. MANTERO AYTE. ARQ.: P. GEROLAMI- K. LASSO	TEC. SANITARIO: HECTOR AGUIRRE TEC. ELECTRICISTA: ARIEL BURMIDAD	
	SERVICIO: DEPARTAMENTO DE MONTEVIDEO	PLANO DE: Planilla de Acero Inoxidable Ai01		
	DIRECCION: CALLE LANUS 6087	ARCHIVO:	OBSERVACIONES:	LAMINA Nº: 44 ESCALA: 1/50 FECHA: MAY/18

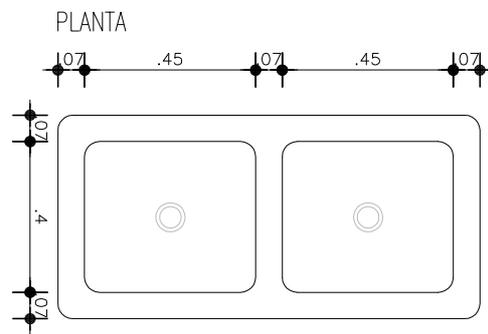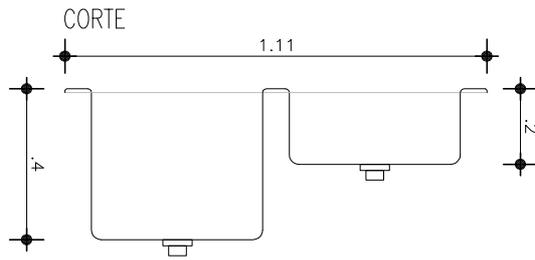

Ai02

TIPO :	PILETA DOBLE DE COCINA			
CANTIDAD :	1			
UBICACION :	LOCAL: 26 - COCINA			
DESCRIPCION :	PILETA DOBLE PEGADA A GRANITO G01 DE COCINA CALIDAD: ACO.INOX. AISI 304 TERMINACIÓN PULIDO -			
ACCESORIOS :	- -			
OBSERVACIONES :				
NOTA :	TODAS LAS MEDIDAS , CANTIDADES, MANIOBRA, DETALLES Y PROCESOS CONSTRUCTIVOS SE RECTIFICARÁN EN OBRA			
<p>Instituto del Niño y Adolescente del Uruguay Departamento de Arquitectura</p>	I. N. A. U. Departamento de Arquitectura	ARQUITECTO: A. YIM V. MANTERO	TEC. SANITARIO: HECTOR AGUIRRE	LAMINA Nº: 45
	SERVICIO: HOGAR FEMENINO TRIBAL	AYTE. ARQ.: P. GEROLAMI- K. LASSO	TEC. ELECTRICISTA: ARIEL BURMIDAD	
	DIRECCION: LANÚS 6087	PLANO DE: Planilla de Acero Inoxidable Ai02		FECHA: MAY/18
		OBSERVACIONES: MODALIDAD PRECIO-PROYECTO "LLAVE EN MANO"		

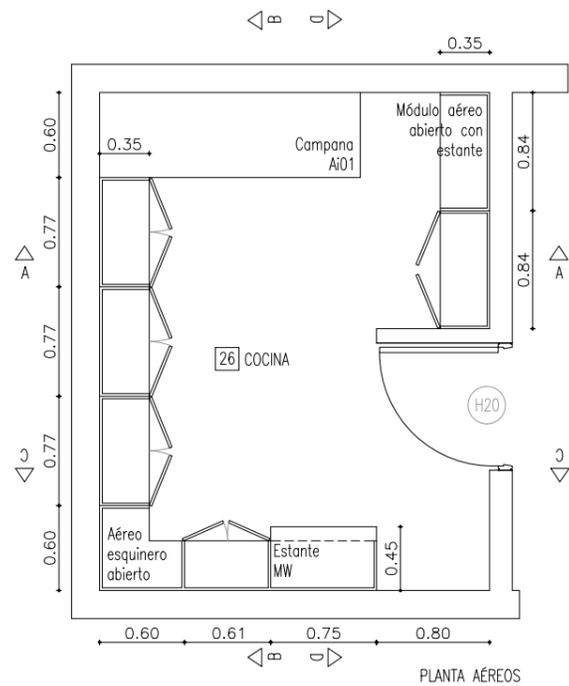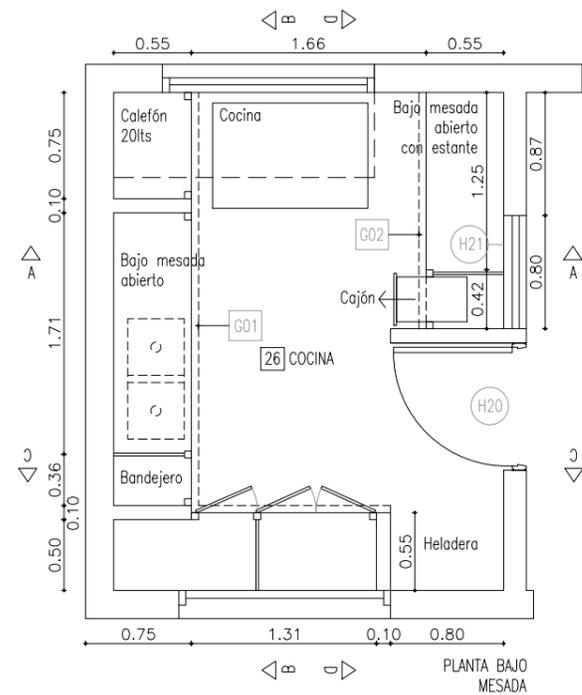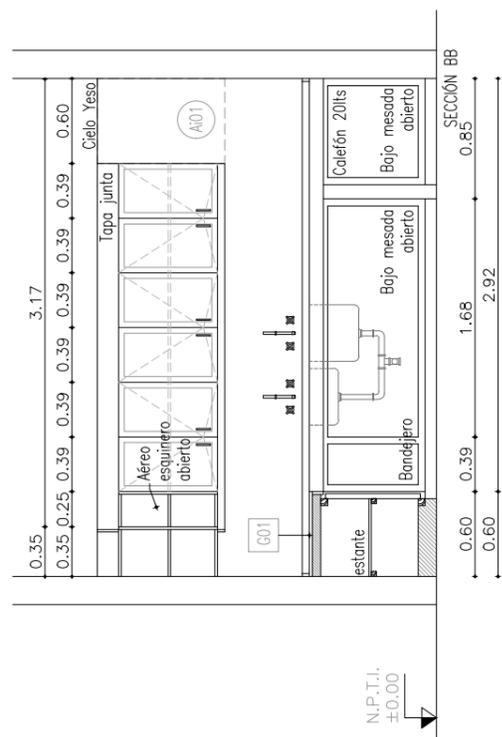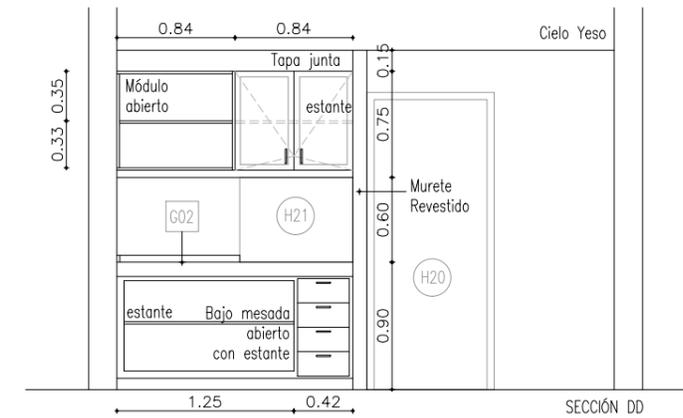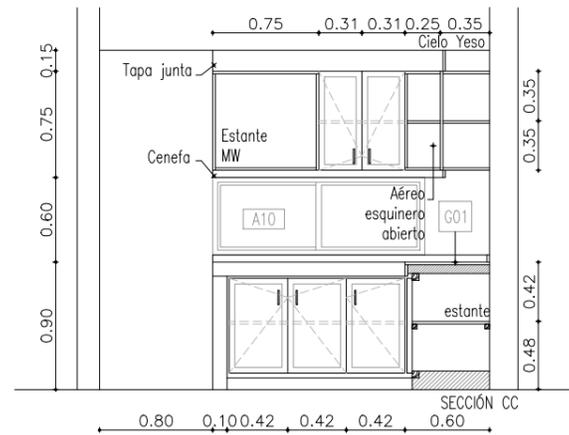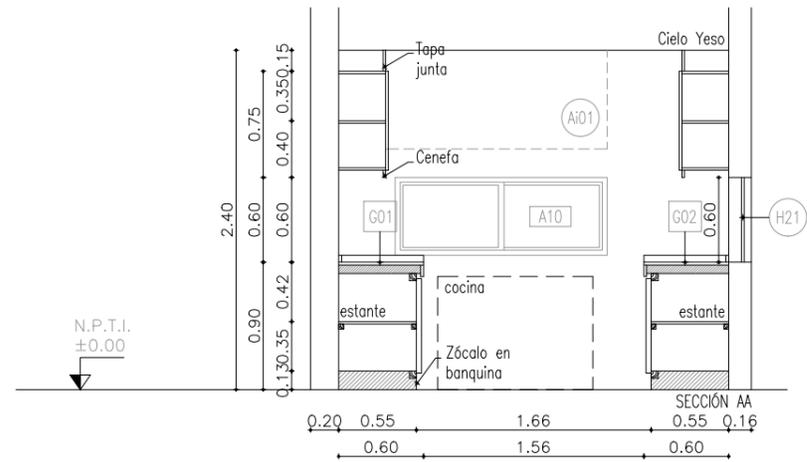

ESPECIFICACIONES BAJO MESADA Y AÉREO

CANTIDAD: 1

UBICACIÓN: LOCAL 26 COCINA

ESTRUCTURA:

*MADERA MACIZA PINO. Terminación esmalte satinado color blanco.
*PUERTAS MARCO PINO 2"x1"½ + PLACA MDF MELAMÍNICO e=12mm COLOR A DEFINIR.

ESTANTES, DIVISORES Y FRENTE DE CAJONES:

*PLACA MDF e=18mm, Terminación melamínico color a definir, con cubrecantos ABS ídem color.

HERRAJES Y ACCESORIOS:

*BISAGRAS
*TIRADOR NÍQUEL
*GUIAS METÁLICAS CON RULEMANES
*CERRADURA EN HOJAS Y CAJONES



I. N. A. U.
Departamento de Arquitectura

SERVICIO:
TRIBAL FEMENINO

DIRECCION: LANUS 6087

ARQUITECTO: A.YIM V.MANtero G.VENOSA	TEC. SANITARIO: H. AGUIRRE	LAMINA Nº: L46
AYTE. ARQ.: P.GEROLAMI K.LASSO	TEC. ELECTRICISTA: A. BURMIDAD	ESCALA: 1/50
PLANO DE: DETALLE EQUIPAMIENTO COCINA		FECHA: MAY/18
OBSERVACIONES: MODALIDAD DE PRECIO - PROYECTO SISTEMA "LLAVE EN MANO"		

DIRECCION: CALLE LANUS Nº 6087

SERVICIO: HOGAR TRIBAL FEMENINO

I. N. A. U.
Departamento de Arquitectura

ARQUITECTO: A. YMI | V. MANTEROI | G. VENOSA

AYTE. ARQ.: K. LASSO | P. GEROLAMI

TEC. SANITARIO: HÉCTOR AGUIRRE

TEC. ELECTRICISTA: ARIEL BURMIDAD

PLANO DE: PLANILLA DE MUROS








ARCHIVO:

OBSERVACIONES: MODALIDAD PRECIO - PROYECTO SISTEMA "LLAVE EN MANO"

LAMINA Nº: L47

ESCALA: 1/10

FECHA: MAY-2018

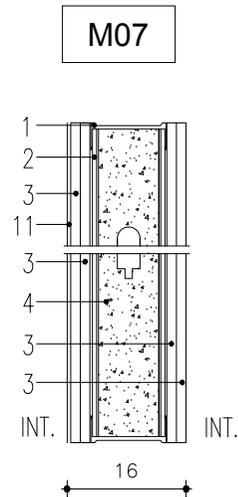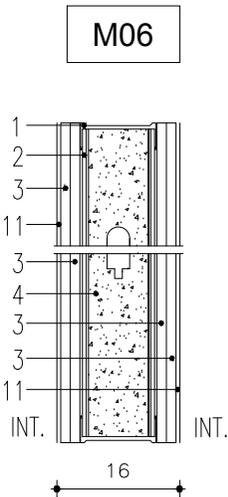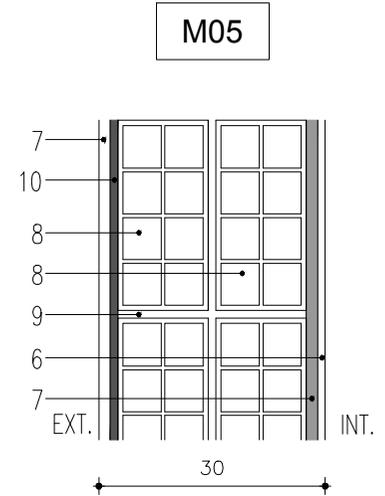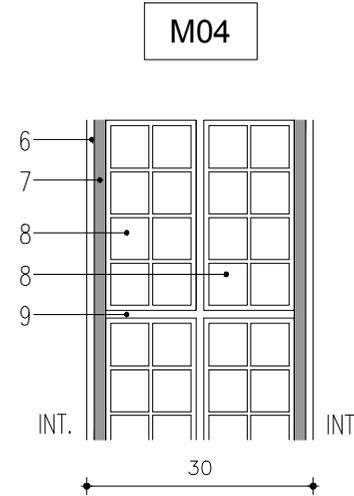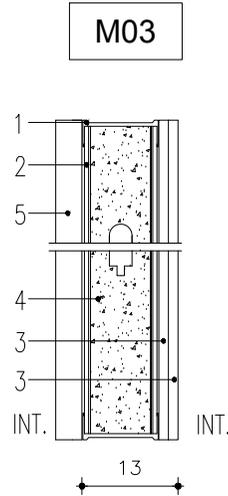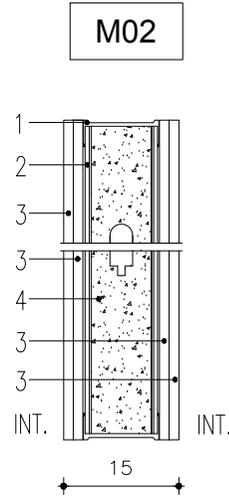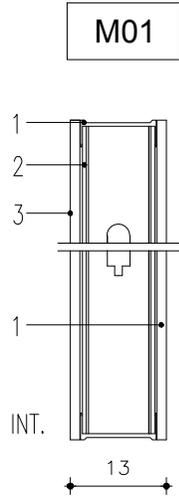

REFERENCIAS

- 1- SOLERA $\alpha=100\text{mm}$, calibre 20.
- 2- MONTANTE $\alpha=100\text{mm}$, calibre 20.
- 3- PLACA CEMENTICIA $e=12,7\text{mm}$.
- 4- ARENA GRUESA.
- 5- CERRAMIENTO EXISTENTE.
- 6- REVOQUE FINO

- 7- REVOQUE GRUESO
- 8- TICHOLO $12 \times 25 \times 25\text{cm}$
- 9- MORTERO DE TOMA
- 10- REVOQUE CON HIDRÓFUGO
- 11- REVESTIMIENTO CERÁMICO
(según planilla de terminaciones)

* LAS TERMINACIONES DE MUROS SERÁN SEGÚN SE INDIQUE EN PLANILLA DE TERMINACIONES PARA CADA LOCAL.

TRIBAL FEMENINO

PLANILLA DE TERMINACIONES

LANÚS 6087 | MONTEVIDEO

Nº local	DESTINO	TERMINACIONES			
		PAVIMENTO	MUROS	CIELORRASO	ZÓCALO
1	ADMINISTRACIÓN	Parquet existente	Enduido y pintura en tabiques nuevos, pintura en muros existentes	Cielorraso Armstrong	zócalo de poliestireno 15x70mm marrón tipo 585 H06 de Arquifoam. Sobre tabiques nuevos
2	DIRECCIÓN	Parquet existente	Enduido y pintura en tabiques nuevos, pintura en muros existentes	Cielorraso Armstrong	zócalo de poliestireno 15x70mm marrón tipo 585 H06 de Arquifoam. Sobre tabiques nuevos
3	HALL ACCESO / ESPERA	Parquet existente	Pintura en muros existentes. Placa MDF meláminico color sobre espejo.	***	***
4	DORMITORIO	Parquet existente	Pintura en muros existentes.	Pintura en cielorraso existente.	***
5	TÉCNICOS	Parquet existente	Enduido y pintura en tabiques nuevos, pintura en muros existentes	Cielorraso Armstrong	zócalo de poliestireno 15x70mm marrón tipo 585 H06 de Arquifoam. Sobre tabiques nuevos
6	BAÑO FUNCIONARIOS	***	Pintura de azulejos.	Pintura en cielorraso existente.	***
7	TOILET FUNCIONARIOS	***	Pintura de azulejos.	Pintura en cielorraso existente.	***
8	ENFERMERÍA	Parquet existente	Pintura sobre muros existentes.	Pintura en cielorraso existente.	***
9	DORMITORIO	Parquet existente	Enduido y pintura en tabiques nuevos, pintura en muros existentes	Pintura en cielorraso existente.	zócalo de poliestireno 15x70mm marrón tipo 585 H06 de Arquifoam. Sobre tabiques nuevos
10	CIRCULACIÓN	Baldosa monolítica existente	Enduido y pintura en tabiques nuevos, pintura en muros existentes	Pintura en cielorraso existente.	zócalo de poliestireno 15x70mm marrón tipo 585 H06 de Arquifoam. Sobre tabiques nuevos
11	BOX ENTREVISTAS	Baldosa monolítica existente	Enduido y pintura en tabiques nuevos, pintura en muros existentes	Pintura en cielorraso existente.	zócalo de poliestireno 15x70mm marrón tipo 585 H06 de Arquifoam. Sobre tabiques nuevos
12	DORMITORIO	baldosa vinílica construída con Resinas de PVC para alto tránsito, 30x30cm, e=32mm color AZUL; tipo COMPACT PLUS HOMOGÉNEA.	Pintura en muros existentes.	Pintura en cielorraso existente.	***
13	ACCESO	Baldosa monolítica existente	Enduido y pintura en tabiques nuevos, pintura en muros existentes	Pintura en cielorraso existente.	zócalo de poliestireno 15x70mm marrón tipo 585 H06 de Arquifoam. Sobre tabiques nuevos
14	BAÑO	***	***	***	***
15	CIRCULACIÓN	Pavimentos existentes. En sector escalones baldosa monolítica VERDE ALPES NEGRO.	Enduido y pintura en tabiques nuevos, pintura en muros existentes	Pintura en cielorraso existente.	zócalo de poliestireno 15x70mm marrón tipo 585 H06 de Arquifoam. Sobre tabiques nuevos
16	COCINA	***	Enduido y pintura en tabiques nuevos. Reponer azulejos faltantes (Blancos)	***	zócalo de poliestireno 15x70mm marrón tipo 585 H06 de Arquifoam. Sobre tabiques nuevos
17	DORMITORIO	Baldosa monolítica existente.	Enduido y pintura en tabiques nuevos. Pintura en muros y basamento existentes.	Pintura en cielorraso existente.	zócalo de poliestireno 15x70mm marrón tipo 585 H06 de Arquifoam. Sobre tabiques nuevos
18	DORMITORIO	Pavimento existente.	Enduido y pintura en tabiques nuevos. Pintura en muros y basamento existentes.	Pintura en cielorraso existente.	zócalo de poliestireno 15x70mm marrón tipo 585 H06 de Arquifoam. Sobre tabiques nuevos
19	DORMITORIO	porcelanato GRIS 60x60 tipo BETON-GRAY-60	Enduido y pintura en tabiques nuevos. Pintura en muros y basamento existentes.	***	zócalo de poliestireno 15x70mm marrón tipo 585 H06 de Arquifoam. Sobre tabiques nuevos
20	DORMITORIO	Baldosa gres existente.	Enduido y pintura en tabiques nuevos. Pintura en muros y basamento existentes.	***	zócalo de poliestireno 15x70mm marrón tipo 585 H06 de Arquifoam. Sobre tabiques nuevos
21	SALA DE USOS MÚLTIPLES	Baldosa gres existente.	Enduido y pintura en tabiques nuevos. Pintura en muros y basamento existentes.	***	***
22	BAÑO	porcelanato GRIS 30x60 tipo BETON-GRAY-60	cerámica rectificadora BLANCO SATINADO 20x30 h=2,60. Pintura y enduido sobre tabiques nuevos y muros existentes.	***	***
23	BAÑO	porcelanato GRIS 30x60 tipo BETON-GRAY-60	cerámica rectificadora BLANCO SATINADO 20x30 h=2,60. Pintura y enduido sobre tabiques nuevos y muros existentes.	***	***
24	CIRCULACIÓN	porcelanato GRIS 60x60 tipo BETON-GRAY-60	Enduido y pintura en tabiques nuevos. Revoque fino y pintura existentes.	***	ídem pavimento
25	ESTAR / COMEDOR	Baldosa calcarea amarilla existente	Pintura sobre muros existentes.	***	***
26	COCINA	Baldosa calcarea amarilla existente	cerámica rectificadora BLANCO SATINADO 20x30 h=cielorraso.	placas de yeso tipo DURLOCK RH con moldura perimetral de espuma tipo i-1 de 35x35mm, pintura cielorrasos	Porcelanato simil color existente.

NOTAS:

- 1) En todos los casos de encuentro entre pavimento nuevo y existente se colocará fleje de acero inoxidable de a=20mm.
- 2) En todas las aristas vistas de planos revestidos se colocará cantonera aluminio. Los encuentros entre revestimiento y revoque se realizarán con U de aluminio colocada como listelo.
- 3) Todos los materiales, despieces, etc, deberán ser aprobados por la S.O.
- 4) En las narices de escalones exteriores se colocará ángulo "L" de hierro 1" 3/4.