

IMPRESION:
2018/06/20



A

A

B

B



C

C

D

D

UNIT-ISO A3 (297x420)mm

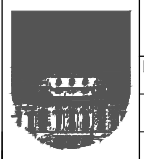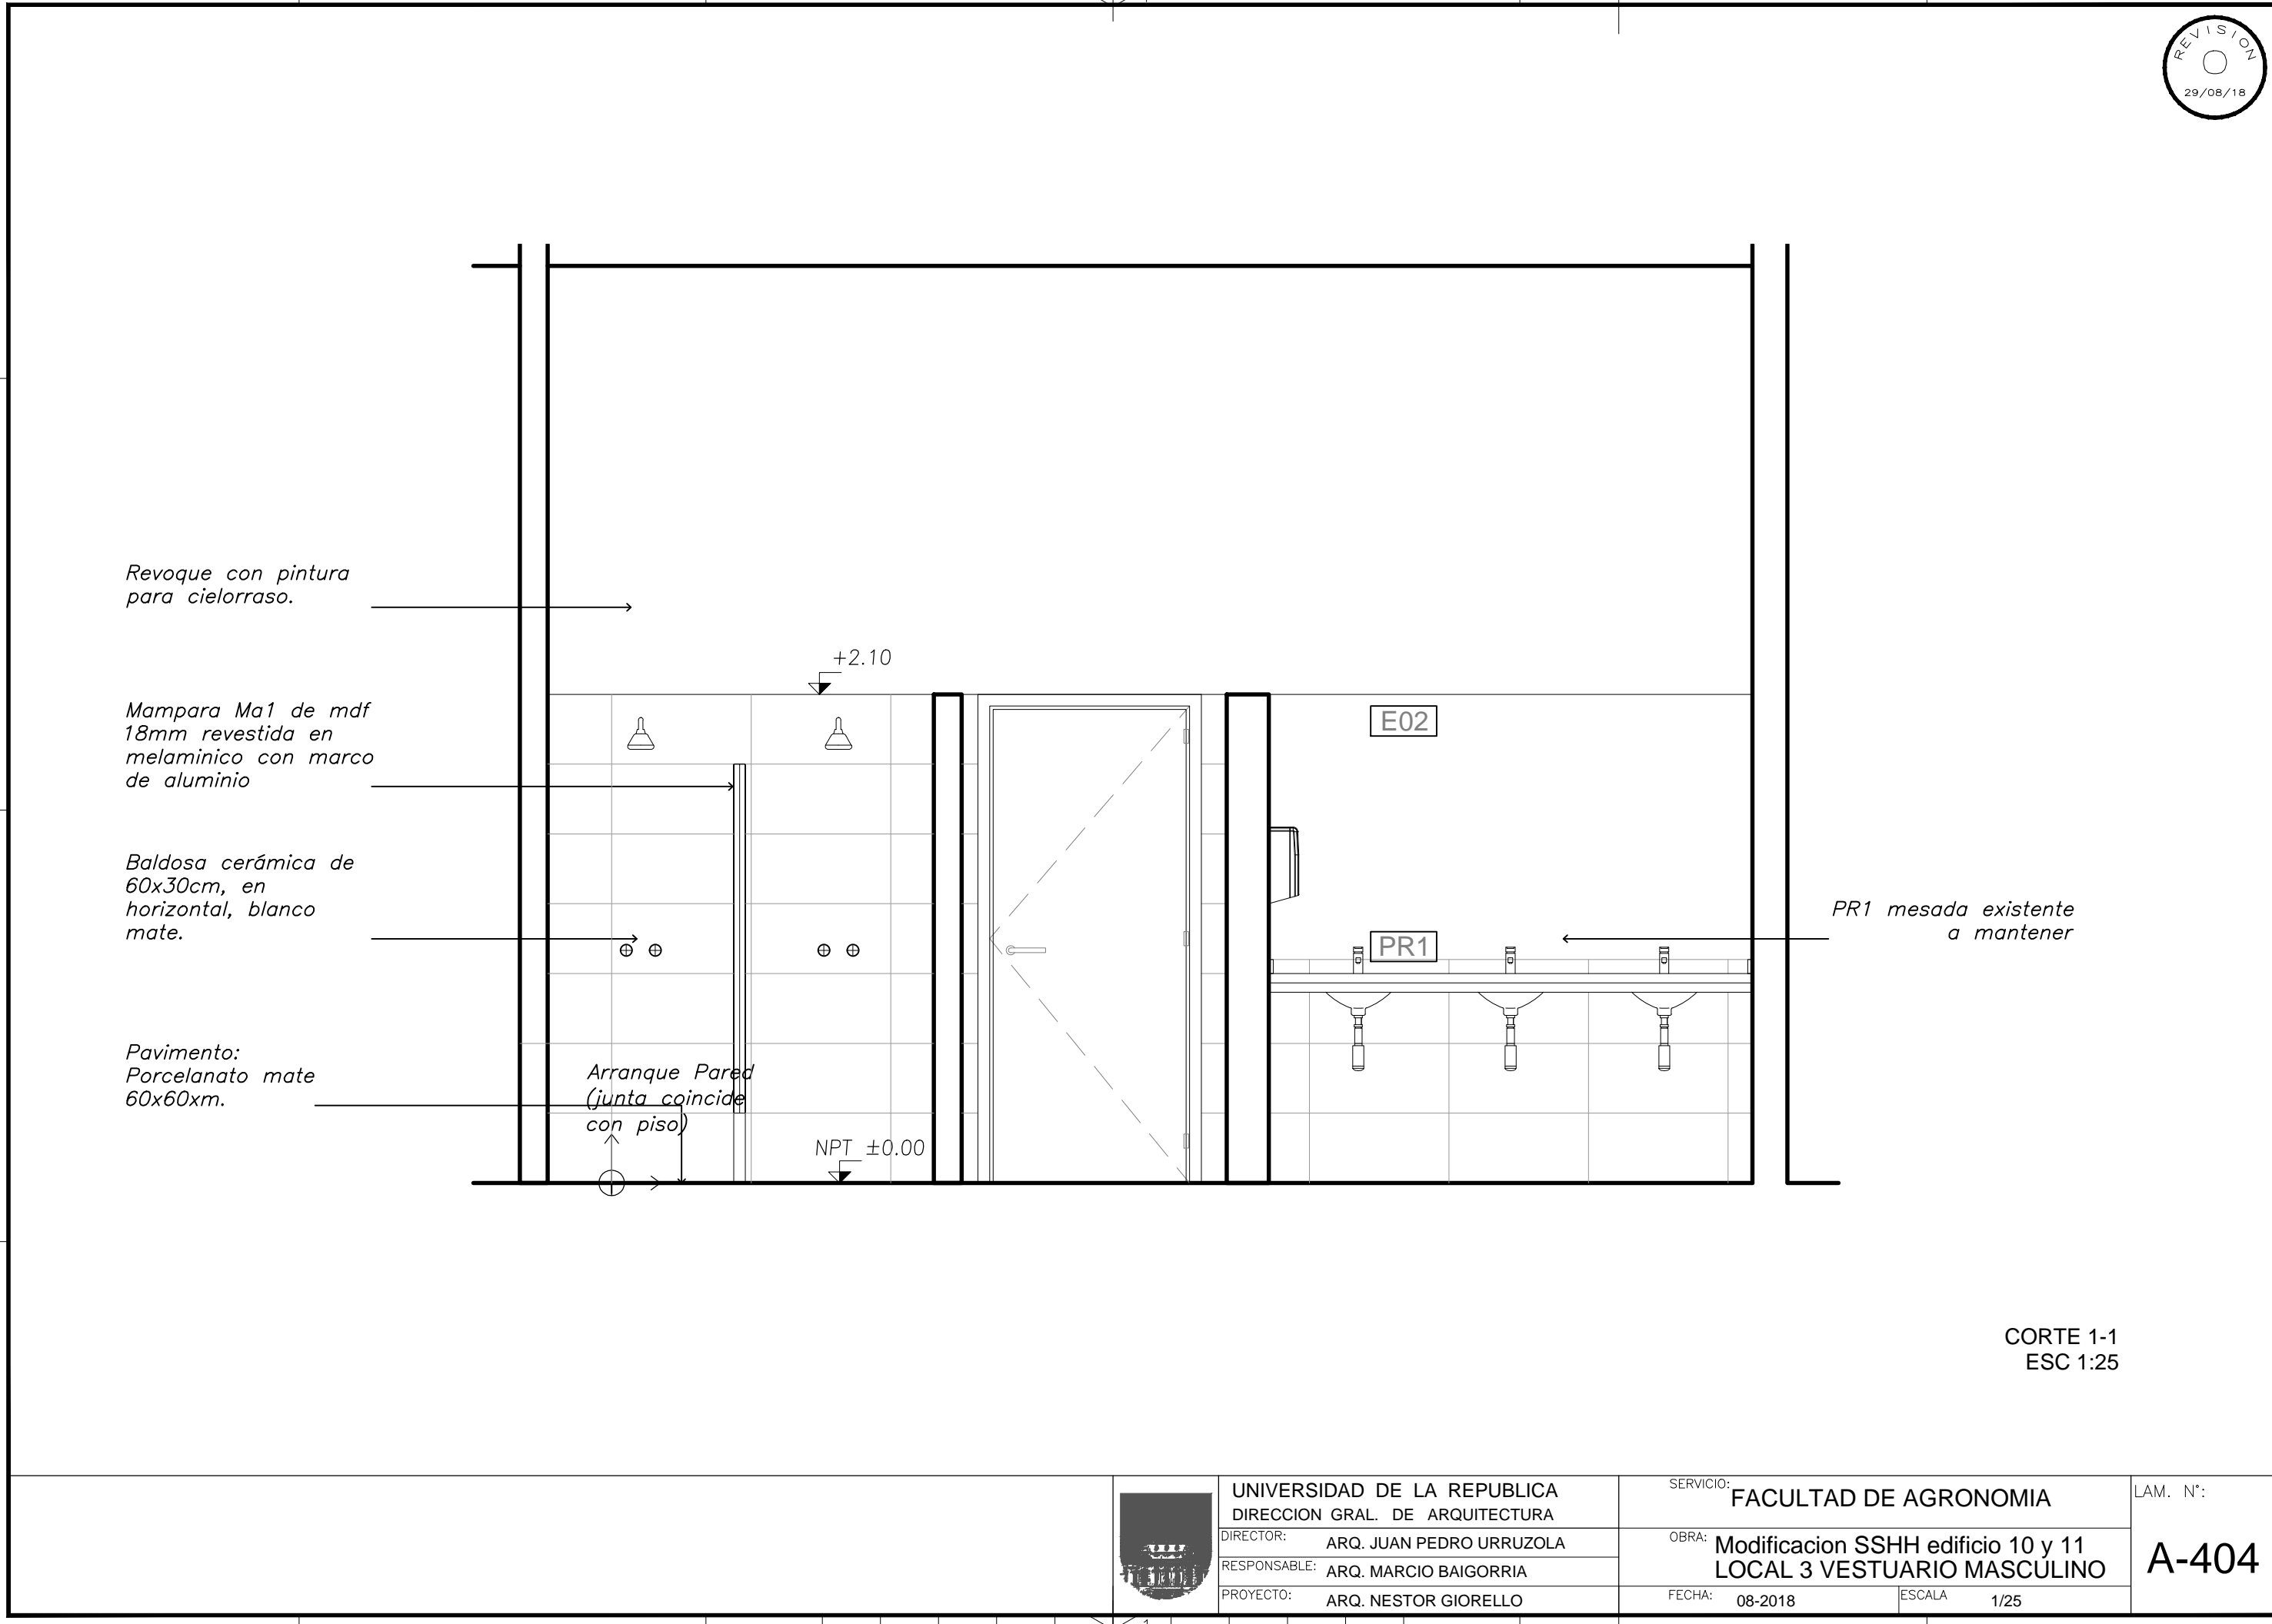

| | | | |
|--|----------------------|--------------------------|---|
| UNIVERSIDAD DE LA REPUBLICA DIRECCION GRAL. DE ARQUITECTURA | SERVICIO: | FACULTAD DE AGRONOMIA | LAM. N°: A-404 |
| | DIRECTOR: | ARQ. JUAN PEDRO URRUZOLA | |
| | RESPONSABLE: | ARQ. MARCIO BAIGORRIA | |
| PROYECTO: | ARQ. NESTOR GIORELLO | OBRA: | Modificacion SSHH edificio 10 y 11 LOCAL 3 VESTUARIO MASCULINO |
| | FECHA: | 08-2018 | ESCALA: 1/25 |

1 2 3 4 5 6