



SITUACIÓN ACTUAL

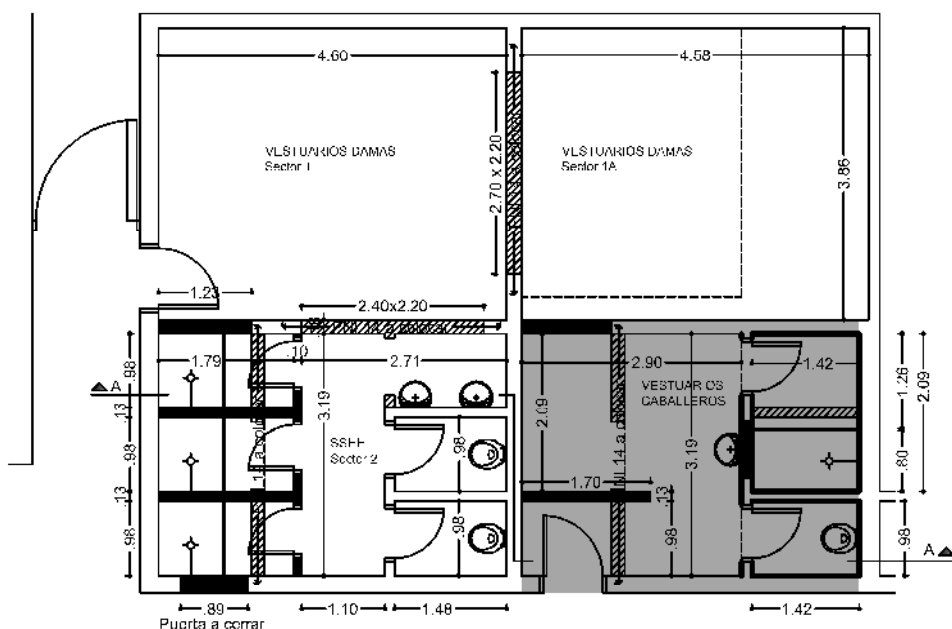

SITUACIÓN FUTURA:

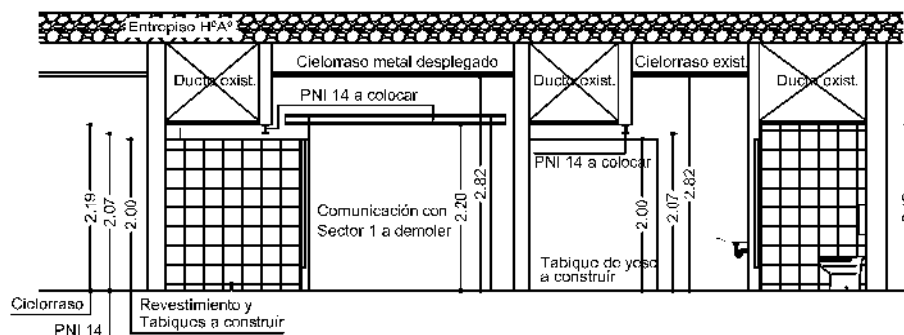

CORTE A-A

BANCO HIPOTECARIO DEL URUGUAY

Motivo: VESTUARIOS 3er SS - Damas

Lámina:

**A01**

Contenido:

**ALBAÑILERÍA**

Escala:

1:100

Fecha:

JULIO 2018