



SITUACIÓN ACTUAL

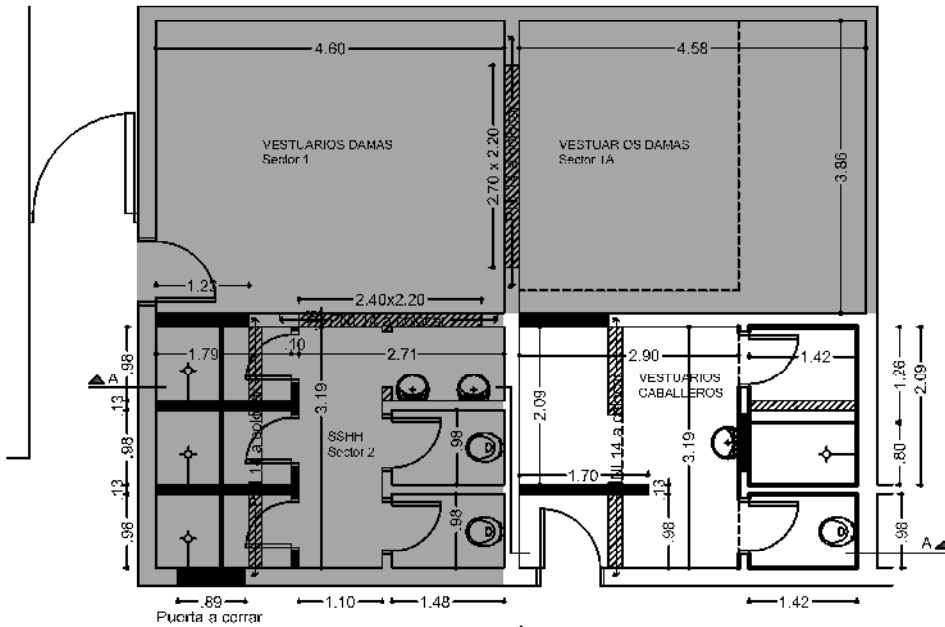

SITUACIÓN FUTURA:

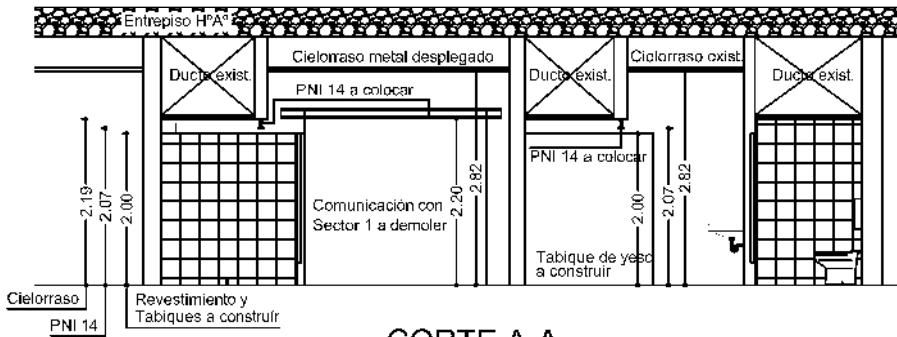

CORTE A-A

BANCO HIPOTECARIO DEL URUGUAY

Motivo: VESTUARIOS 3er SS - CABALLEROS

Lámina:

A02

Contenido:

ALBAÑILERÍA

Escala:

1:100

Fecha:

JULIO 2018