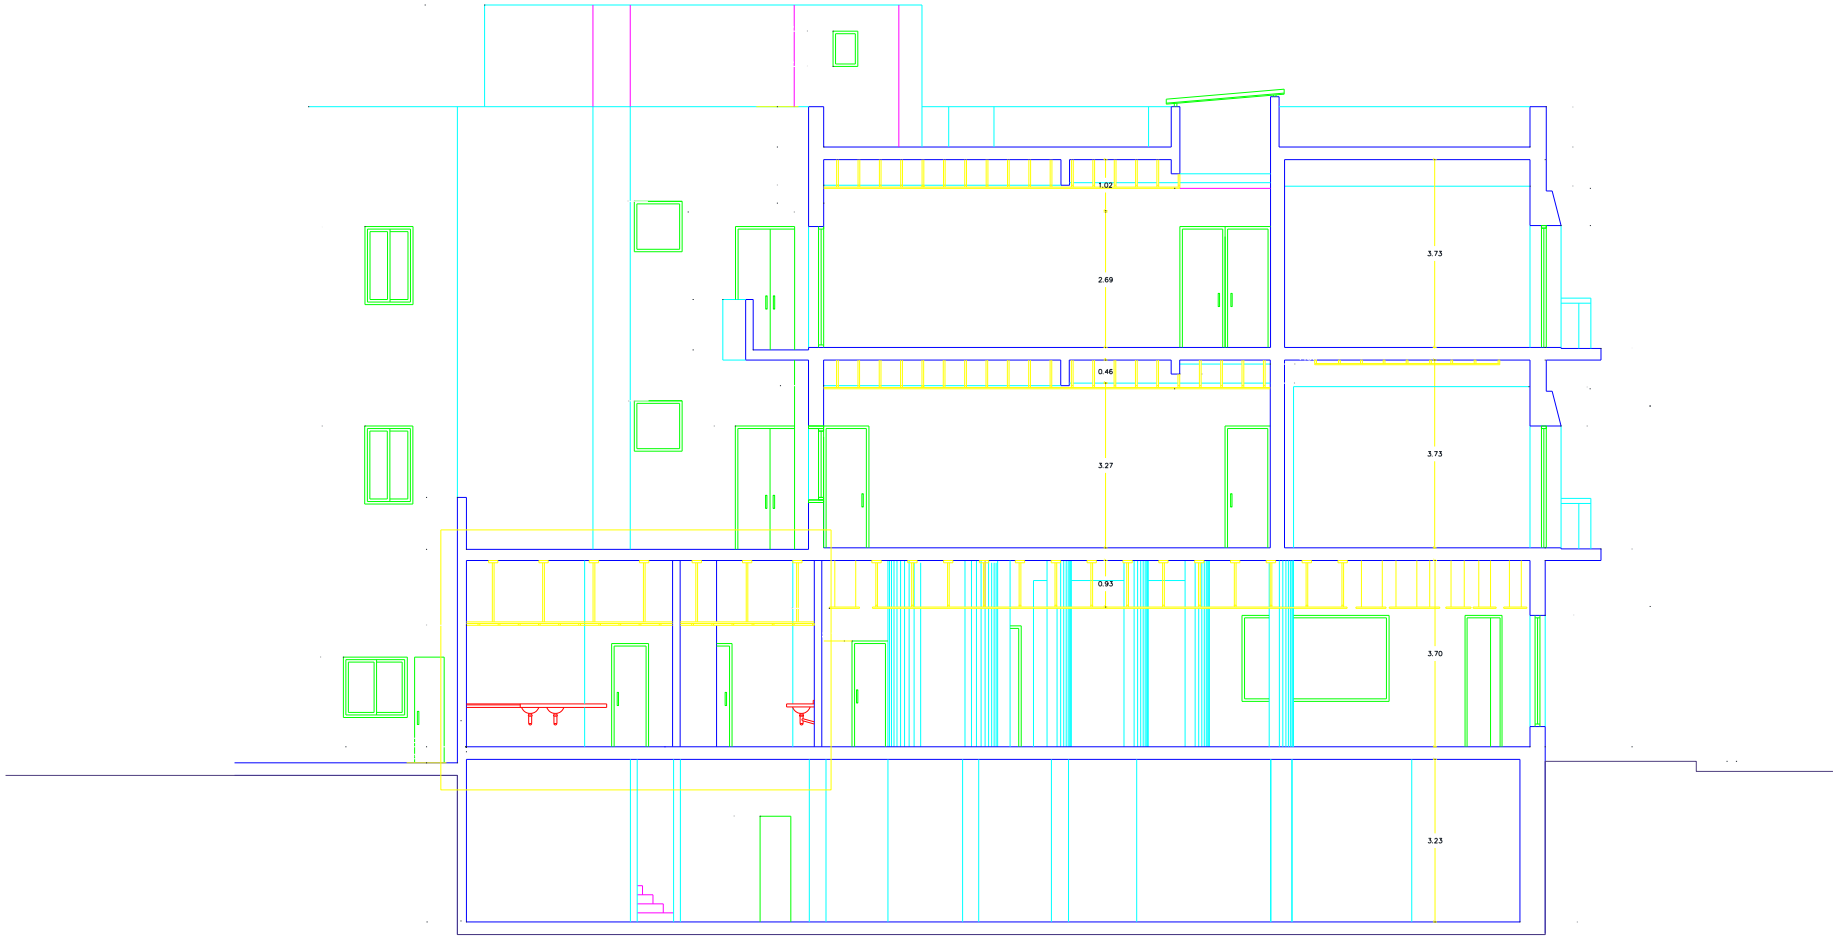
1.02
2.69
3.73
0.46
3.27
3.73
0.93
3.70
3.23

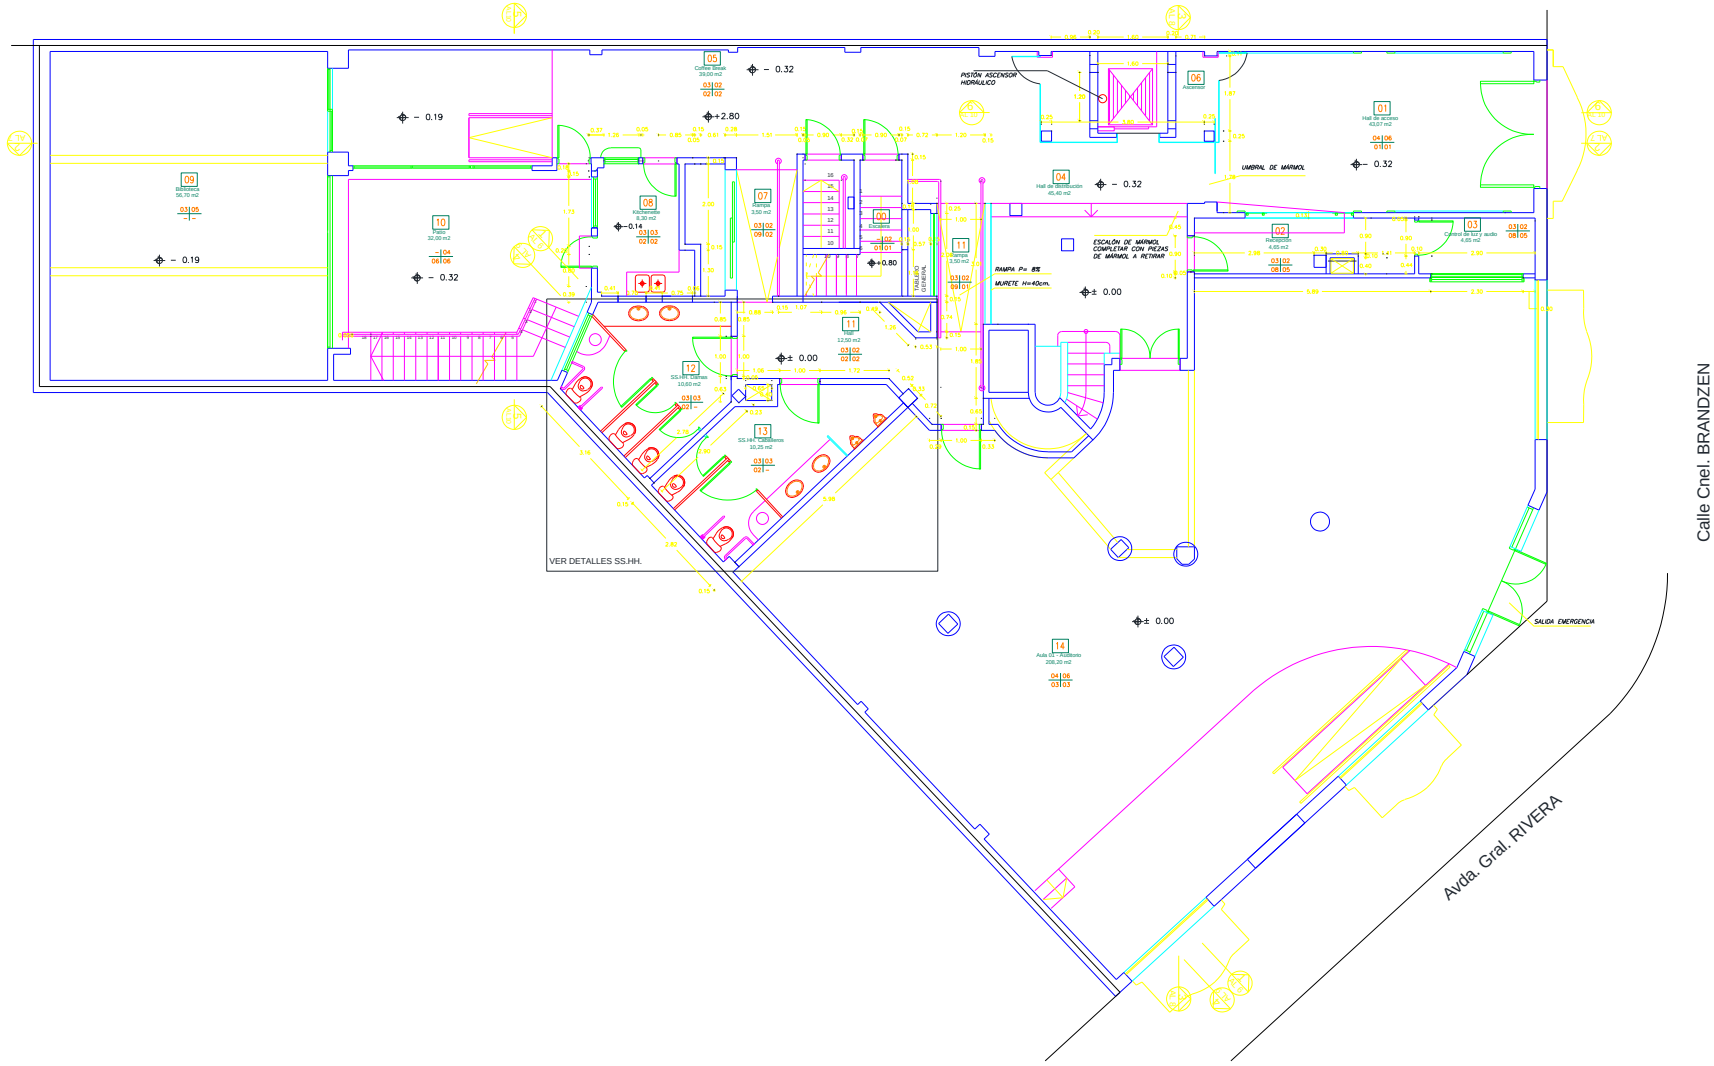
Calle Cnel. BRANDZEN
Avda. Gral. RIVERA
PISTÓN ASCENSOR HIDRÁULICO
UMBRAL DE MÁRMOL
ESCALÓN DE MÁRMOL COMPLETAR CON PIEZAS DE MÁRMOL A RETIRAR
RAMPA P= 8%
MURETE H=40cm.
SALIDA EMERGENCIA
VER DETALLES SS.HH.
01 Hall de acceso 43,07 m2
02 Recepción 4,85 m2
03 Control de tur.y audio 4,65 m2
04 Hall de distribución 45,40 m2
06 Ascensor
07 Rampa 3,50 m2
09 Biblioteca 56,70 m2
11 Rampa 3,50 m2
± 0.00
- 0.32
- 0.19
+2.80
+0.80
+0.14