

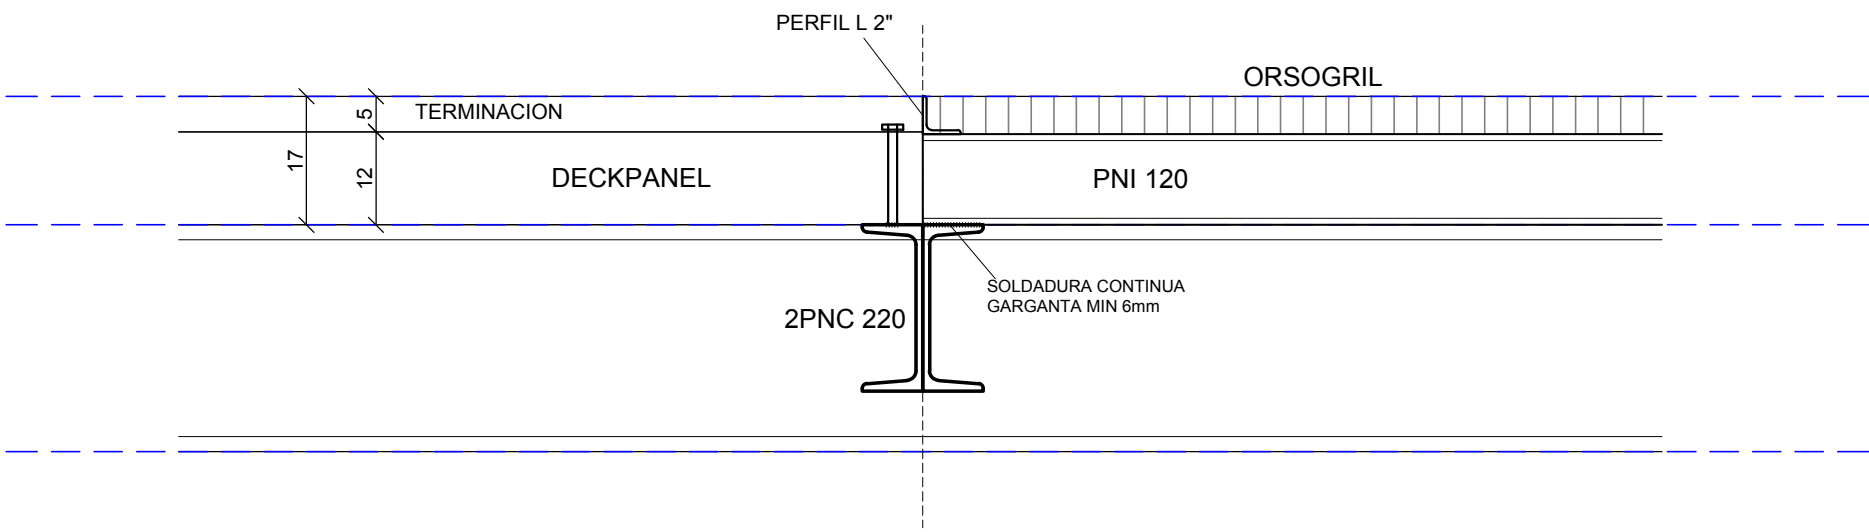




SECCION C-C (SOBRE PISO 1)  
ENCUENTRO DECKPANEL CON ORSOGRIL  
esc.:1/10

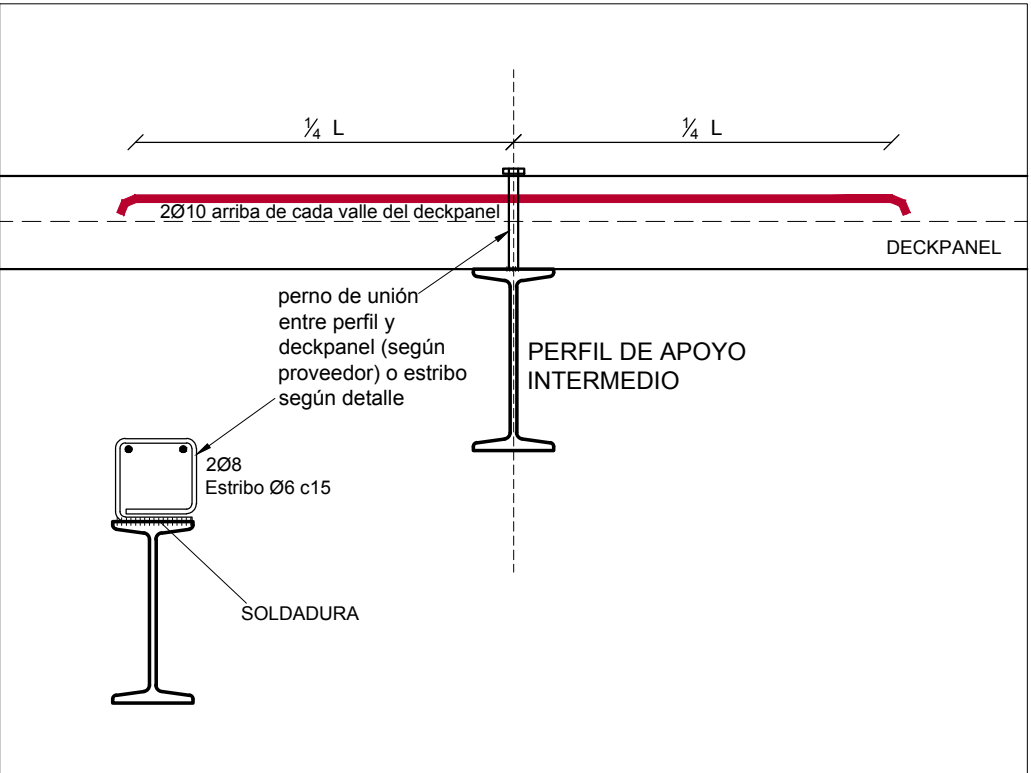

DETALLE DECKPANEL-APOYO CONTINUO  
esc.:1/10

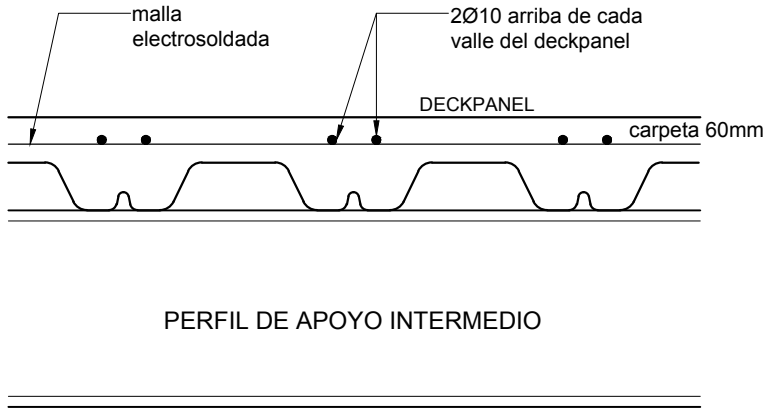

DETALLE DECKPANEL - ZONA VOLADO DE CABINAS  
esc.:1/10

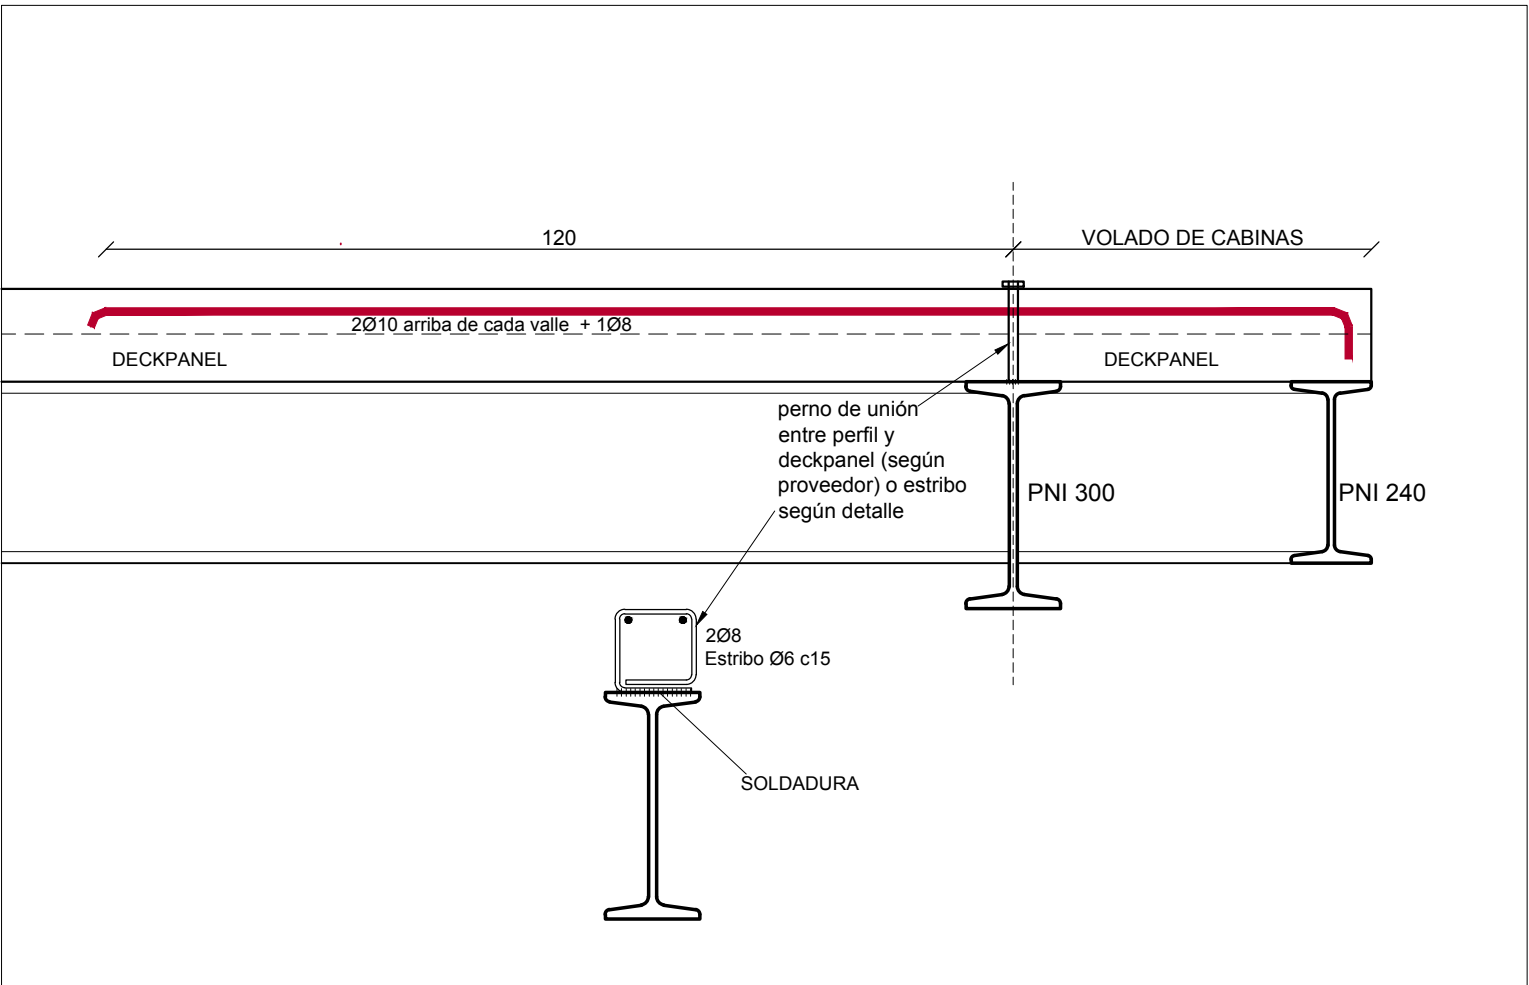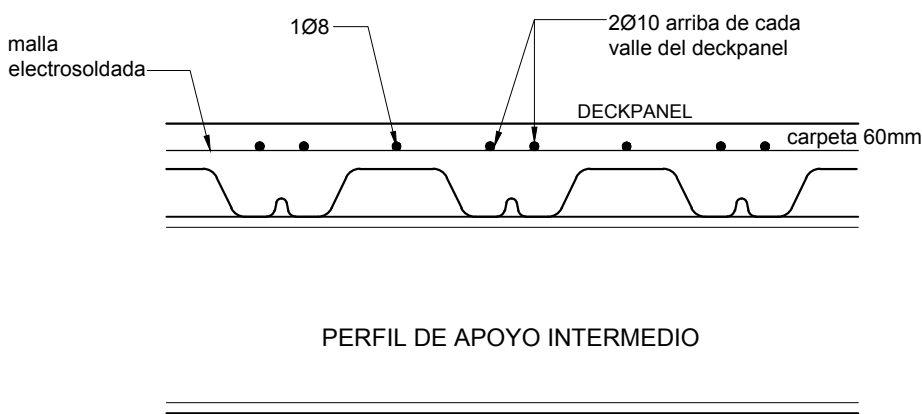

DETALLE PLATINA APOYO  
PILAR NUEVO SOBRE EXISTENTE  
esc.:1/10

