


| NOMENCLATURA ELECTRICA | |
|------------------------|------------------------------------|
| | SCHUCO DE EMBUTIR |
| | SCHUCO EXTERIOR |
| | SCHUCO EXTERIOR |
| | BAJADAS |
| | L - LUMINARIA EXISTENTE DE EMBUTIR |
| | L1 - LUMINARIA DE ADOJAR |
| | L2 - LUMINARIA SUSPENDIDA |
| | L3 - LUMINARIA DE EMBUTIR |
| | L4 - LUMINARIA SUSPENDIDA |
| | L5 - LUMINARIA DE EMBUTIR |
| | L6 - LUMINARIA DE ADOJAR 4x36w |

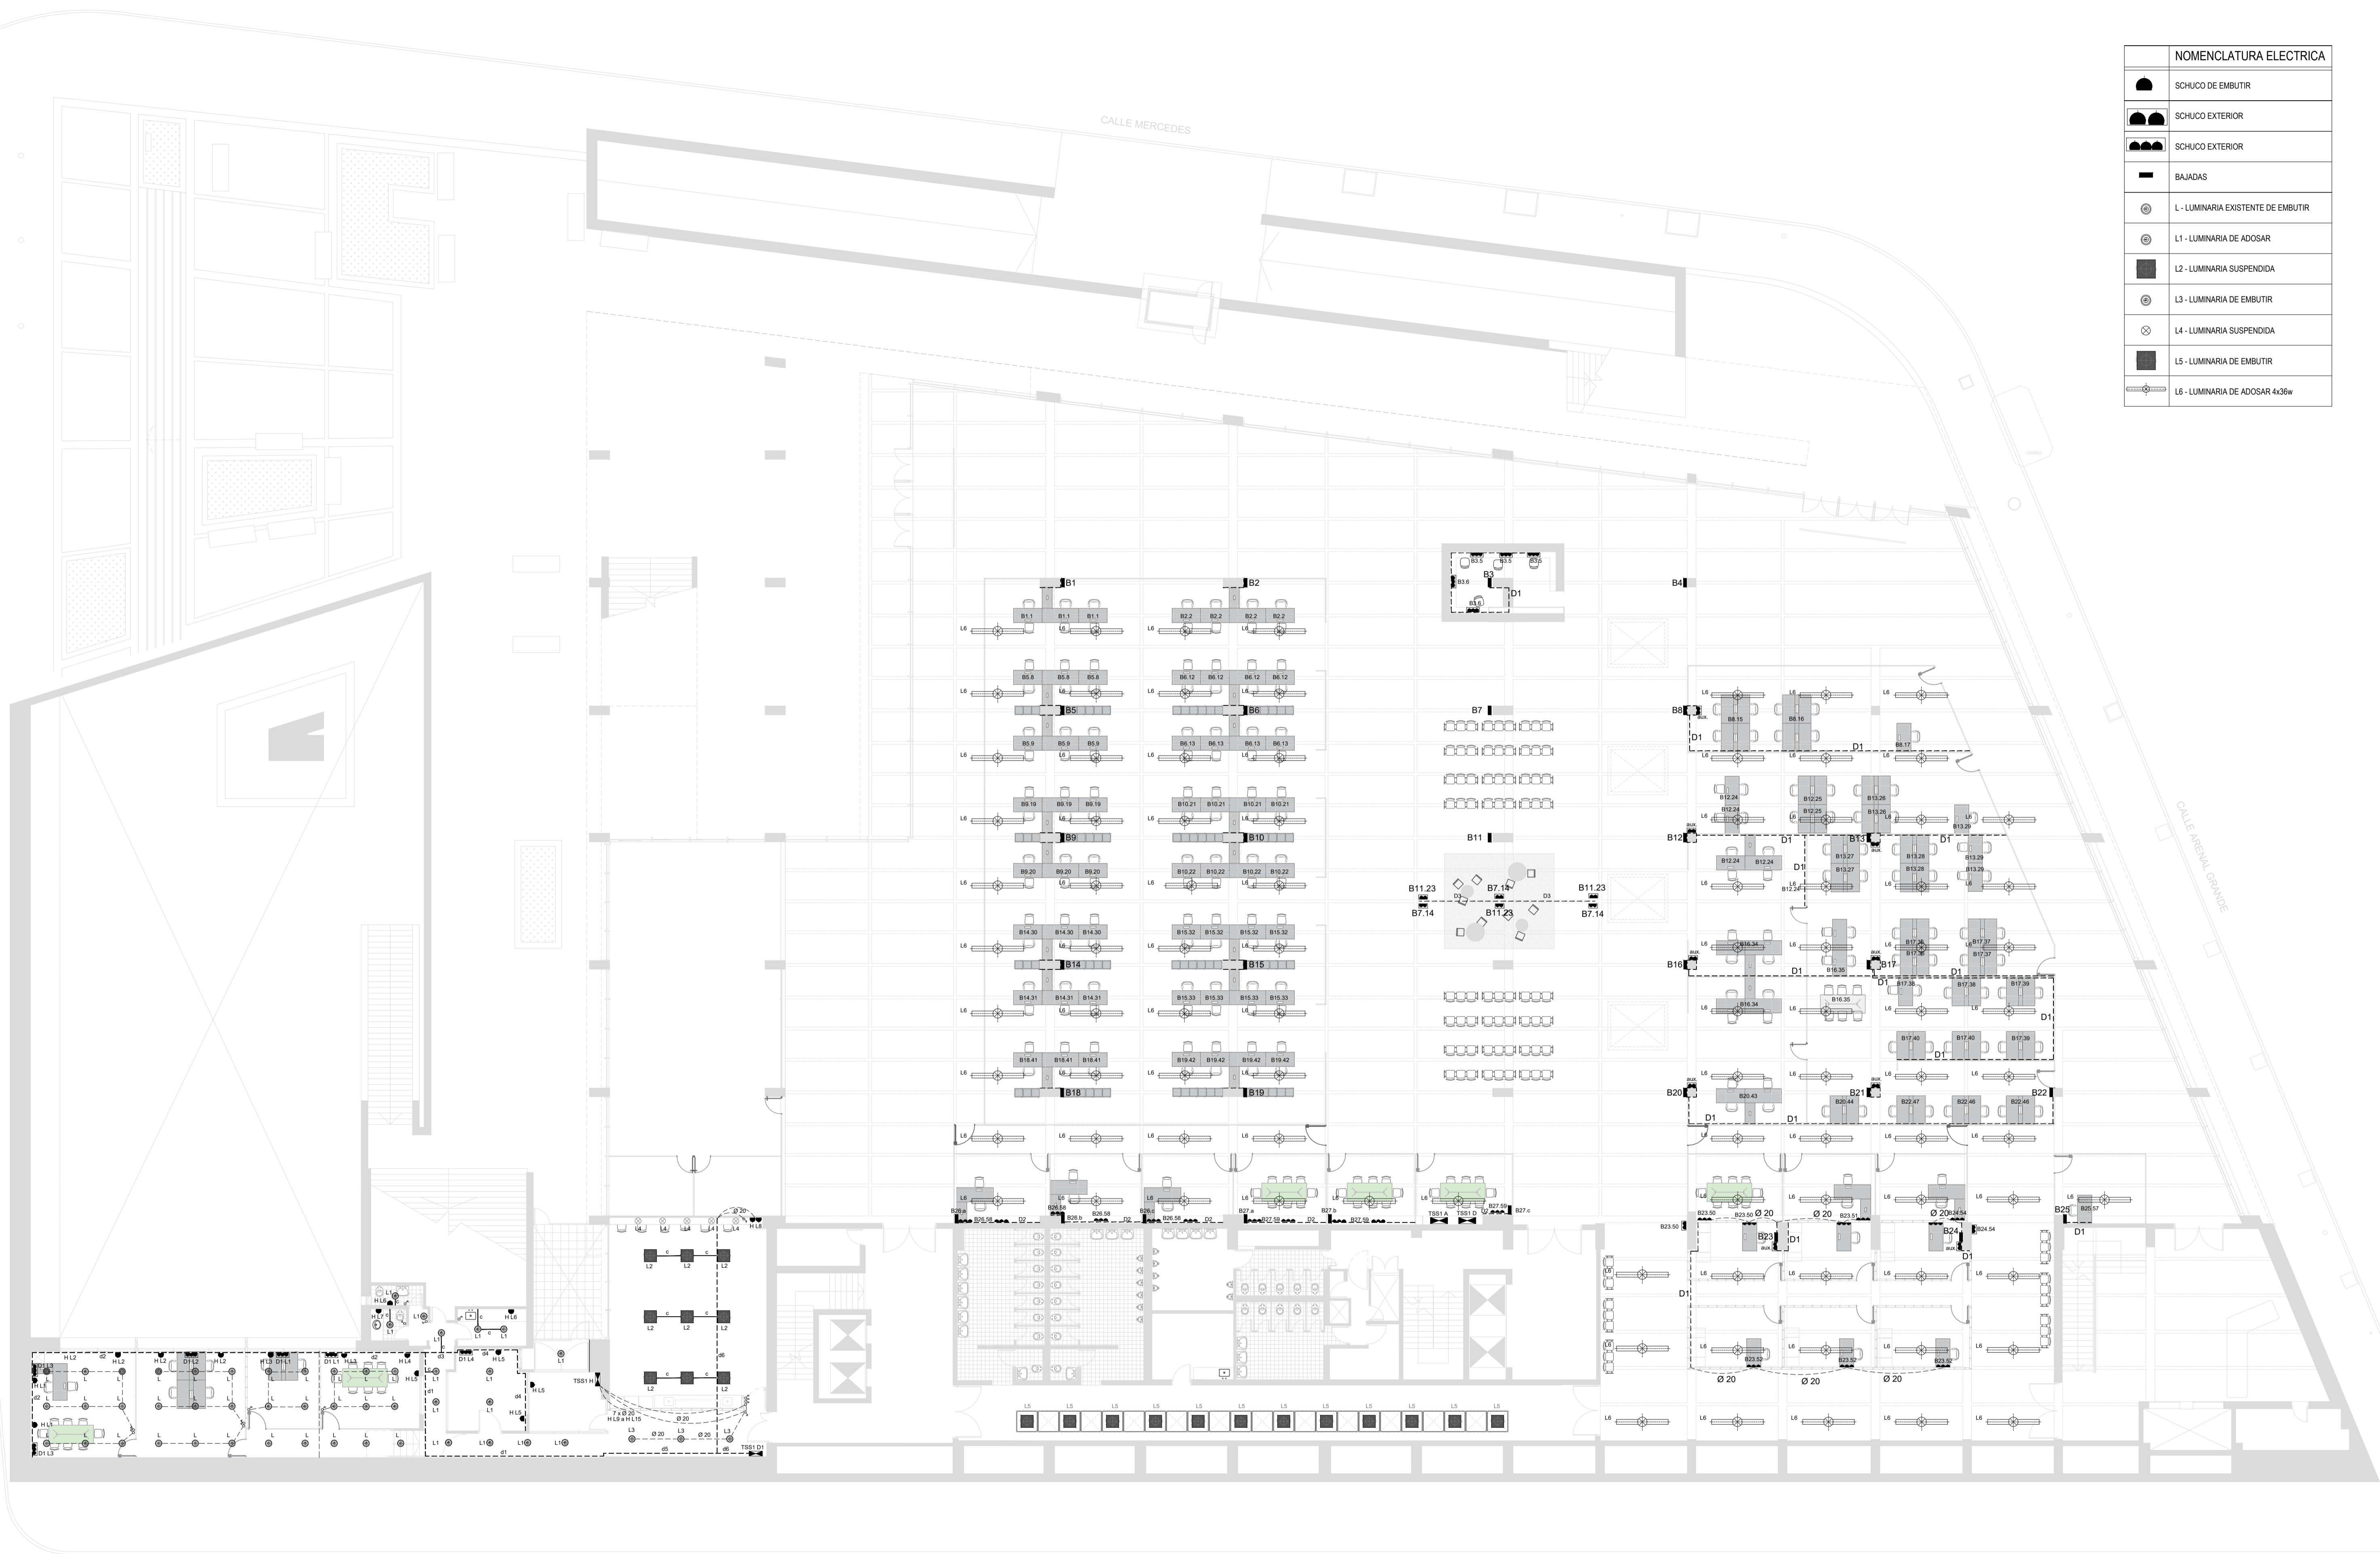

planta SS1 - nueva instalación eléctrica
escala 1:150

| | | | | | |
|---|--|---|--|-------------------------------|--|
| OBRA REORGANIZACIÓN ED. NUEVO - SS1 | | PLANO INST. ELÉCTRICA NUEVA INSTALACIÓN | | SECTOR ARQUITECTURA | |
| DIRECCIÓN COLONIA 1921 | | TÉCNICO J. TOLEDO | | ESCALA 1:20 / 1:5 | |
| LOCALIDAD MONTEVIDEO | | DIBUJANTE J. TOLEDO | | FECHA JUL 2019 | |
| | | | | LÁMINA 2 | |