


Planta Segundo Piso  
1/50

REFERENCIAS	
	Centro
	Brazo
	Tomacorriente tres en línea (2 por plaqueta)
	Tomacorriente schuko con interruptor bipolar
	Interruptor unipolar
	Interruptor bipolar
	Interruptor combinación
	Punto de puesta a tierra
	Toma TV cable
	Terminal de alarma
	Parlante
	Alumbrado de emergencia
	Extractor de aire
	Terminal débiles tensiones (rj11,rj45, portero eléc.)
	Cartel Salida de emergencia

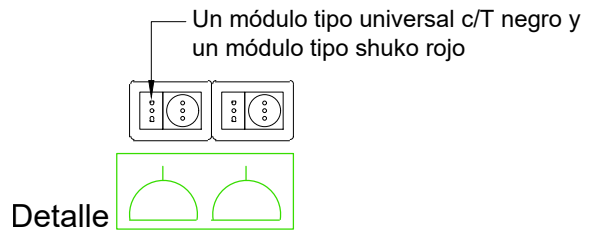

**I. N. A. U.**  
Departamento de Arquitectura

SERVICIO: ESPACIO PRADO  
Departamento de Montevideo

DIRECCION: Camino Castro 453

ARQUITECTO: Cesar Padilla Larrategui  
AYTE. ARG.: María José Pintos

TEC. SANITARIO:  
TEC. ELECTRICISTA: Ariel Burmidad

PLANO DE: **ELÉCTRICA**


ARCHIVO: PLANTA SEGUNDO PISO

OBSERVACIONES: No es plano de Obras

LAMINA Nº: **E01**

ESCALA: 1/50

FECHA: ENE/19

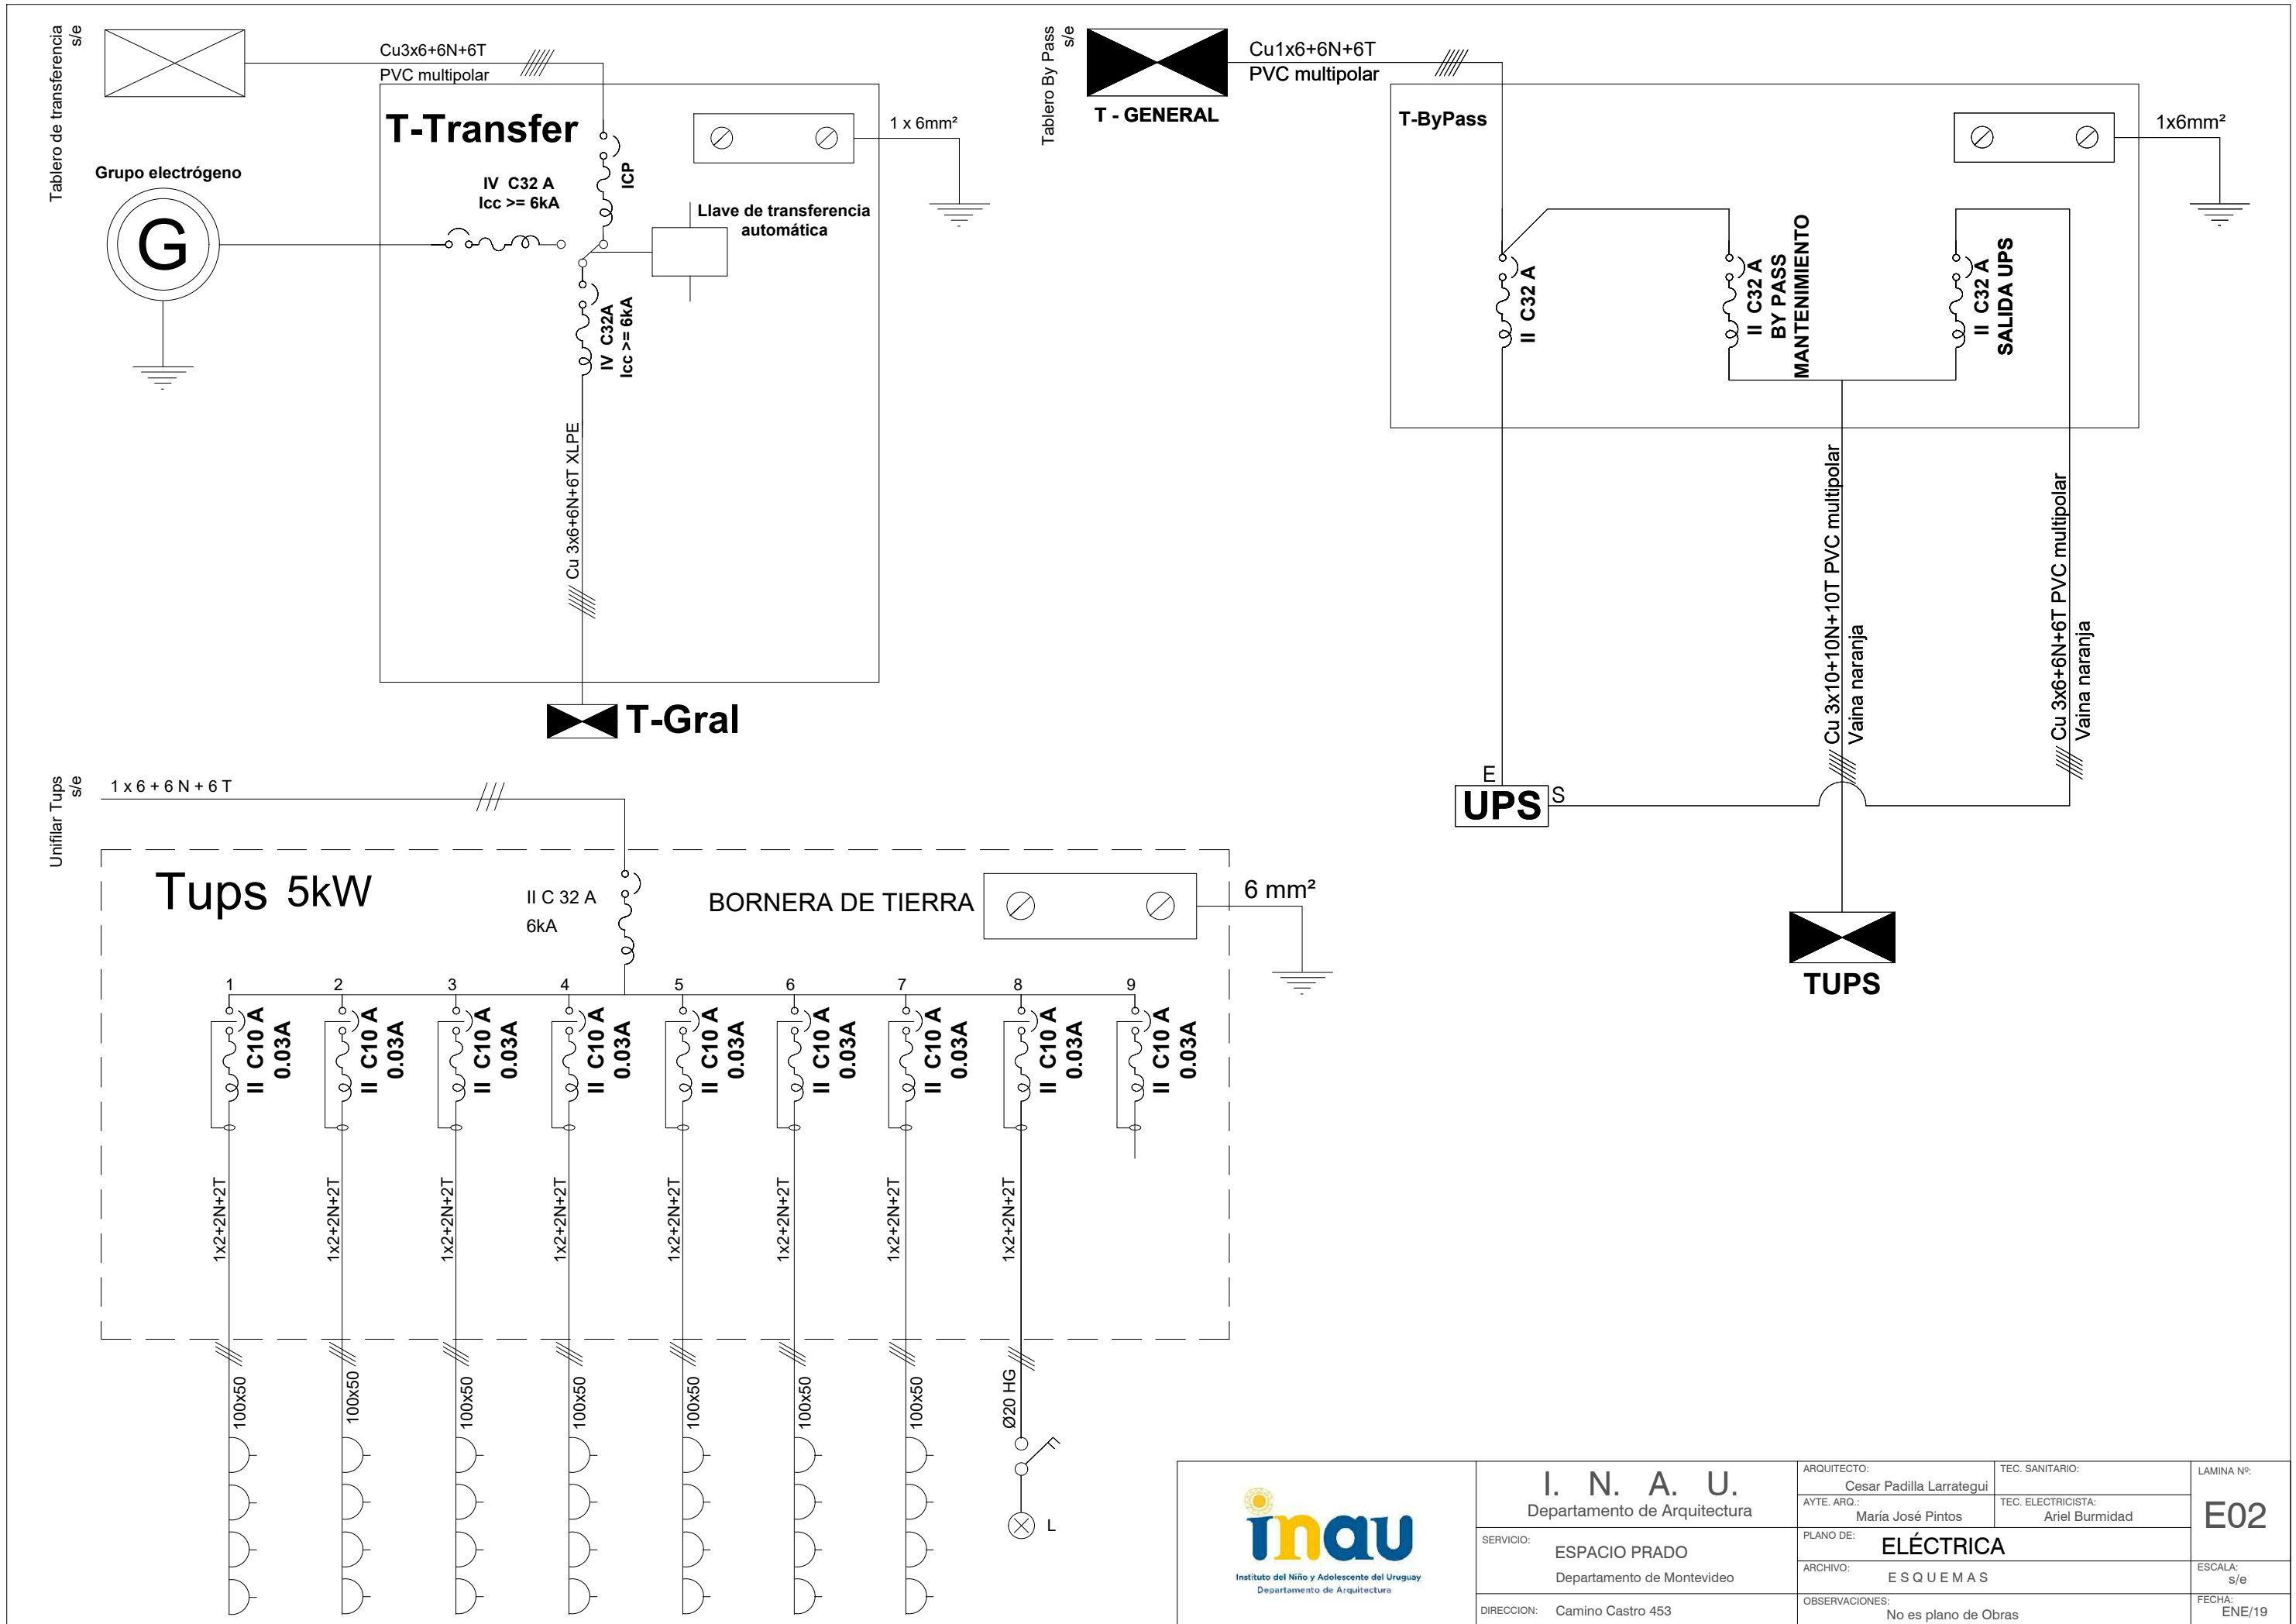

<b>I. N. A. U.</b> Departamento de Arquitectura	ARQUITECTO: Cesar Padilla Larrategui	TEC. SANITARIO:	LAMINA Nº: <b>E02</b>
	AYTE. ARG.: María José Pintos	TEC. ELECTRICISTA: Ariel Burmidad	
SERVICIO: ESPACIO PRADO Departamento de Montevideo	PLANO DE: <b>ELÉCTRICA</b>	ARCHIVO: E S Q U E M A S	ESCALA: s/e
DIRECCION: Camino Castro 453	OBSERVACIONES: No es plano de Obras	FECHA: ENE/19	