



"D.N.I.C. Tecnología que avanza, identificándonos"

**MINISTERIO DEL INTERIOR
DIRECCIÓN NACIONAL DE IDENTIFICACIÓN CIVIL
SECCIÓN ADQUISICIONES**



Montevideo, 13 de enero de 2020.

En referencia a la **Licitación Pública N° 12/2019**, transcribimos consulta realizada por una empresa y la respuesta respectiva:

CONSULTA:

En los gráficos adjuntos no se especifica en donde iría la viga de fundación en caso de que sea necesario realizarla y no recuerdo si en la visita se mencionó. Sería posible que indiquen su ubicación?.


RESPUESTA:

En caso de ser necesario se hará una viga de fundación bajo el muro indicado como M2. Se adjunta esquema.

D.N.I.C.: - Premio Nacional de Calidad 2013

- Premio a la Calidad de Atención a la Ciudadanía. 2012 – OPP - Presidencia de la República.


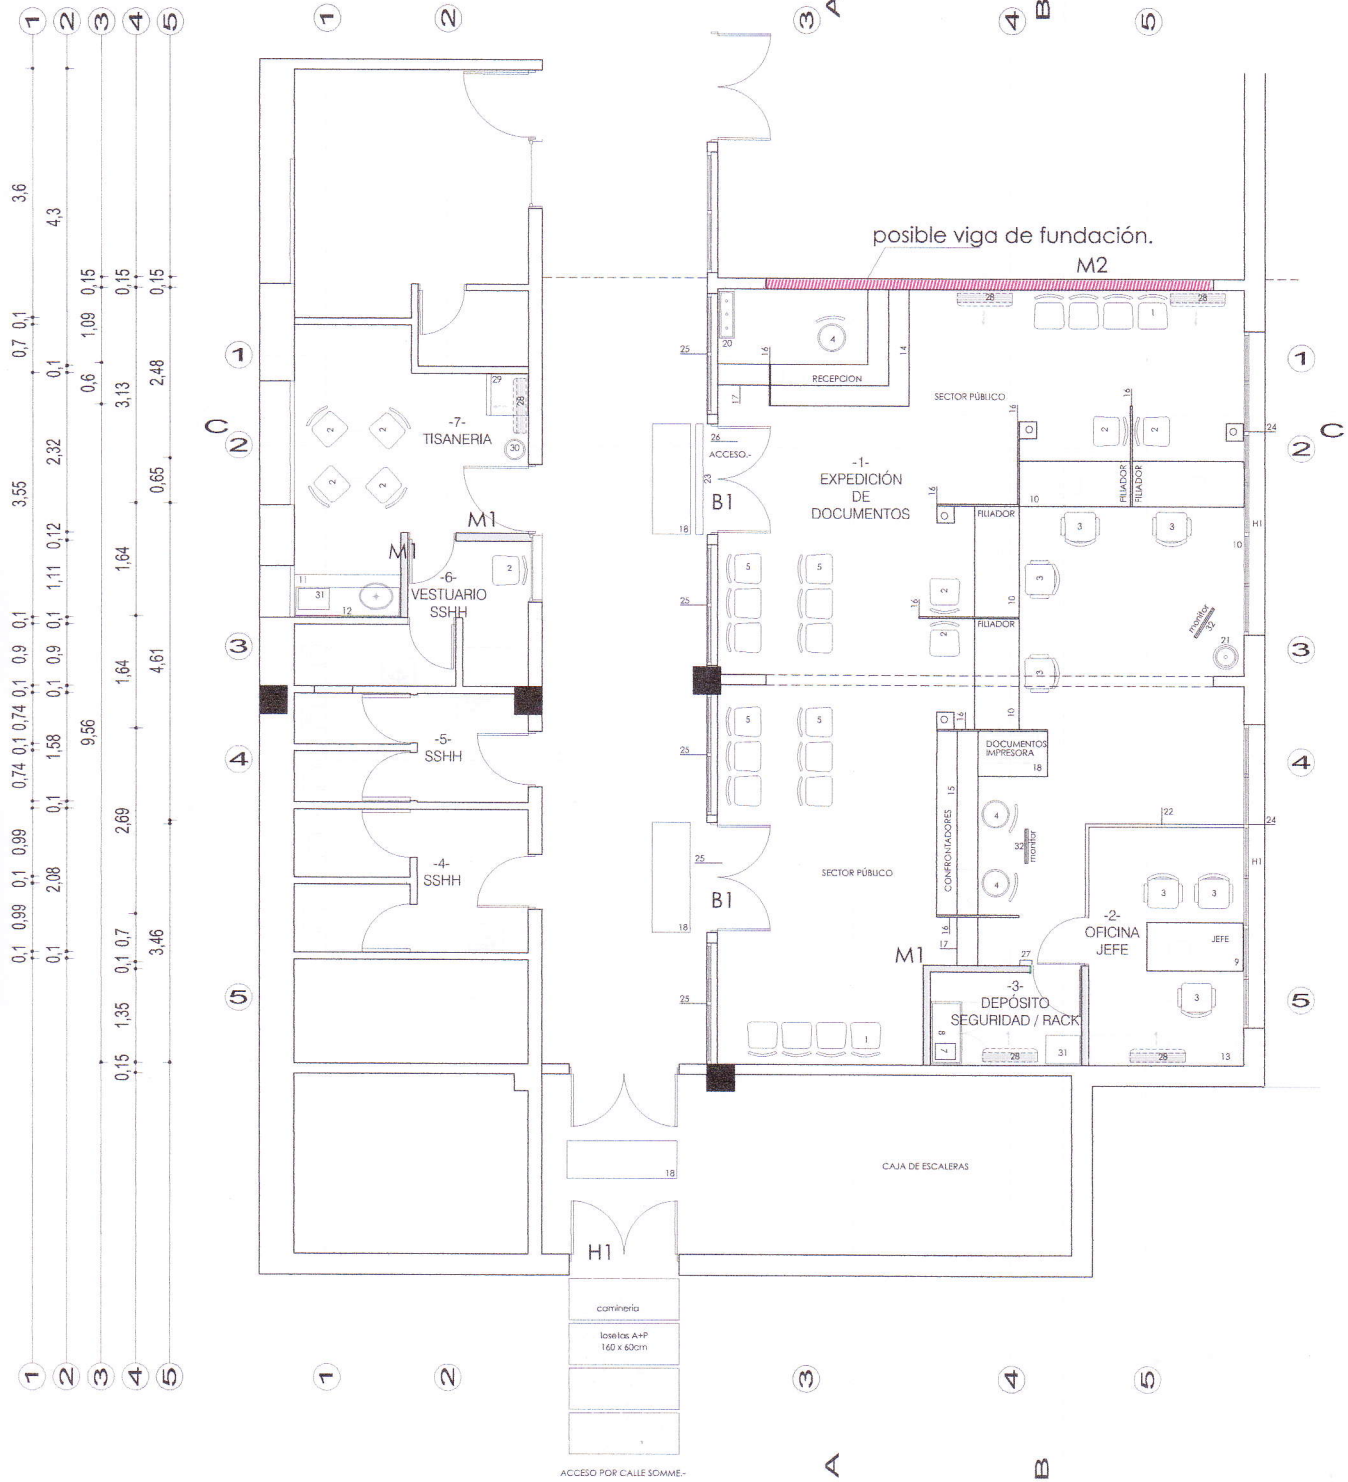

LOCAL PEREIRA ROSSELL

PLANTA

ESCALA: 1/100

FECHA: enero/2020

A01