
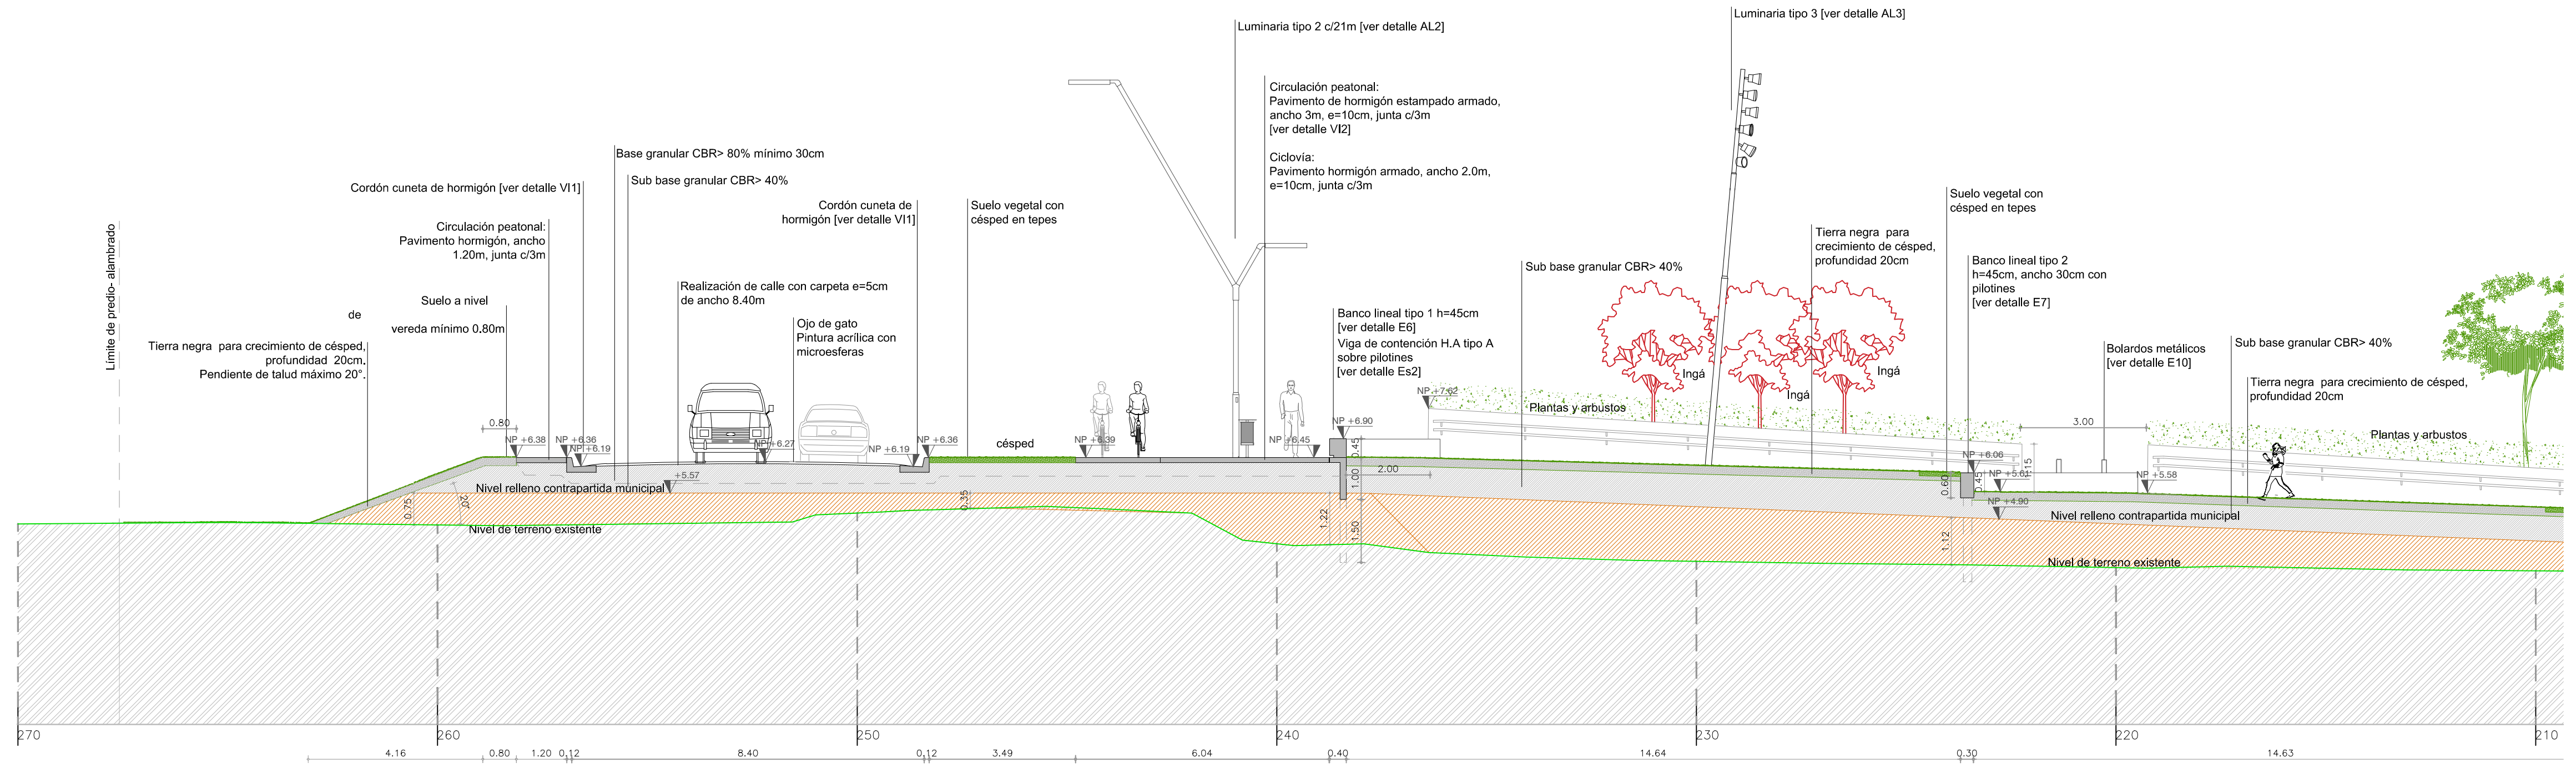


PROG.: 0+475.00
Escala Horizontal = 1:1000
Escala Vertical = 1:1000

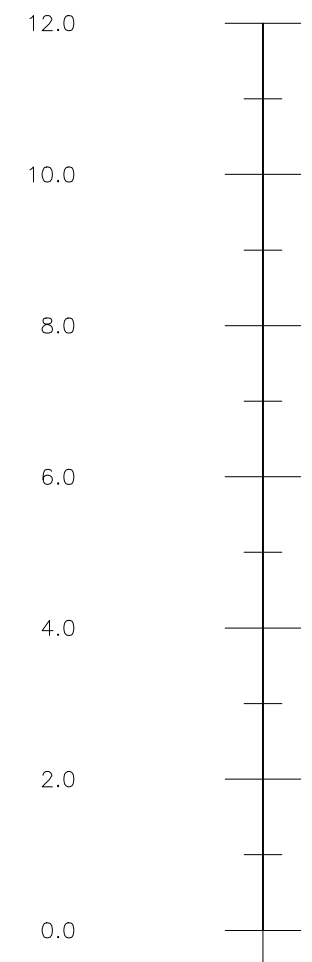

ALEJAMIENTO	264.97	258.49	250.99	245.51	239.58	234.09	226.96	219.29	213.07
COTA TERRENO	4.81	4.73	4.99	5.20	4.26	3.99	3.84	3.72	3.68

CORTE H-H ESCALA 1:100

REFERENCIAS

- Tierra negra
- Suelo vegetal con césped en tepes
- Suelo existente
- CBR 40 - CBR 80
- CBR 40 Contrapartida municipal
- Agua
- Nivel de terreno existente



PROYECTO: PASEO COSTERO
COORDINADOR TÉCNICO IP: Ing. Diego Belvisi

PLANO: CORTES ALBAÑILERÍA H-H parte a
Nº DE PLANO: PC-AR-017

COORDINADOR DE PROYECTO: PASEO COSTERO
Arq. Manuel de Souza
PROYECTISTA: Arq. Romina Paggi - Arq. Noelia Botana
ESCALA: 1:100
FECHA: Setiembre 2017
REVISIÓN: 1

