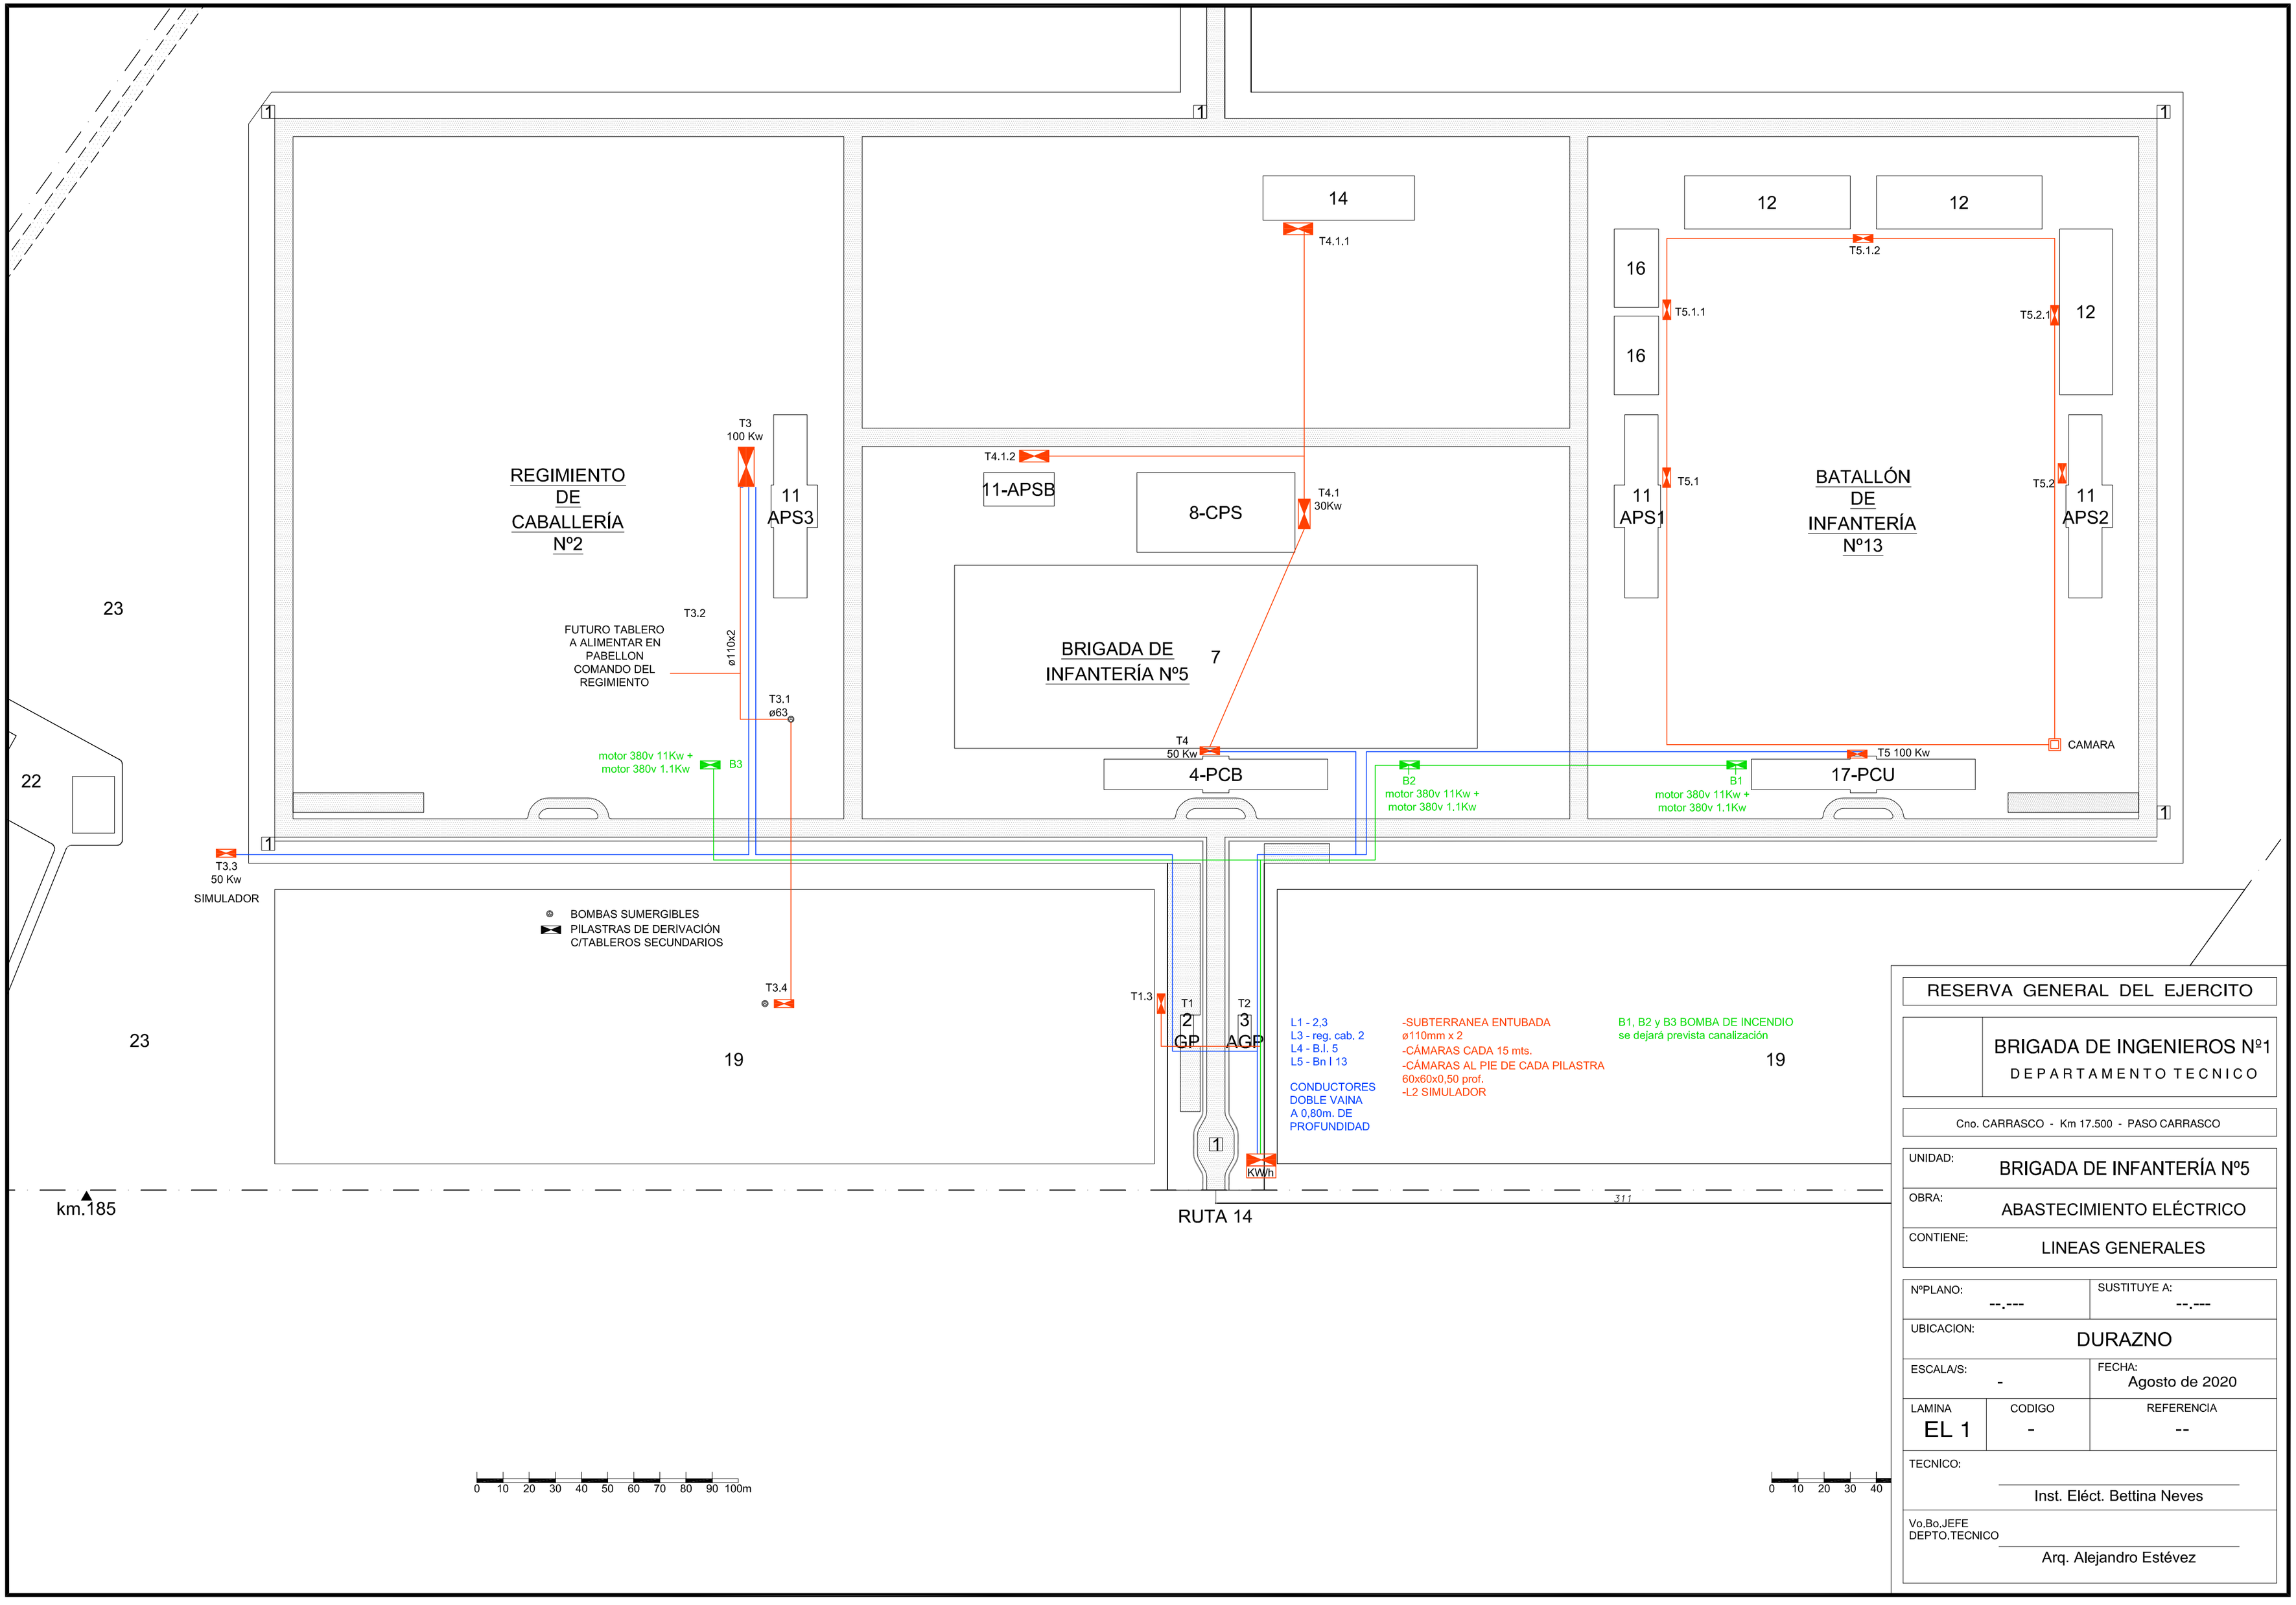


RESERVA GENERAL DEL EJERCITO

BRIGADA DE INGENIEROS Nº1
DEPARTAMENTO TECNICO

Cno. CARRASCO - Km 17.500 - PASO CARRASCO

UNIDAD: BRIGADA DE INFANTERÍA Nº5

OBRA: ABASTECIMIENTO ELÉCTRICO

CONTIENE: LINEAS GENERALES

| Nº PLANO: | SUSTITUYE A: |
|---|---|
| --.--- | --.--- |

UBICACION: DURAZNO

| ESCALA/S: | FECHA: |
|---|---|
| - | Agosto de 2020 |

| LAMINA | CODIGO | REFERENCIA |
|---|---|---|
| EL 1 | - | -- |

TECNICO: Inst. Eléct. Bettina Neves

Vo.Bo.JEFE DEPTO.TECNICO: Arq. Alejandro Estévez