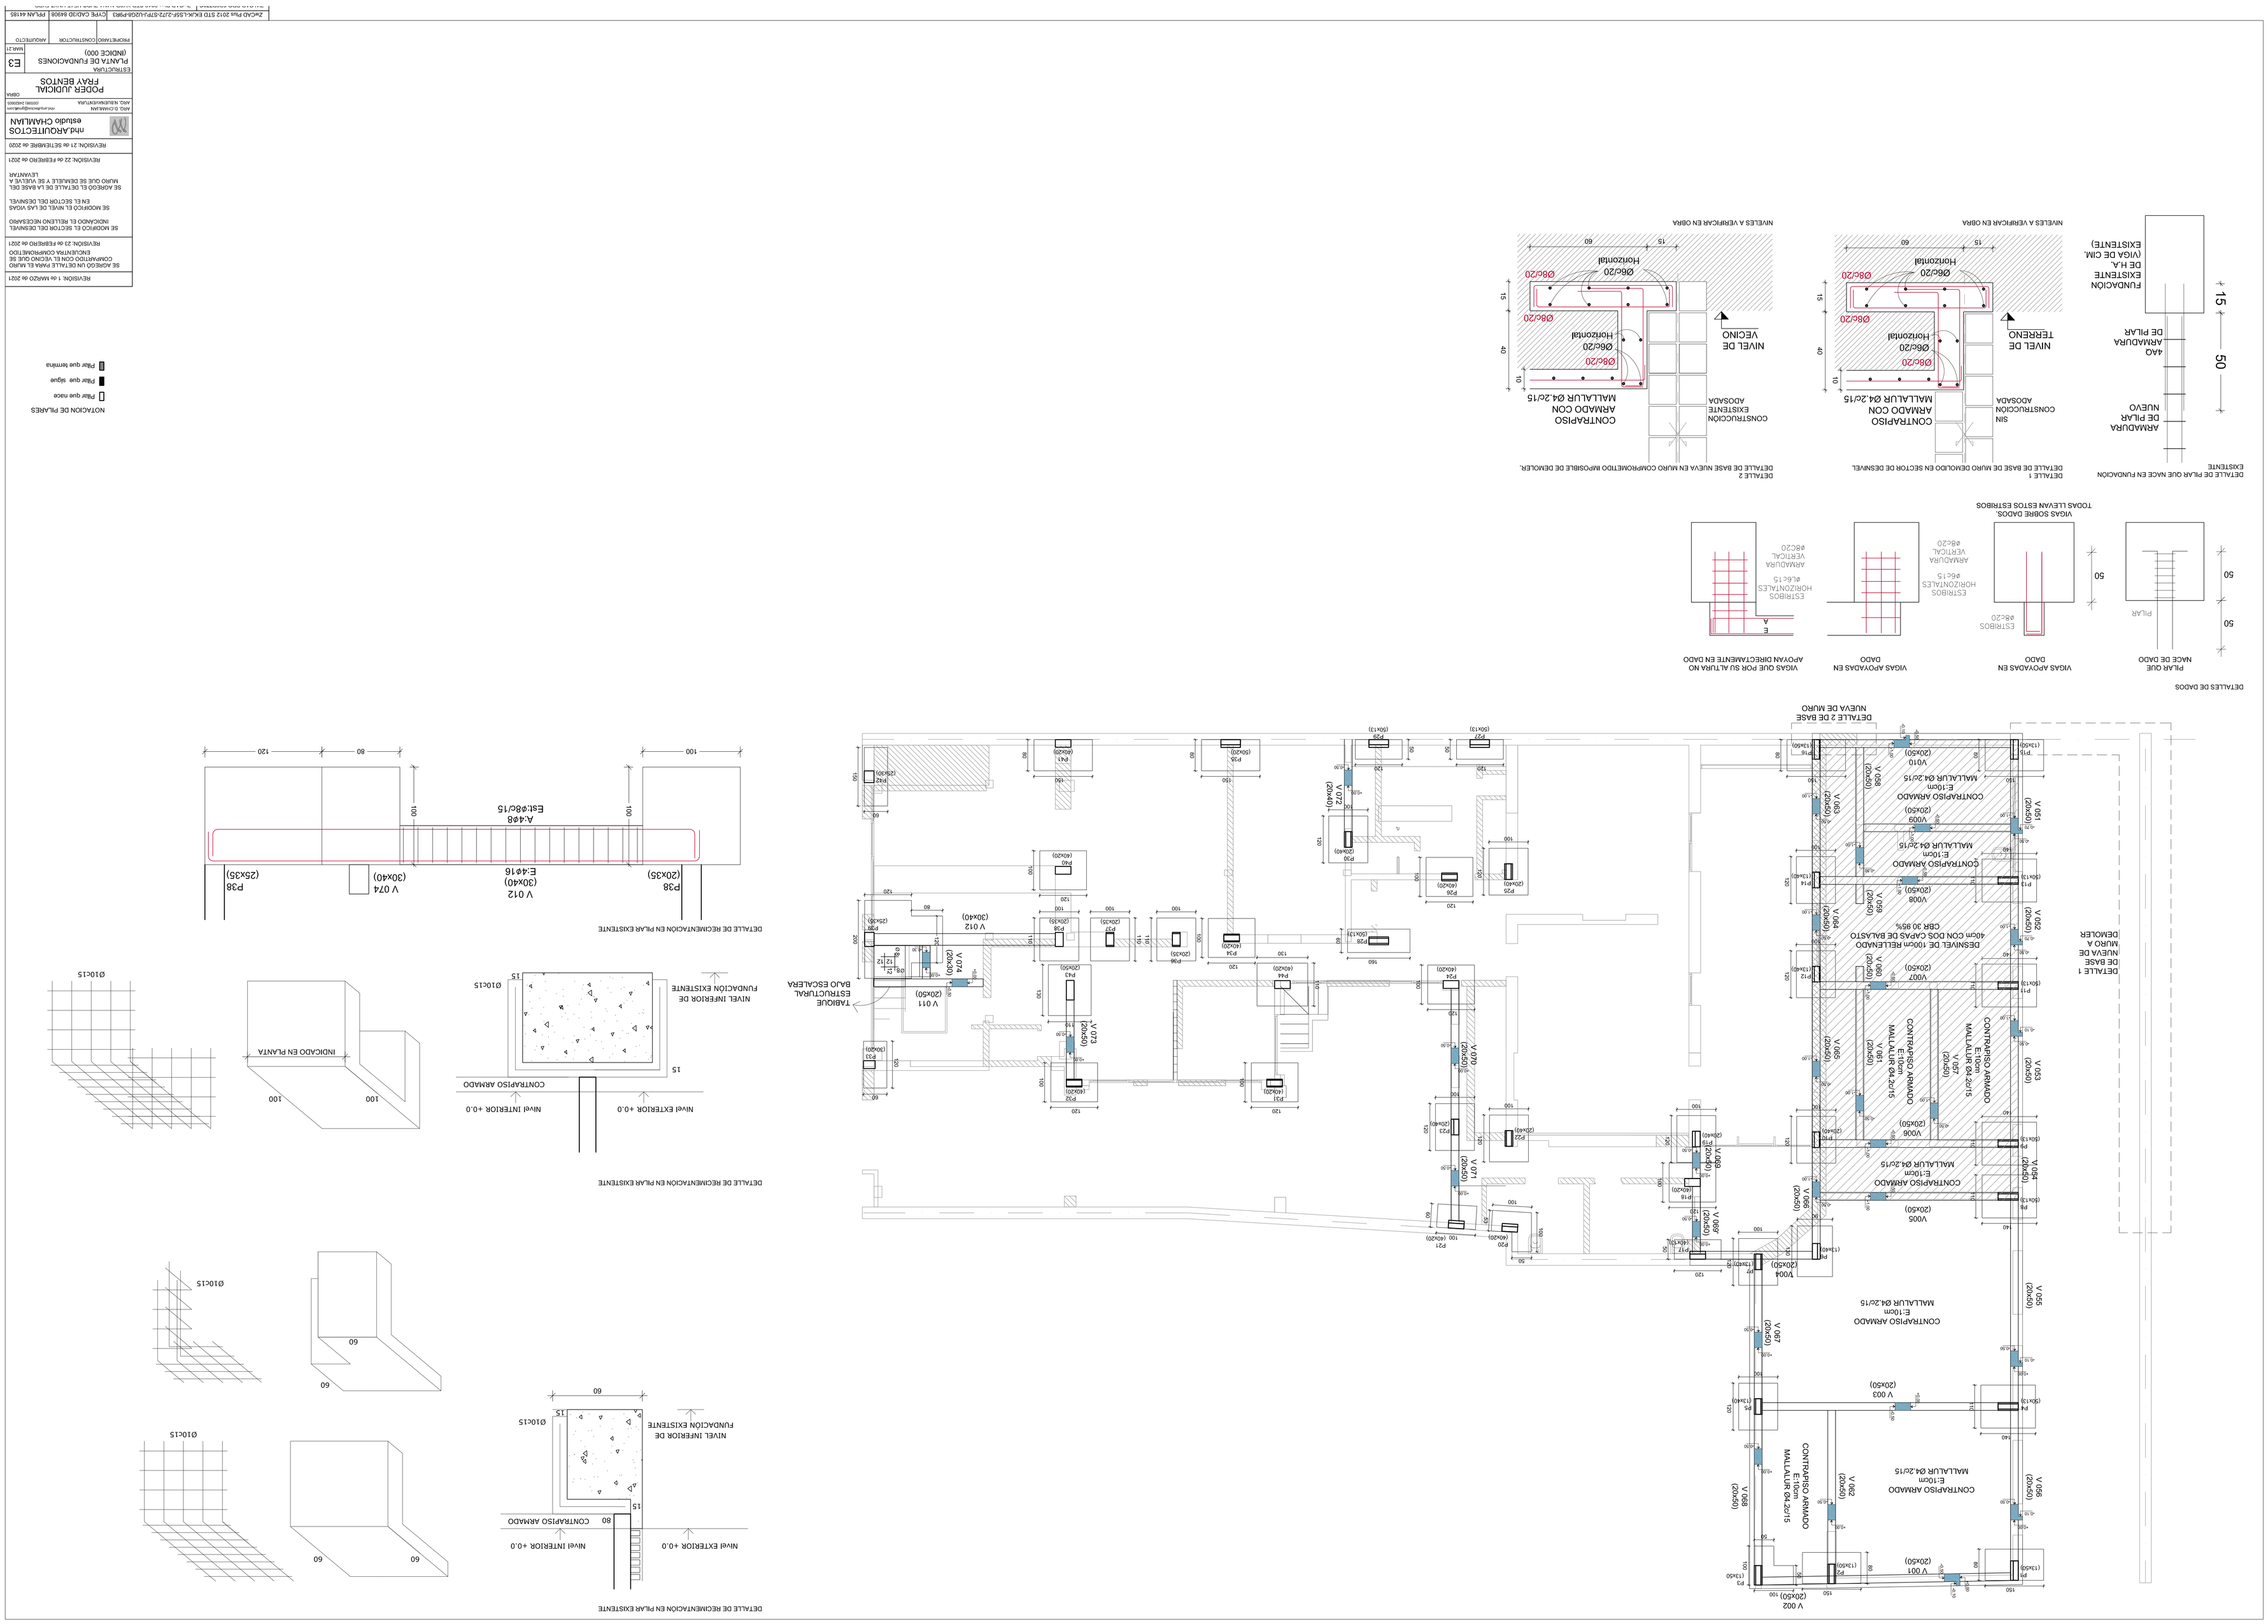

REVISIÓN: 1 de MARZO de 2021

SE AGREGÓ UN DETALLE PARA EL MURO COMPARTIDO CON EL VECINO QUE SE ENCUENTRA COMPROMETIDO

REVISIÓN: 23 de FEBRERO de 2021

SE MODIFICÓ EL SECTOR DEL DESNIVEL INDICANDO EL RELLENO NECESARIO

SE MODIFICÓ EL NIVEL DE LAS VIGAS EN EL SECTOR DEL DESNIVEL

SE AGREGÓ EL DETALLE DE LA BASE DEL MURO QUE SE DEMUELE Y SE VUELVE A LEVANTAR

REVISIÓN: 22 de FEBRERO de 2021

REVISIÓN: 21 de SETIEMBRE de 2020

nhd.ARQUITECTOS
estudio CHAMLIAN

ARQ. D.CHAMLIAN
ARQ. NEUENHEYNTHAL
nhd.arquitectos@gmail.com
(2020) 2-9000

PODER JUDICIAL
FRAY BENTOS

ESTRUCTURA
PLANTA DE FUNDACIONES
(INDICE 000)

E3

MAR.21

PROPIETARIO | CONSTRUCTOR | ARQUITECTO

Z=CAD Plus 2012 STD EXPLOSE-2/2-STD-J-U2G8-PIRG3 | CYPE CAD/3D 8400B | PPLAN 44185