

Departamento Servicios Generales, 21 de Octubre de 2021


Compra Directa Ampliada 5870/2021

Aclaración N° 1

PREGUNTA 1.

Nos pueden suministrar planos de las instalaciones y ubicación de detectores de incendio.

Respuesta: Se adjuntan a continuación.

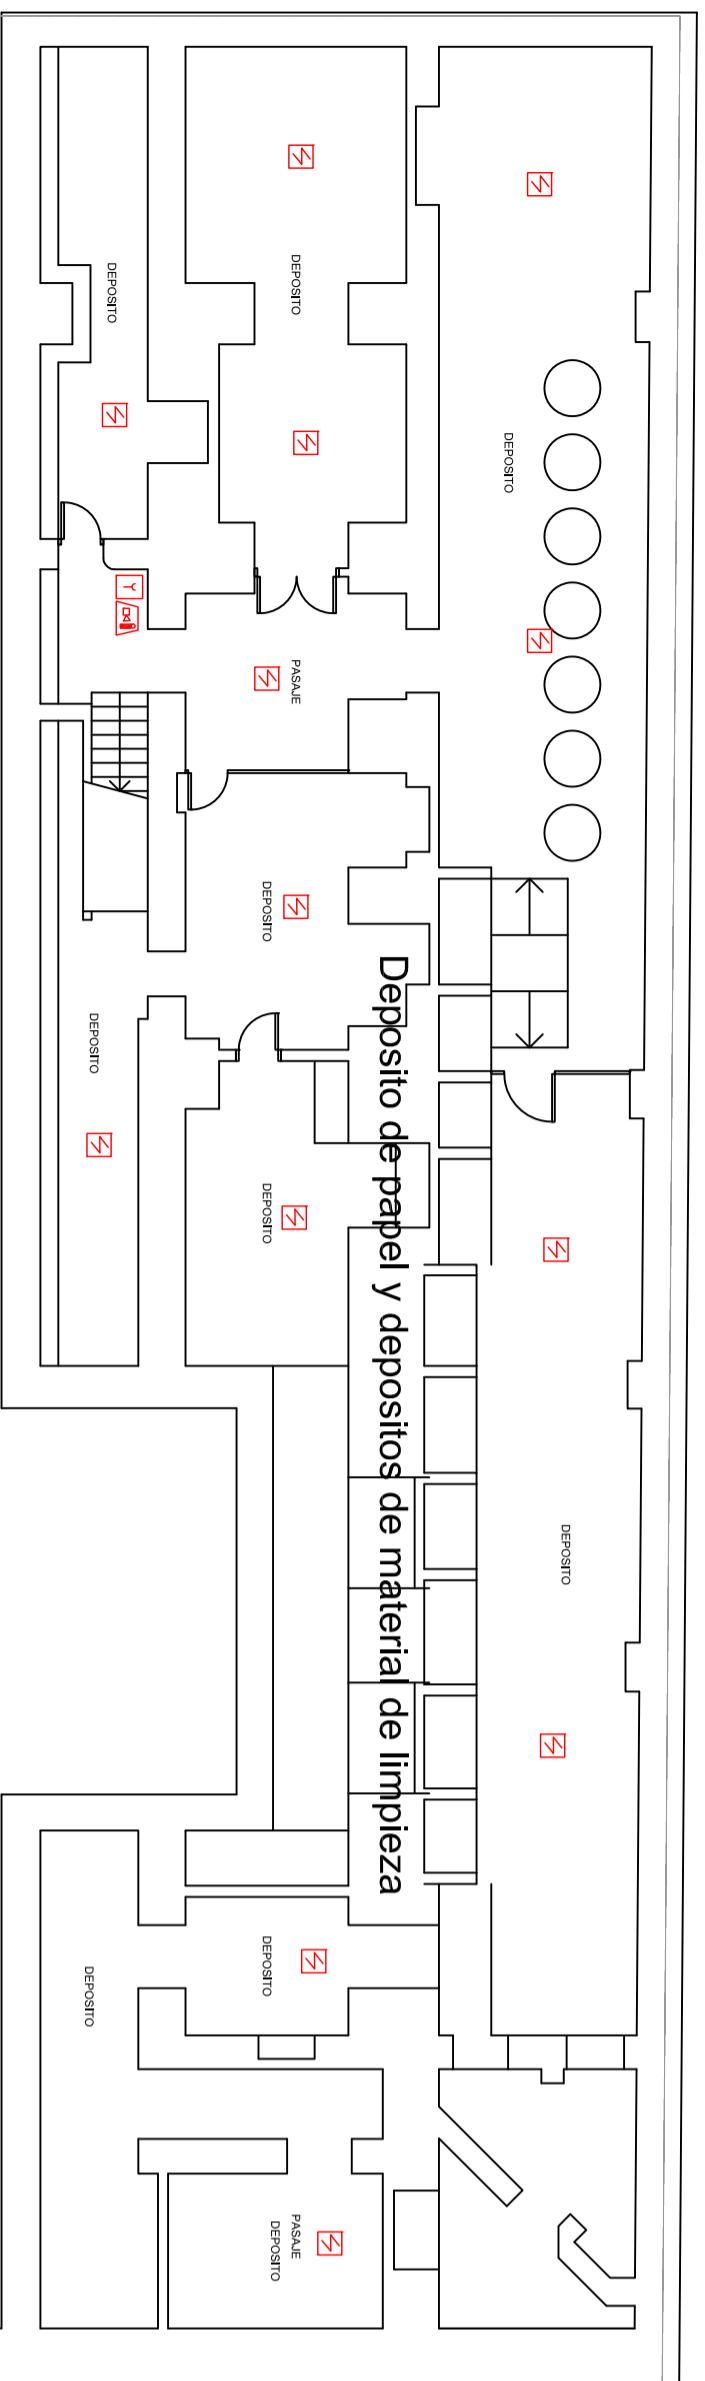

Cotizar la Ampliación del Sistema de Detección y Alarmas instalado en el Edificio Sede de la ANV (Cerrito 400).

Equipos:





Detectores de humo inteligentes para Central instalada (GST200)
Jaladora y Alarma Visual y Acústica

Ubicación:


- 13 detectores en subsuelo deposito de papel y depositos de material de limpieza
- 2 detectores en subsuelo zona de caldera (en desuso) y tablero gral eléctrico
- 3 detectores de humo en subsuelo Tesoro
- 1 jaladora y Alarma Acústica en subsuelo deposito de papel y depositos de material de limpieza

Se deberá suministrar, instalar y programar con la Central de Detección existente, realizando las modificaciones necesarias en sistema de monitoreo, pantallas, etc.

TERRENO NO EXCAVADO

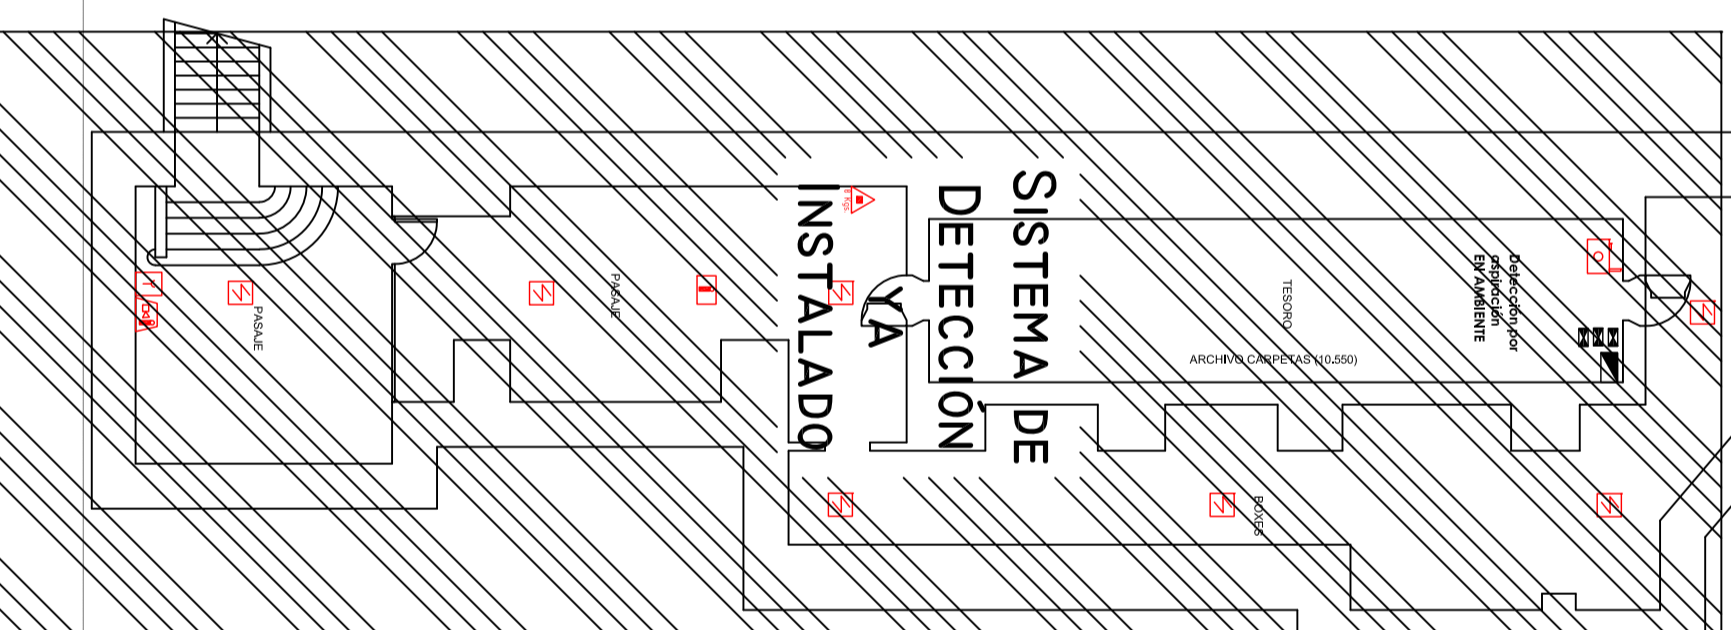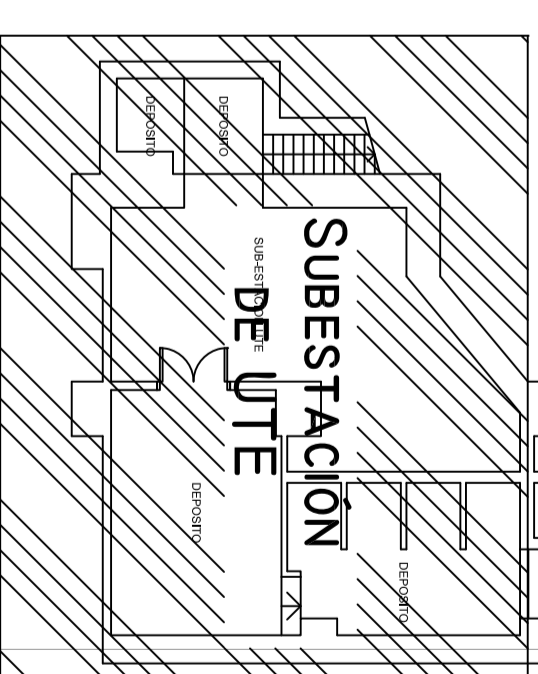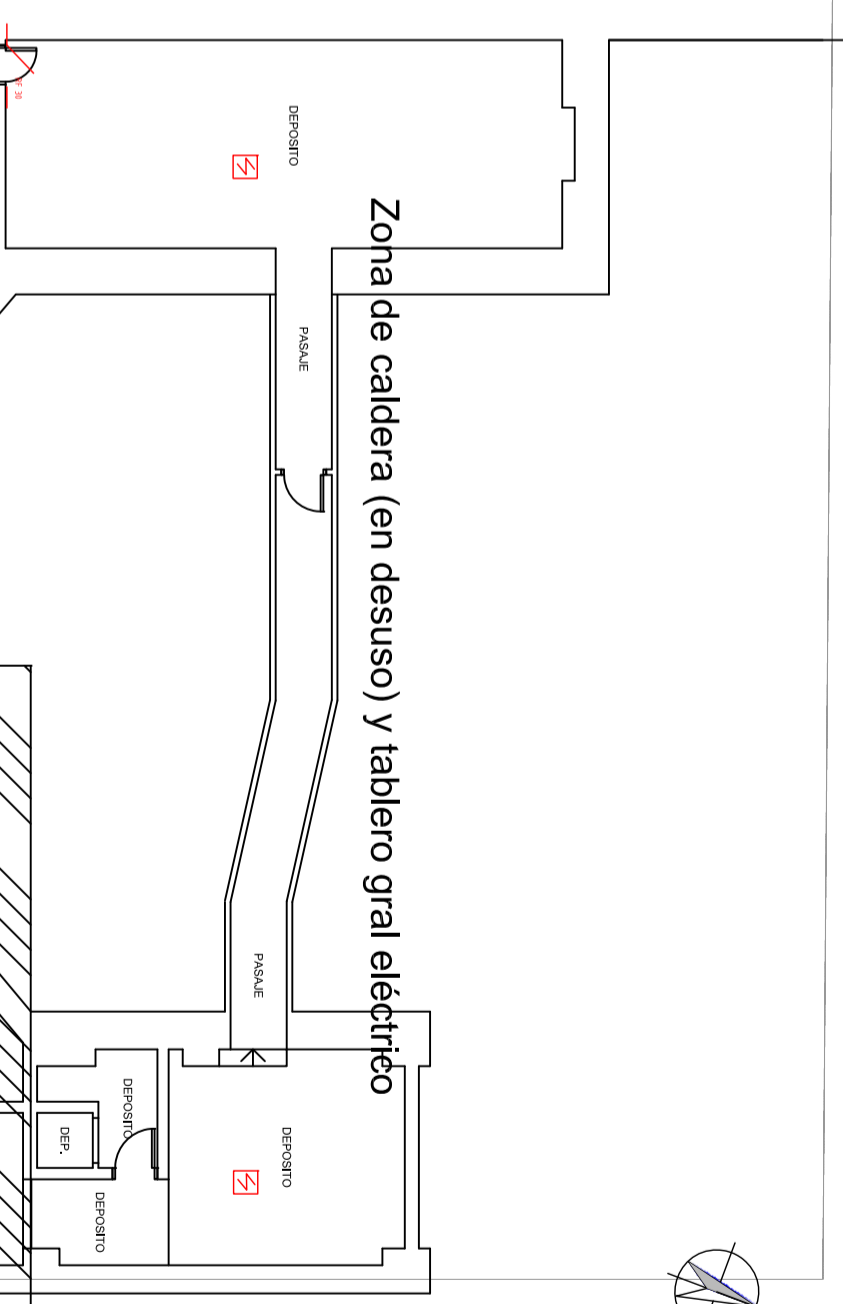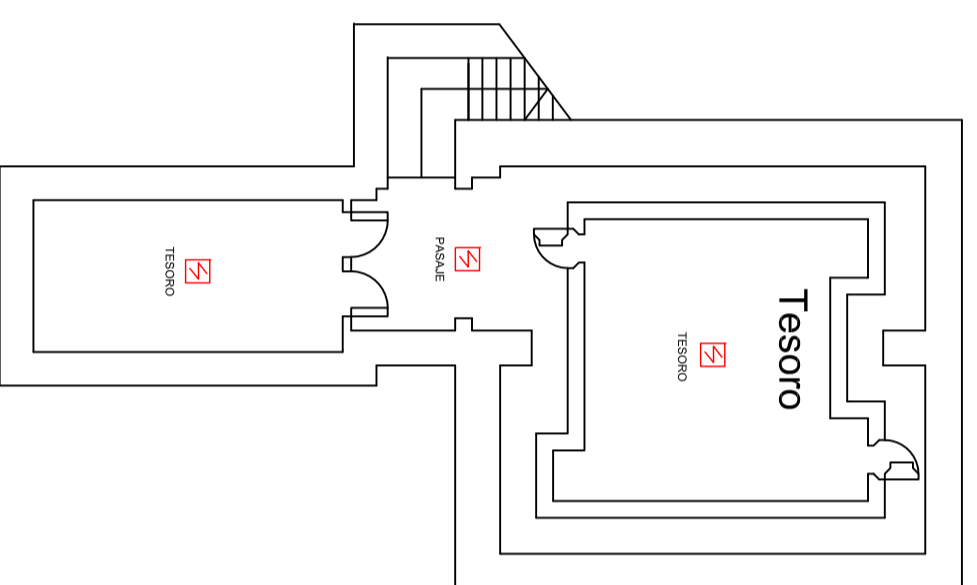

TERRENO NO EXCAVADO

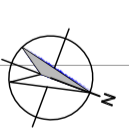

REFERENCIAS

- Sensor de Calor
- Sensor de Humo Bajo Piso
- Sensor de Humo Sobre Celosado
- Sensor de Humo Puntual
- Detector Termoparamétrico
- Detector de aspiración
- Detector de aspiración VESIDA modelo VF-500 Incluye 3 módulos de monitoreo GST 1-9300
- Central Detección de Incendio
- Accionador Manual (Palasador)
- Alarma Visual y Acústica
- Iluminación Emergencia
- Central Salida de Emergencia
- Puerta Corta Fuego RF-30 (resistencia 30 minutos)
- Carga de Pavo ABC
- Carga Botella de Carbono (CBP)
- Boca de Incendio

ANV
SUBSUELO



REFERENCIAS

- Sensor de Calor
- Sensor de Humo Bajo Piso
- Sensor de Humo Sobre Celosías
- Sensor de Humo Puntual
- Detector termopirradiante
- Detector de aspiración símbolo de aspiración símbolo de aspiración
- Detector de aspiración VESTIA modelo VLF-500 Incluye 3 módulos de monitoreo GST I-9300
- Central Detección de Incendio
- Accionador Manual (Pulsador)
- Alarma Visual y Acústica
- Iluminación Emergencia
- Correl. Salida de Emergencia (resistencia 55V/5W)
- Puerta Corta Fuego RF-30 (resistencia 30 metros)
- Carga de Pava ABC
- Carga Botella de Gaseoso (CBB)
- Boca de Incendio
- Medida de Incendio GST Modelo 5311



















ANV
ALARMAS Y NOTIFICACIONES
 Constituyente y Miura
 401.34.13
<http://www.alarmas.com.ar>


ANV
PLANTA BAJA

SISTEMA DE DETECCION DE INCENDIO

REALIZADO: **PERCHA: NOV 2008** **LAM. 1**

REFERENCIAS

-  Sensor de Calor
-  Sensor de Humo Bajo Piso
-  Sensor de Humo Sobre Cielorraso
-  Sensor de Humo Puntual
-  Detector termovielocimétrico NOTIFIER modelo FST 851-R
-  Detector de aspiración VESDA modelo VLF-250 Incluye 3 módulos de monitoreo GST I-9300
-  Detector de aspiración VESDA modelo VLF-500 Incluye 3 módulos de monitoreo GST I-9300
-  Central Deteccion de Incendio
-  Accionador Manual (pulsador)
-  Alarma Visual y Acustica
-  Iluminacion Emergencia
-  Cortel Salida de Emergencia (alimentación: 230VCA)
-  Puerta Corta Fuego RF-30 (resistencia 30 minutos)
-  Carga de Polvo ABC
-  Carga Dióxido de Carbono (CO2)
-  Boca de Incendio
-  Modelo de control GST Modelo 9301
-  PC con monitor LCD de 17" Incluye Software gráfico de monitoreo GST-GMC

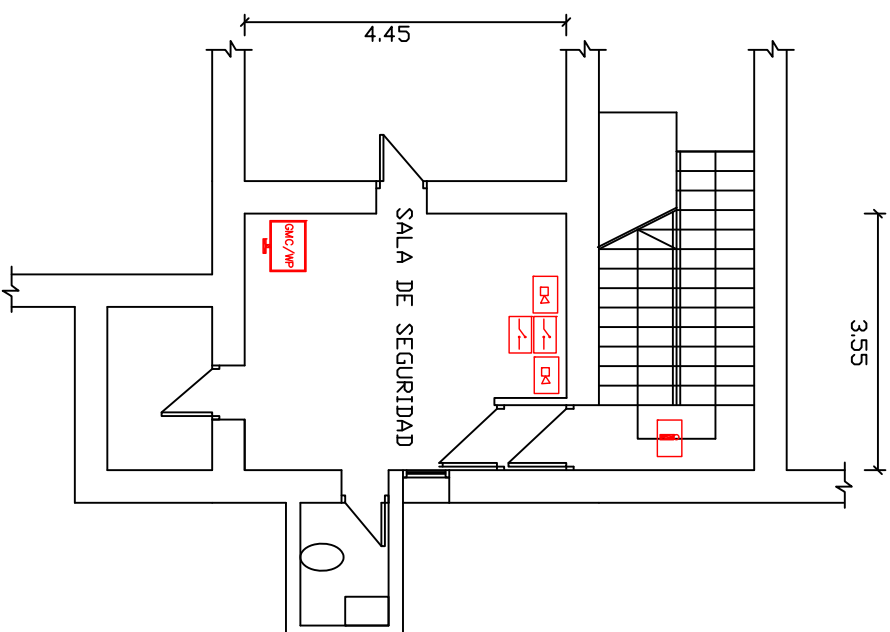

ASISTENIA
 INGENIERIA
 Consultoría y Mantenimiento
 Tel: 84013413
 info@asistenia.com.ar


ANV
 Sala de Señales EP

SISTEMA DE DETECCION DE INCENDIO

REALIZADO:

FECHA: DIC. 2010

PAJ. 4

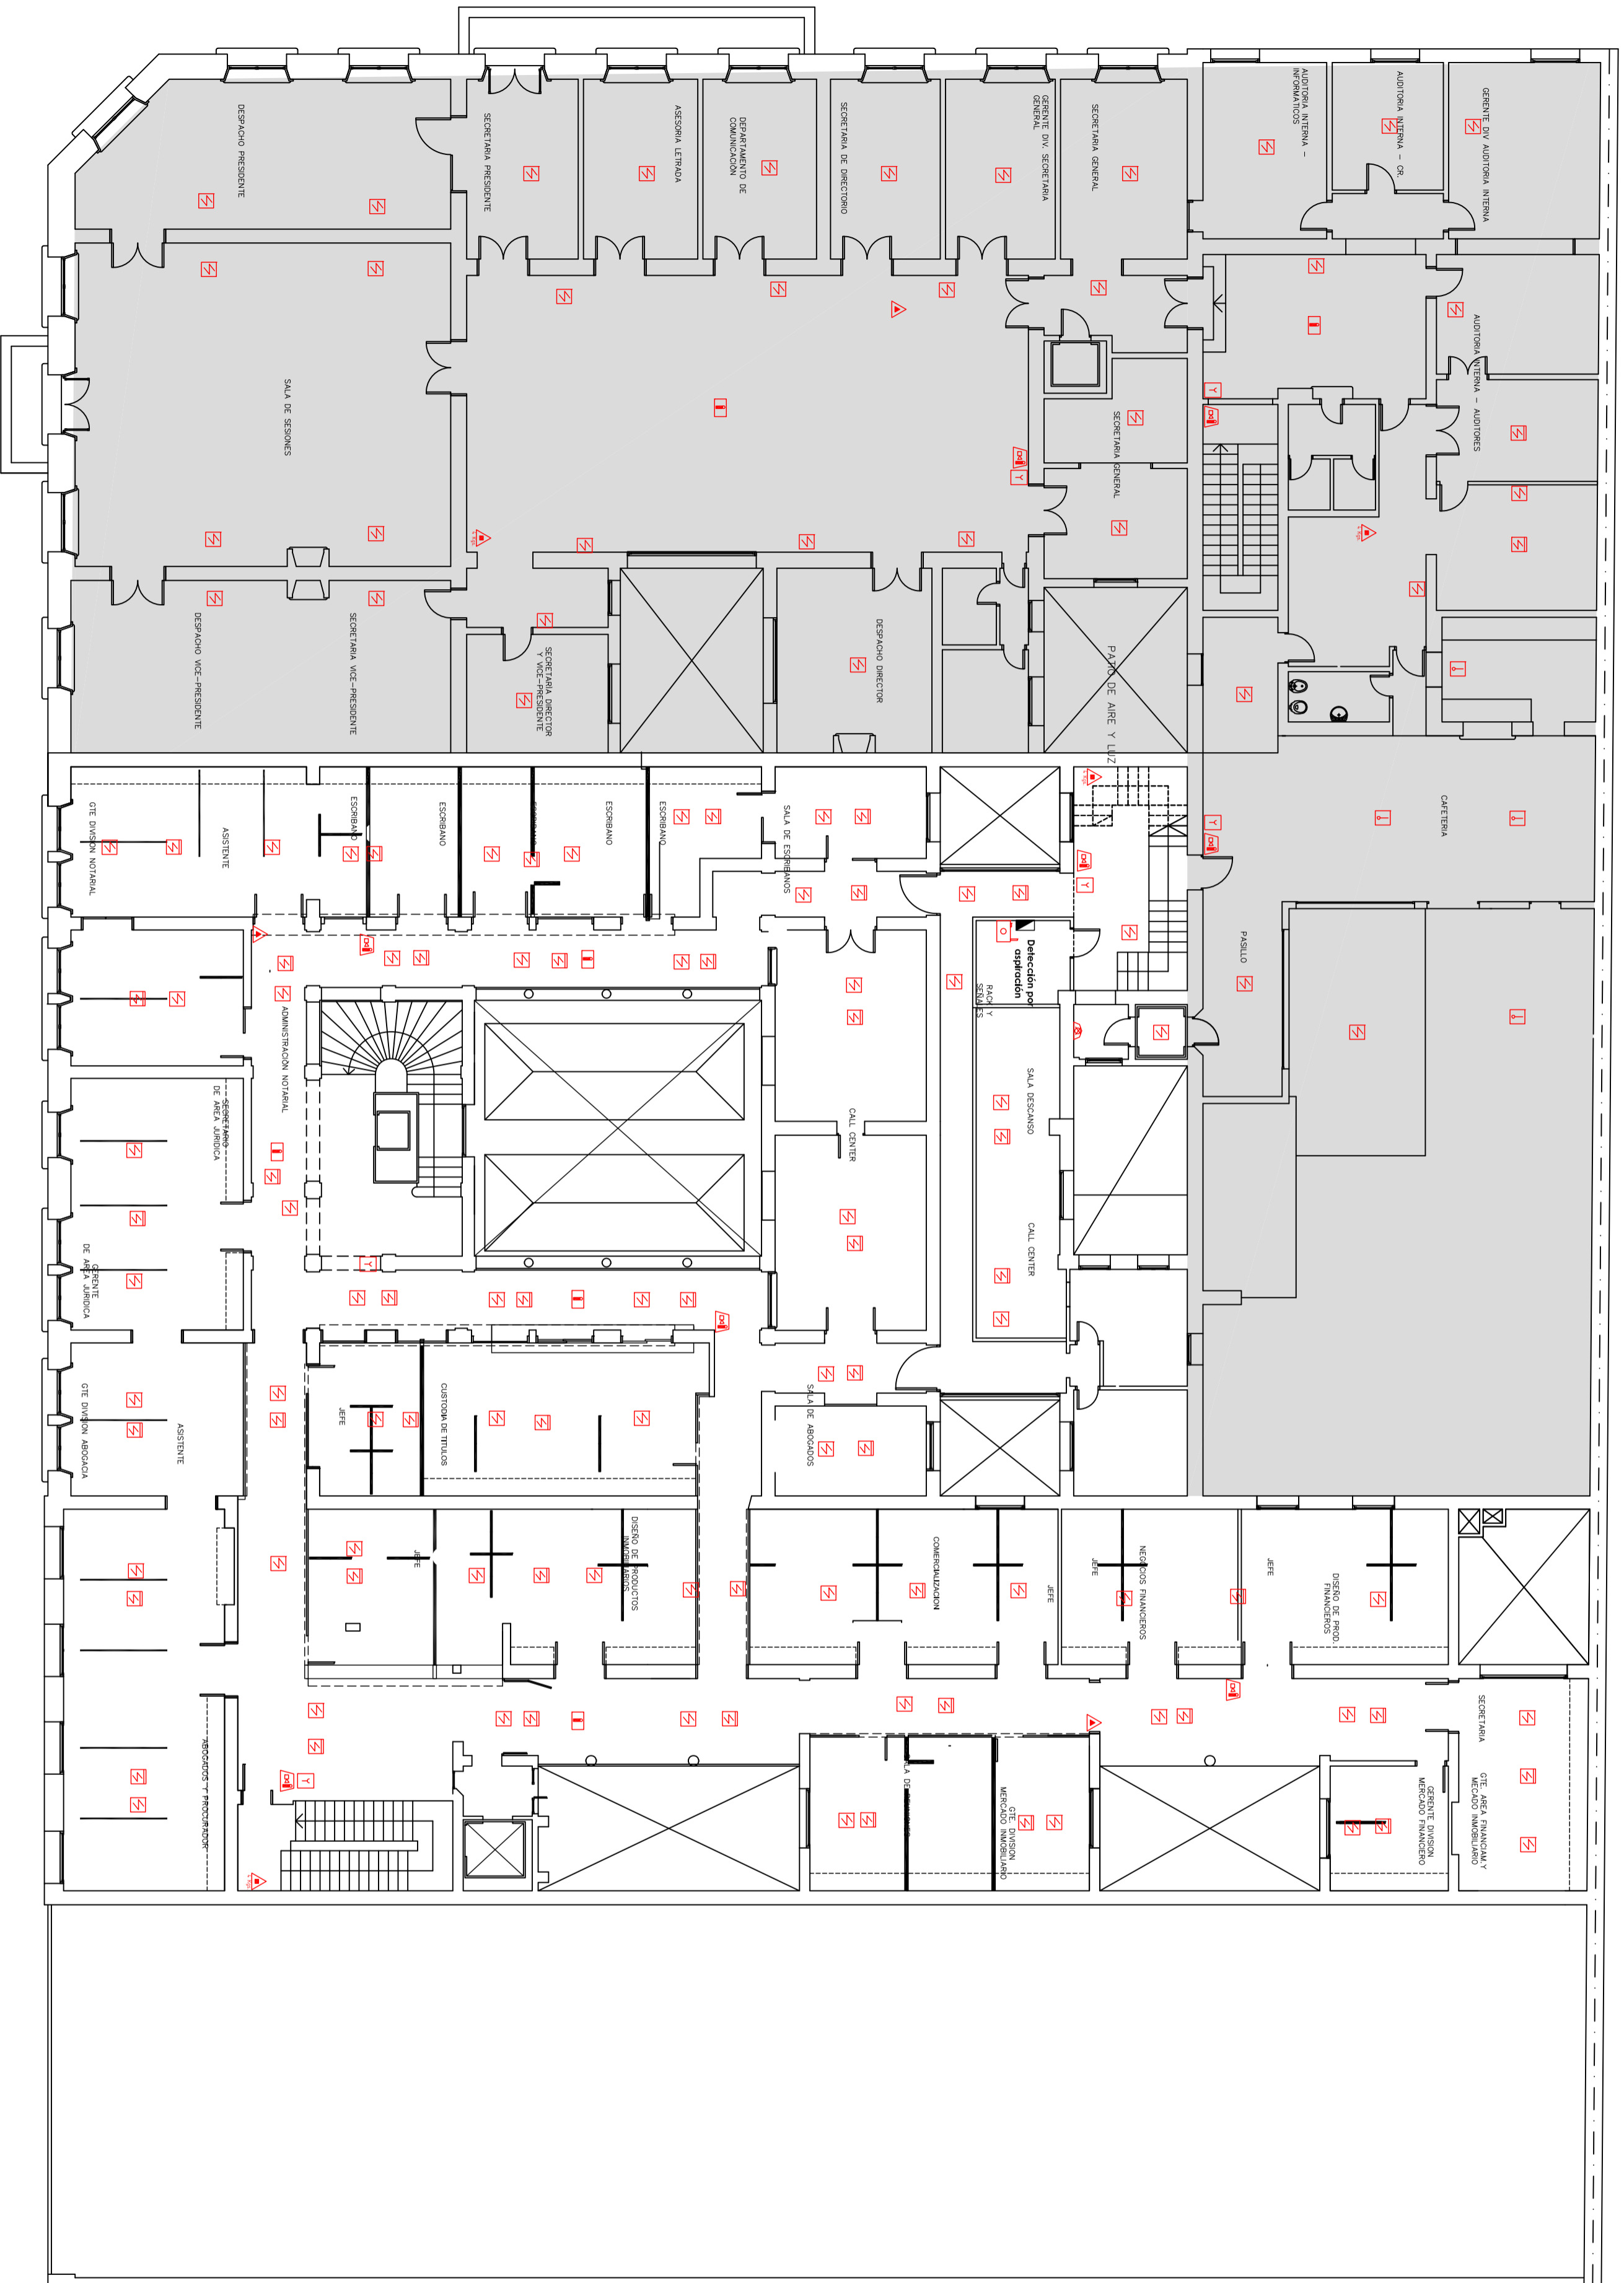


REFERENCIAS

- Sensor de Calor
- Sensor de Humo Bajo Piso
- Sensor de Humo Sobre Celosado
- Sensor de Humo Puntual
- Detector termopirradiante
- Detector de aspiración
- Detector de aspiración VESIDA modelo VLF-500 Incluye 3 módulos de monitoreo GST I-9300
- Detector de aspiración VESIDA modelo VLF-500 Incluye 3 módulos de monitoreo GST I-9300
- Central Detección de Incendio
- Accionador Manual (Pulsador)
- Alarma Visual y Acústica
- Iluminación Emergencia
- Correl. Salida de Emergencia
- Puerta Corta Fuego RF-30 (resistencia 30 minutos)
- Carga de Pavo ABC
- Carga Botella de Carbono (CDB)
- Boca de Incendio
- Módulo de control GST Modelo 930L







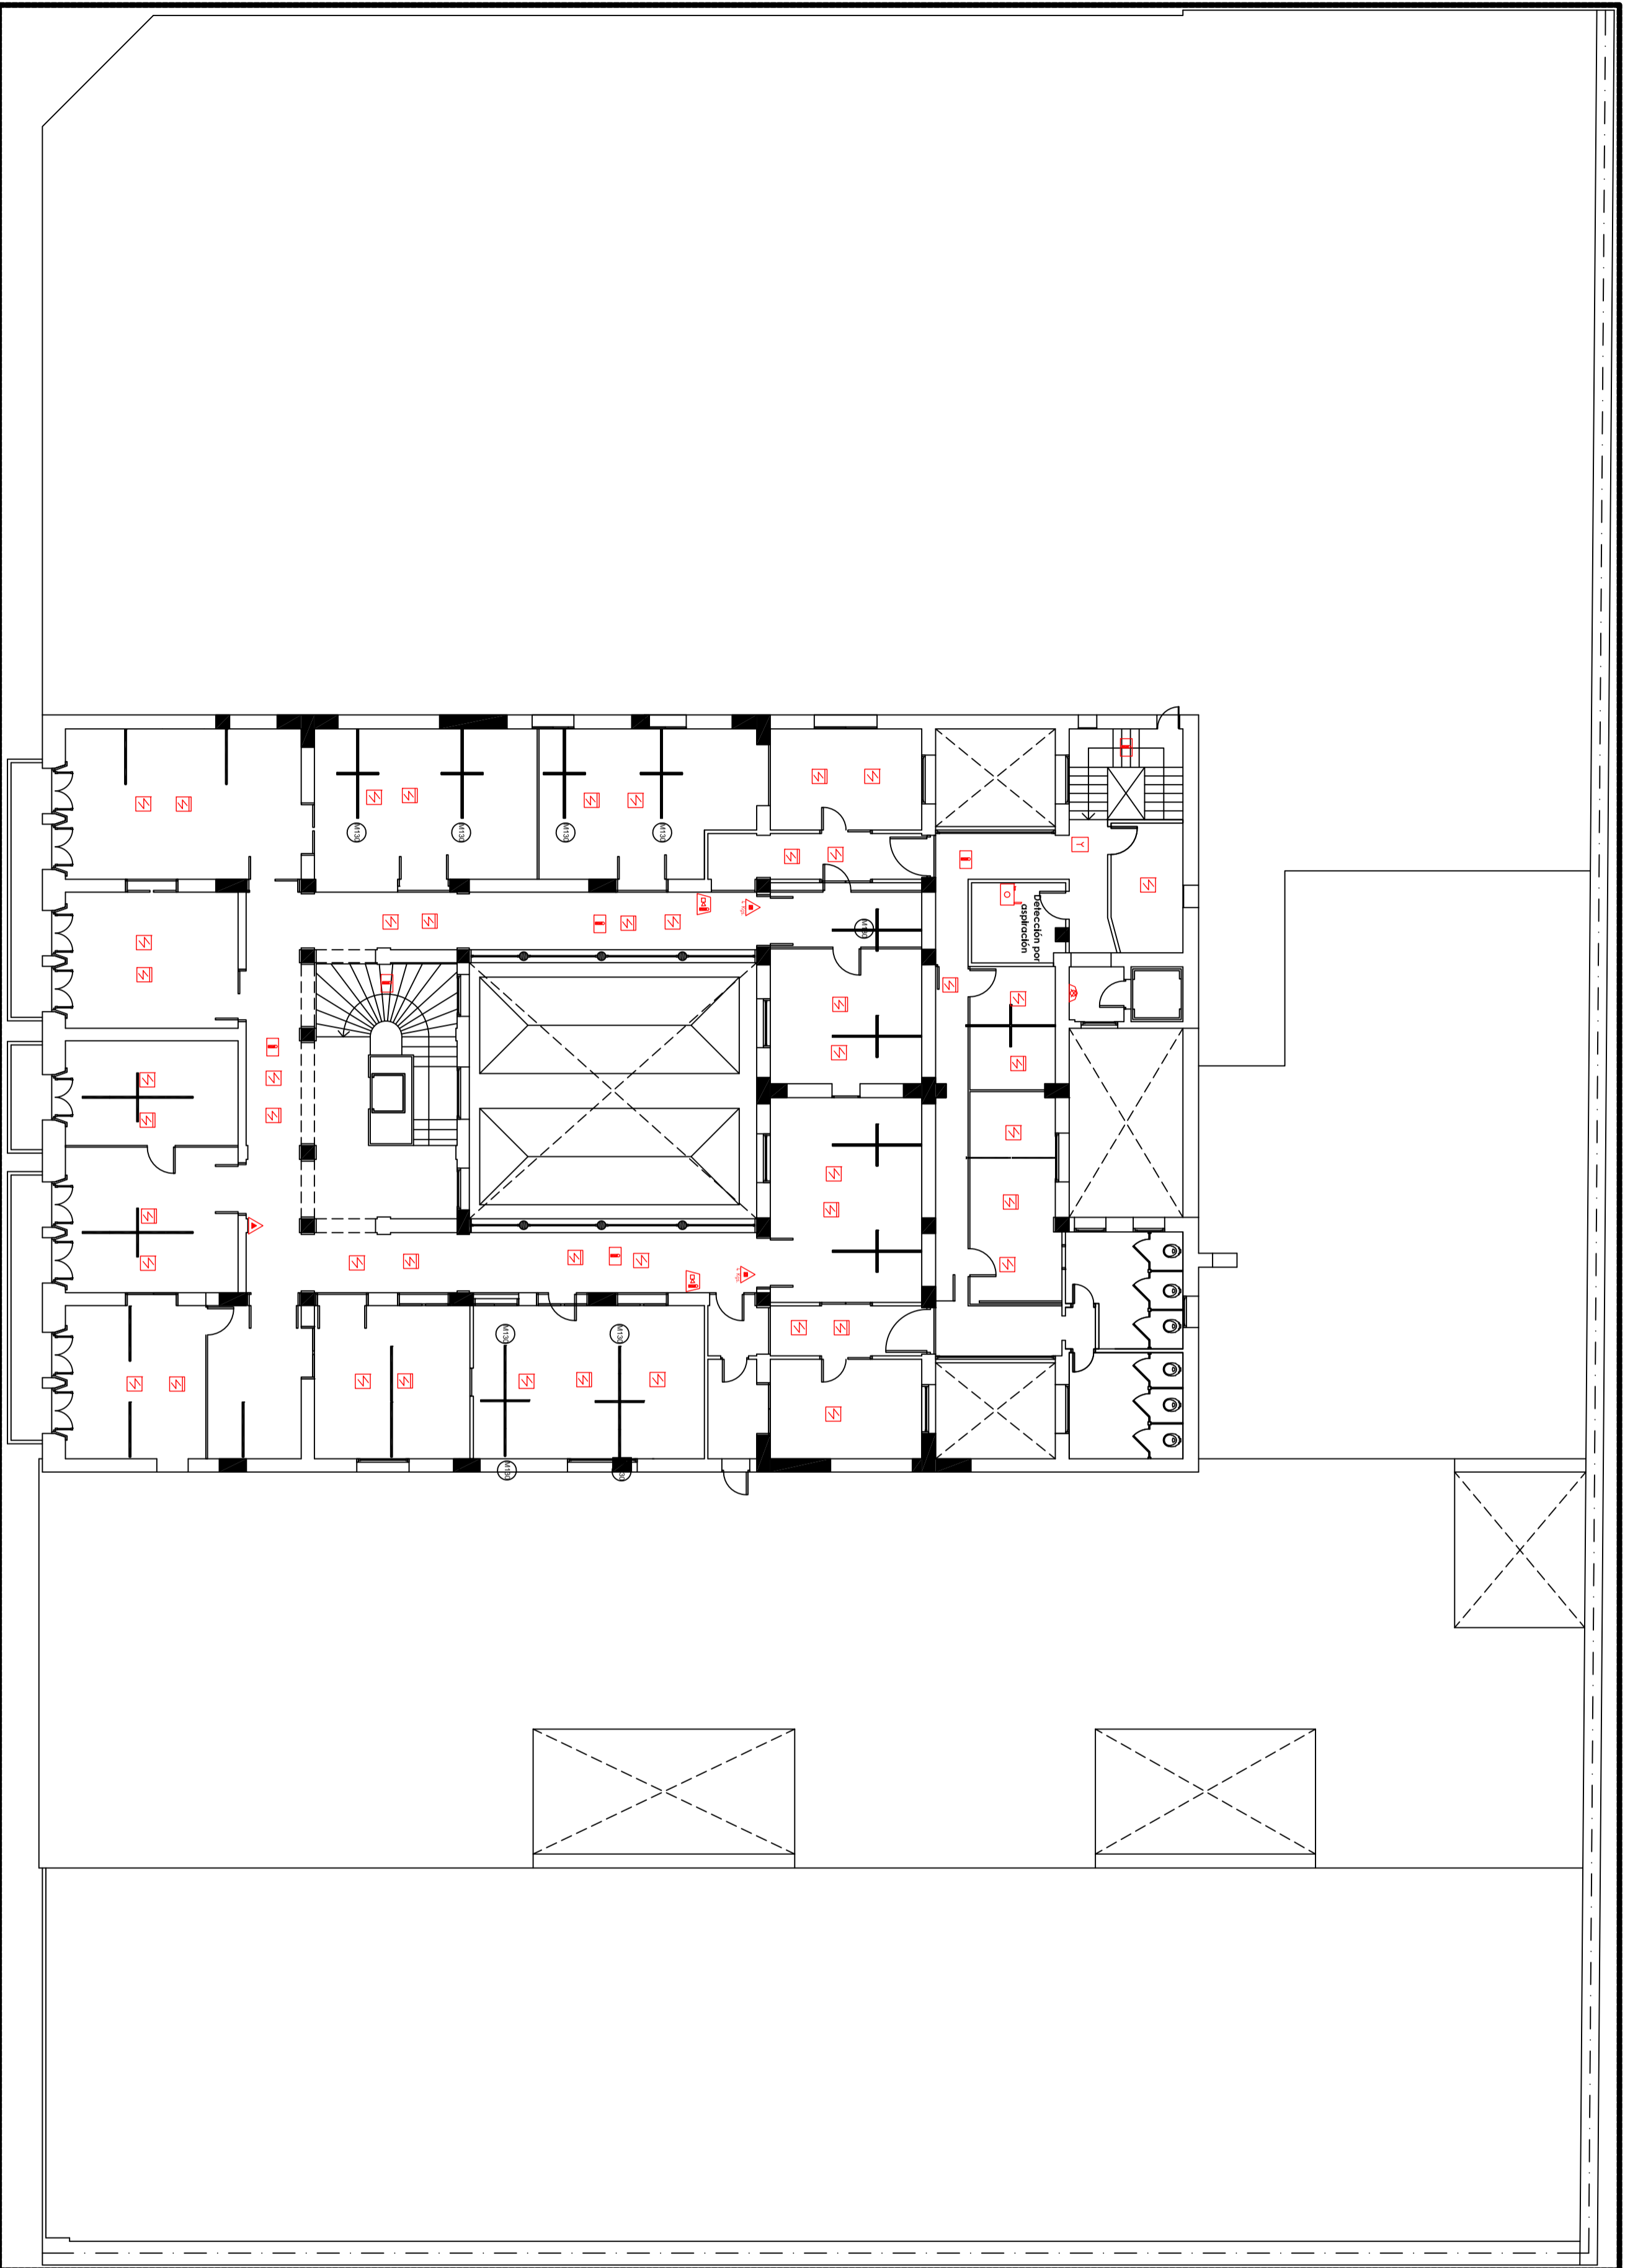












ABELENDA
 THE SECURITY
 Constituyente 2 Milas
 2401 2413
<http://www.abelenda.com.uy>

ANV
 1er PISO - 2ª ETAPA

SISTEMA DE DETECCION DE INCENDIO
 FECHA: DIC-2010
 LAM. 1



REFERENCIAS

-  Sensor de Calor
-  Sensor de Humo Bajo Piso
-  Sensor de Humo Sobre Cieloraso
-  Sensor de Humo Puntual
-  Detector Termopirométrico
Modelo: SNT-100
-  Detector Termopirométrico
Modelo: SNT-100
-  Detector de aspiración
Modelo: YLF-500
-  Detector de aspiración
Modelo: YLF-500
-  Incluye 3 módulos de monitoreo GST I-9300
-  Central Detección de Incendio
-  Accionador Manual (Pulsador)
-  Alarma Visual y Acústica
-  Iluminación Emergencia
-  Corredor Salida de Emergencia
Modelo: SSV-100
-  Puerta Corta Fuego RF-30
(resistencia 30 minutos)
-  Carga de Pólvora ABC
-  Carga Botella de Gaseoso (CBB)
-  Boca de Incendio
-  Módulo de control
GST Modelo 530E

ASPLENDA
FIRE & SECURITY
Consultoría y Mantenimiento
☎ 8401.34.13
<http://www.asplenda.com.ar>

ANV
3° PISO - 2ª ETAPA

SISTEMA DE DETECCIÓN DE INCENDIO

FECHA: NOV. 2010 LAM. 3