




PLANTA
esc 1:10

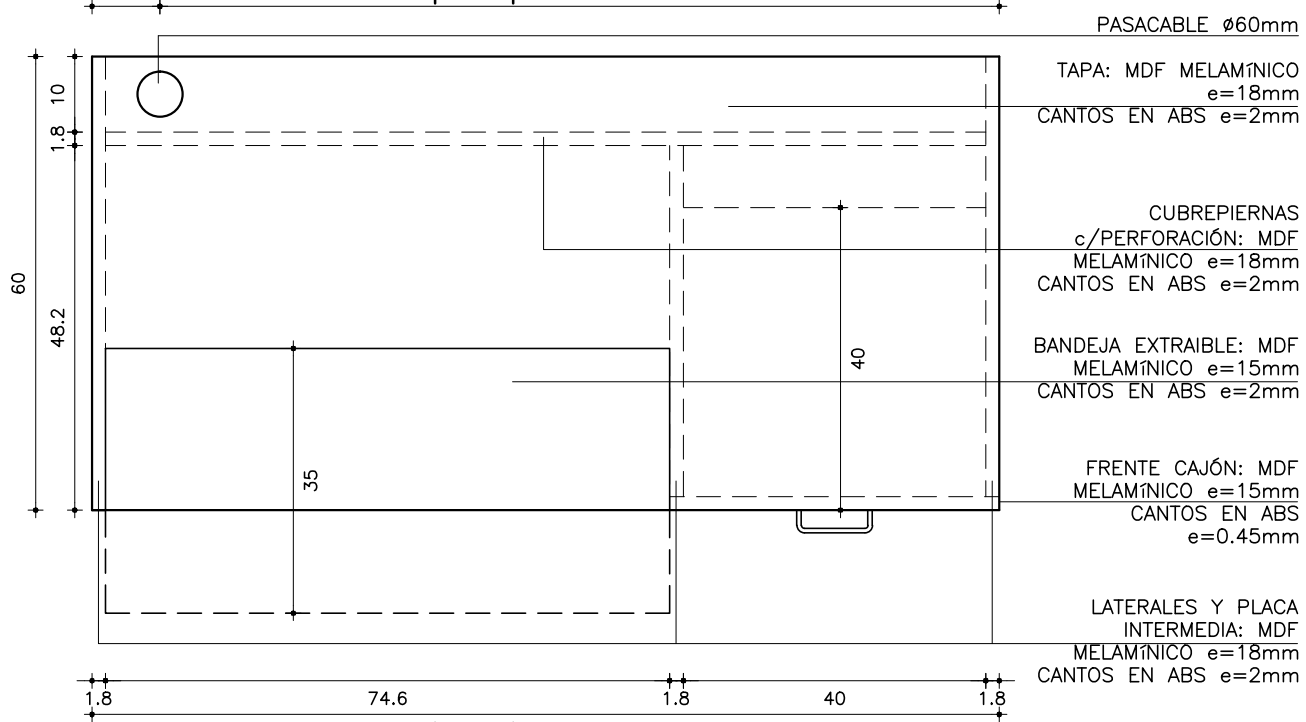


CORTE B-B
esc 1:10

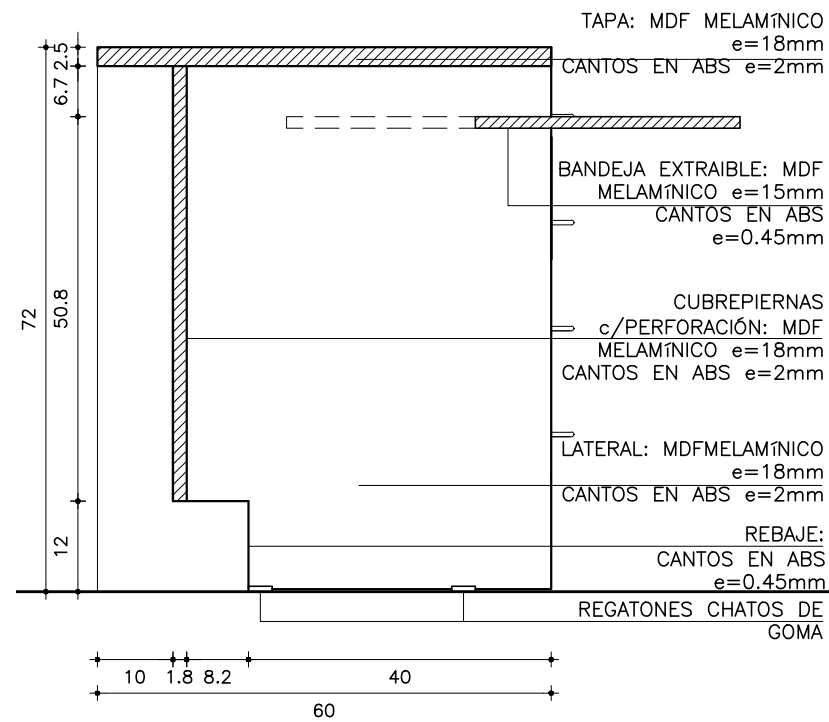


CORTE A-A
esc 1:10

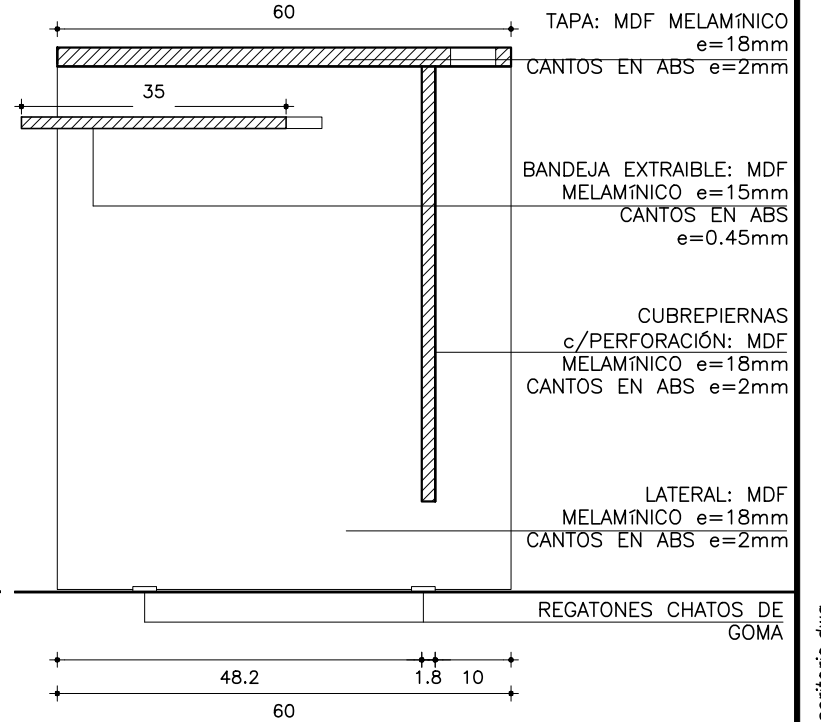

VISTA FRONTAL
esc 1:10

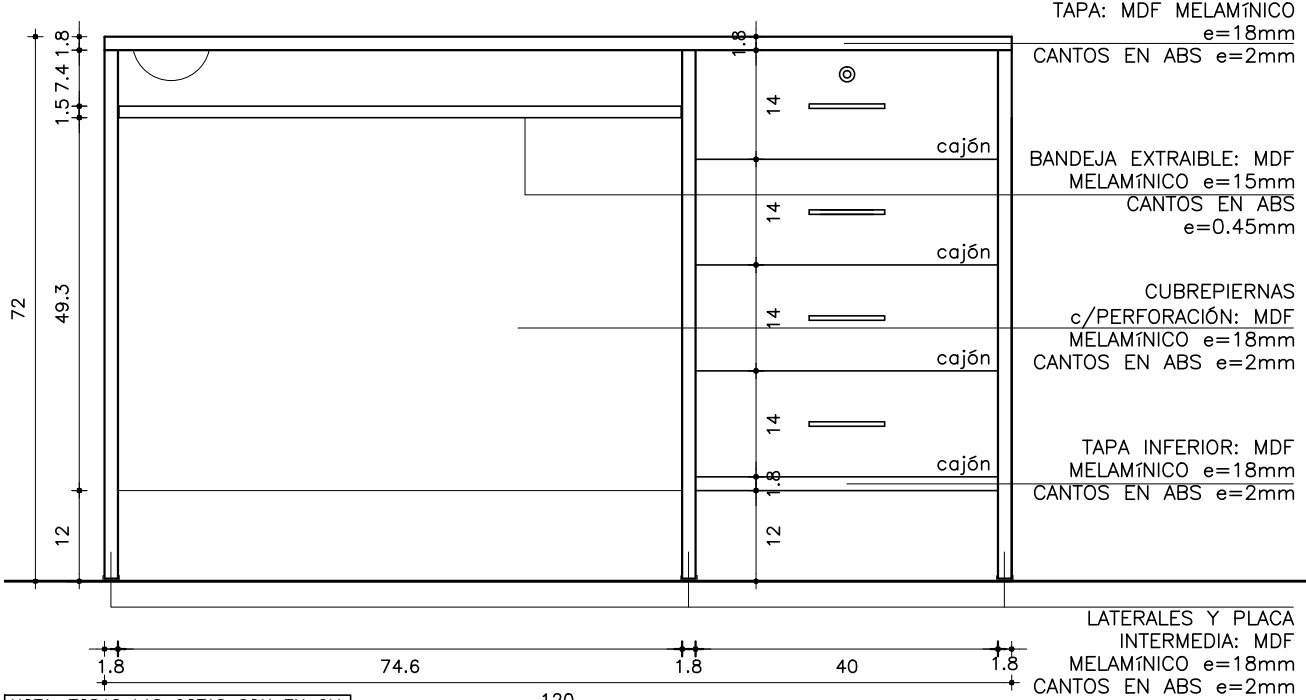

VISTA POSTERIOR
esc 1:10

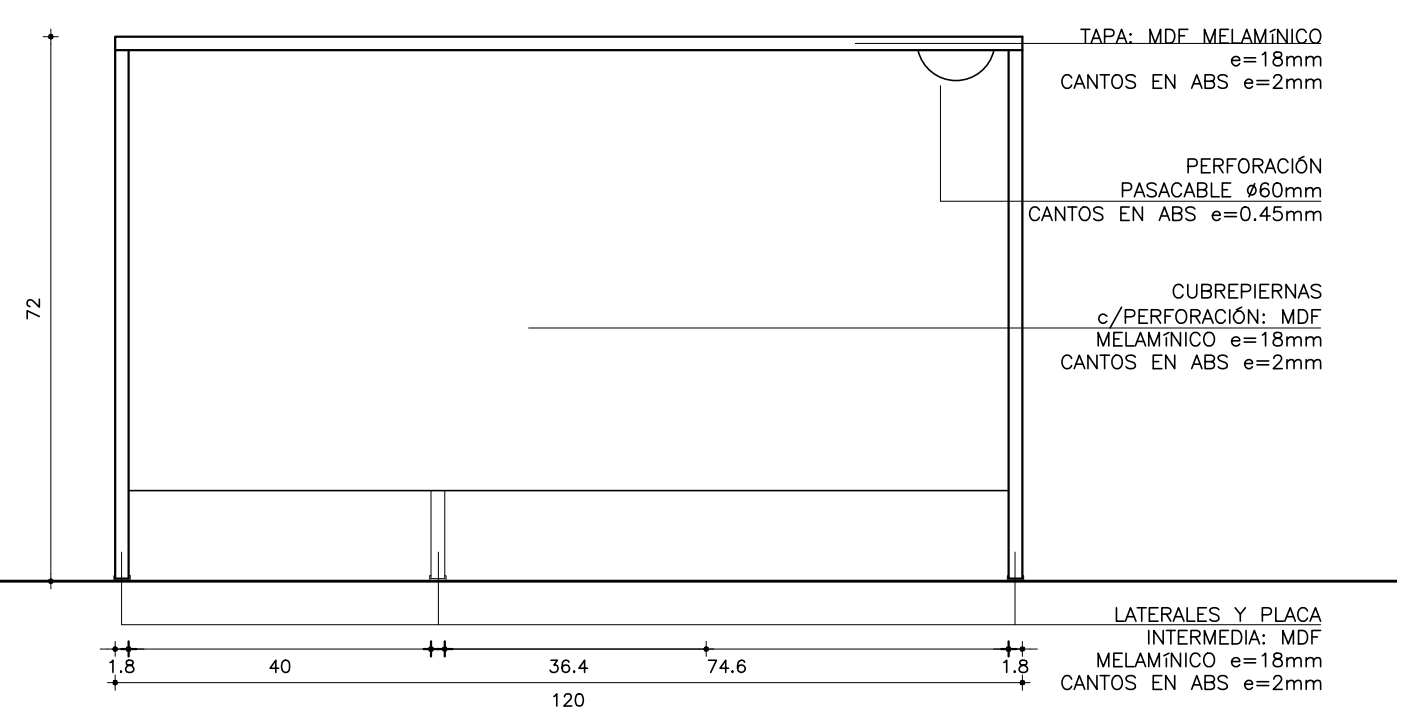

NOTA: TODAS LAS COTAS SON EN CM.

ESTRUCTURA	
MATERIAL:	PLACA MDF MELAMÍNICO
ESPELOR:	18mm
TERMINACIÓN:	CANTOS ABS e=2mm
OBSERVACIONES:	

COMPLEMENTOS	
MATERIAL:	PLACA MDF MELAMÍNICO
ESPELOR:	18mm/15mm
FIJACIÓN:	SEGÚN ESPECIFICACIONES TÉCNICAS
CANTO:	ABS e=2mm/0.45mm
TERMINACIÓN:	MELAMÍNICO Y ABS COLOR GRIS GRAFITO
OTROS:	TIRADORES METÁLICOS COLOR NEGRO

EQUIPAMIENTO MOBILIARIO	
ESCRITORIO	ITEM 2.12
FECHA: ABR. 2021	
PRÉSTAMO BID 3773 / OC - UR	PAEMIFE
ANEP - CODIGEN	ÁREA DE INFRAESTRUCTURA TALLER DE DISEÑO