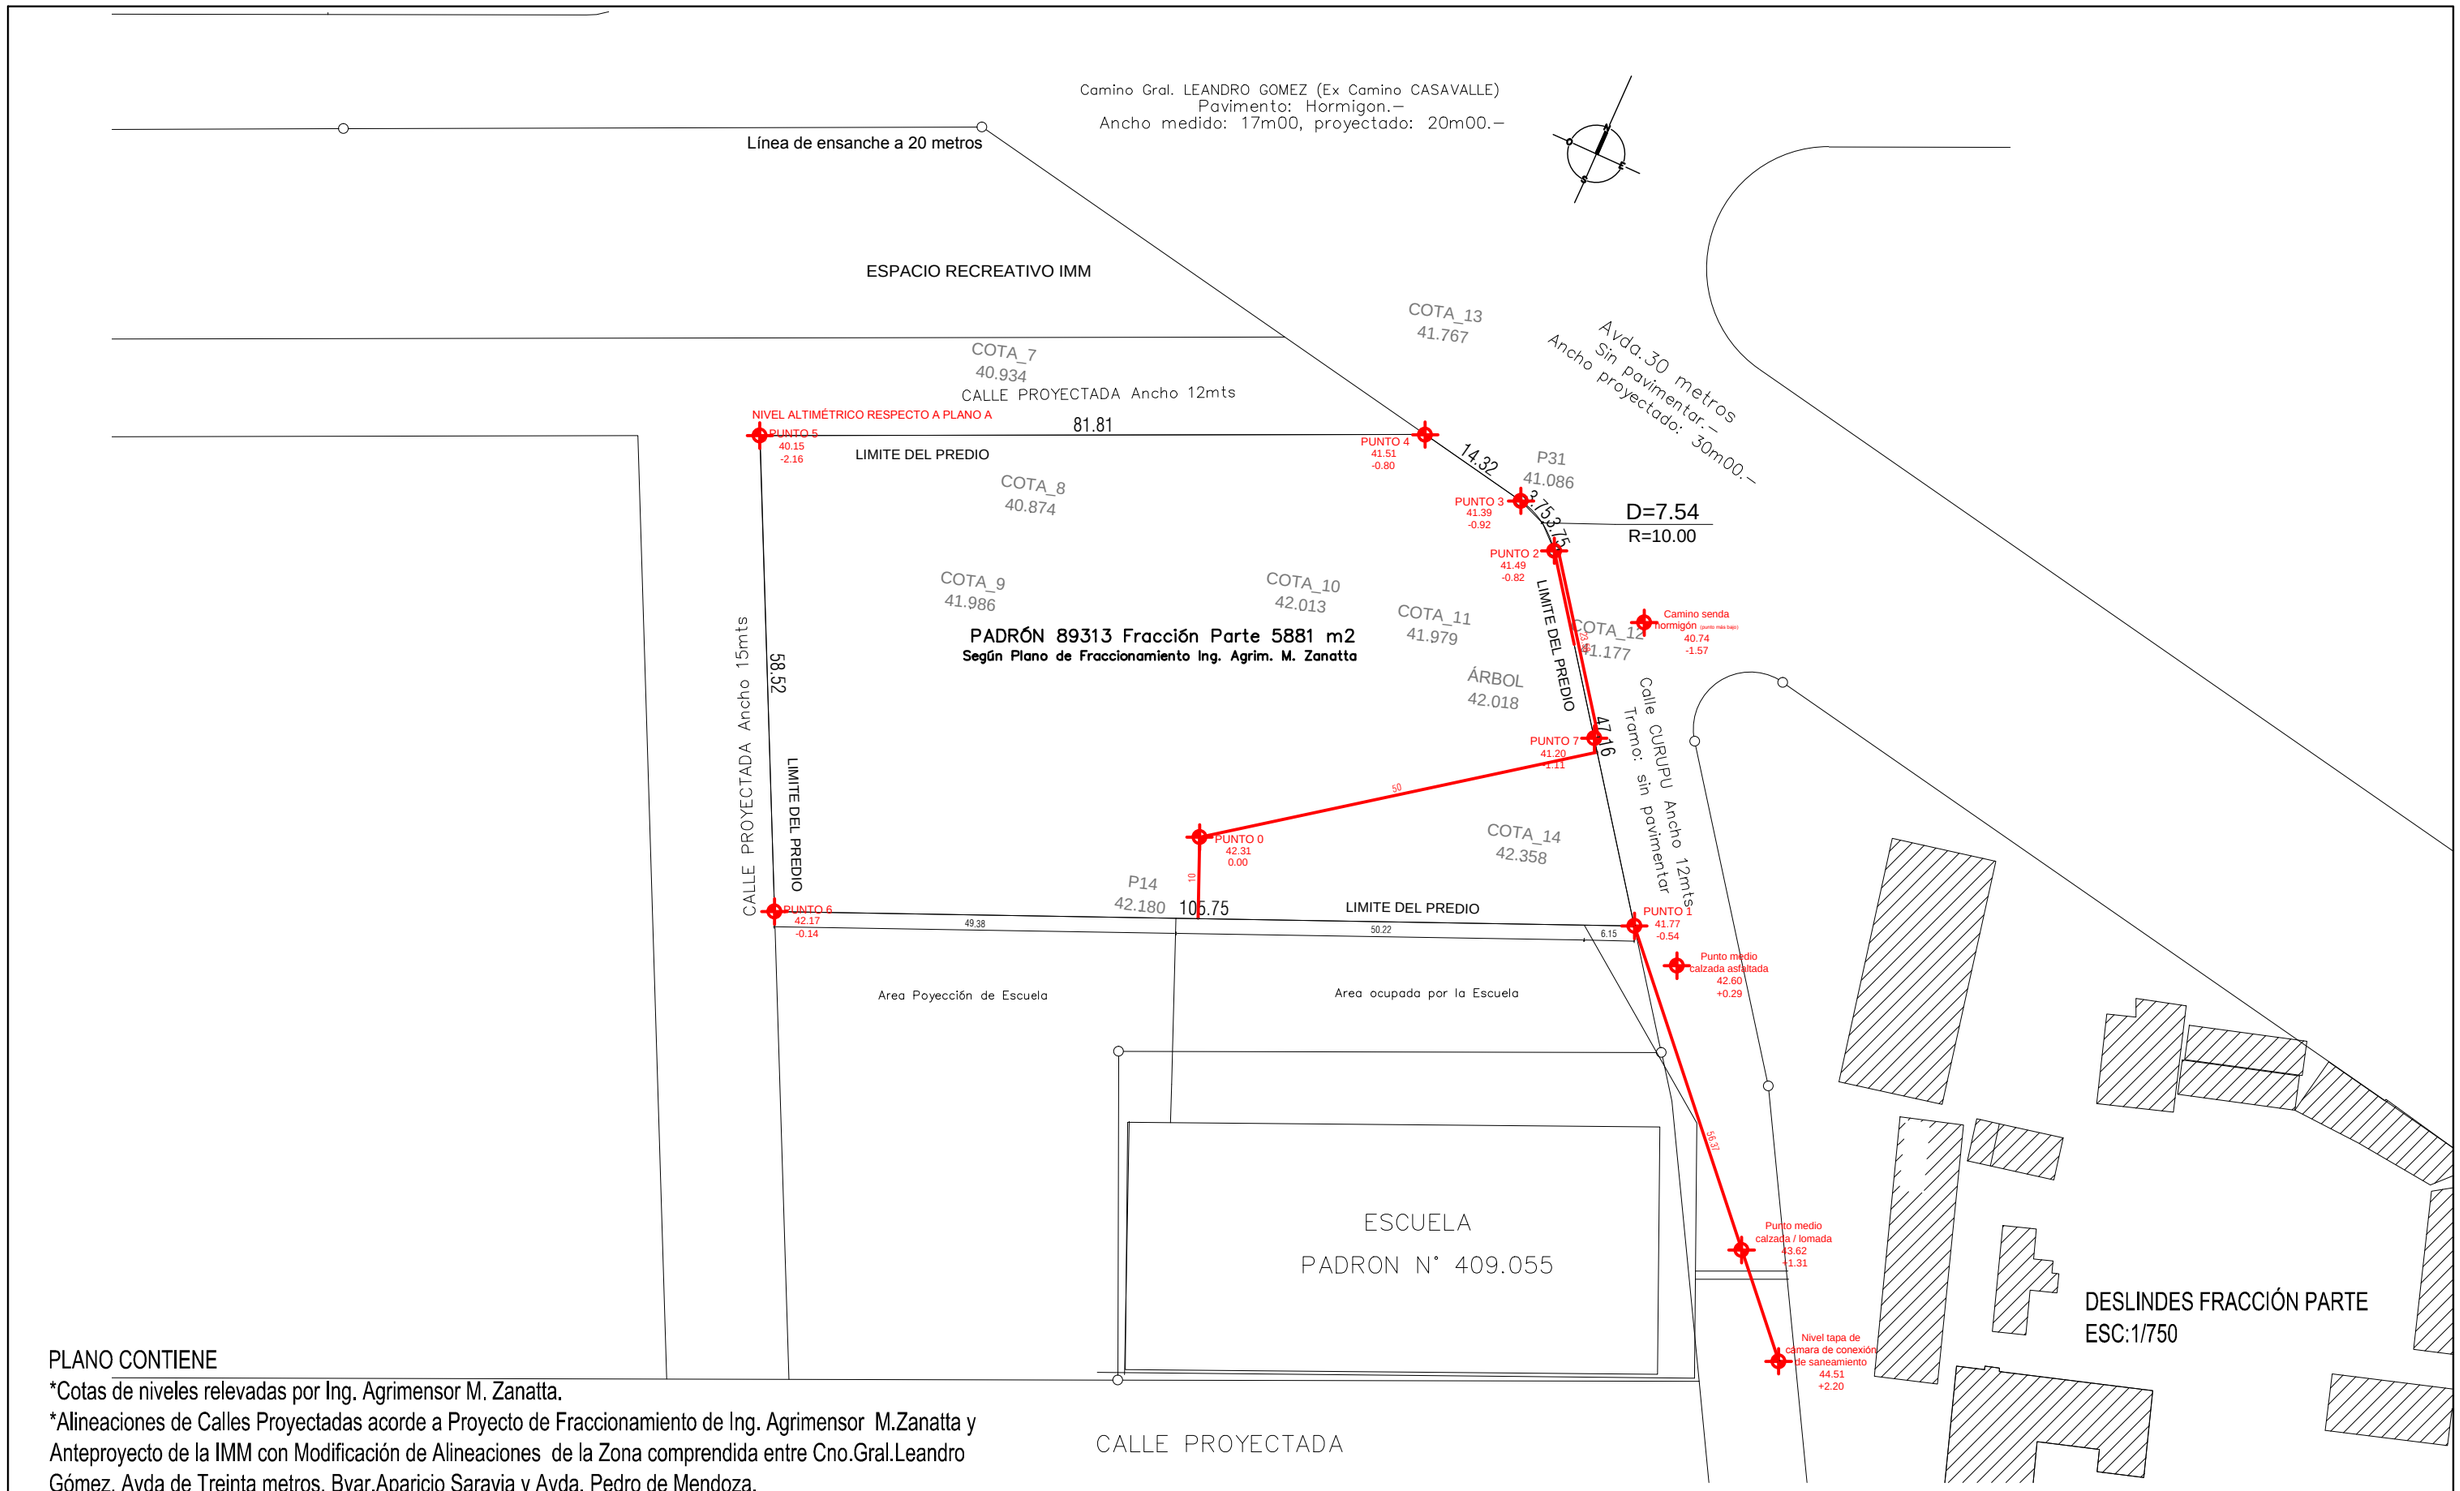

PLANO CONTIENE

*Cotas de niveles relevadas por Ing. Agrimensor M. Zanatta.

*Alineaciones de Calles Proyectadas acorde a Proyecto de Fraccionamiento de Ing. Agrimensor M.Zanatta y Anteproyecto de la IMM con Modificación de Alineaciones de la Zona comprendida entre Cno.Gral.Leandro Gómez, Avda de Treinta metros, Bvar.Aparicio Saravia y Avda. Pedro de Mendoza.

*Deslindes de la fracción parte acorde a Proyecto de Fraccionamiento de Ing. Agrimensor M.Zanatta.

Ministerio de Defensa Nacional

ANTEPROYECTO: VIVENDAS DE SERVICIO PARA EL P/S DEL M.D.N.
UBICACION: CASAVALLE - PIEDRAS BLANCAS - MONTEVIDEO
PADRON: 89313 FRACCIÓN PARTE
PLANOS: PUNTOS DE AMOJONAMIENTO Y NIVELES ALTIMÉTRICOS DEL TERRENO
EXISTENTES - POR ING. AGRIM. MARCELO ZANATTA

REFERENCIAS:

ESCALA: 1/750
FECHA: MARZO 2022
Asesoría Técnica
LAMINA:

AMOJONAMIENTO Y NIVELES