



MICROCUCENAS DE DRENAJE

ESCALA 1:1500

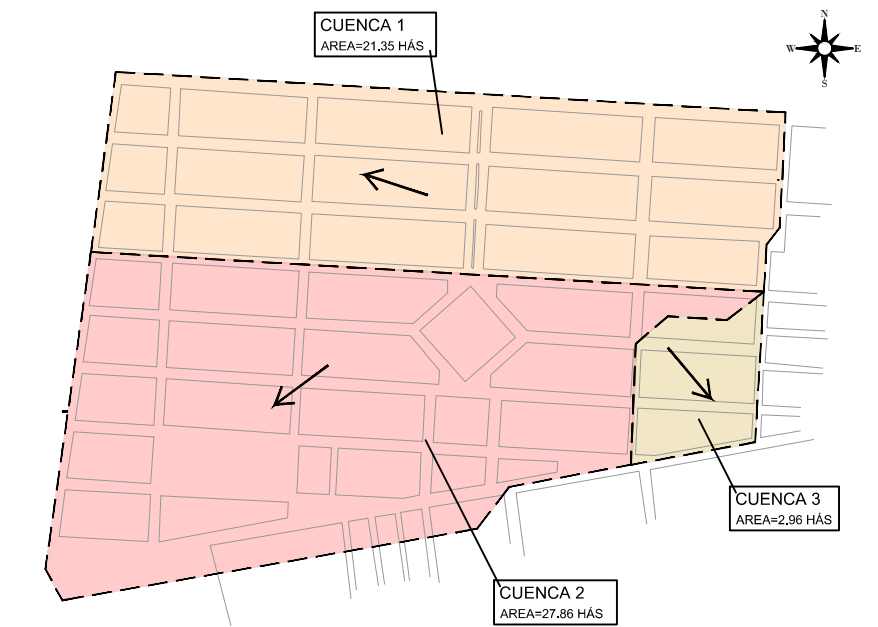

MACROCUCENAS DE DRENAJE
ESC: 1:10000

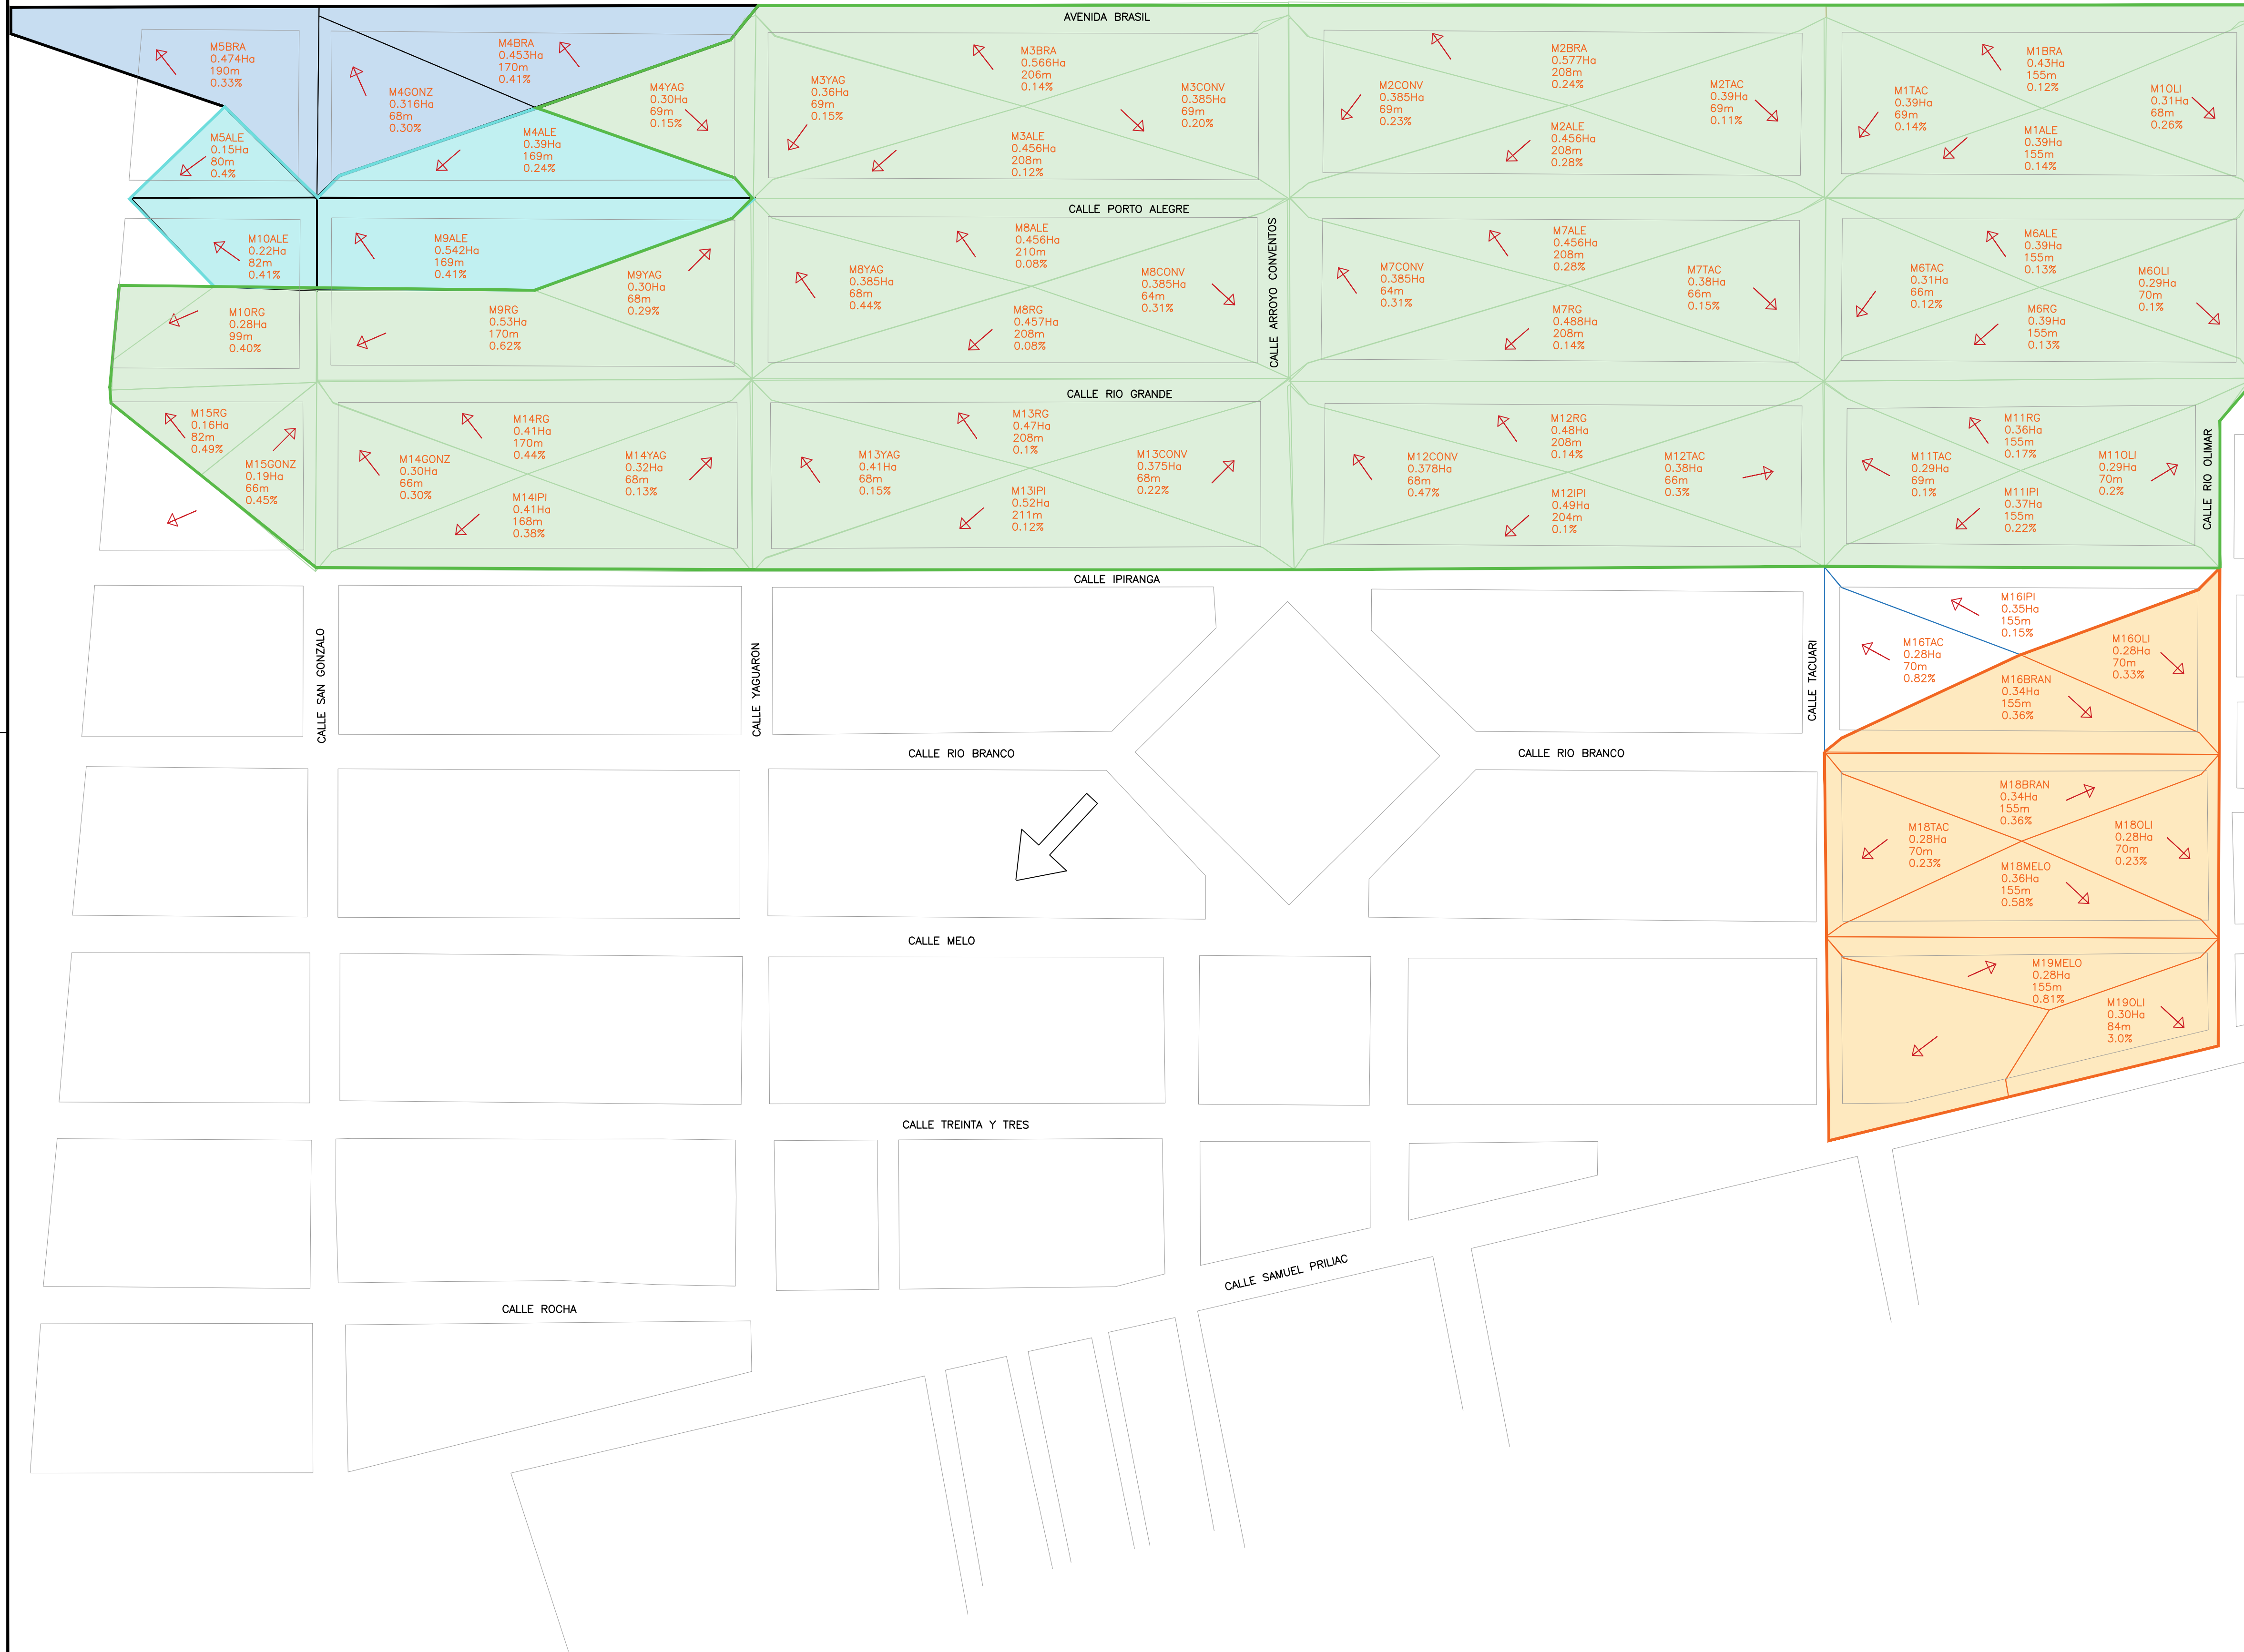

INTENDENCIA DEPARTAMENTAL de ROCHA

DIRECCIÓN GENERAL DE OBRAS

PROYECTO :
MEJORAMIENTO INTEGRAL EN BARRIO
SAMUEL DE CHUY

PLANO :
CUENCAS DE DRENAJE

DIRECTOR de OBRAS :
Ing. Civil LEANDRO PIÑEIRO

FECHA :
FEBRERO 2021

EQUIPO TÉCNICO :
Ing. Civil H-A ANA LAURA PEREYRA
Ing. Civil VICTORIA VAZ MARTINS
Ing. Agrím. AGUSTIN DECUADRA

ESCALA :
1/1500

VERSIÓN :
02

DIBUJANTE :
CARLOS BARBOZA RODRIGUEZ

LAMINA
02