
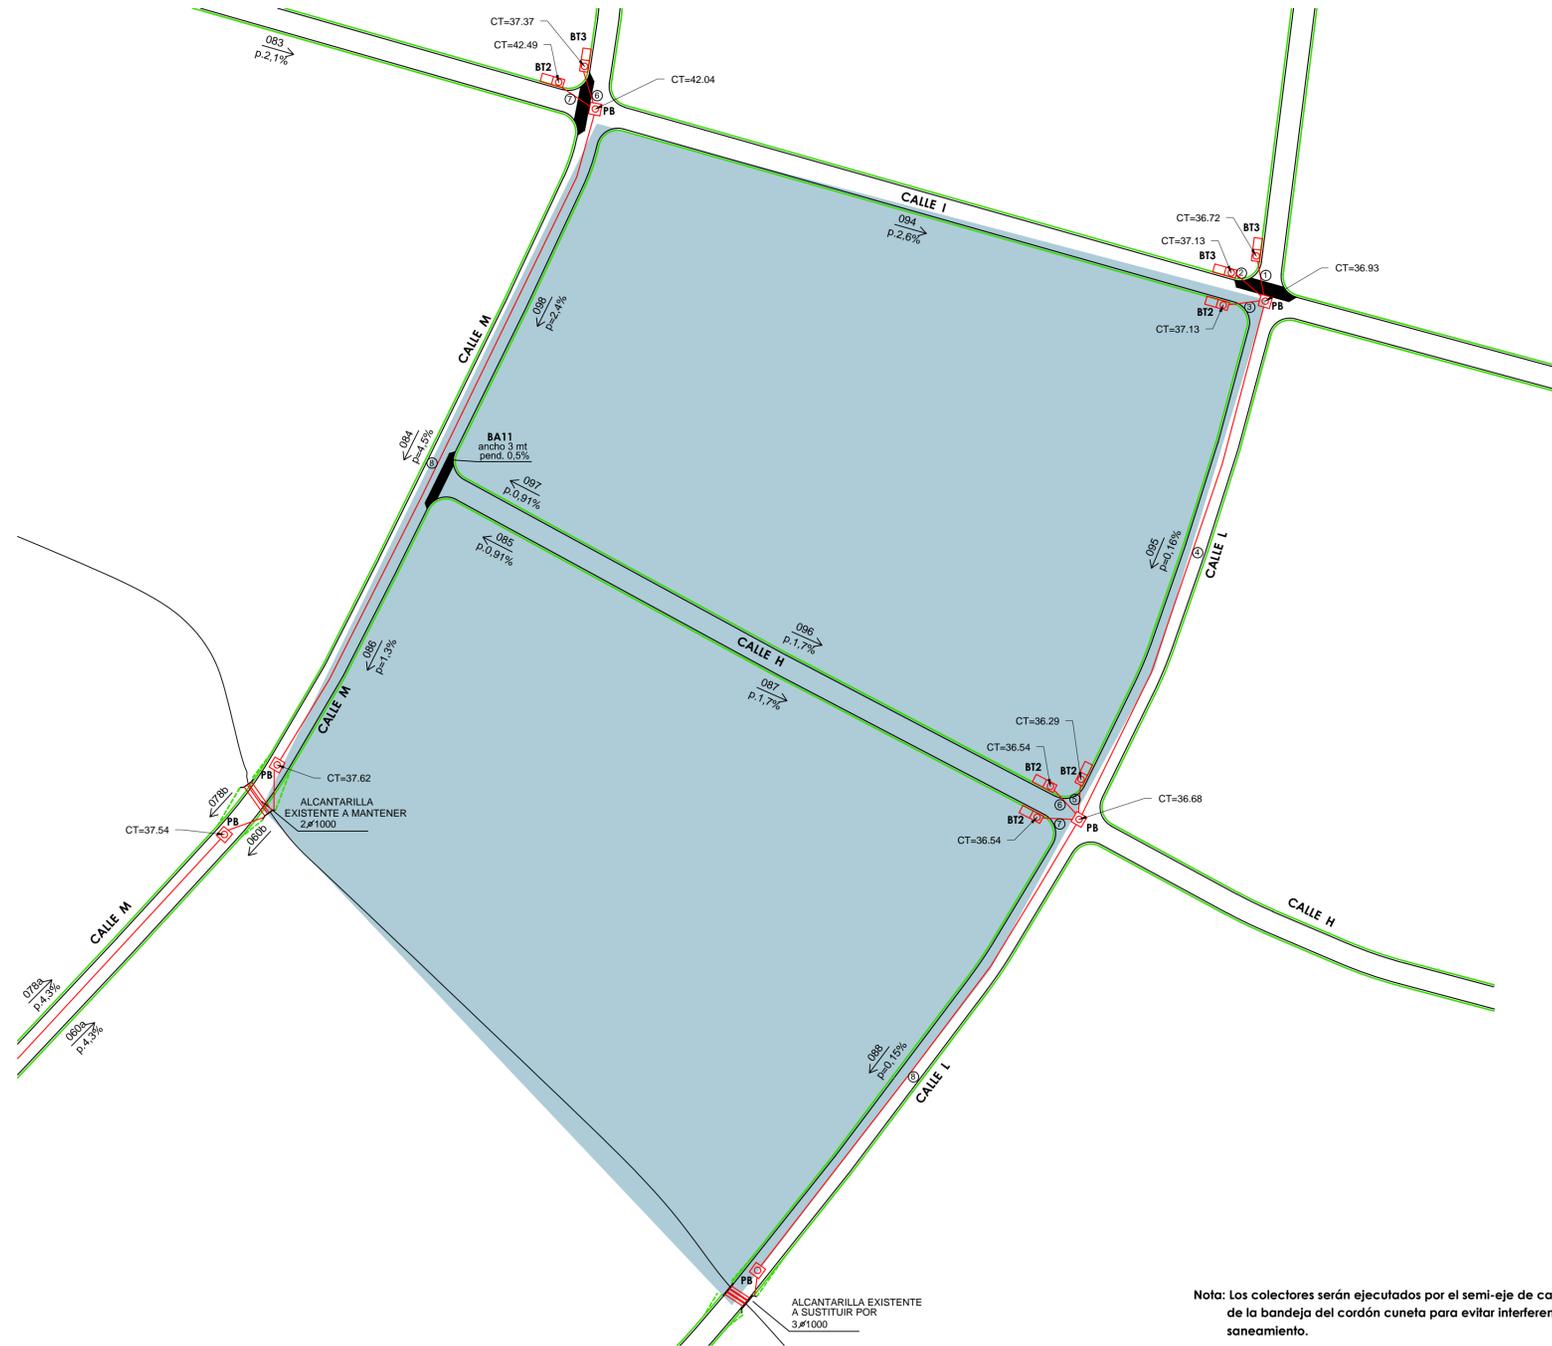


DESAGÜES PLUVIALES macrocuenca 6

ESCALA

1 / 1000

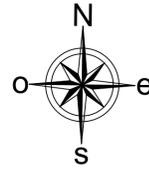

REFERENCIAS

MACROCUENCA 6 (5,25Há)	
ALCANTARILLAS EXISTENTES	
DESAGÜES PLUVIALES EXISTENTES	
POZOS DE BAJADA EXISTENTES	
DESAGÜES PLUVIALES PROYECTADOS	
POZOS DE BAJADA PROYECTADOS	
BOCA TORMENTA 1 BOCA	BT1
BOCA TORMENTA 2 BOCAS	BT2
BOCA TORMENTA 3 BOCAS	BT3
TOMA CUNETETA PROYECTADA	TC
CORDON CUNETETA PROYECTADO	
CUNETAS EXISTENTES (a verificar)	
BADEN PROYECTADO	



INTENDENCIA DEPARTAMENTAL de ROCHA

DIRECCIÓN GENERAL DE OBRAS

PROYECTO : CONSTRUCCIÓN de PLUVIALES
y PAVIMENTACIÓN de CALLES
de BARRIO HIPODROMO
en CIUDAD DE ROCHA

PLANO :
**DESAGÜES PLUVIALES
macrocuenca 6**

DIRECTOR de OBRAS :	FECHA :
Ing. Civil LEANDRO PIÑEIRO	07/07/2021
EQUIPO TÉCNICO : Ing. Civil ANA LAURA PEREYRA Ing. Agrím. AGUSTIN DECUADRA OSMÁN HERRERA PABLO PERTUSSO	ESCALA : 1/1000
DIBUJANTE : CARLOS BARBOZA RODRIGUEZ	VERSIÓN : 28/07/2021
	LAMINA 20