


DESAGUES PLUVIALES macrocuena 4

ESCALA

1 / 1250

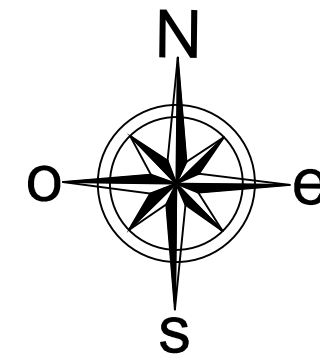

COLECTORES

No.	Ø (mm)	Pendiente (%)	Longitud (m)
4.01 (*)	DN 400	8.36	8.25
4.02 (*)	DN 400	4.54	7.05
4.03	DN 400	2.63	97.45
4.04 (*)	DN 400	3.48	2.30
4.05 (*)	DN 400	1.00	2.60
4.06	DN 500	2.00	3.00
4.07	DN 800	2.50	45.00
4.08	DN 800	3.32	54.20
4.09 (*)	DN 400	8.07	2.60
4.10 (*)	DN 400	1.50	2.60
4.11	DN 400	2.35	2.55
4.12 (*)	DN 400	8.07	2.60
4.13 (*)	DN 400	1.50	2.60
4.14	DN 400	2.35	2.55
4.15	DN 1000	1.00	144.20
4.16 (*)	DN 400	2.93	2.05
4.17 (*)	DN 400	2.93	2.05
4.18 (*)	DN 400	1.00	2.60
4.19 (*)	DN 400	1.00	2.60
4.20	DN 400	2.73	2.20
4.21 (*)	DN 400	1.00	2.60
4.22 (*)	DN 400	1.00	2.60
4.23	DN 400	2.73	2.20
4.24 (*)	DN 400	3.33	8.40
4.25	DN 400	7.82	7.80
4.26	DN 600	1.00	49.20
4.27	DN 1000	3.00	111.40



(*) Conexiones de boca de tormenta a colector

No.	Ø (mm)	CZ AA (msnm)	CZ AA (msnm)
4.03	DN 400	46.51	43.95
4.06	DN 500	43.93	43.87
4.08	DN 800	43.85	42.05
4.15	DN 1000	42.03	40.59
4.25	DN 400	41.94	41.33
4.26	DN 600	40.14	39.65
4.27	DN 1000	39.63	36.29

Nota: Los colectores serán ejecutados por el semi-eje de cada calle a 1.50 m de la bandeja del cordón cuneta para evitar interferencias con la red de saneamiento.

SECCIONES TRANSVERSALES DE CUNETAS A VERIFICAR

023 - 066

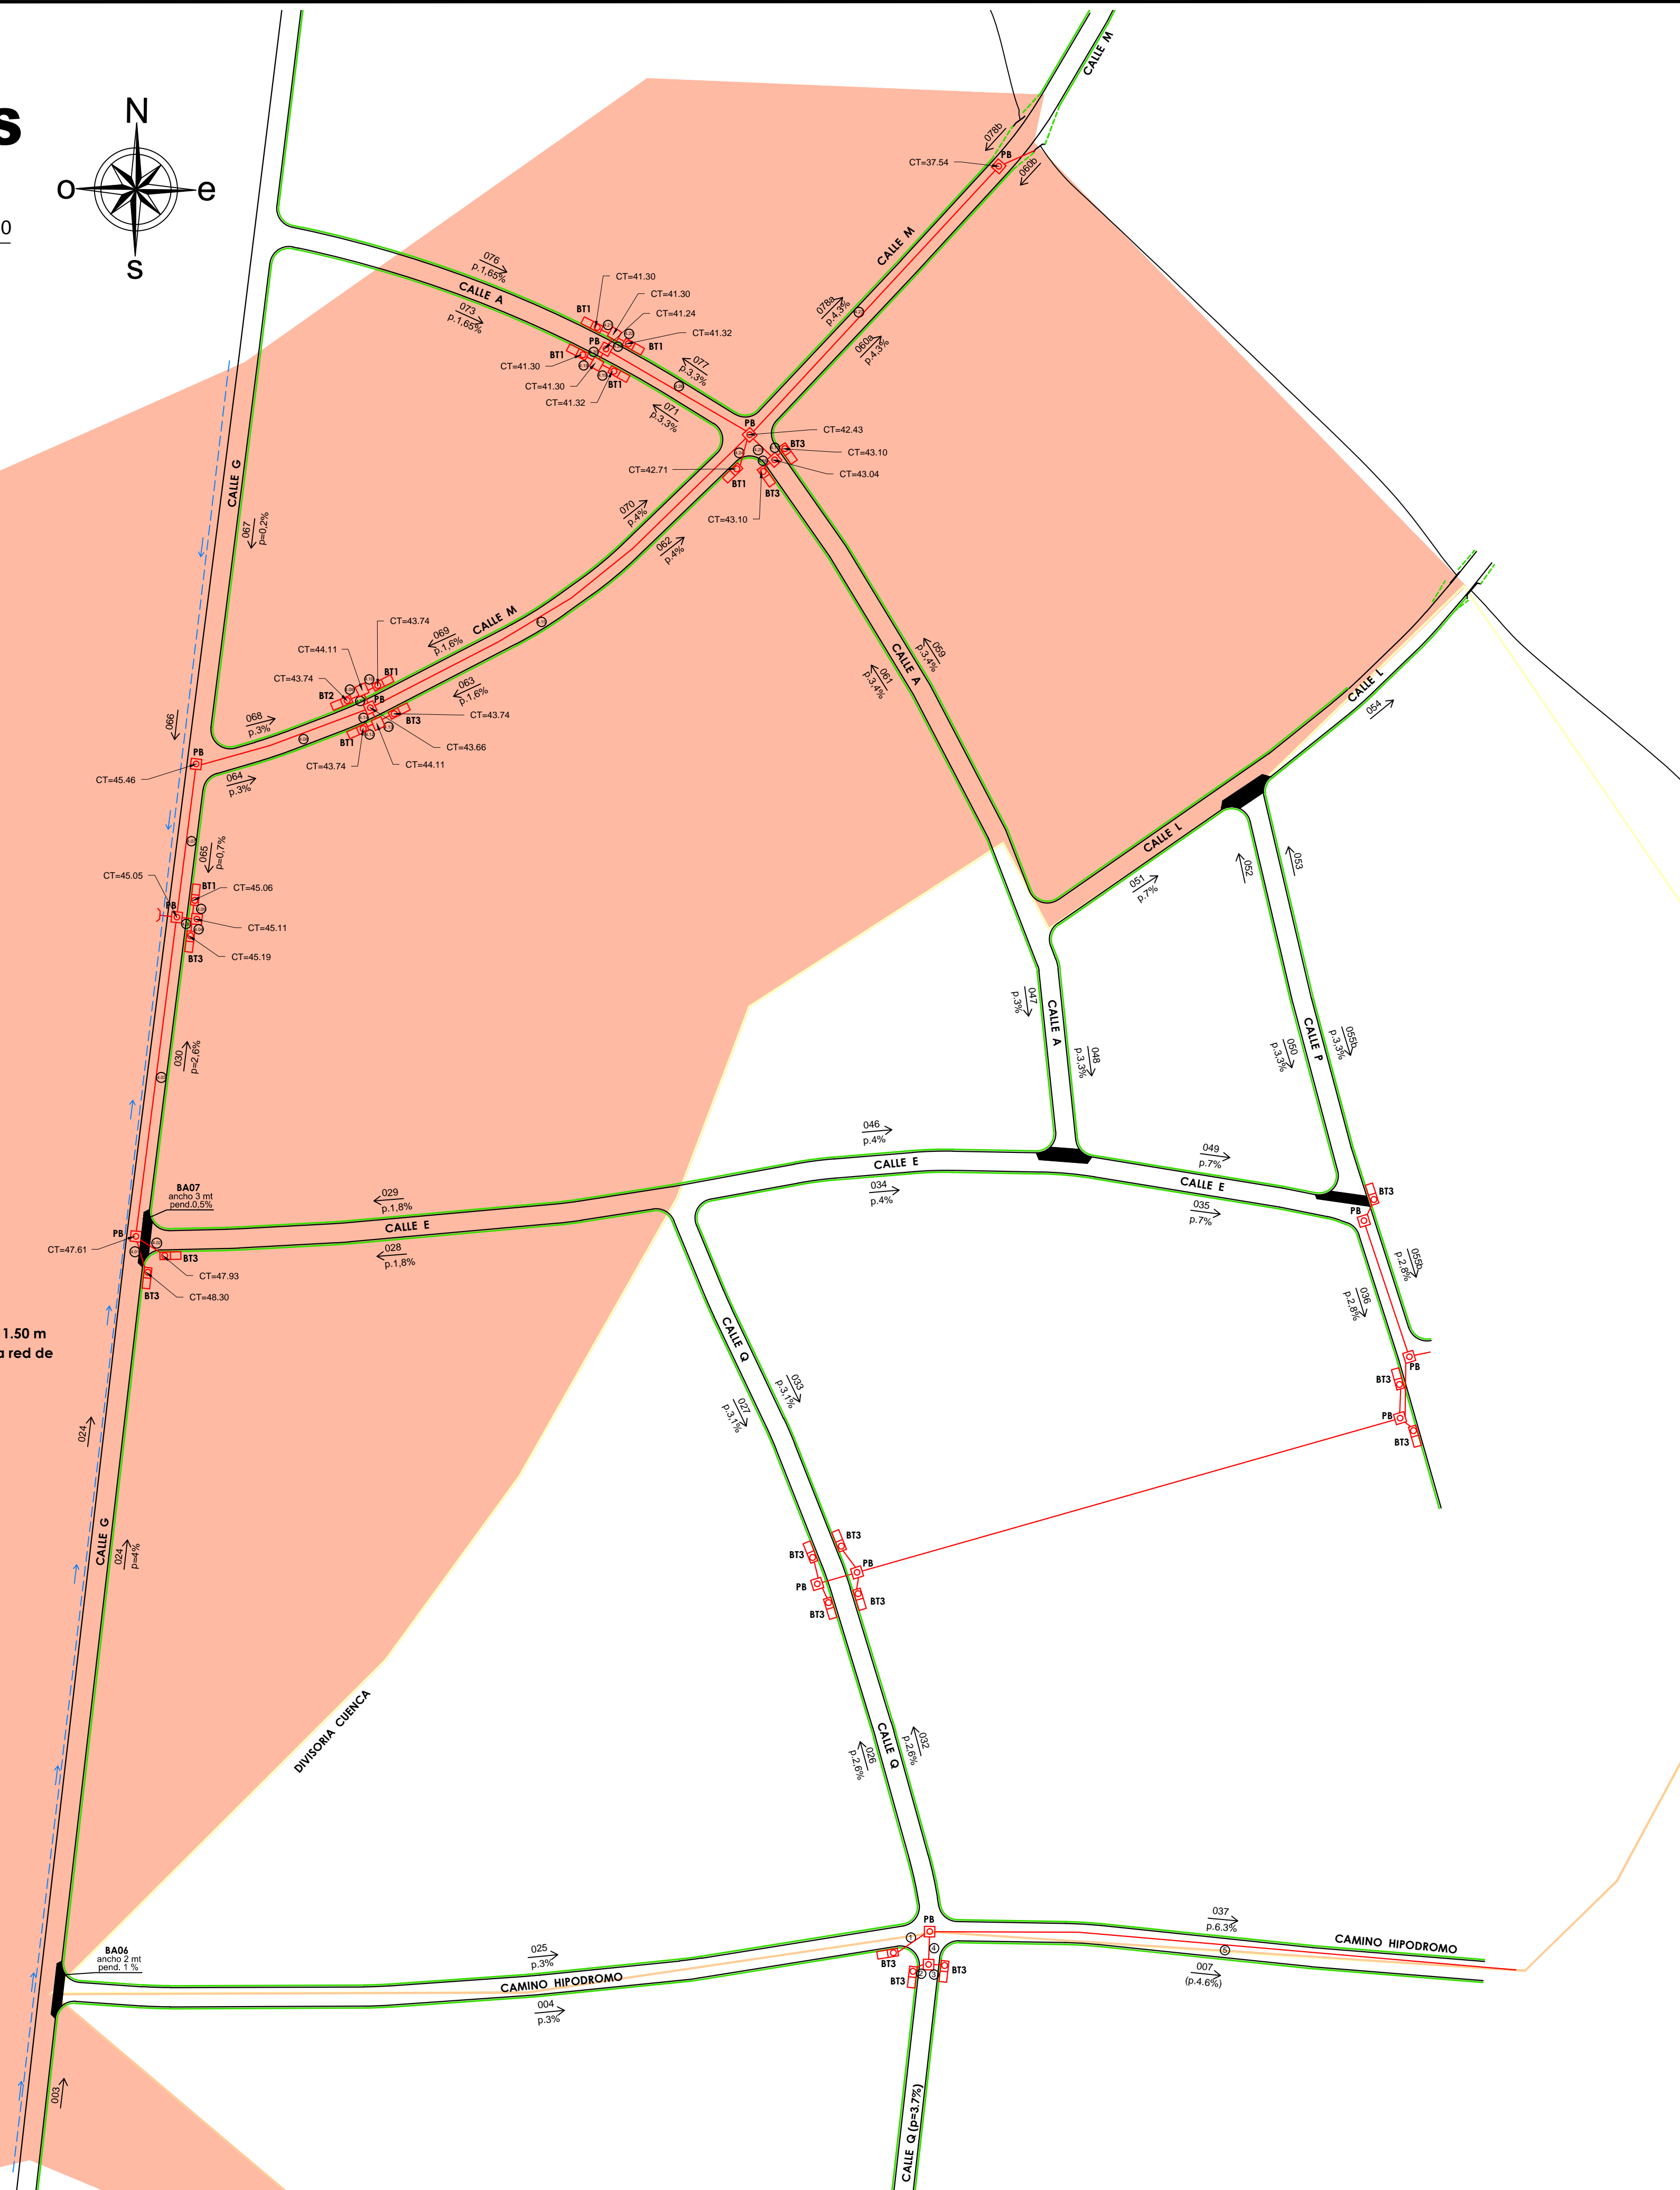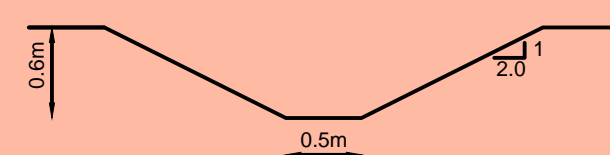

REFERENCIAS

- MACROCUEÑA 4 (12,1Há+12,5Há)
- ALCANTARILLAS EXISTENTES
- DESAGÜES PLUVIALES EXISTENTES
- POZOS DE BAJADA EXISTENTES
- DESAGÜES PLUVIALES PROYECTADOS
- POZOS DE BAJADA PROYECTADOS
- BOCA TORMENTA 1 BOCA BT1
- BOCA TORMENTA 2 BOCAS BT2
- BOCA TORMENTA 3 BOCAS BT3
- TOMA CUNETA PROYECTADA TC
- CORDON CUNETA PROYECTADO
- CUNETAS EXISTENTES (a verificar)
- BADEN PROYECTADO



INTENDENCIA DEPARTAMENTAL de ROCHA

DIRECCIÓN GENERAL DE OBRAS

PROYECTO : CONSTRUCCIÓN de PLUVIALES
y PAVIMENTACIÓN de CALLES
de BARRIO HIPODROMO
en CIUDAD DE ROCHA

PLANO :
**DESAGÜES PLUVIALES
macrocuena 4**

DIRECTOR de OBRAS :
Ing. Civil LEANDRO PIÑEIRO

FECHA :
07/07/2021

ESCALA :
1/1250

EQUIPO TÉCNICO : Ing. Civil ANA LAURA PEREYRA
Ing. Agrím. AGUSTIN DECUADRA
OSMÁN HERRERA
PABLO PERTUSSO

VERSIÓN :
28/07/2021

LAMINA

DIBUJANTE : CARLOS BARBOZA RODRIGUEZ

18