


**Perfil Longitudinal: Calle N°31; deformacion H:V = 5**

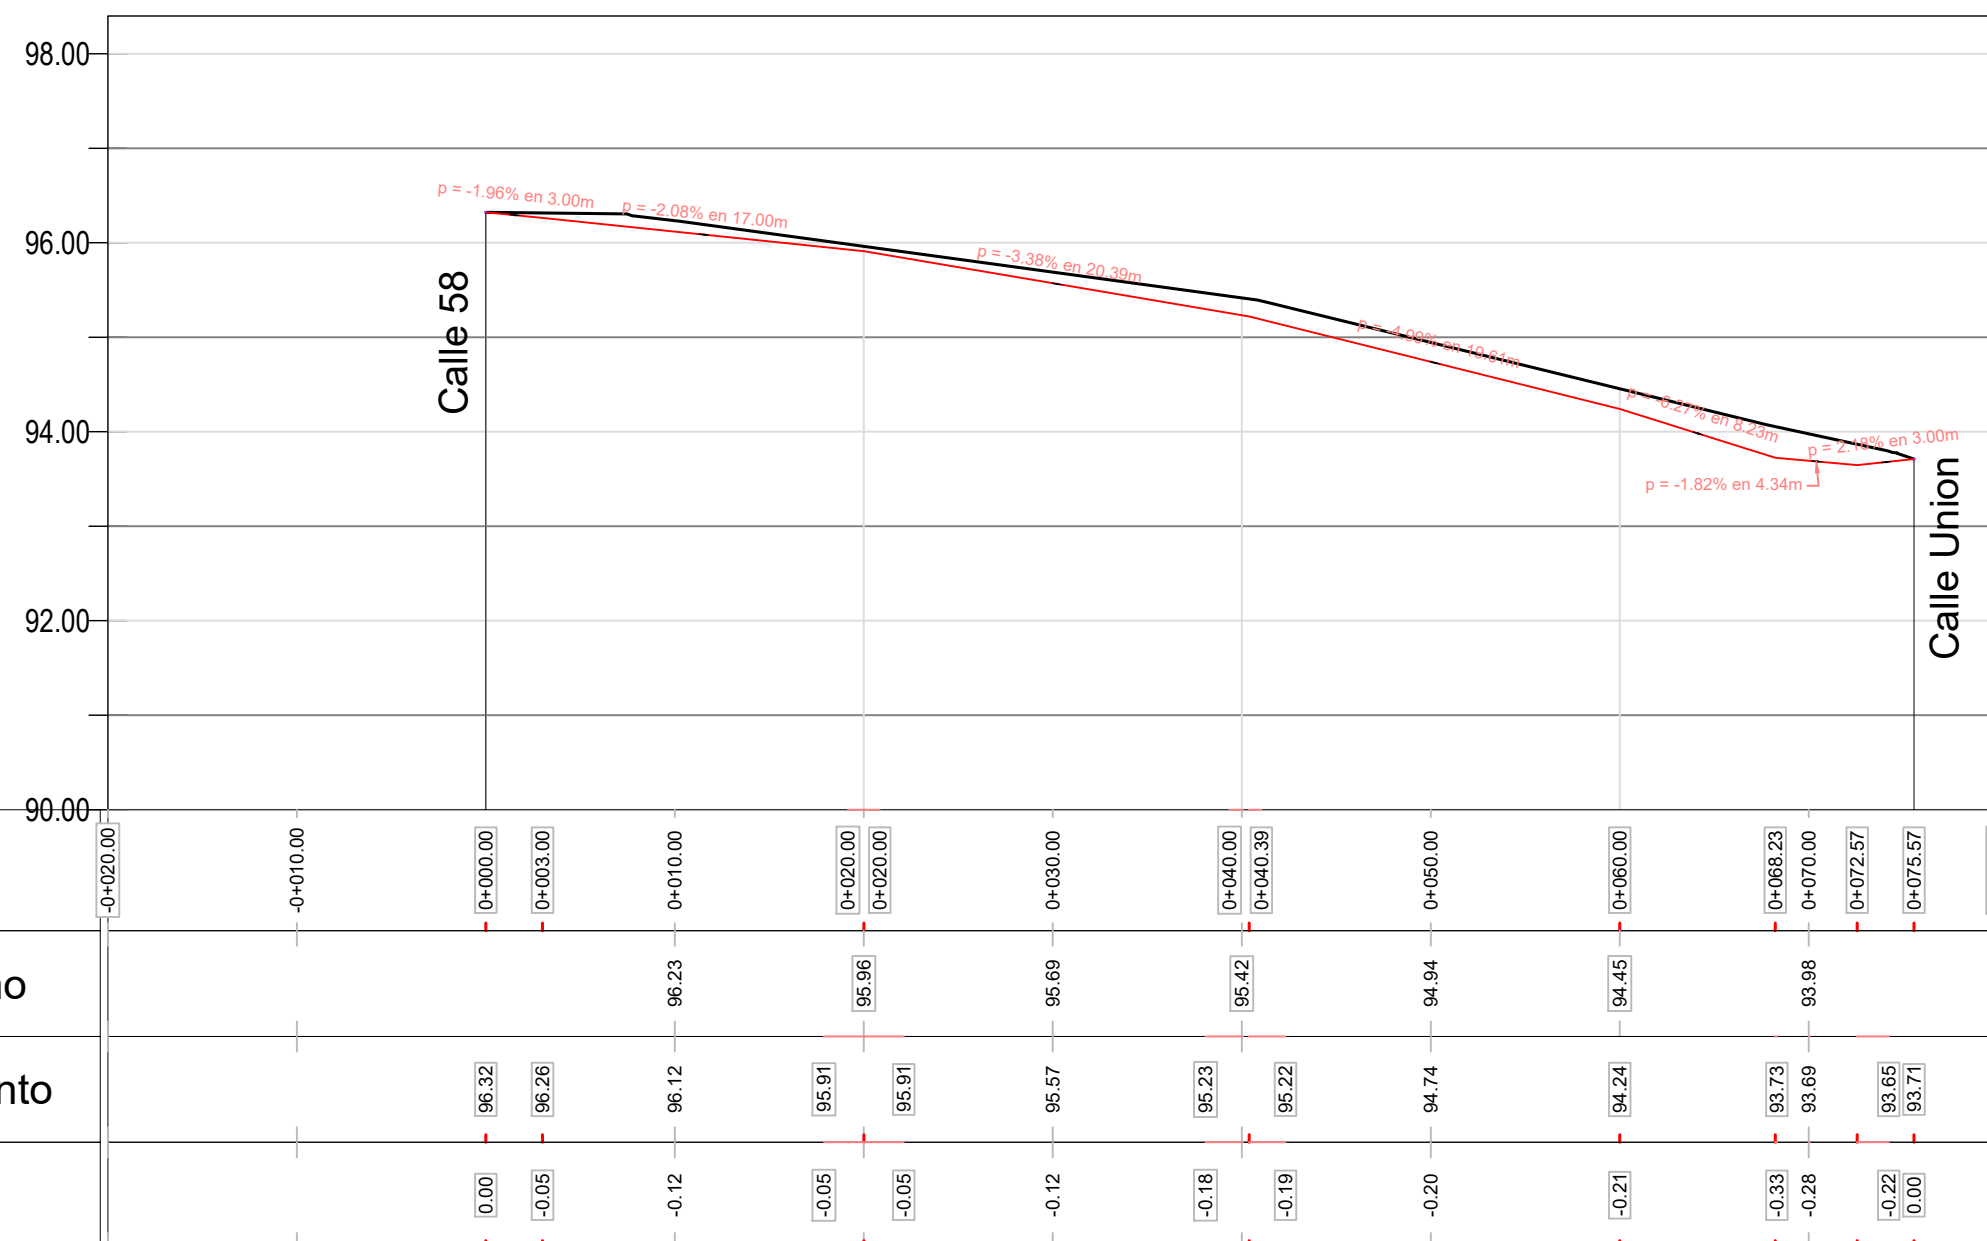

<b>OBRA: URBANIZACION MEVIR IV - Localidad Quebracho - Paysandú</b>	
Lámina: <b>L/11</b>	Escala: 1:400
Técnicos: Ing. Civil Gustavo Belvisi - Marcelo Gonzalez Ing. Civil Diego Belvisi - Ing. Nicolas Ulaneo	
Ing. Eduardo Costa	