


PLANTA

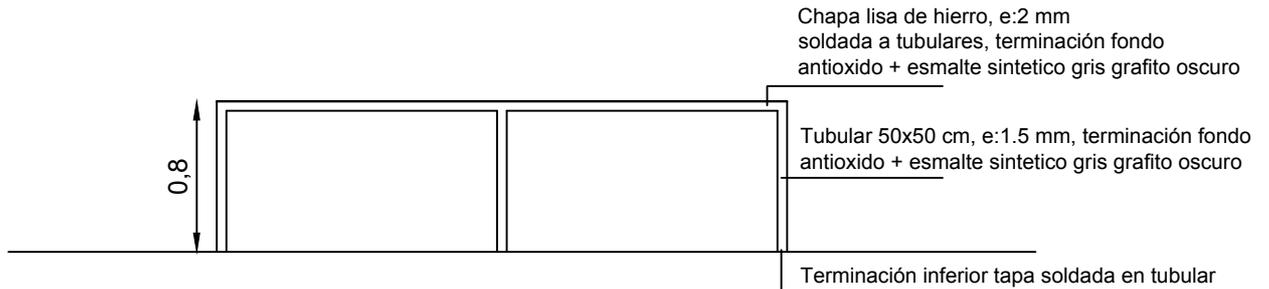

VISTA FRONTAL

Nota: se cotizarán 40 unidades

 <p>INTENDENCIA DEPARTAMENTAL DE PAYSANDÚ</p>	 <p>PDU PAYSANDÚ TIERRAHEROICA</p>	 <p>UNIDAD TÉCNICA DE PROYECTO</p>
<p>Obra: EQUIPAMIENTO VIVERO</p>		<p>Lámina: AL01</p>
<p>Lámina : DETALLES MESAS VIVERO</p>		<p>Escala : 1/40</p>
<p>Técnicos:</p>		<p>Paysandú, MARZO de 2022</p>