



FACHADA OESTE
ESC. 1/50

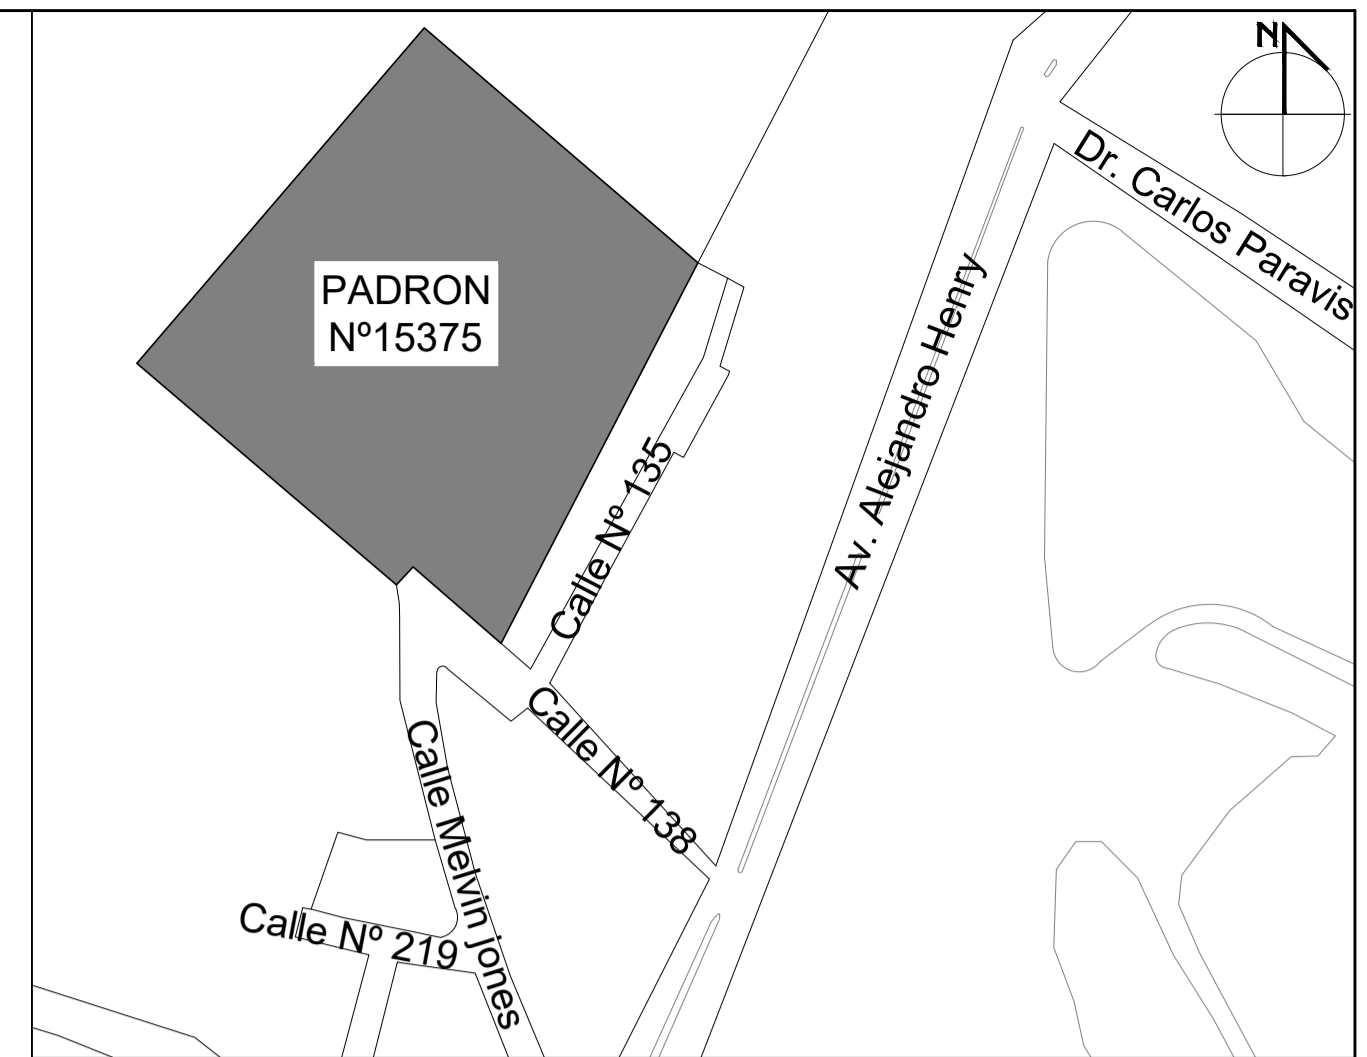

PLANTA DE UBICACIÓN

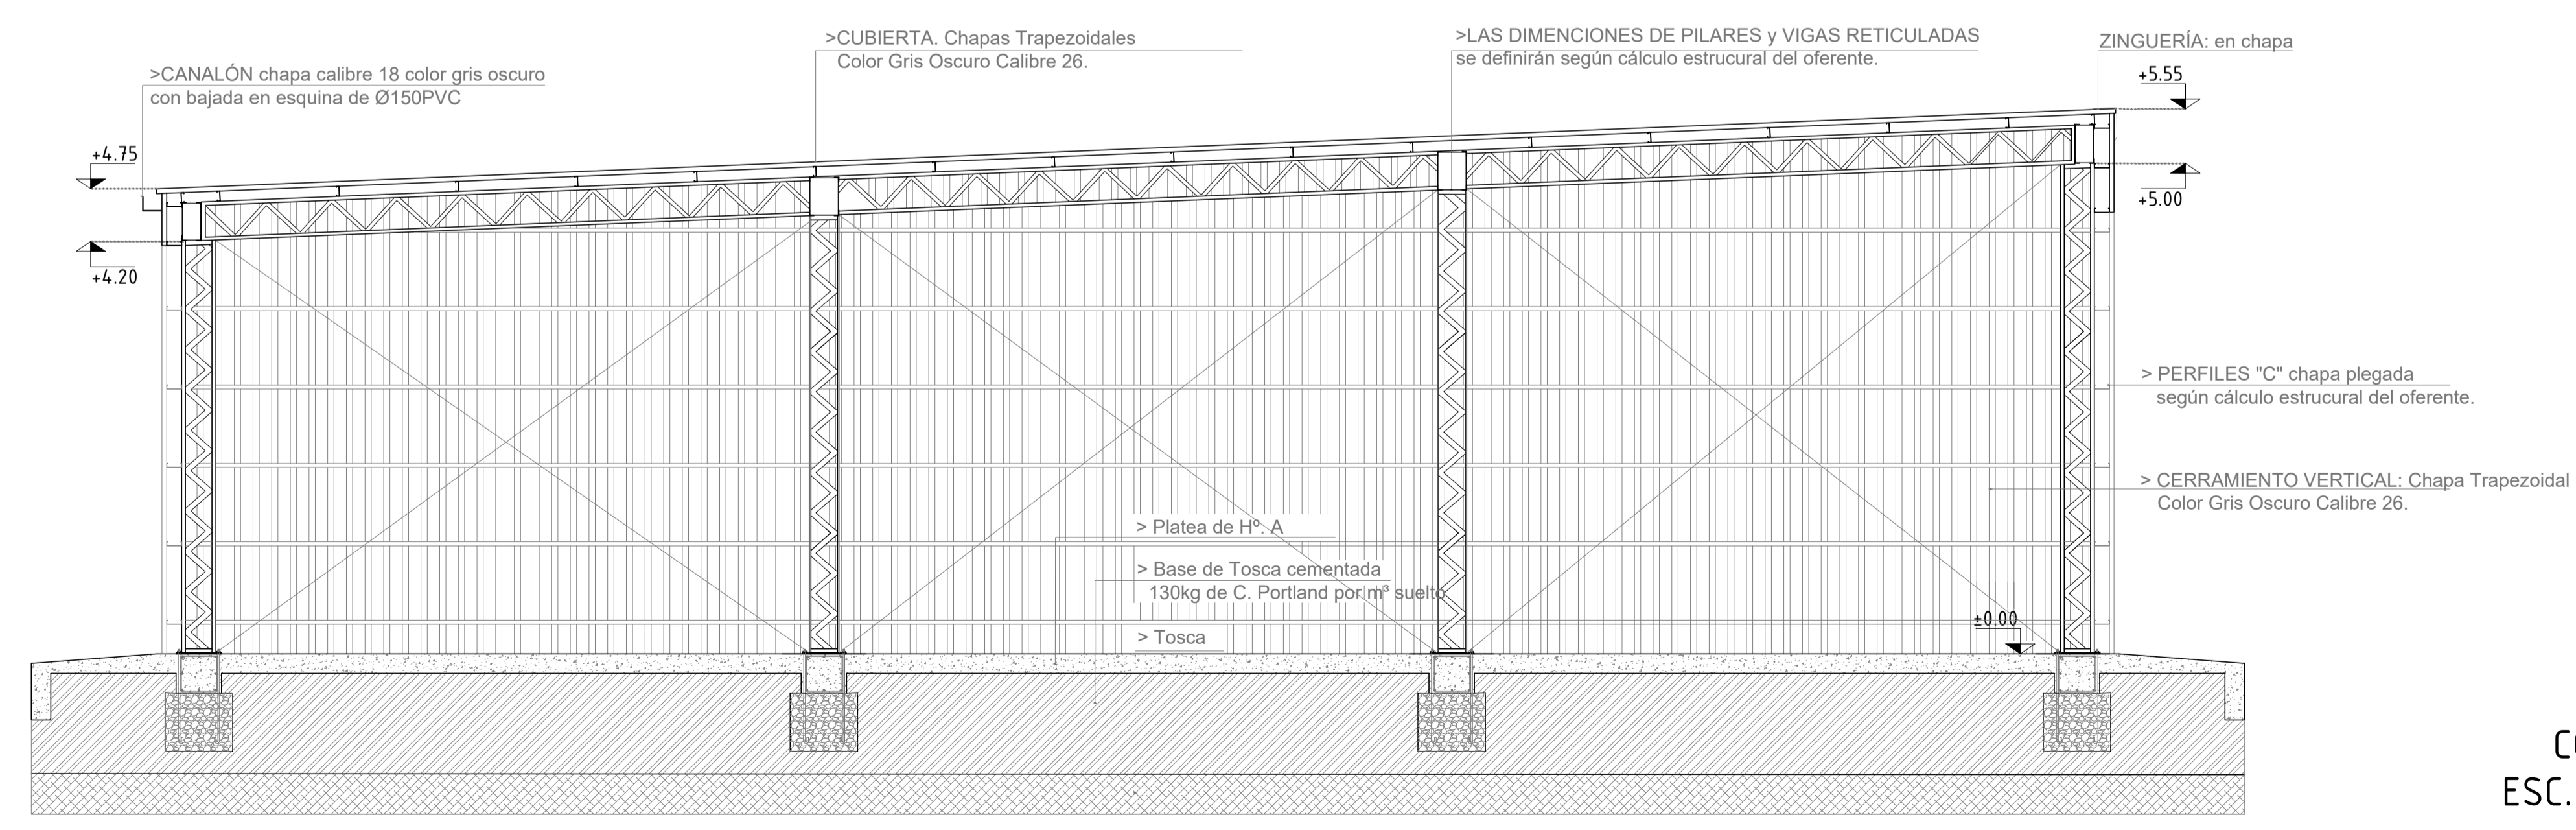

CORTE
ESC. 1/50

NOTA:
TODA LA ESTRUCTURA (VIGAS, PILARES, FUNDACIONES, ETC.) DEL GALPON SE DEFINIRÁ MEDIANTE CÁLCULO ESTRUCTURAL DEL OFERENTE. TODAS LAS MEDIDAS Y NIVELES SE RECTIFICARÁN EN OBRA

		MINISTERIO DE TRANSPORTE Y OBRAS PUBLICAS DIRECCION NACIONAL DE VIALIDAD	
		DIVISIÓN: MANTENIMIENTO DEPTO. CONTRATOS	OBRA: REGIONAL 10 DEMOLICIÓN Y CONSTRUCCIÓN DE GALPÓN
SECCIÓN:		DEPARTAMENTO: LAVALLEJA	LOCALIDAD: MINAS
FECHA: 5/2022 ESCALA: 10000/150	EQUIPO TECNICO: ARO. G. CORBALAN ING. L. FERREIRA	GERENTE REGIONAL: ING. J. ALESSANDRI	GERENTE: ING. J. L. MARTUCCI
RUTA DE ARCHIVO DIGITAL:		DIRECTOR: SR. HERNÁN CIGANDA	