


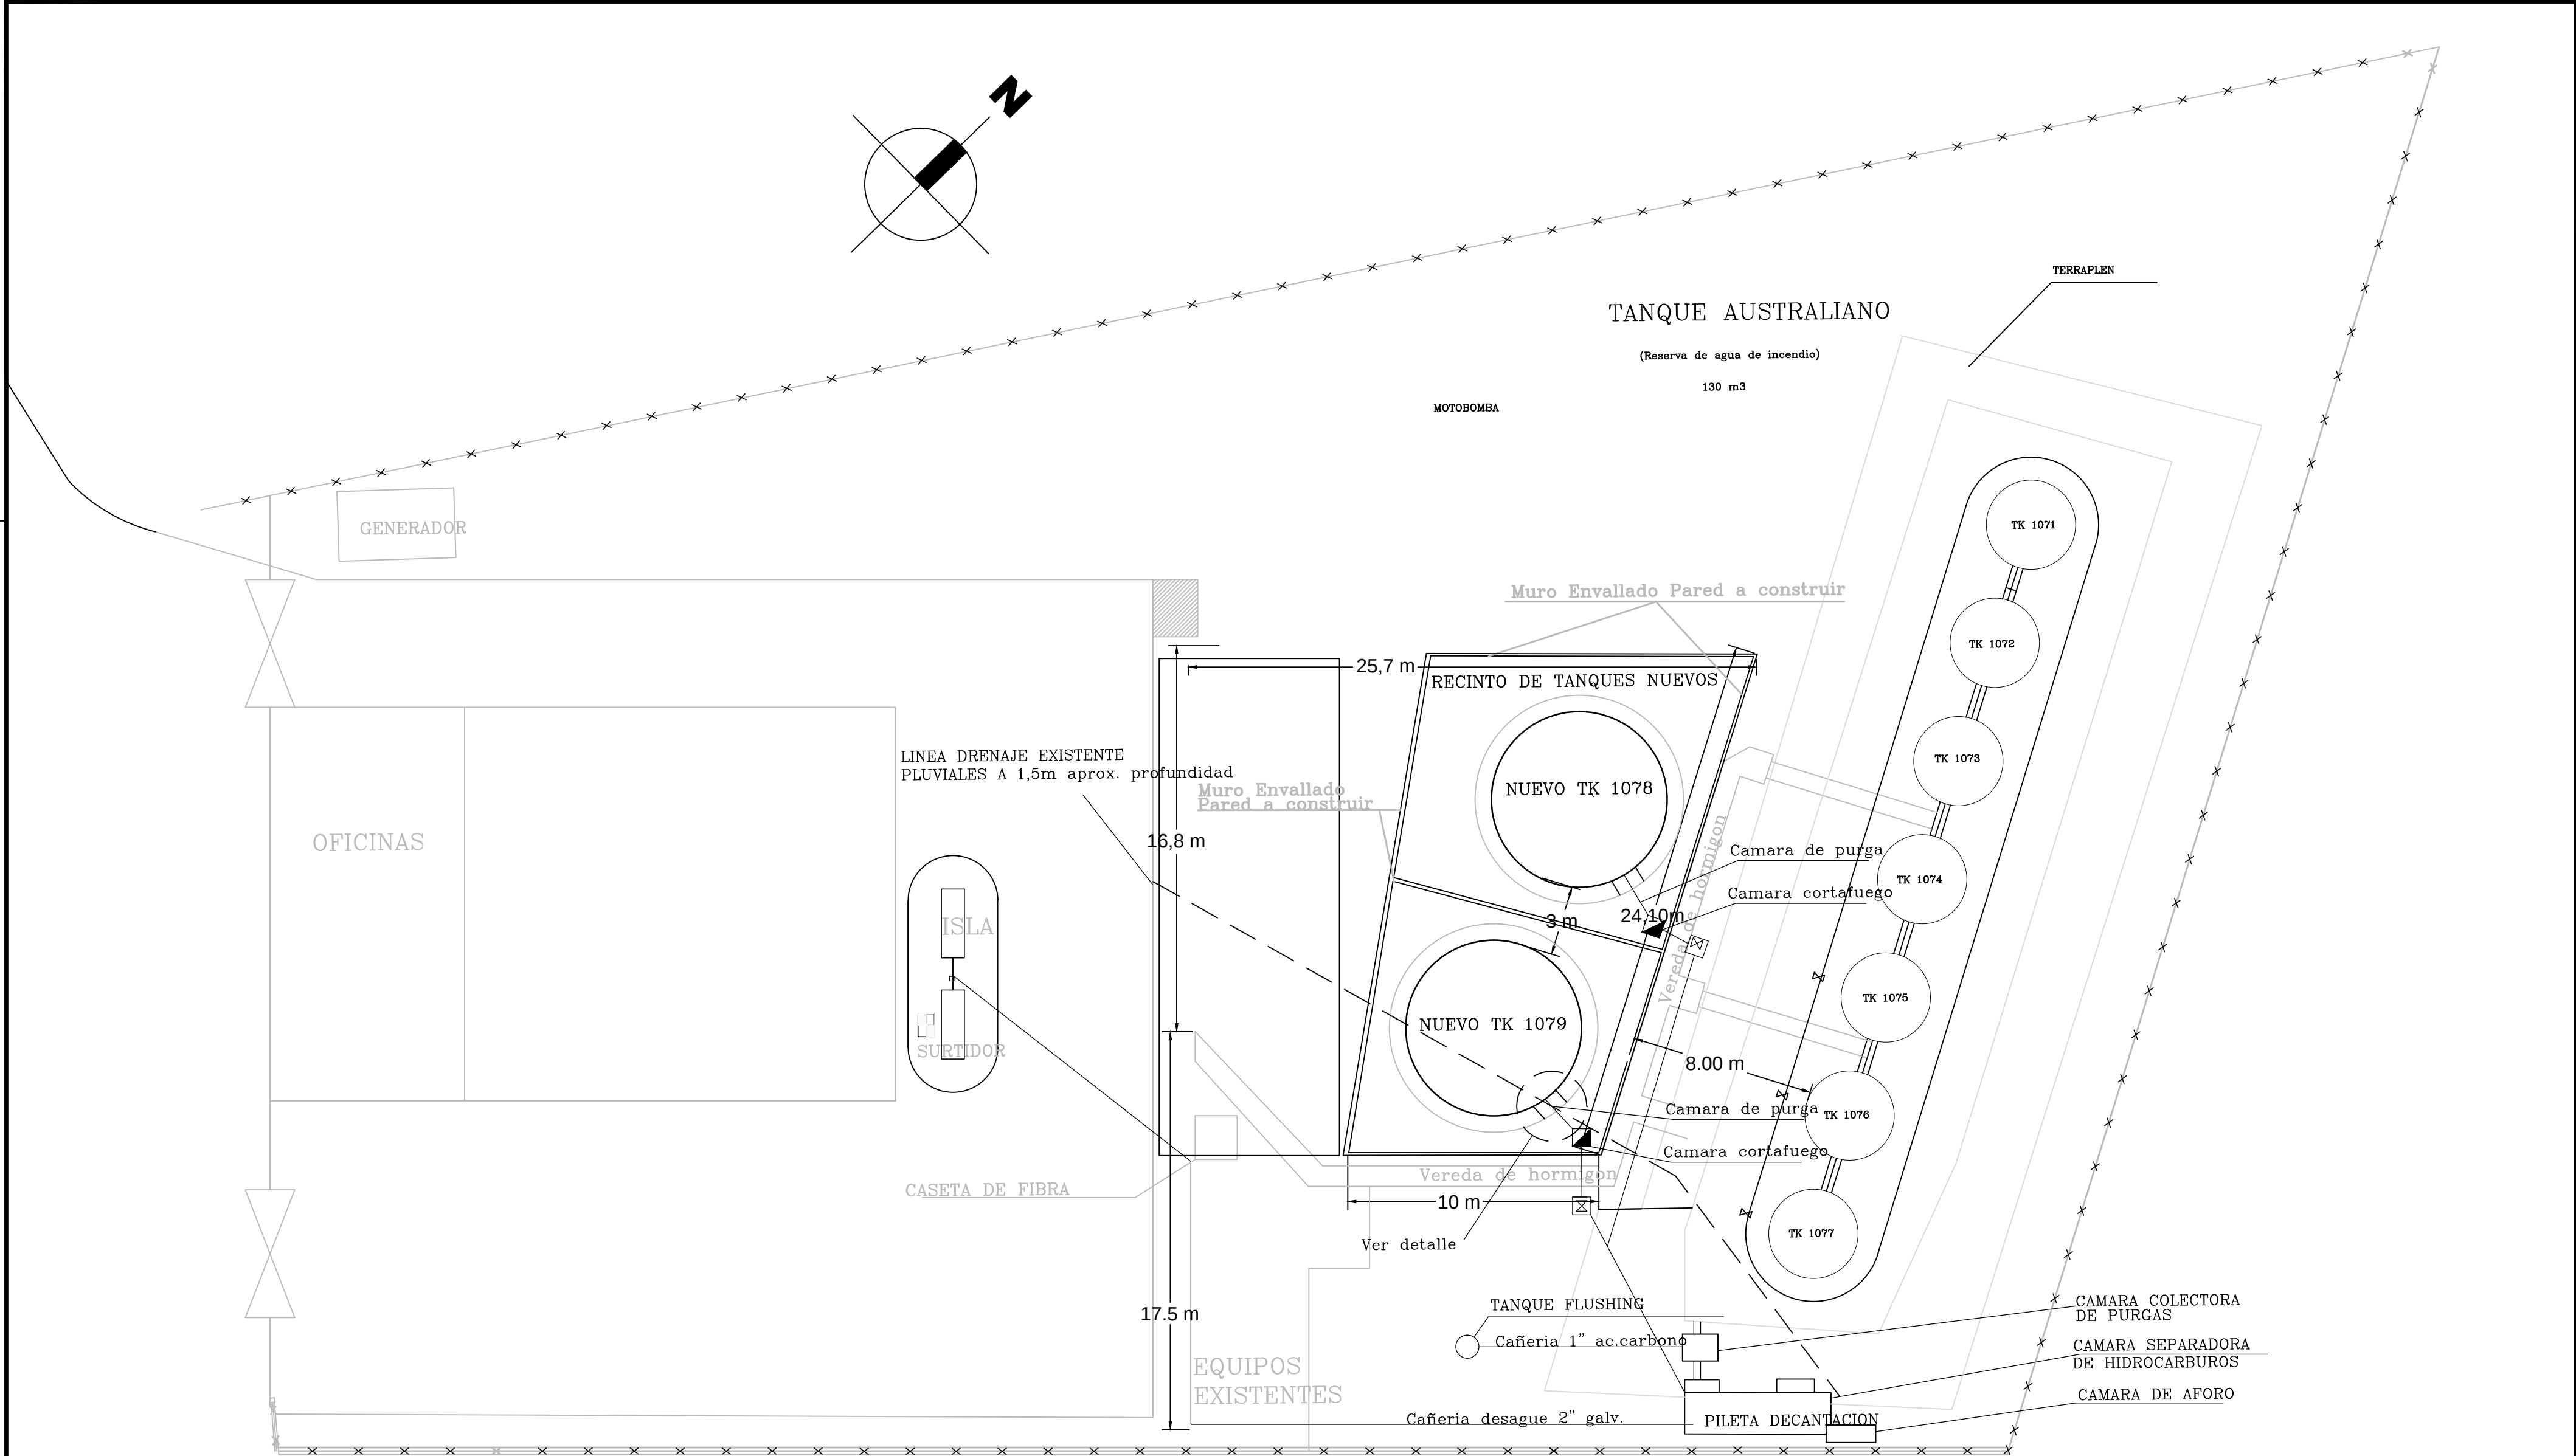


NOTAS

— Las medidas estan dadas en metros y son aproximadas, salvo donde se indique otra unidad.

— Ver detalle de camara cortafuego plano 2000-D 19 R3.

DETALLE

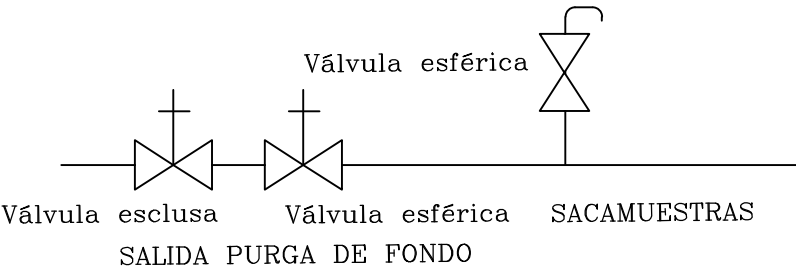

ESTE PLANO HA SIDO PREPARADO MEDIANTE UN SISTEMA GRAFICO COMPUTARIZADO Y NO DEBE SER MODIFICADO MANUALMENTE



NEGOCIOS ENERGÉTICOS
MANTENIMIENTO E INGENIERÍA
INGENIERÍA Y OBRAS
ESTUDIOS

DETALLE DE REVISION		REV.	FECHA	POR	APROB.
PROYECTADO	Ing. G. Silva / Téc. G. Almada				
DIBUJADO	Téc. G. Almada / Omar Grass				14-03-16
REVISADO	Ing. Guillermo Silva				
JEFE	Ing. Alejandro Fernández				
GERENTE	Ing. Diego Irabedra				
SOLICITANTE	Ing. Alejandro Fernandez				
SOLICITANTE	Ing. D. Irabedra				

EXP. N°

ORDEN SAP

ESCALA 1:200

NUMERO 0646-42

PLANTA Aerocombustibles
TANQUES 1078 y 1079
Drenajes y purgas