



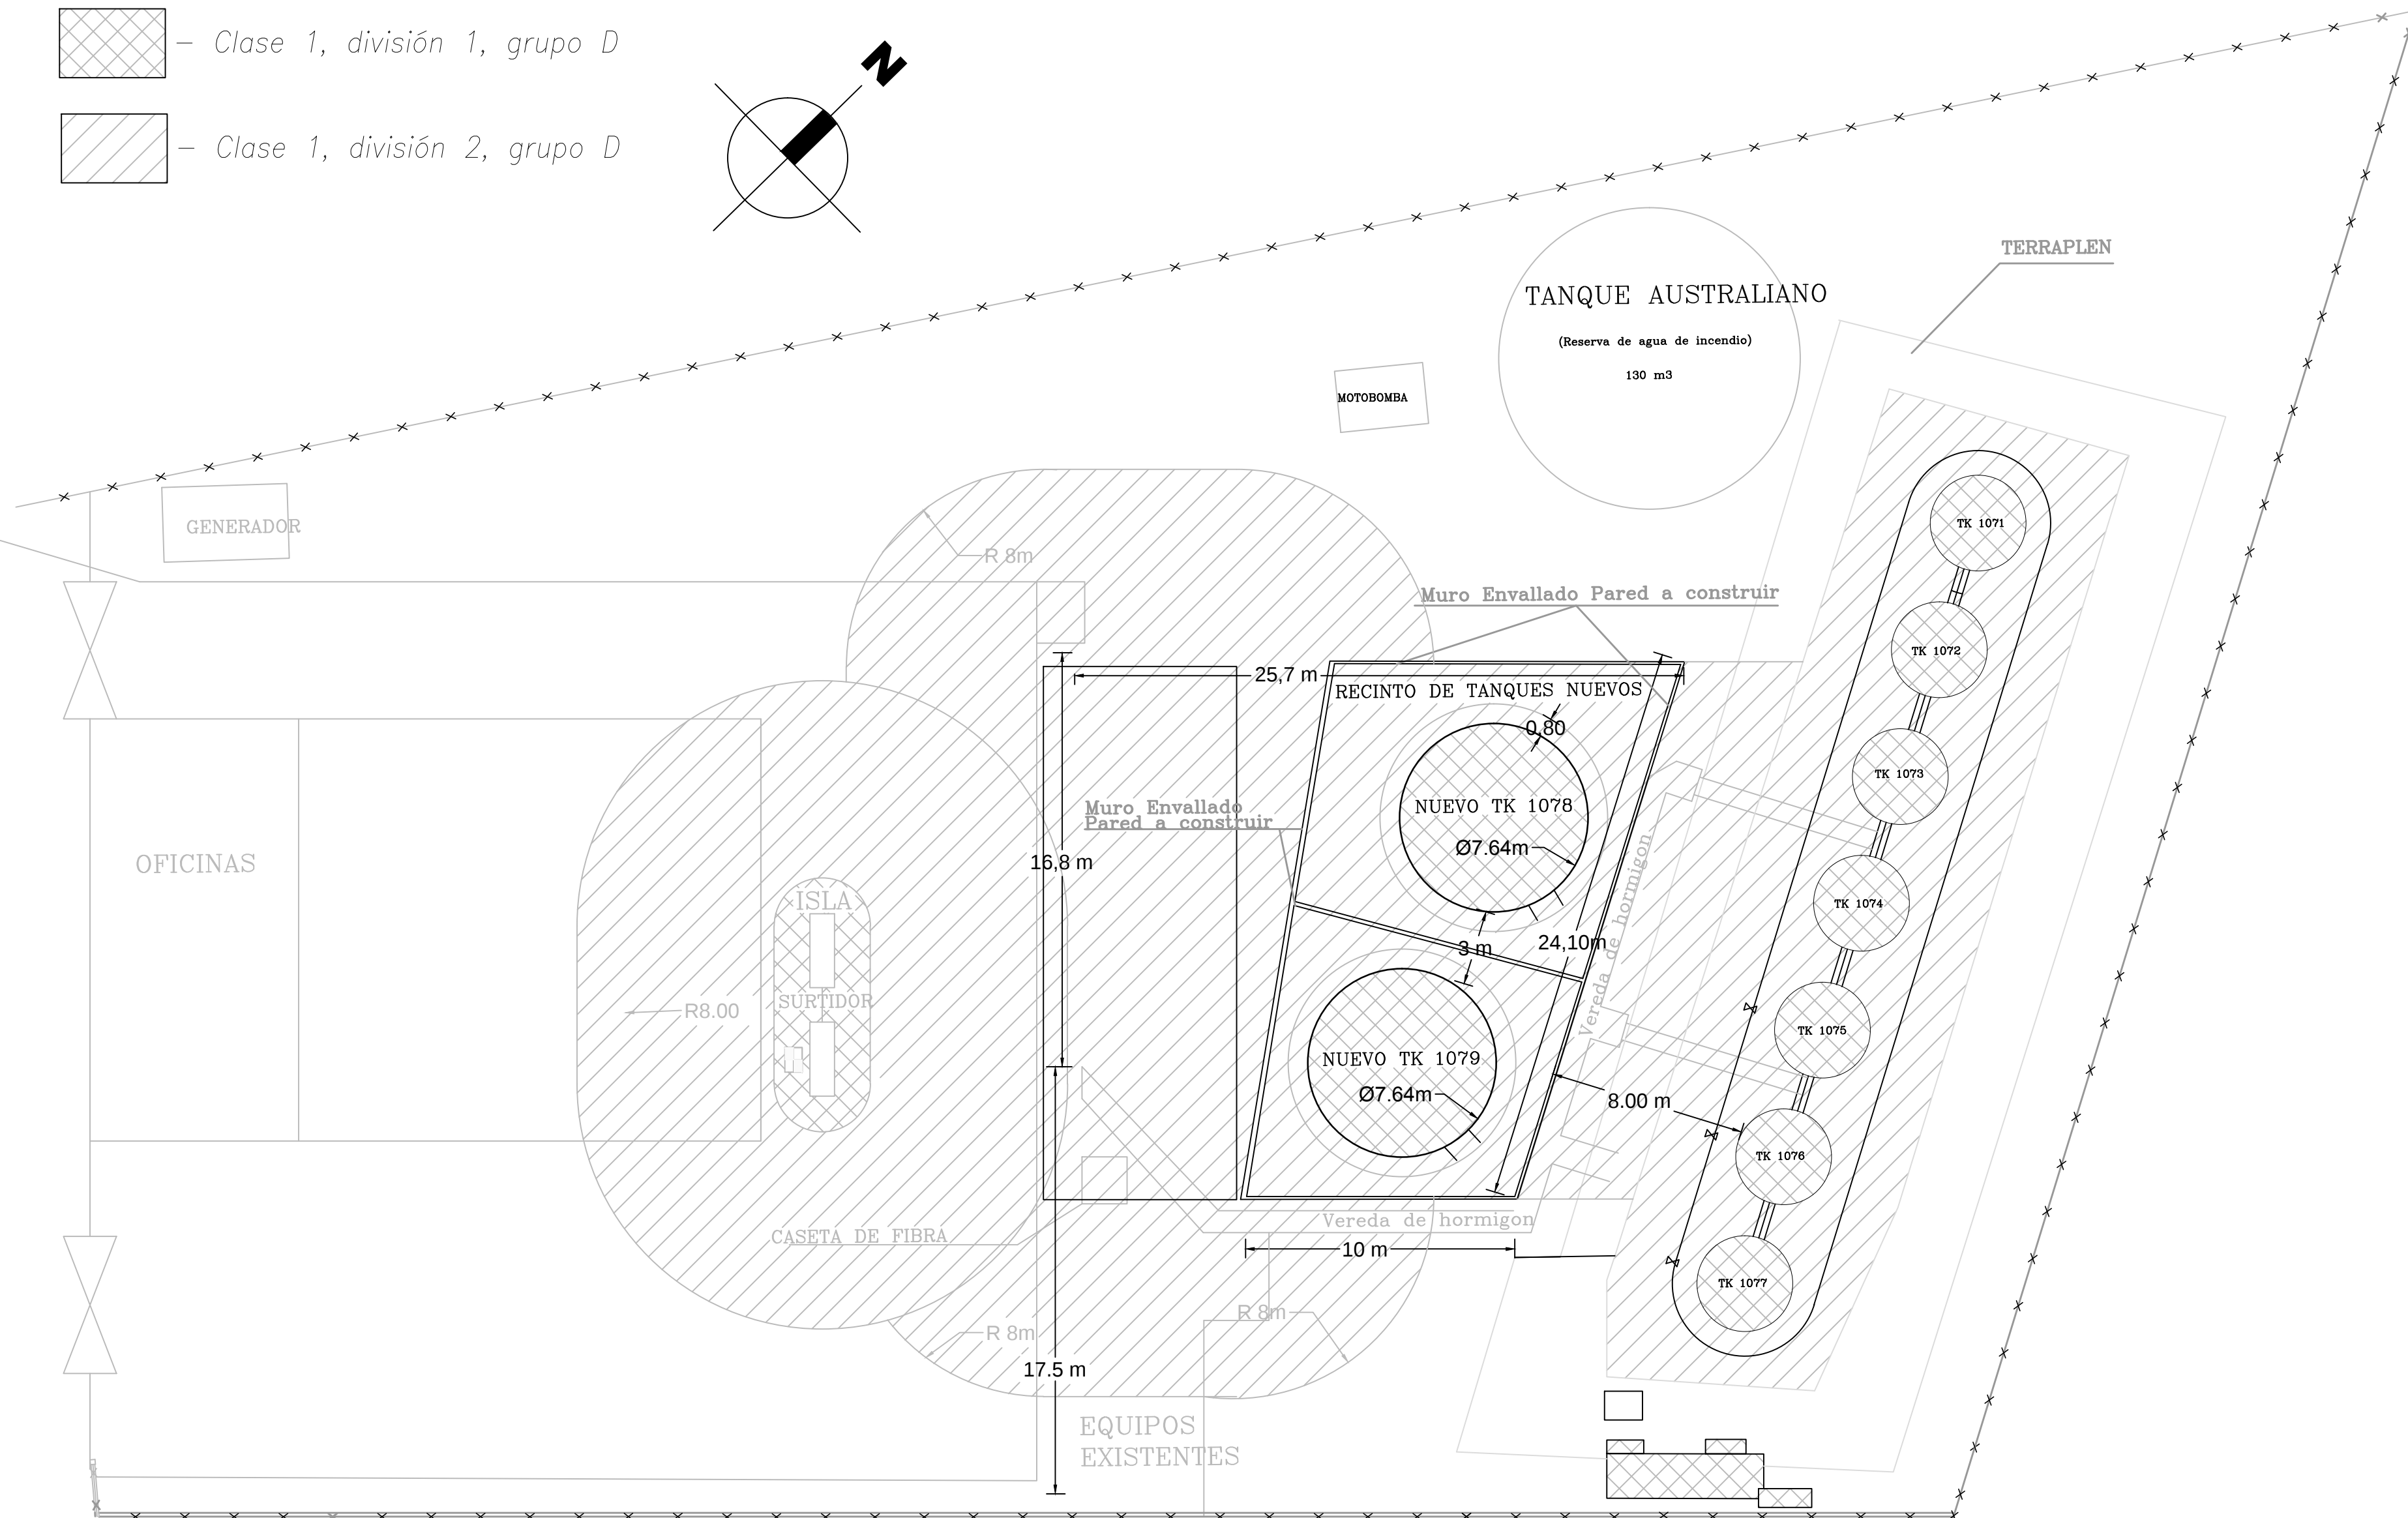

NOTAS

- Las medidas están dadas en metros y son aproximadas, salvo donde se indique otra unidad.
- Todas las trincheras serán clasificadas como Clase 1, división 1.

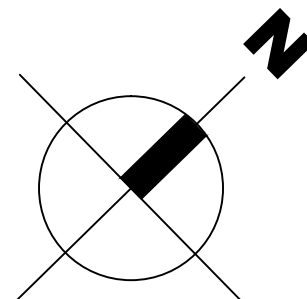

ANCAP

NEGOCIOS ENERGÉTICOS
MANTENIMIENTO E INGENIERÍA
INGENIERÍA Y OBRAS
ESTUDIOS

Corrección de notas y cambios en áreas	1	14/04/2016	OGP	AFA	
DETALLE DE REVISION	REV.	FECHA	POR	APROB	
PROYECTADO	NOMBRE		FIRMA		FECHA
DIBUJADO	Ing. G. Silva				14-03-16
REVISADO	Ing. Omar Grassi				
JEFE	Ing. Guillermo Silva				
GERENTE	Ing. Alejandro Fernández				
SOLICITANTE	Ing. Diego Irabedra				
SOLICITANTE	Ing. Alejandro Fernandez				
SOLICITANTE	Ing. D. Irabedra				

PLANTA Aerocombustibles

TANQUES 1078 y 1079

Clasificación de áreas

EXP. N°	ORDEN SAP
ESCALA	1:200
NUMERO	0646-44