


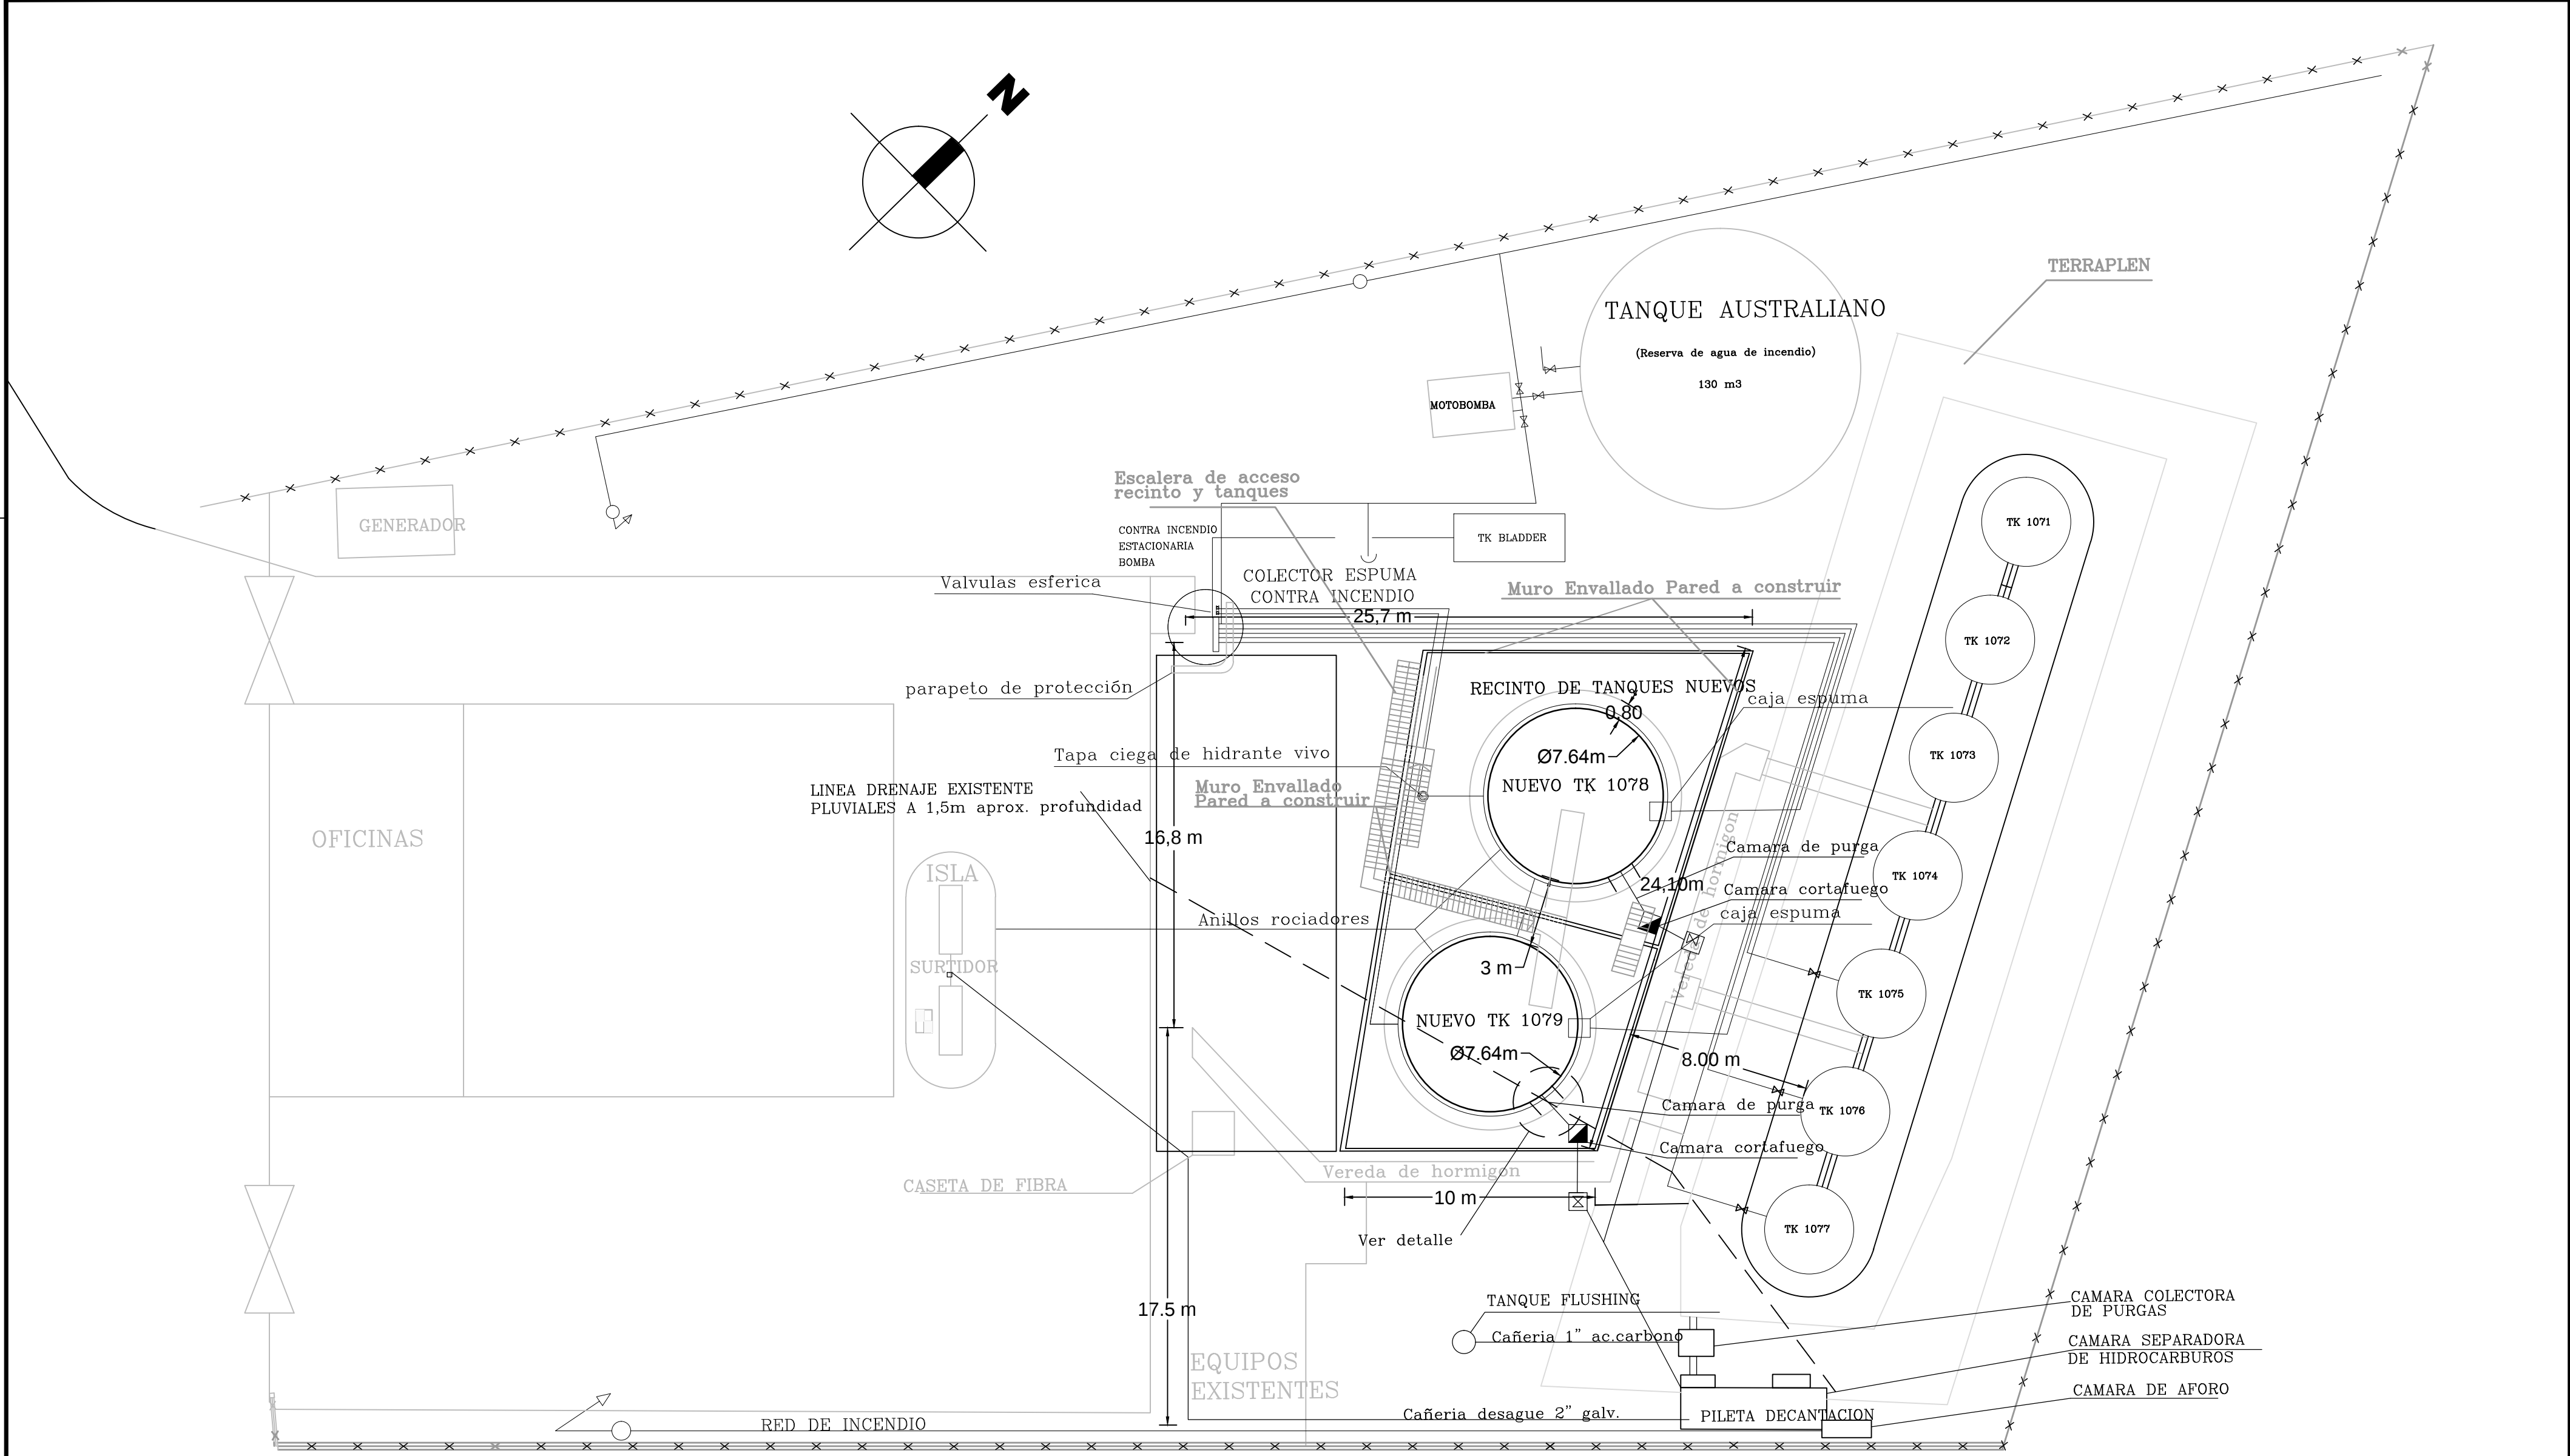

NOTAS

- Las medidas estan dadas en metros y son aproximadas, salvo donde se indique otra unidad.
- Las escaleras de acceso a los envallados deberan contar con barandas.
- Dentro del envallado se pavimentara con hormigón según memoria técnica.

ESTE PLANO HA SIDO PREPARADO MEDIANTE UN SISTEMA GRAFICO COMPUTARIZADO Y NO DEBE SER MODIFICADO MANUALMENTE



NEGOCIOS ENERGÉTICOS  
MANTENIMIENTO E INGENIERÍA  
INGENIERÍA Y OBRAS  
ESTUDIOS

|                                                     |                          |       |            |          |        |
|-----------------------------------------------------|--------------------------|-------|------------|----------|--------|
| Modificación escalera de acceso a recinto y tanques |                          | 1     | 27/04/2016 | OGP      | AFA    |
| DETALLE DE REVISION                                 |                          | REV.  | FECHA      | POR      | APROB. |
| PROYECTADO                                          | NOMBRE                   | FIRMA |            | FECHA    |        |
| DIBUJADO                                            | Omar Grassi              |       |            | 14-03-16 |        |
| REVISADO                                            | Ing. Guillermo Silva     |       |            |          |        |
| JEFE                                                | Ing. Alejandro Fernández |       |            |          |        |
| GERENTE                                             | Ing. Diego Irabedra      |       |            |          |        |
| SOLICITANTE                                         | Ing. Alejandro Fernandez |       |            |          |        |
| SOLICITANTE                                         | Ing. D. Irabedra         |       |            |          |        |

EXP. N°

ORDEN SAP

ESCALA

1:200

NUMERO

0646-41

PLANTA Aerocombustibles

TANQUES 1078 y 1079

Obra civil