
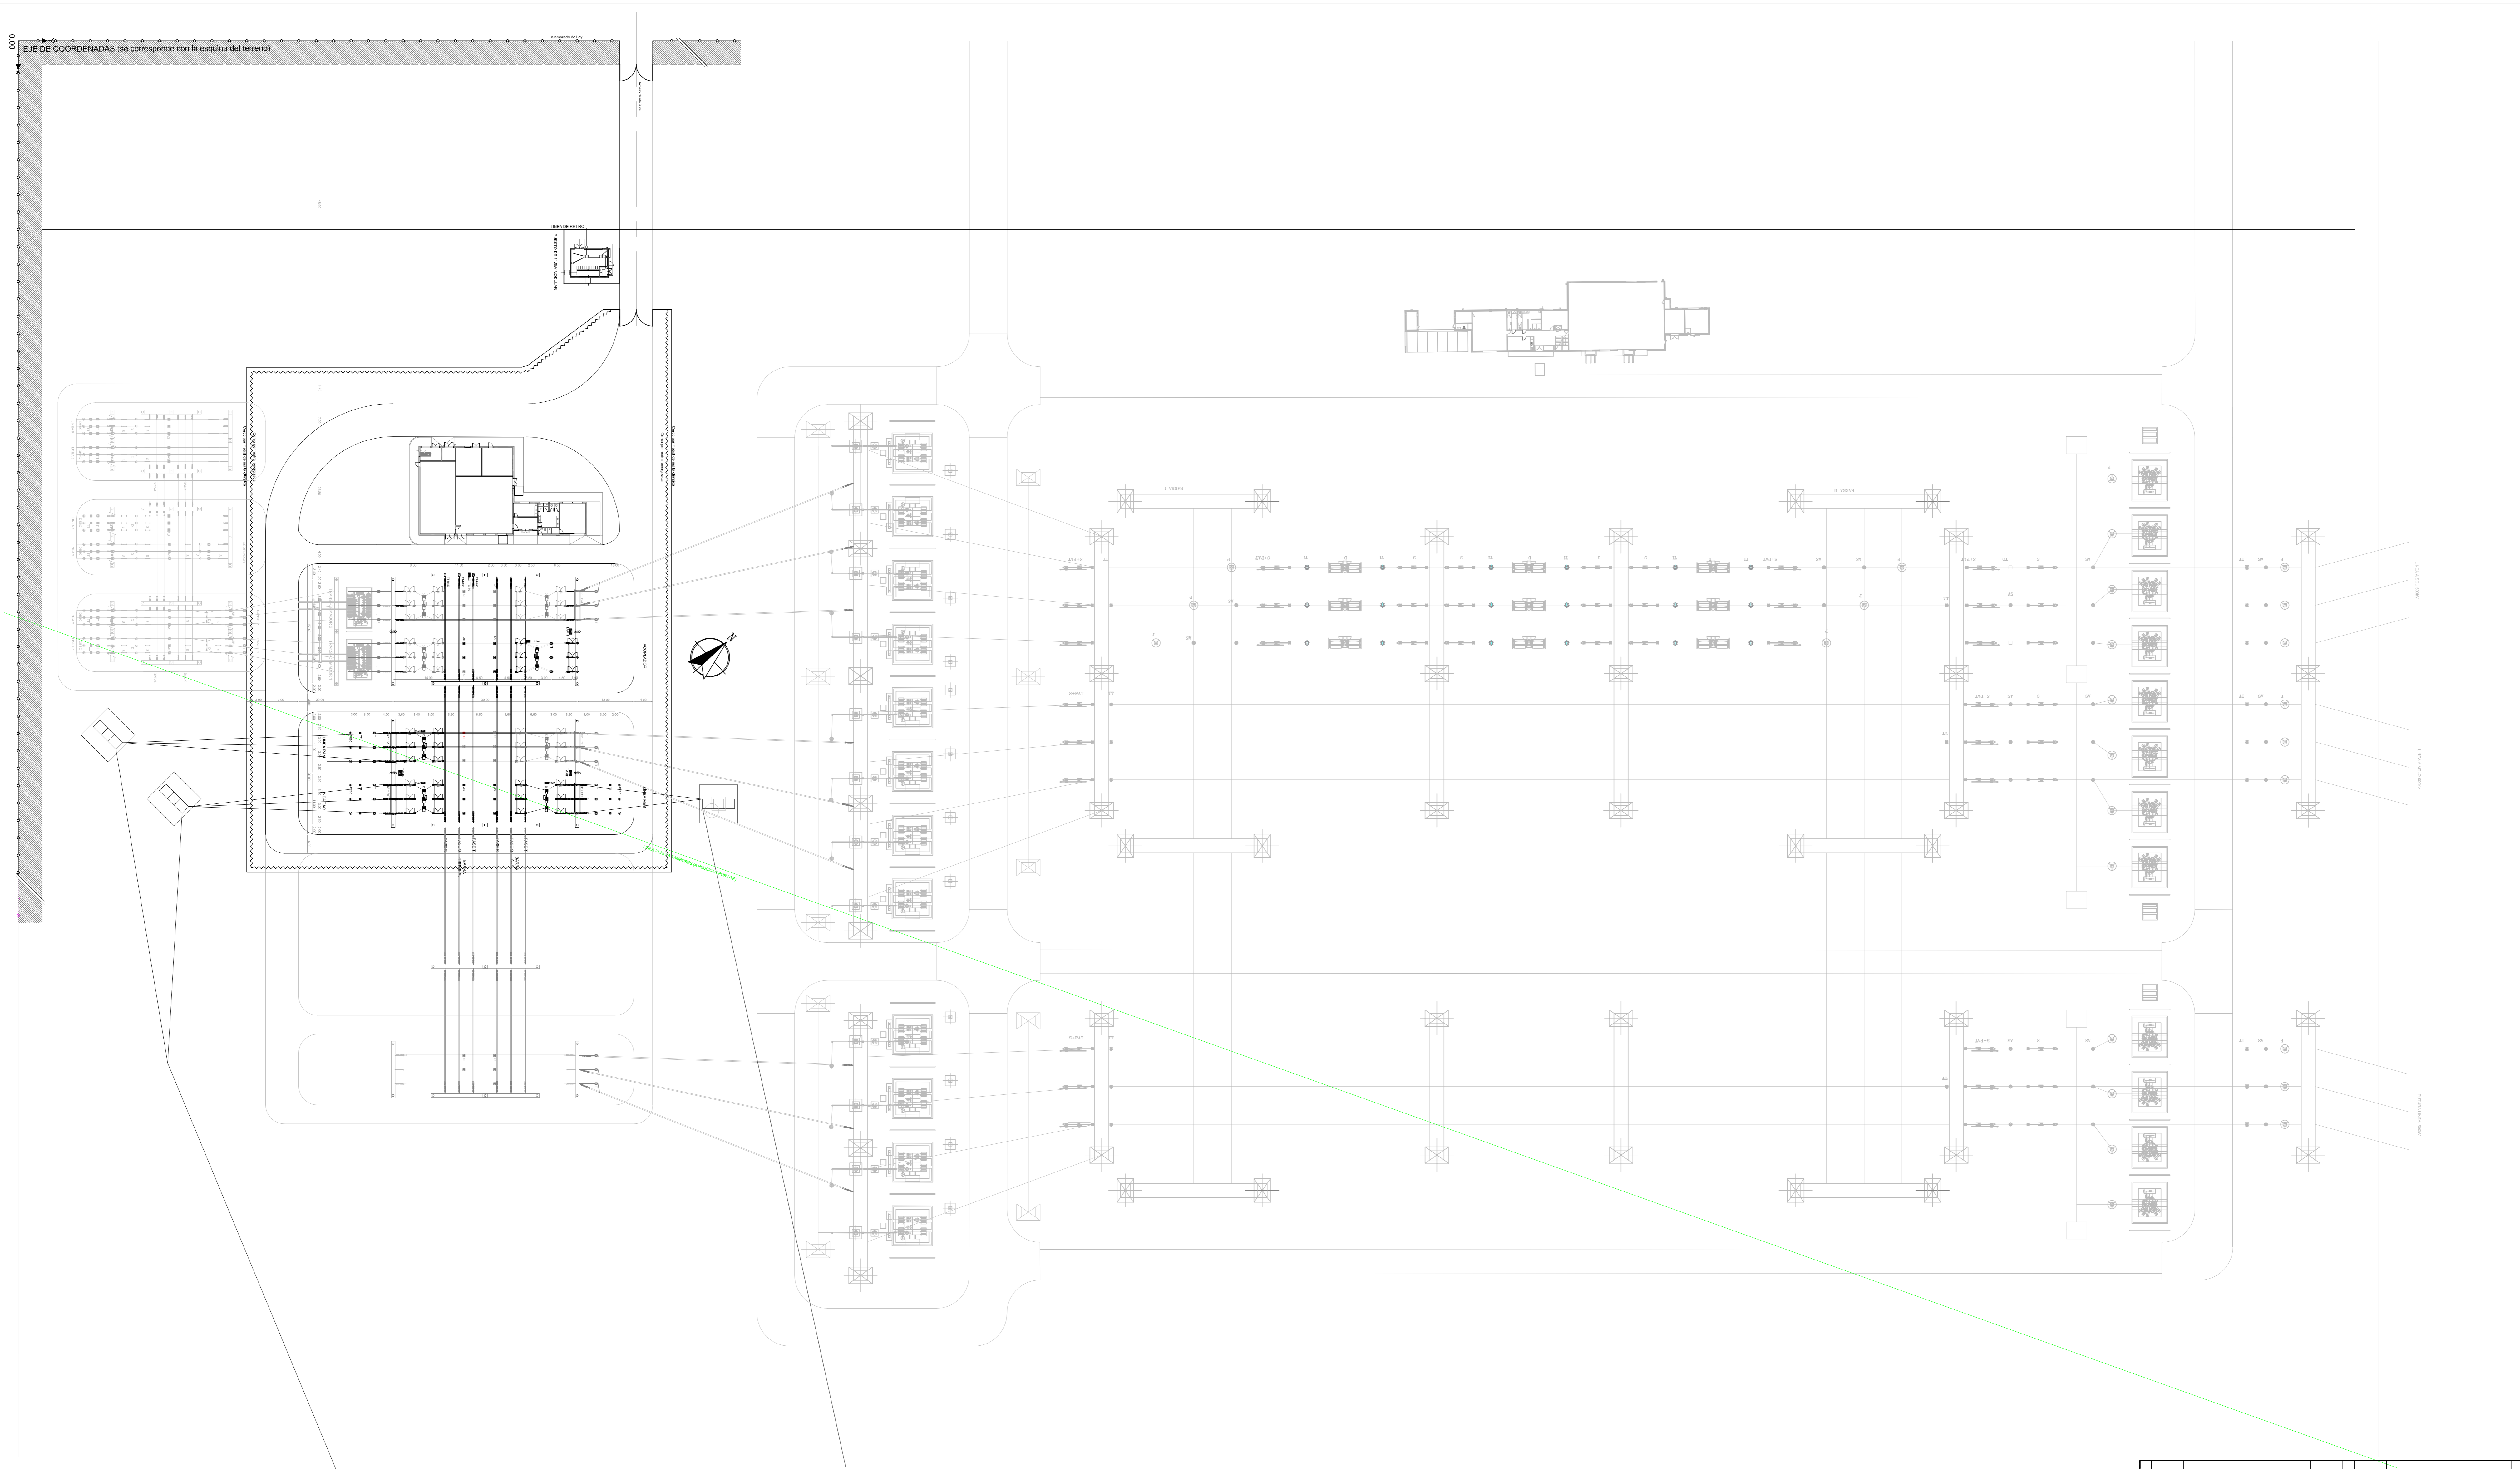


EJE DE COORDENADAS (se corresponde con la esquina del terreno)

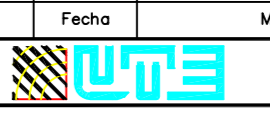

REFERENCIAS:
— A CONSTRUIR
— PROYECCIONES FUTURAS 500kV y 60kV

24/05/16	Ubicación: Puesto de 31.5kV Modular	C. Sorens			
Fecha	Modificaciones	Elaborado	Firma	Modificaciones	Aprobado
 GERENCIA SECTOR ESTUDIOS Y PROYECTOS					
ESTACIONES TACUAREMBO B Y FUTURA TA5 PLANTA GENERAL					
PROYECTADO V. Mechin	DESEÑADO P. Vignolo	CONTROLADO V. Mechin	APROBADO C. Seane	FECHA 12/2016	ESCALA 1:250
				PLANO CX-TAB-35	CAD