


LIMITE DEL TRAMO N° 2

PARA CONTINUACION
VER TRAMO N° 3

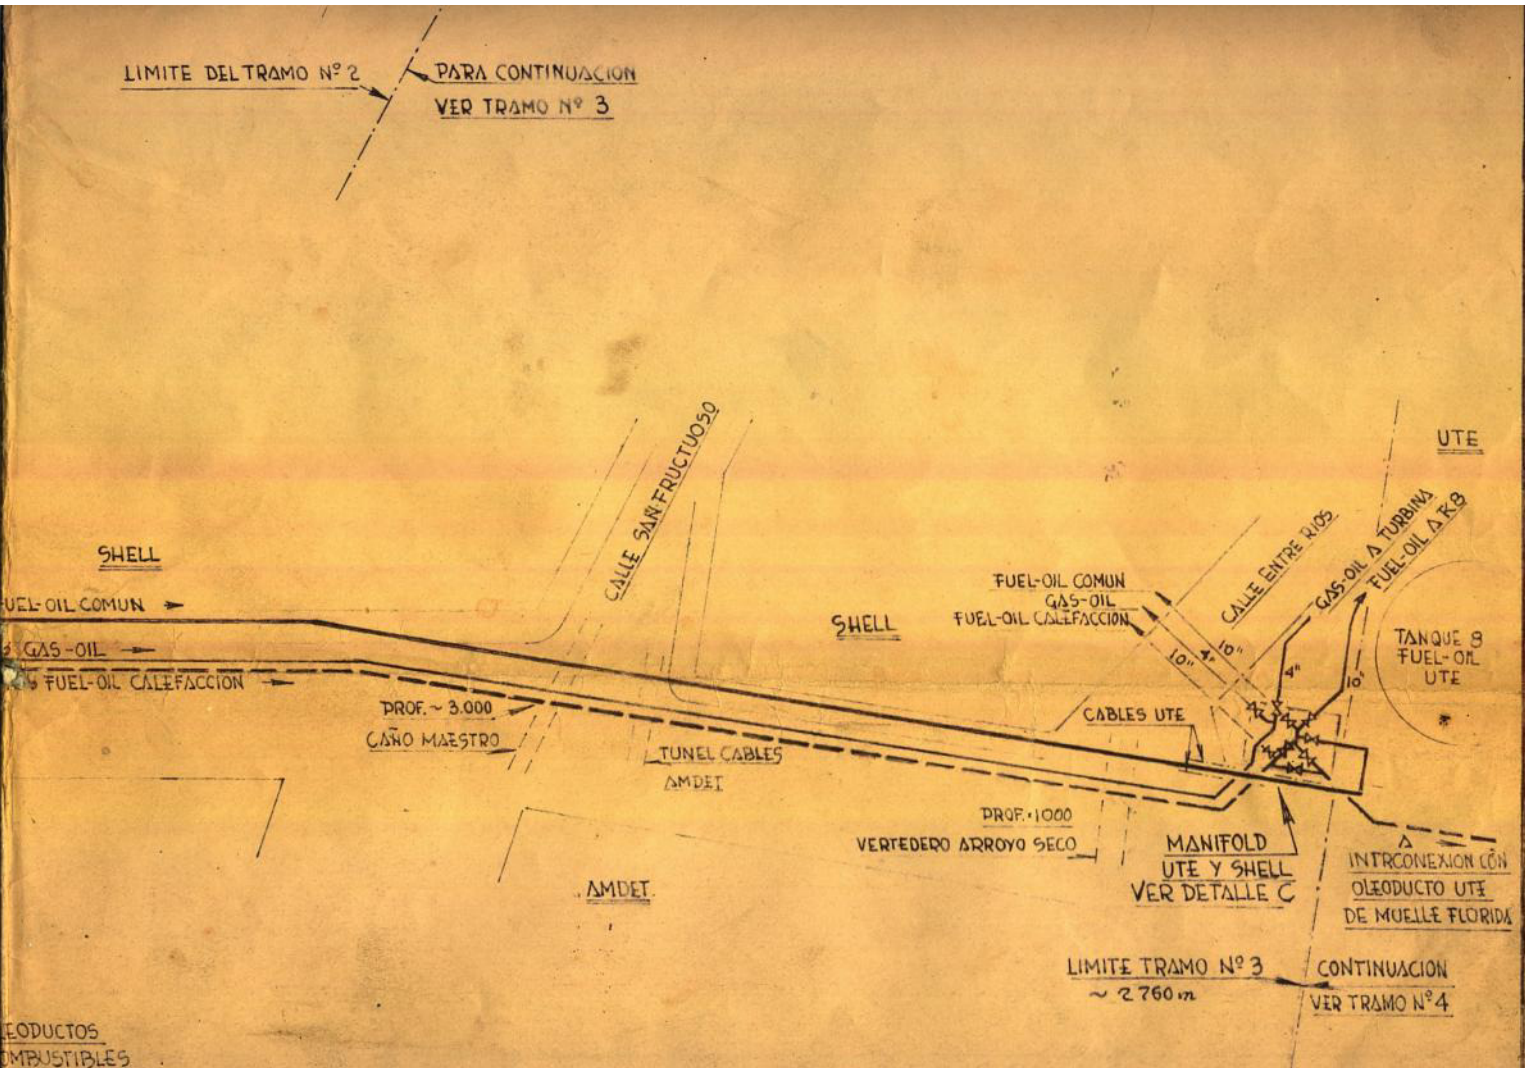

OLEODUCTOS
COMBUSTIBLES

12" PARA FUEL-OIL COMUN.
10" PARA FUEL-OIL CALEFACCION.
6" PARA GAS-OIL.