


PROYECTO DE VIDEO VIGILANCIA – LA TABLADA (Fase 1)

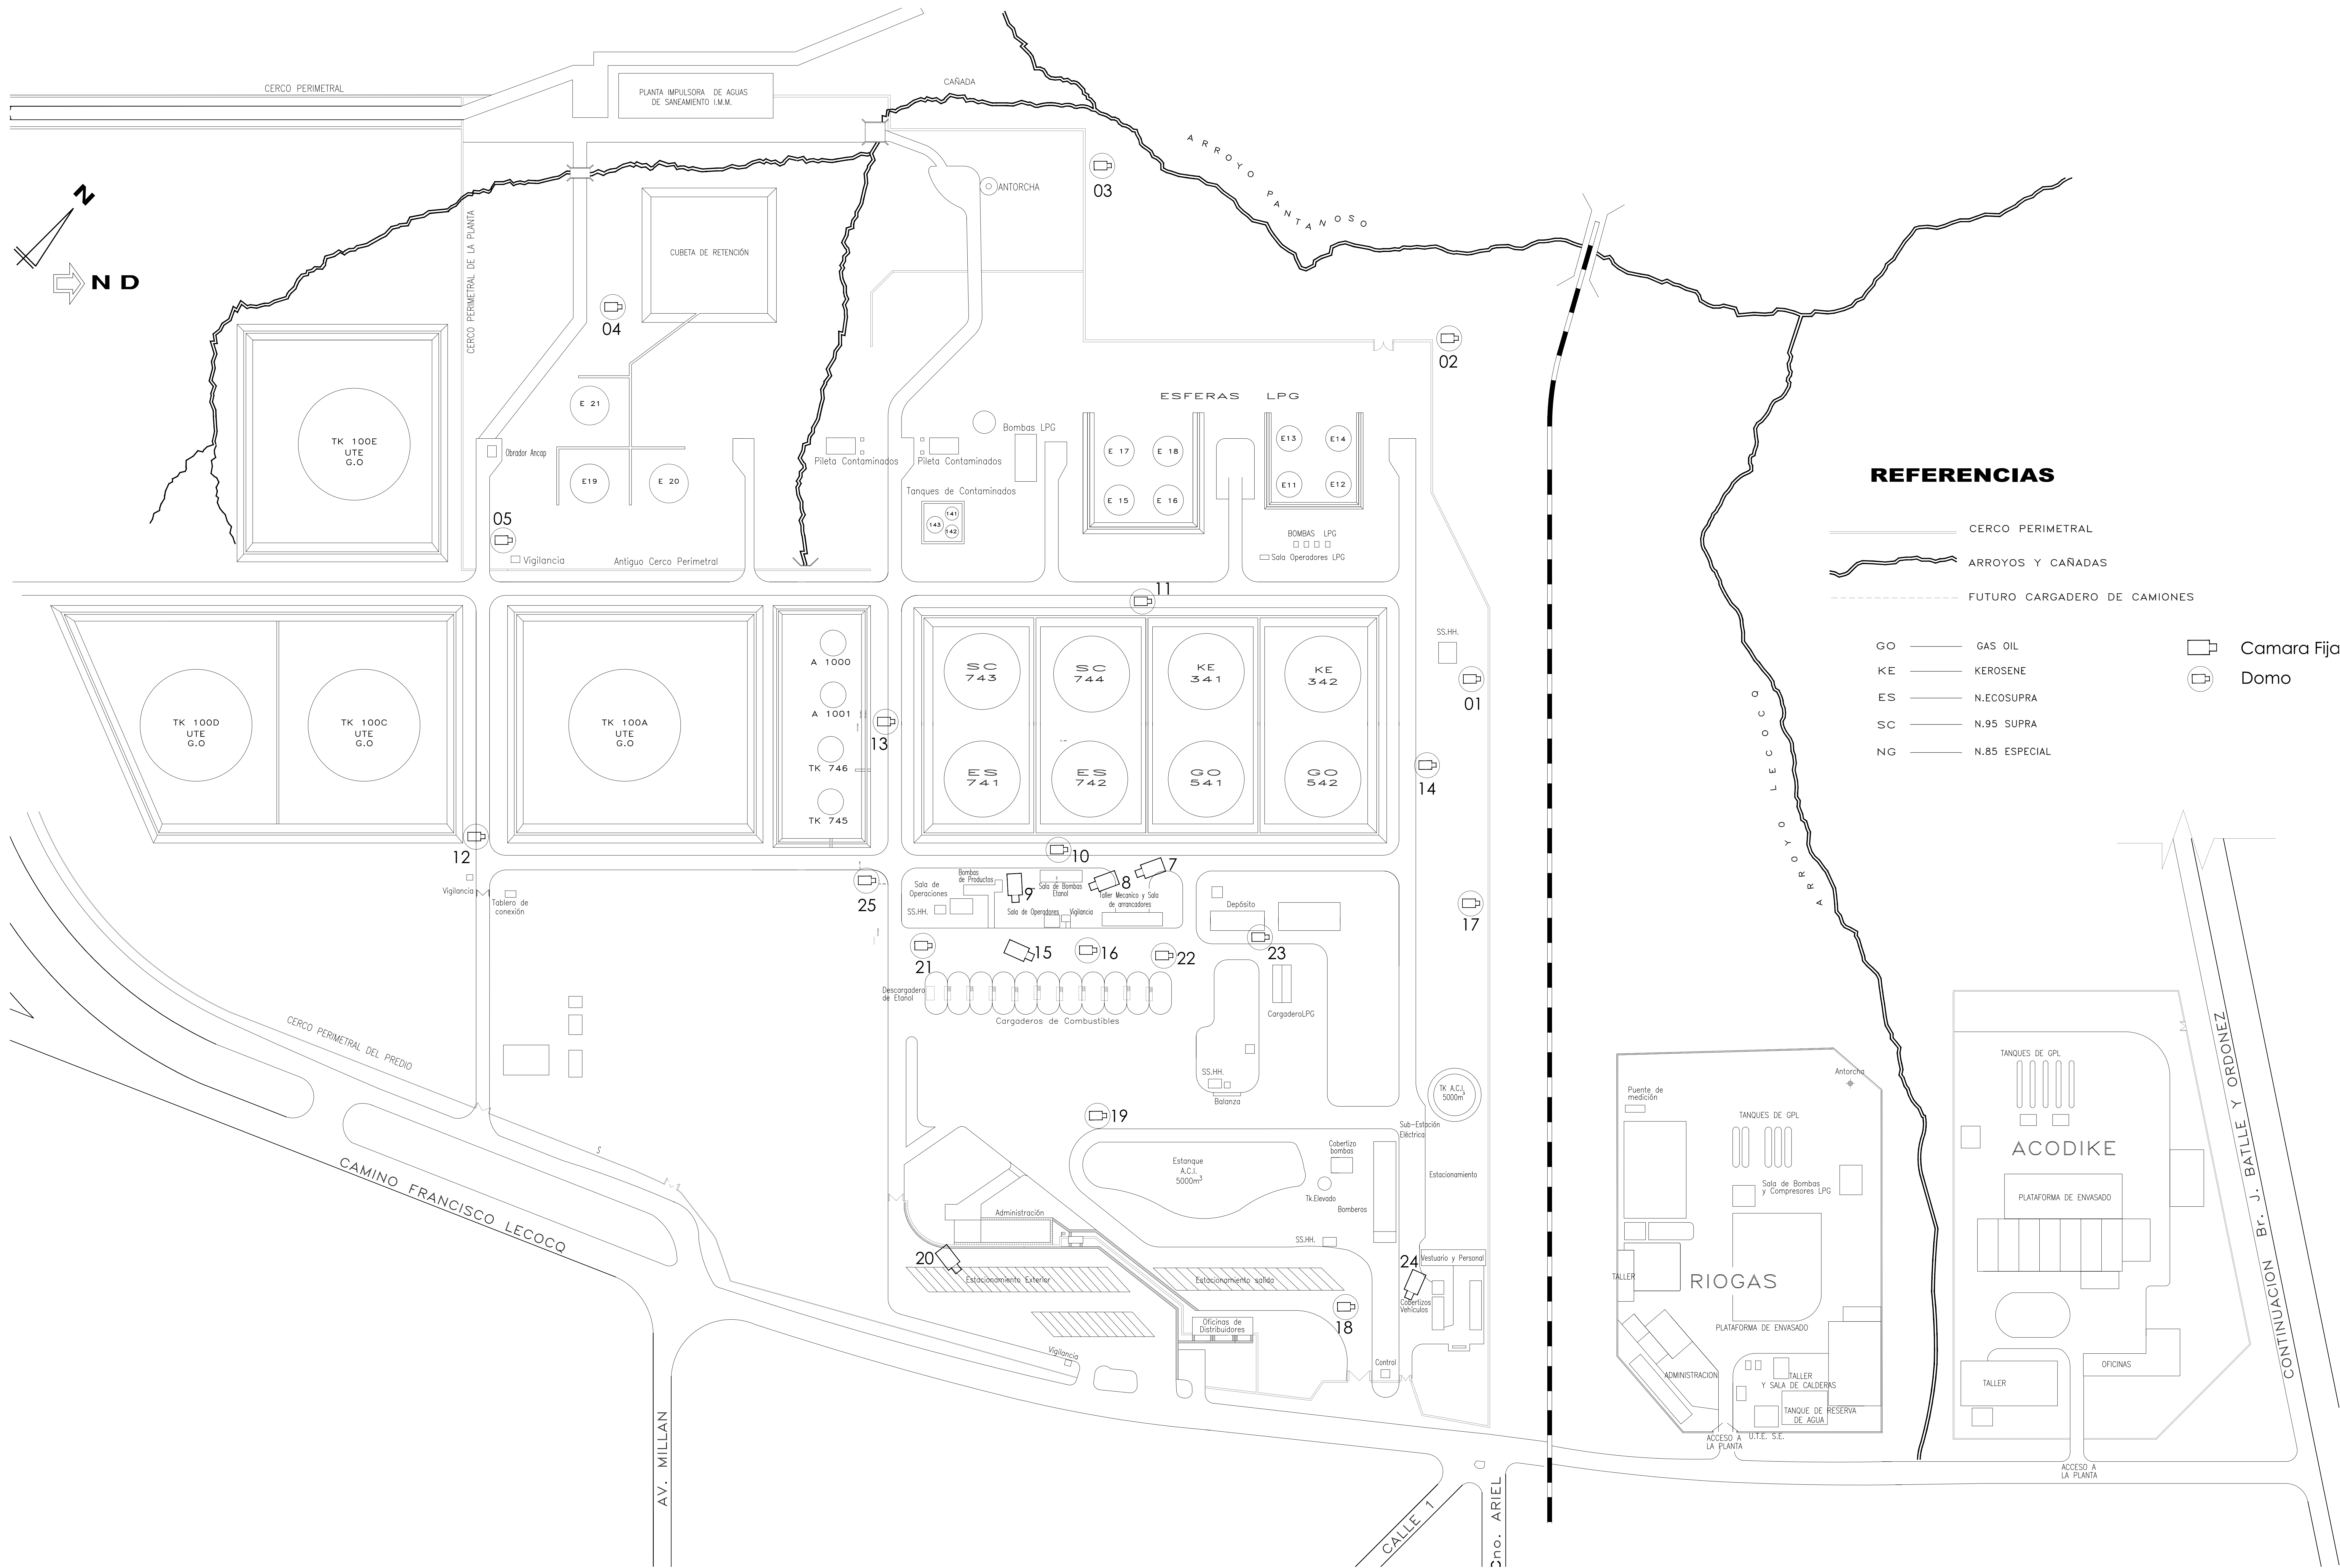

REFERENCIAS

- CERCO PERIMETRAL
- ARROYOS Y CAÑADAS
- FUTURO CARGADERO DE CAMIONES
- GO GAS OIL
- KE KEROSENE
- ES N.ECOSUPRA
- SC N.95 SUPRA
- NG N.85 ESPECIAL
- Camara Fija
- Domo

DOMOS	1,2,3,4,5,10,11,12,13,14,16,17,18,19,21,22,23,25
CAMARAS FIJAS	7,8,9,15,20,21



UNIDAD NEG. ENERGÉTICOS
GERENCIA DE MANTENIMIENTO
e INGENIERIA
IND. Y CIVIL

Agosto 2010, Futuro cargadero, poliduto
Agosto de Eternia, Tis, Bta. modif. edición

DETALLE DE REVISION	REV	FECHA	FOR	APROB.
RELEVADO				
DISEÑADO				
REVISADO				
JEFE ING. Y GER.				
GER. MANT. E. IND.				
SOLICITA				
SOLICITA				

EXP. N° ORDEN SAO

ESCALA 1:1000

NUMERO 01937-00

PLANTA LA TABLADA
PLANTA GENERAL
LA TABLADA, ACODIKE Y RIOGAS