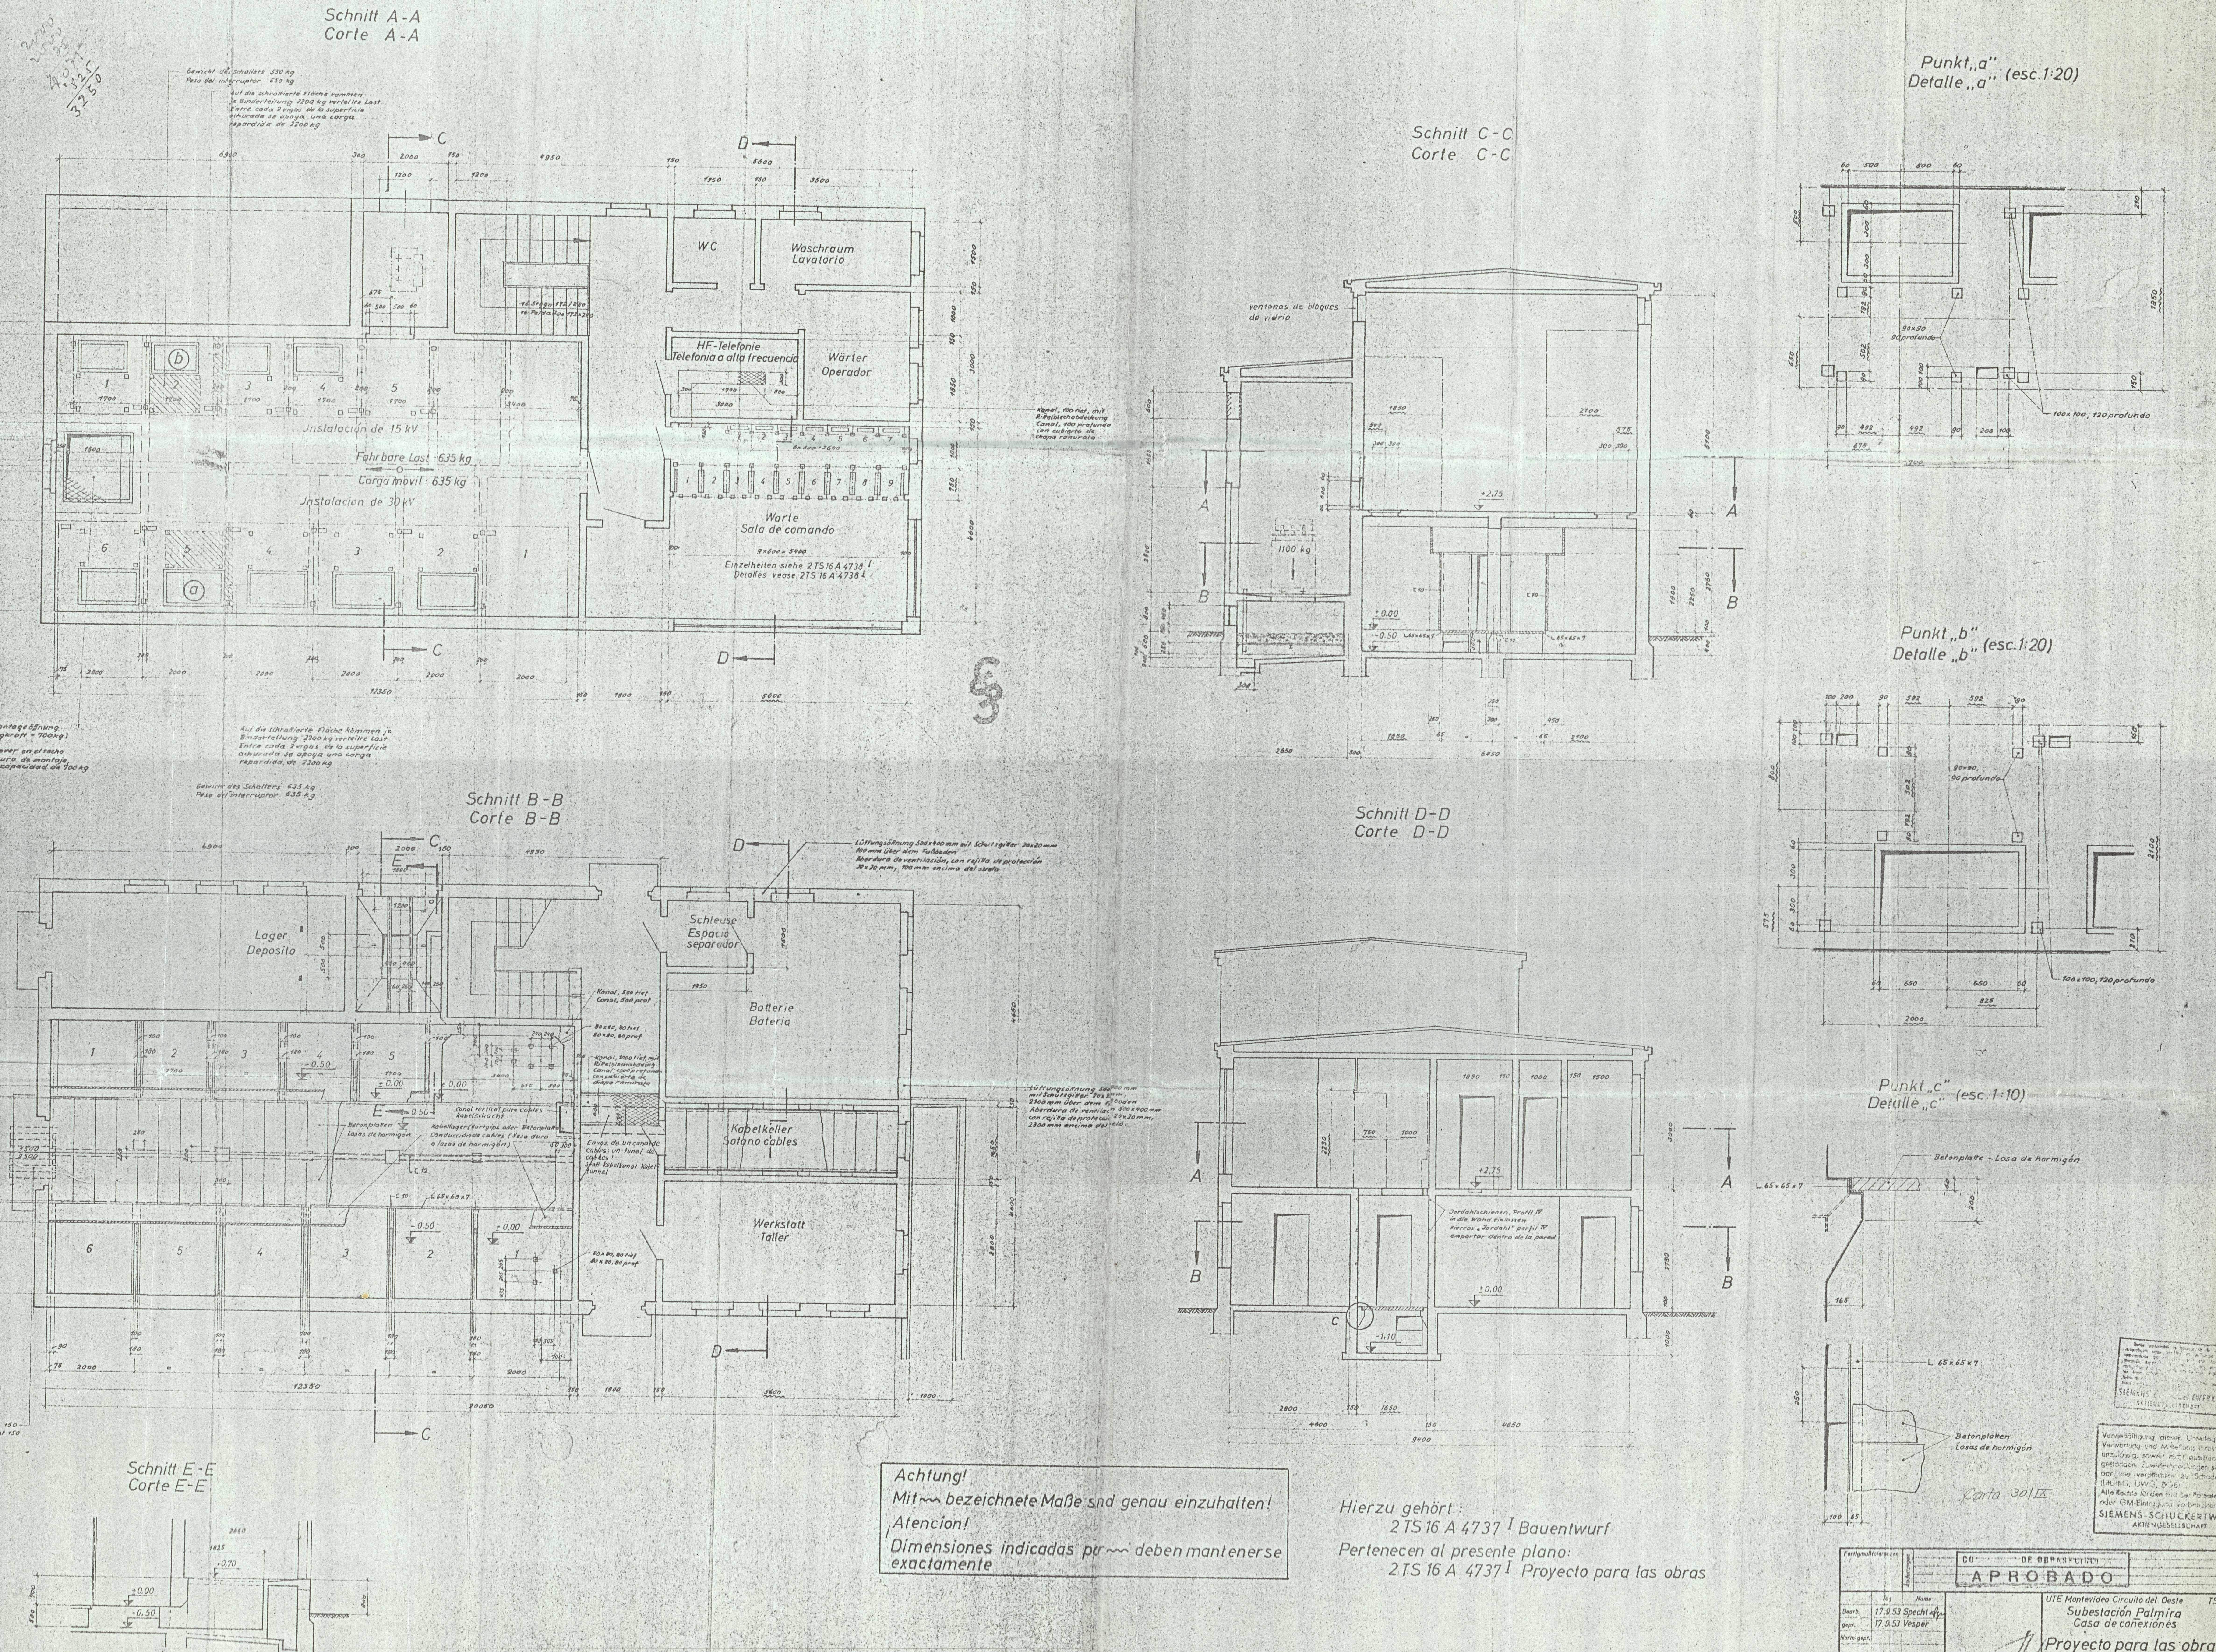

Achtung!
Mit ~~ bezeichnete Maße sind genau einzuhalten!
¡Atencion!
Dimensiones indicadas por ~~ deben mantenerse exactamente

Hierzu gehört:
2TS 16 A 4737 I Bauentwurf
Pertenecen al presente plano:
2TS 16 A 4737 I Proyecto para las obras

Carta 30/IX

Vervielfältigung dieser Unterlage sowie Verwertung und Mitteilung ihres Inhaltes unzulässig, soweit nicht ausdrücklich zugestanden. Zuwiderhandlungen sind strafbar und verpflichten zu Schadenersatz (LitUrhG., UWG., BGB). Alle Rechte für den Fall der Patenterteilung oder GM-Eintragung vorbehalten.
SIEMENS-SCHUCKERTWERKE AKTIENGESELLSCHAFT

CO DE OBRAS	APROBADO	
Bearb. 17.9.53 Specht	UTE Montevideo Circuito del Oeste TS 11	Maßstab Escala 1:50 1:20 1:10
gepr. 17.9.53 Vesper	Subestación Palmira Casa de conexiones	
Norm gepr.	Proyecto para las obras	
SIEMENS-SCHUCKERTWERKE AKTIENGESELLSCHAFT Technische Stammabteilung	0TS 16 A 4737	