


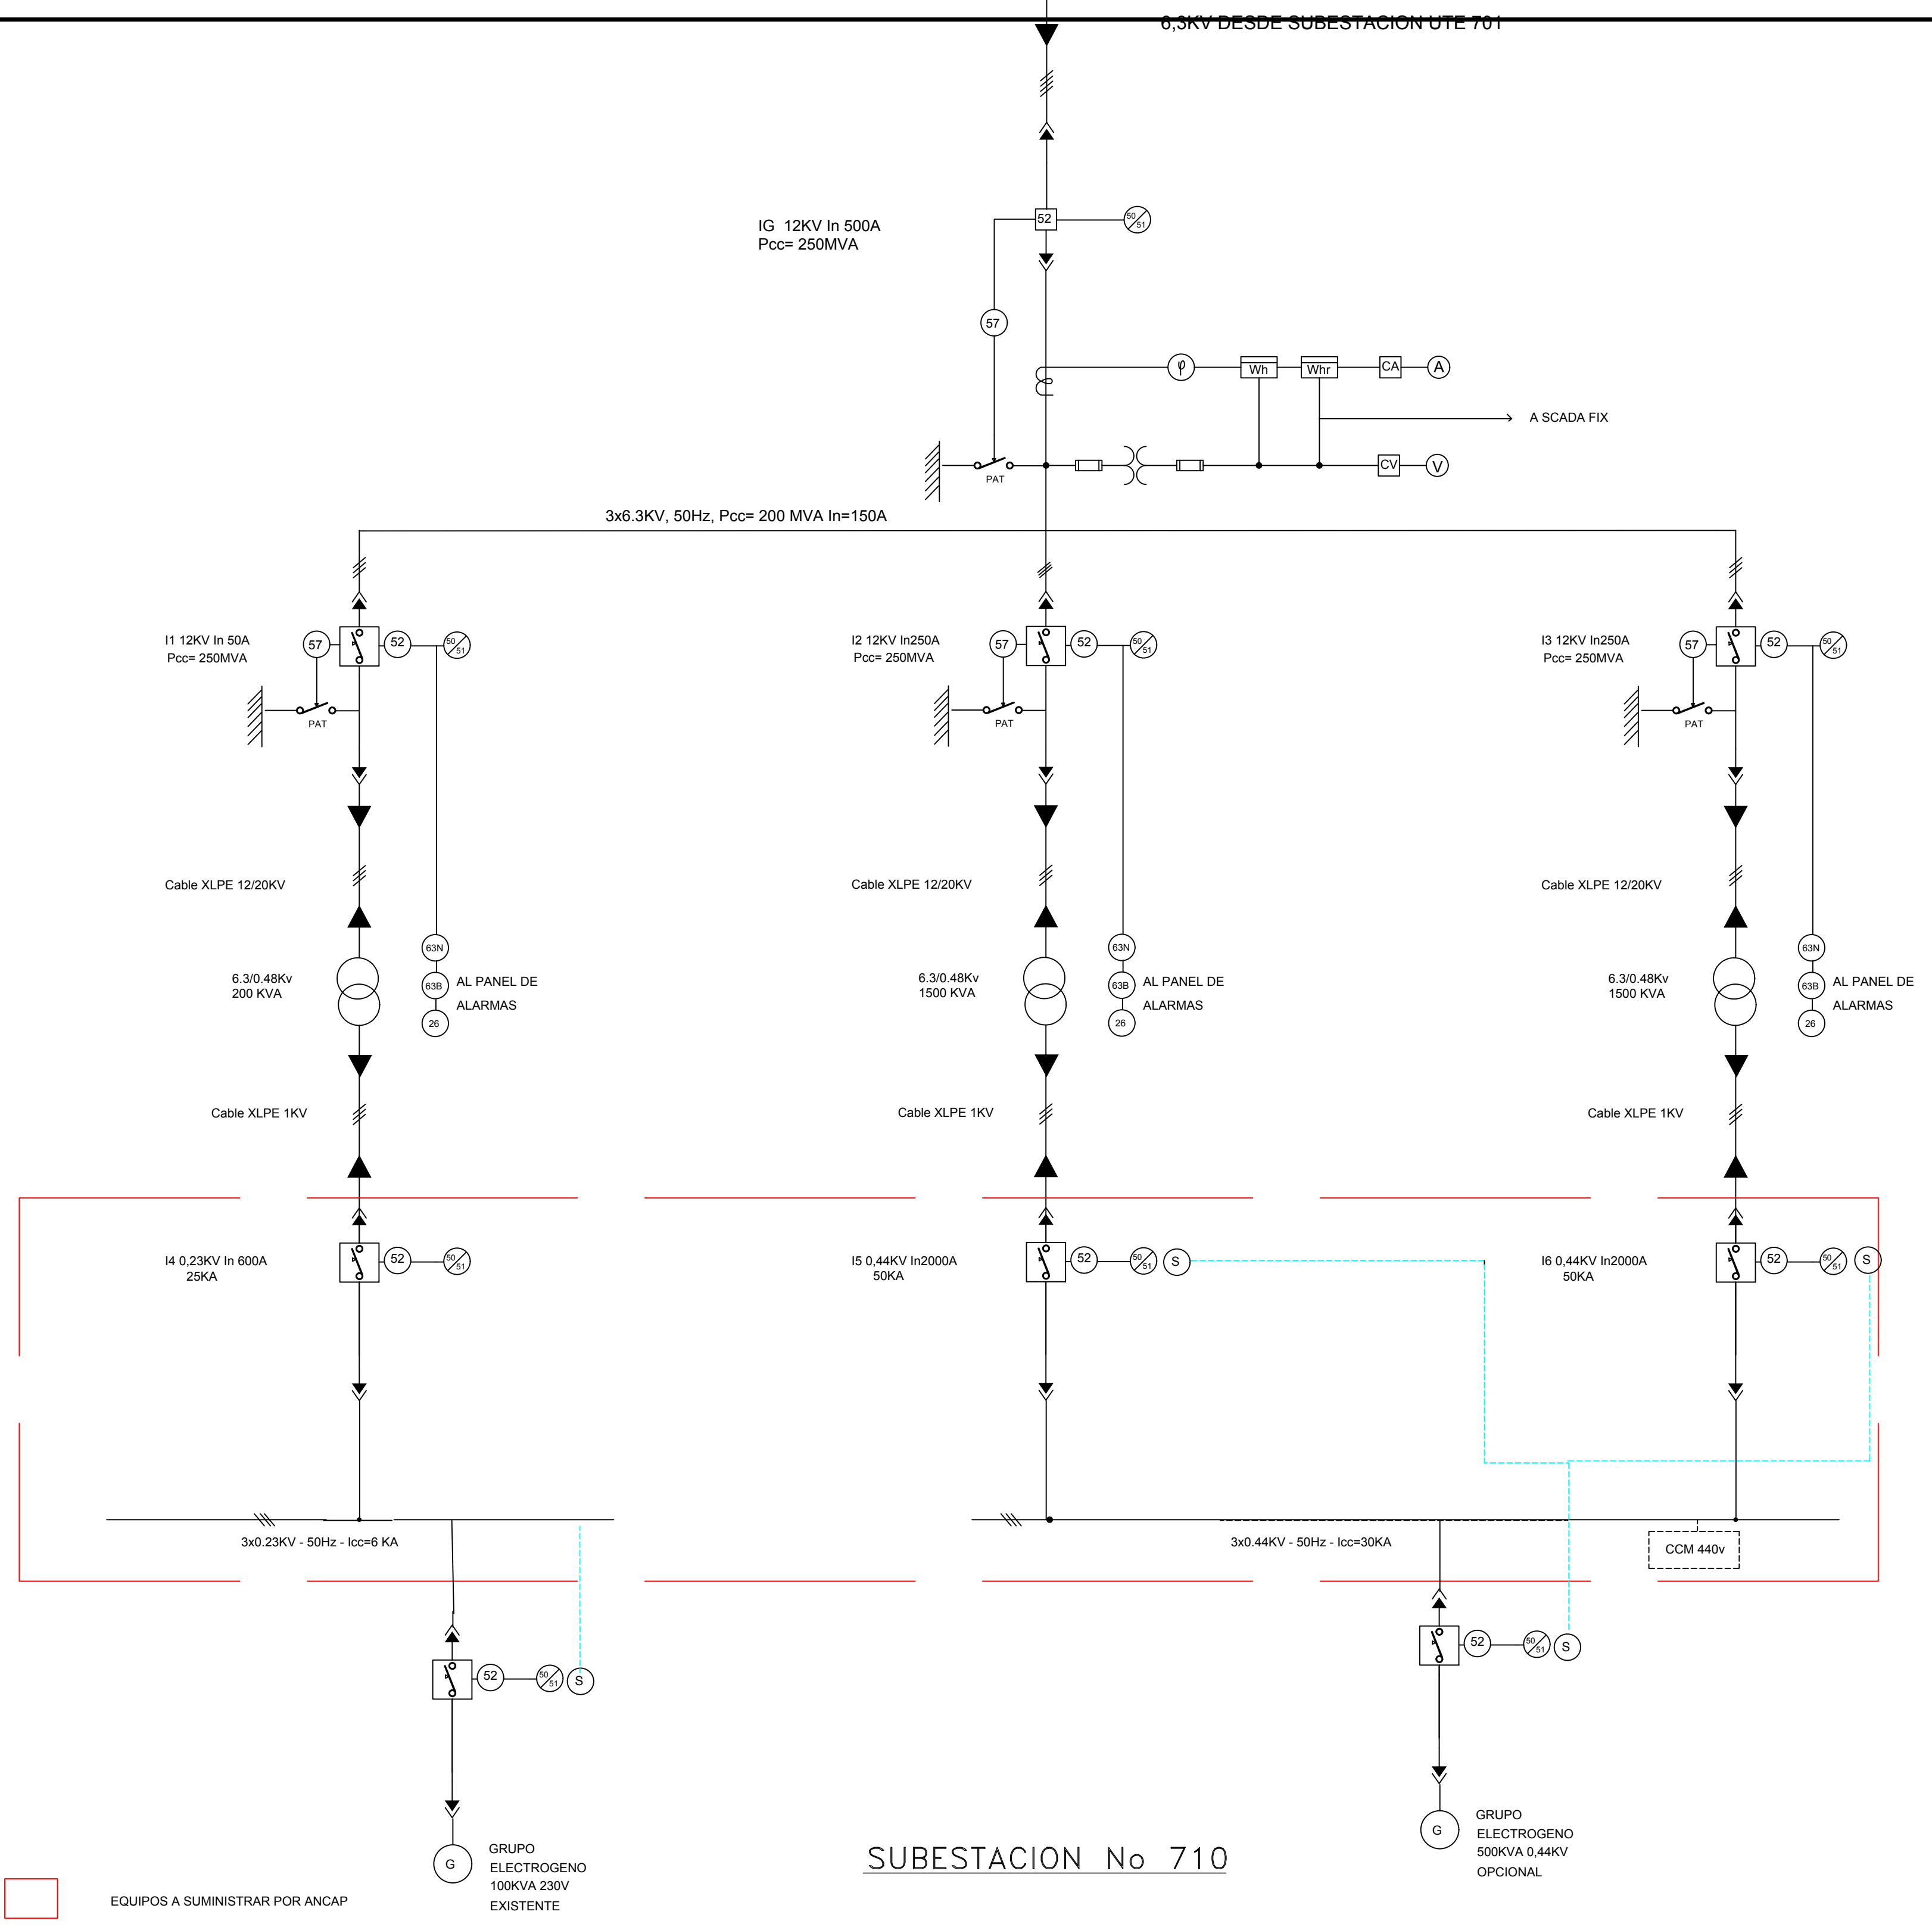

EQUIPOS A SUMINISTRAR POR ANCAP

ANCAP

UNIDAD NEG. ENERGÉTICOS
GERENCIA de MANTENIMIENTO
e INGENIERÍA
ING. Y OBRAS

PLANTA LA TEJA

PARQUE DE TANQUES

TANQUE 256

DETALLE DE REVISION		REV.	FECHA	POR	API
PROYECTADO	Pto. en Ing. A Alcalde				FEC.
DIBUJADO	Pto. en Ing. A Alcalde				21-09
REVISADO	Pto. en Ing. A Alcalde				
JEFE ING. Y OBR.	Ing. Alejandro Fernández				
GER. MANT. E ING.	Ing. Diego Trabedra				
SOLICITA	Jefe	XXXXXXXXXXXXXX			25-09
SOLICITA	Jefe	XXXXXXXXXXXXXX			25-09

EXP. N°

123456

ORDEN SAP

5


ESCALA

1:

NUMERO

1045.

Canalizaciones a realizar por el contratista

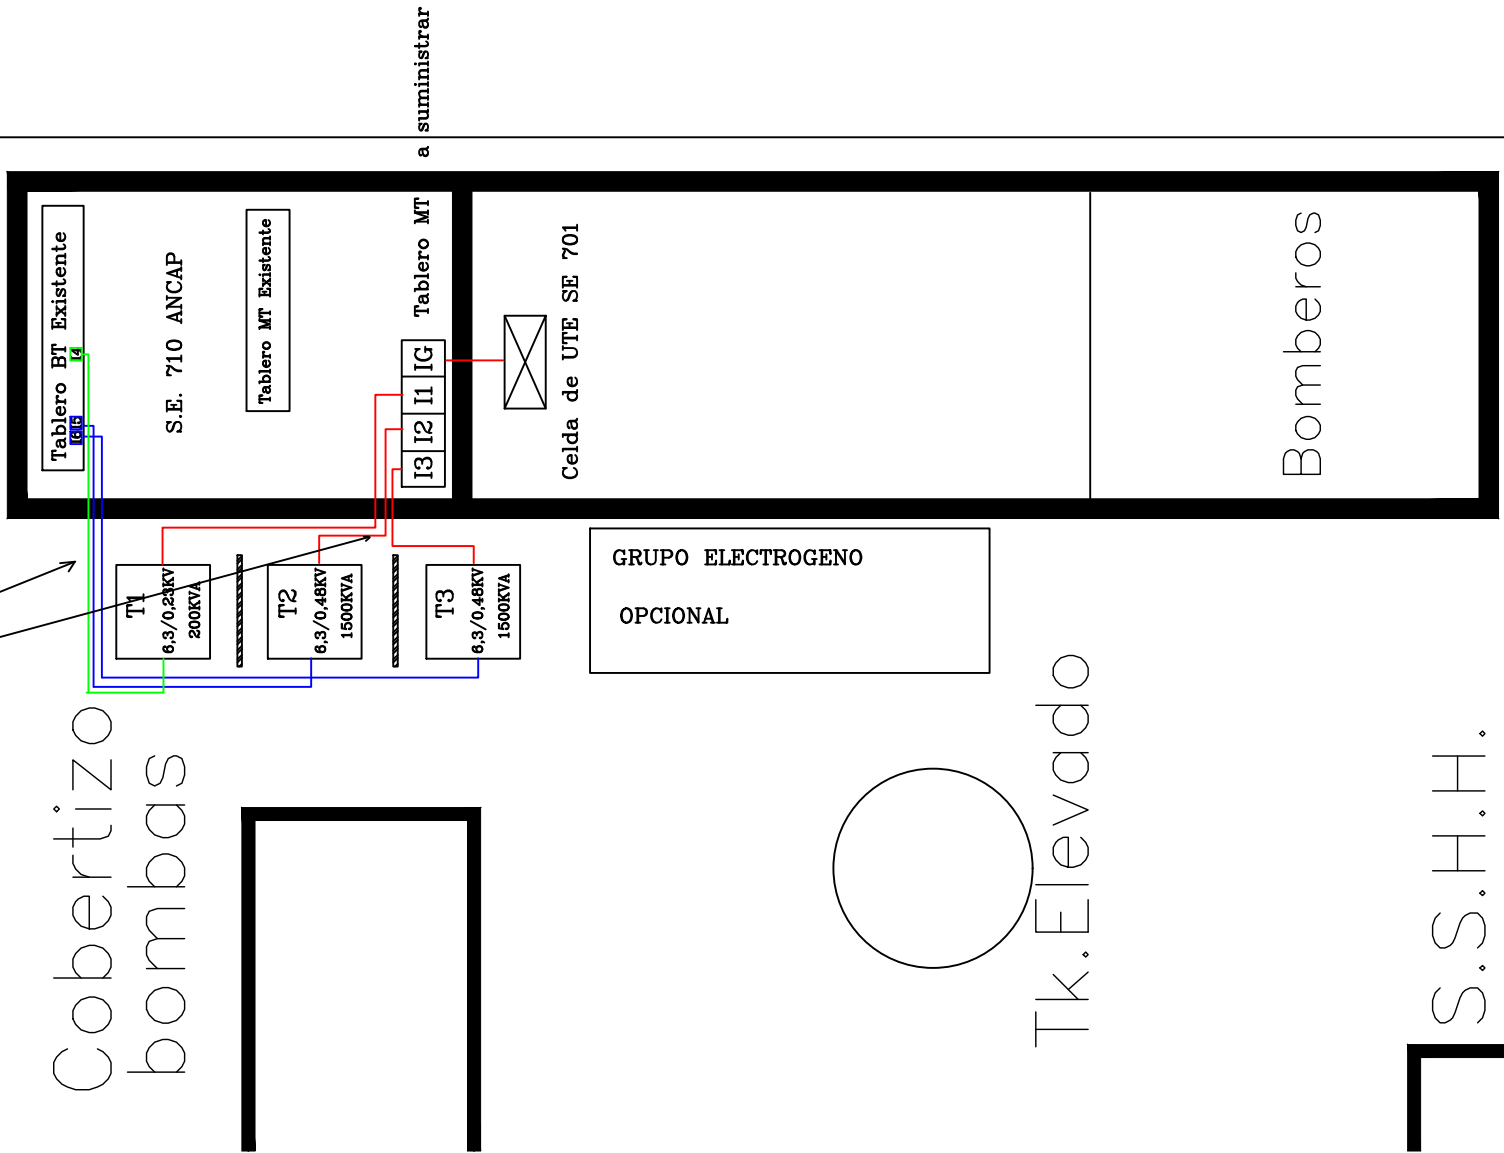

ANCAP

UNIDAD NEG. ENERGÉTICOS
GERENCIA de MANTENIMIENTO
e INGENIERÍA
ING. Y OBRAS


PLANTA TABLADA
NUEVA SE 710
Diagrama ubicacion

DETALLE DE REVISION		REV.	FECHA	POR APROB.
PROYECTADO	NOMBRE	FIRMA		FECHA
DIBUJADO	Omar Ruella			07-07-2015
REVISADO				
JEFE ING. Y OBR.	Ing. Alejandro Fernández			
GER. MANT. E ING.	Ing. Diego Irabedra			
SOLICITA	Jefe	Luis Couto		04/05/2015
SOLICITA				05/05/2019
PLANTA TABLADA NUEVA SE 710 Diagrama ubicacion		EXP. N°	ORDEN SAP	
		ESCALA	AF 50176865	
		NUMERO	1938-02	

	CANTIDAD DE FASES INDICADAS
1000C	TRANSFORMADOR
	INTERRUPTOR TERMOMAGNETICO
	BASE Y FUSIBLE ATRIBUIBLE ALTA TENSION 4A
	INTERRUPTOR EN REDUCIDO VOLUMEN DE ACIETE (EMA RM: 10,10KV, 250MVA)
	NIVEL DE ACIETE
	RELE DE BUCHOZO DEL TRANSFORMADOR CON ALARMA Y DESCARGADOR
	RELE DE TEMP. DEL TRANSFORMADOR
	INTERRUPTOR TRIPOLAR
BNH	A SECC. MANUAL, 1. NOM. 100A
INT	BASE UNIPOLAR PARA FUSIBLE NH 125A
NH	FUSIBLE NH
DH	INTERRUPTOR TRIPOLAR AUTOMATICO
DT	A SECC. EXTENSION FUJAN MANUAL, 1. NOM. 100A, T. NOM. 380V, Icc 10KA EN 380, RT 20A
CTM	CONTACTOR MAGNETICO TRIPOLAR
EN ABE, IN 140A, BSBIN 110V 50Hz	
DTB	INTERRUPTOR BIPOLAR AUTOMATICO
A SECC. EXTENSION FUJAN MANUAL, 1. NOM. 100A, T. NOM. 380V, Icc 10KA EN 380, RT 10A	
CR	INTERRUPTOR 2P0 CUCHILLA 400V, SECC. MANUAL, IN 400A, Vn 600V)
DT	INTERRUPTOR TRIPOLAR AUTOMATICO
SECC. EXTENSION FUJAN MANUAL, 1. NOM. 1000A, T. NOM. 600V, Icc 35KA EN 380, RT 1000A	
	RELE DE PROTECCION POR FALTA DE TENSION
	FUSIBLE AGR
	TABLERO DE MEDIA TENSION (CARROS)
	TABLERO 440V SUBESTACION
	TABLERO 220V SUBESTACION
	TABLERO 440V SALA ARMANACADORES
	TABLERO 220V SALA ARMANACADORES
	MARCO INDICADOR DE TABLERO INDEPENDIENTE

 ANCAP NEGOCIOS ENERGÉTICOS MANTENIMIENTO E INGENIERÍA INGENIERÍA Y OBRAS ESTUDIOS							
	DETALLE DE REVISION		REV.	FECHA	POR.	PROB.	
	NOMBRE	FIRMA	FECHA				
	PROYECTADO	Ing. Omar Ruelita					
	DIBUJADO	Omar Grassi					
REVISADO	Ing. Omar Ruelita				10/2019		
JEFE	Ing. Alejandro Fernández						
GERENTE	Ing. Diego Irabedra						
SOLICITANTE							
SOLICITANTE							

PLANTA LA TABLADA UNIFILAR ACTUAL	EXP. N°	ORDEN SAP
	ESCALA	
	Sin escala	
NUMERO		1938-05

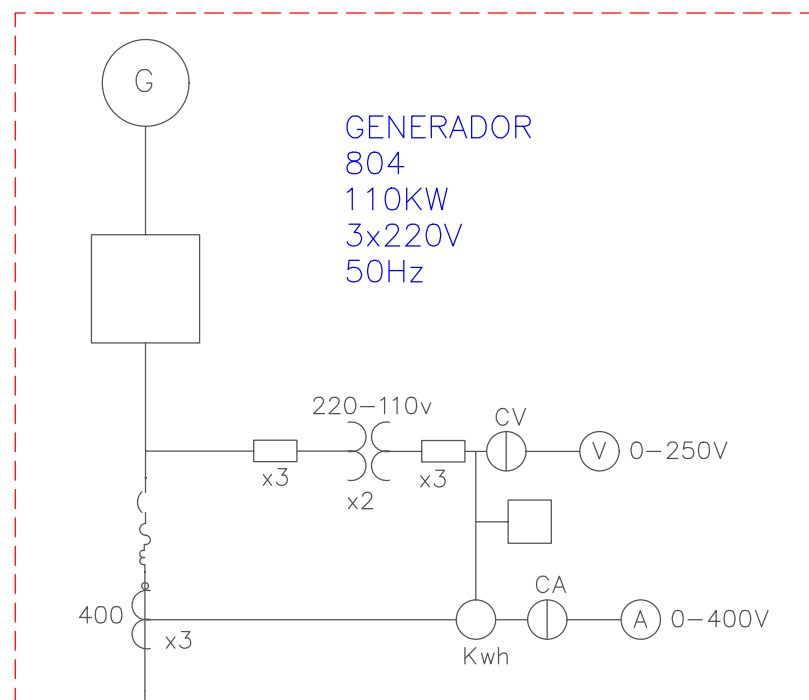

CCM 440V

