


Adecuación de Perforación

81.4.006

Tejido Perimetral

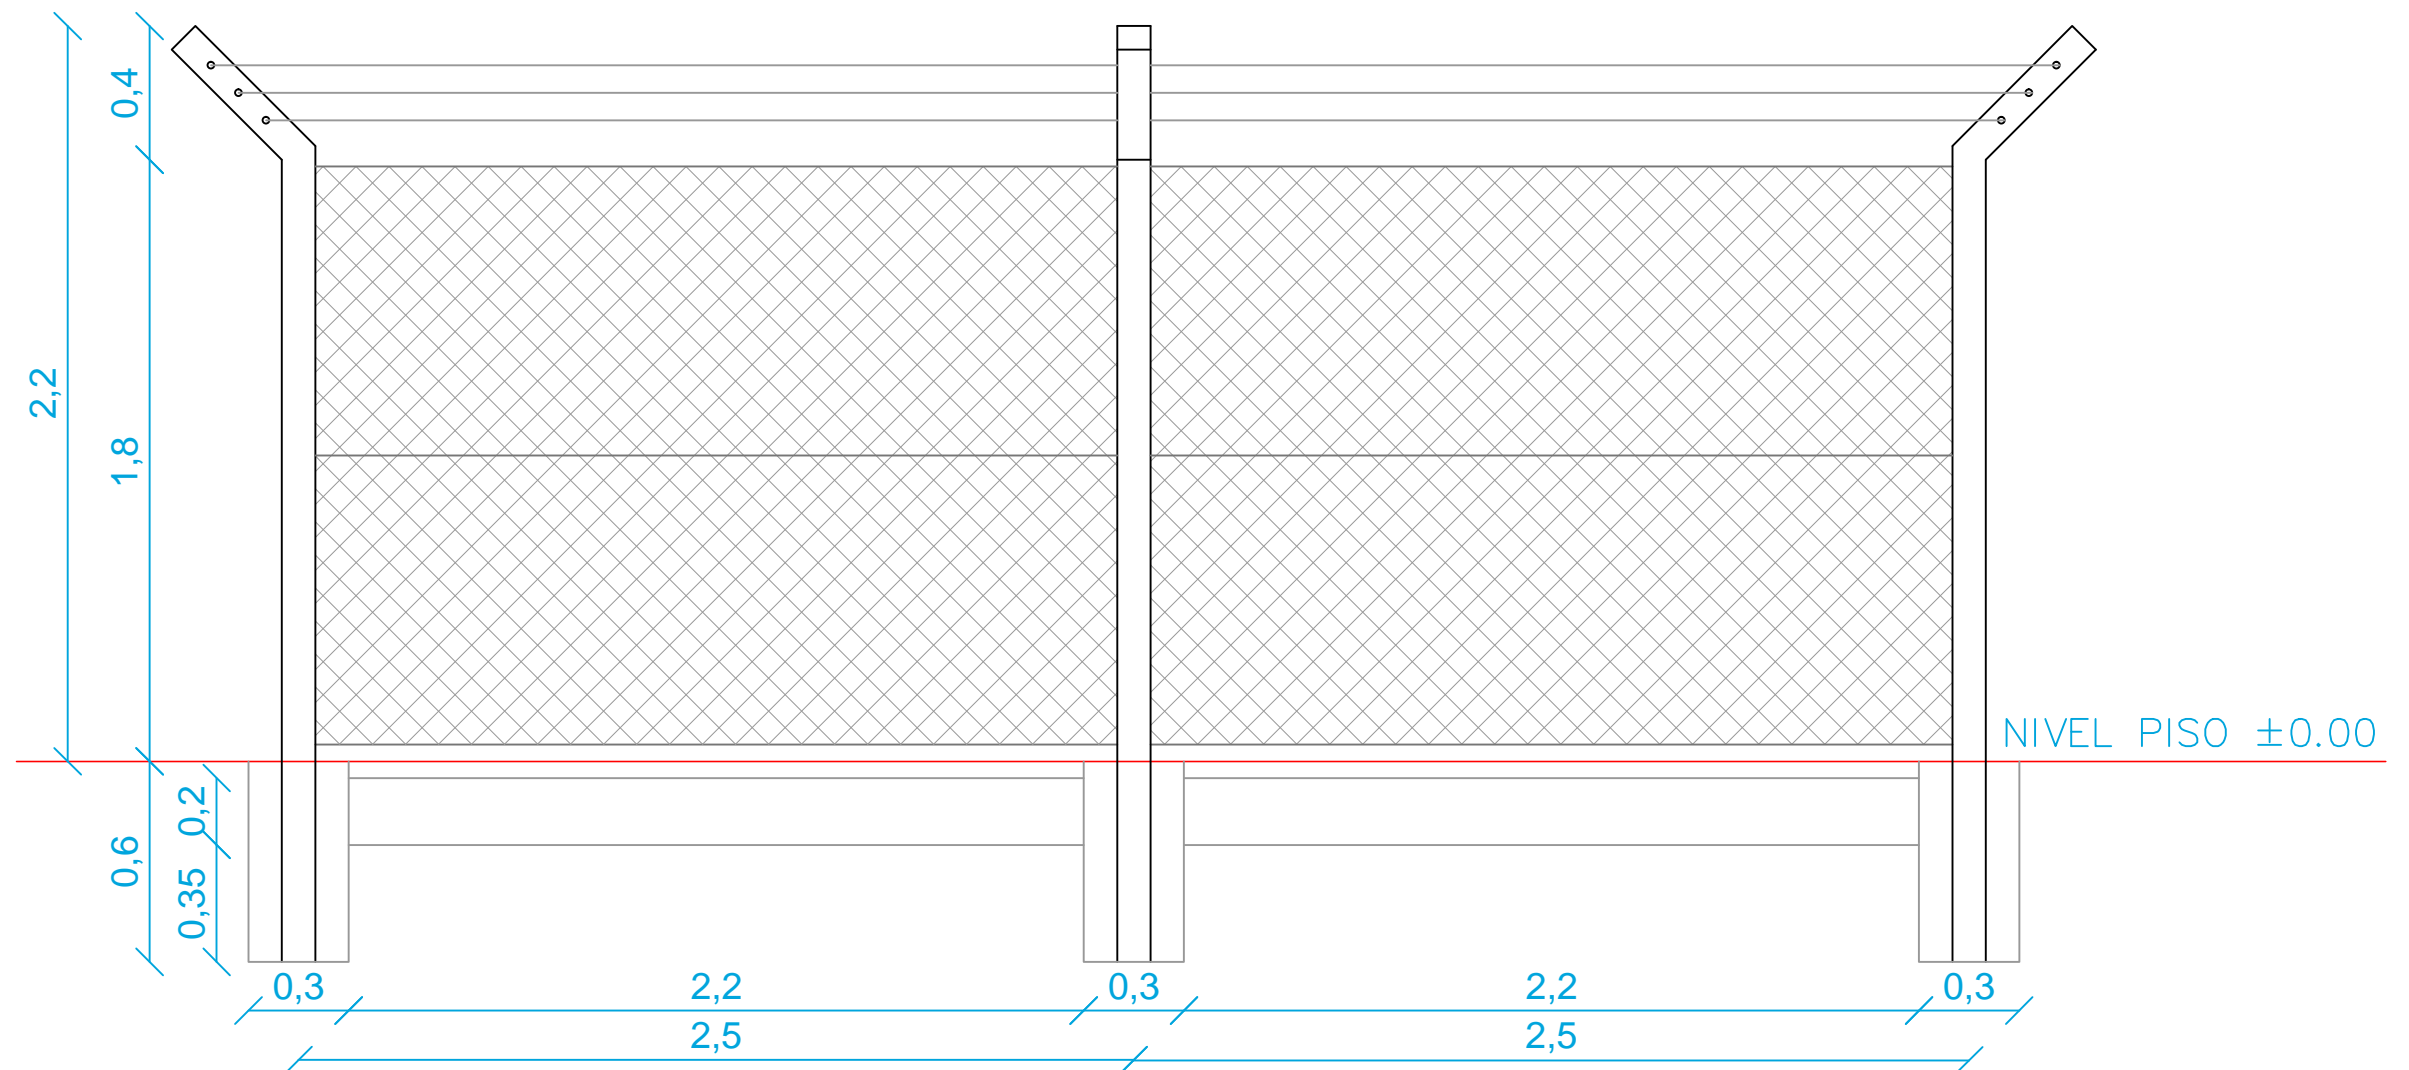

PERFIL