



Habilitación de Perforación

81.4.015

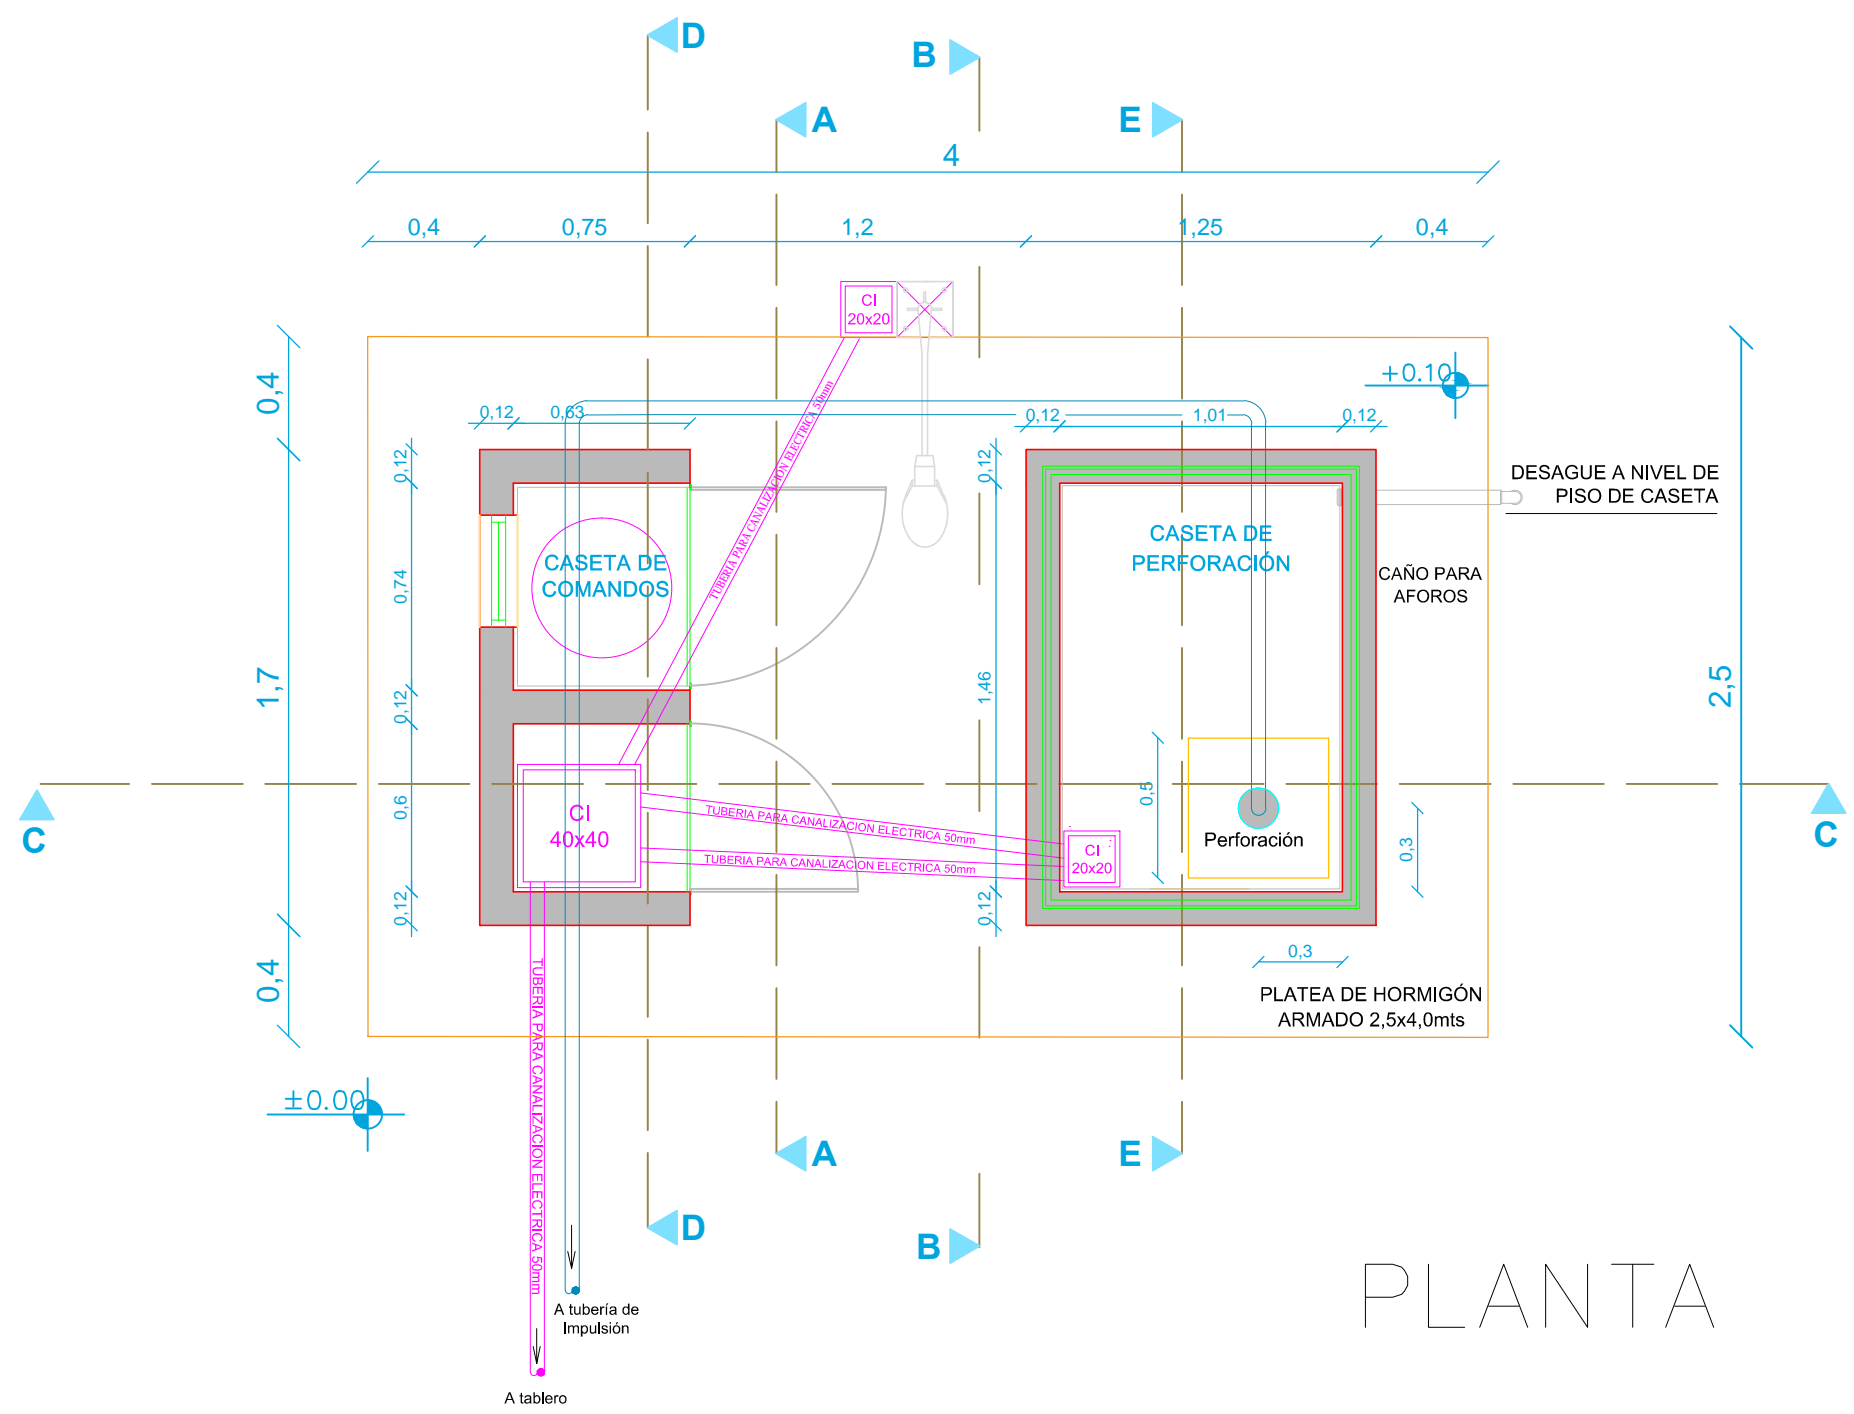

PLANTA

Tejido Perimetral

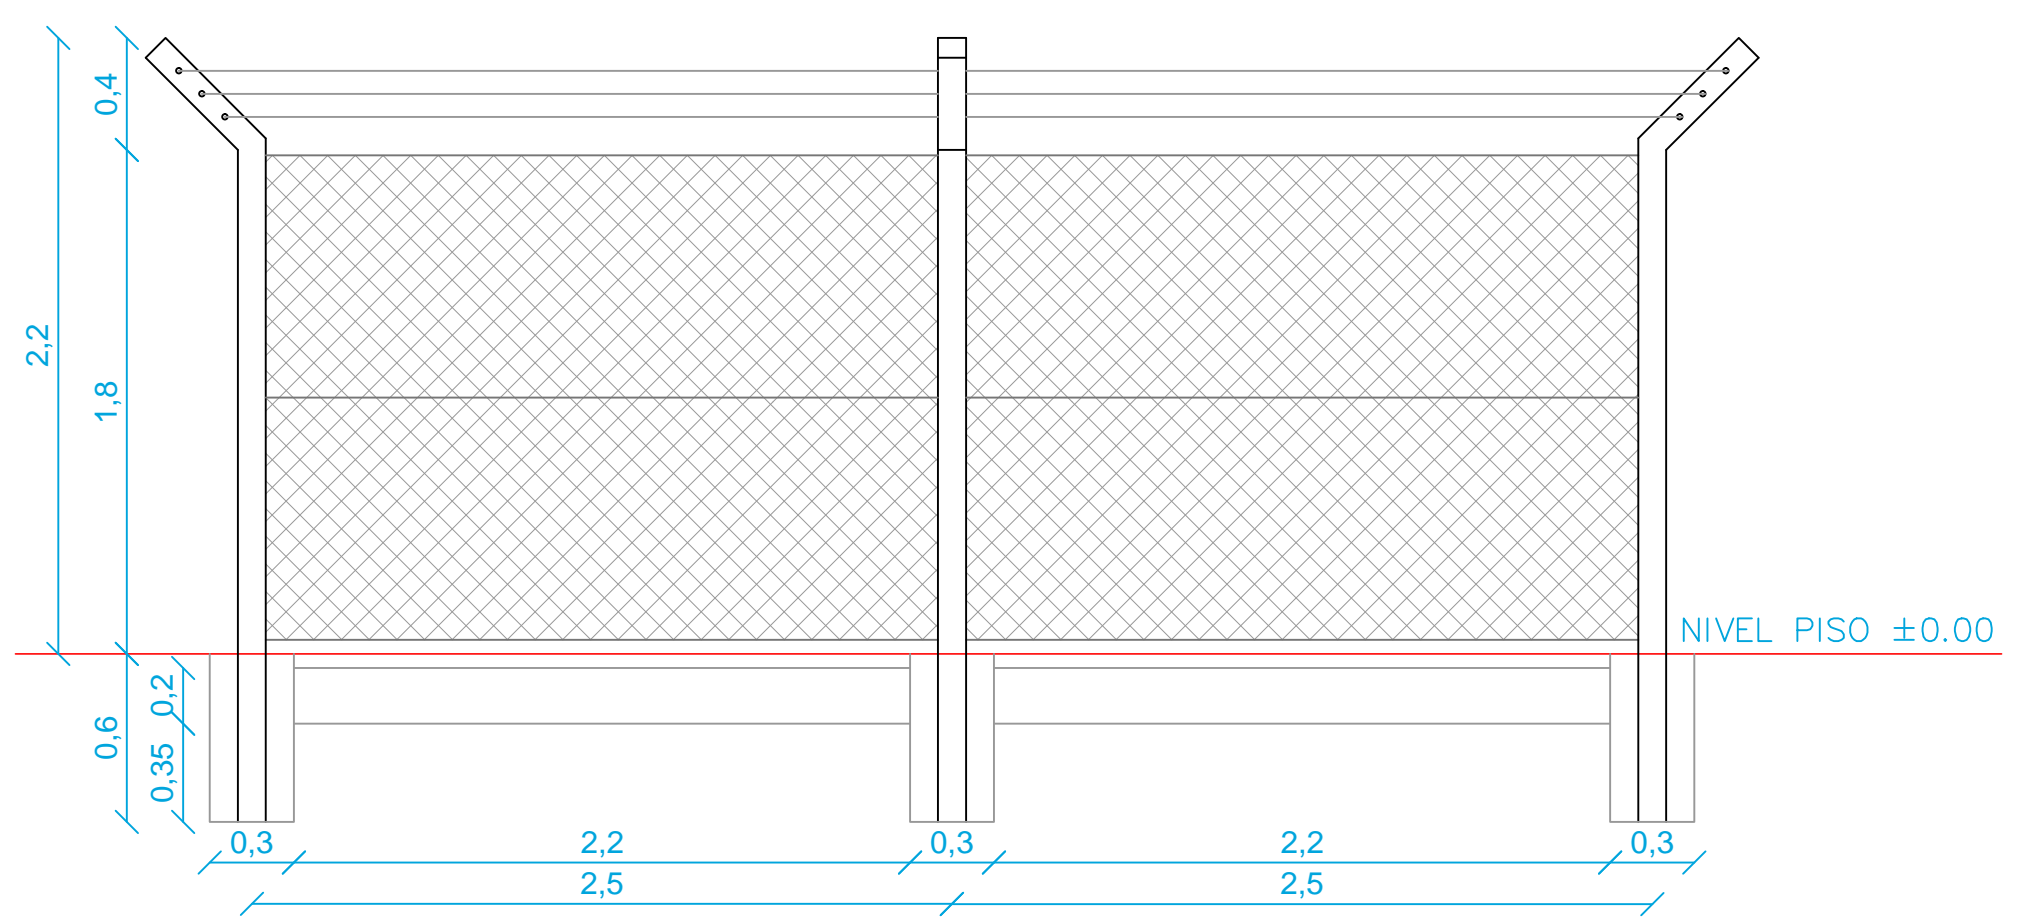

PERFIL