
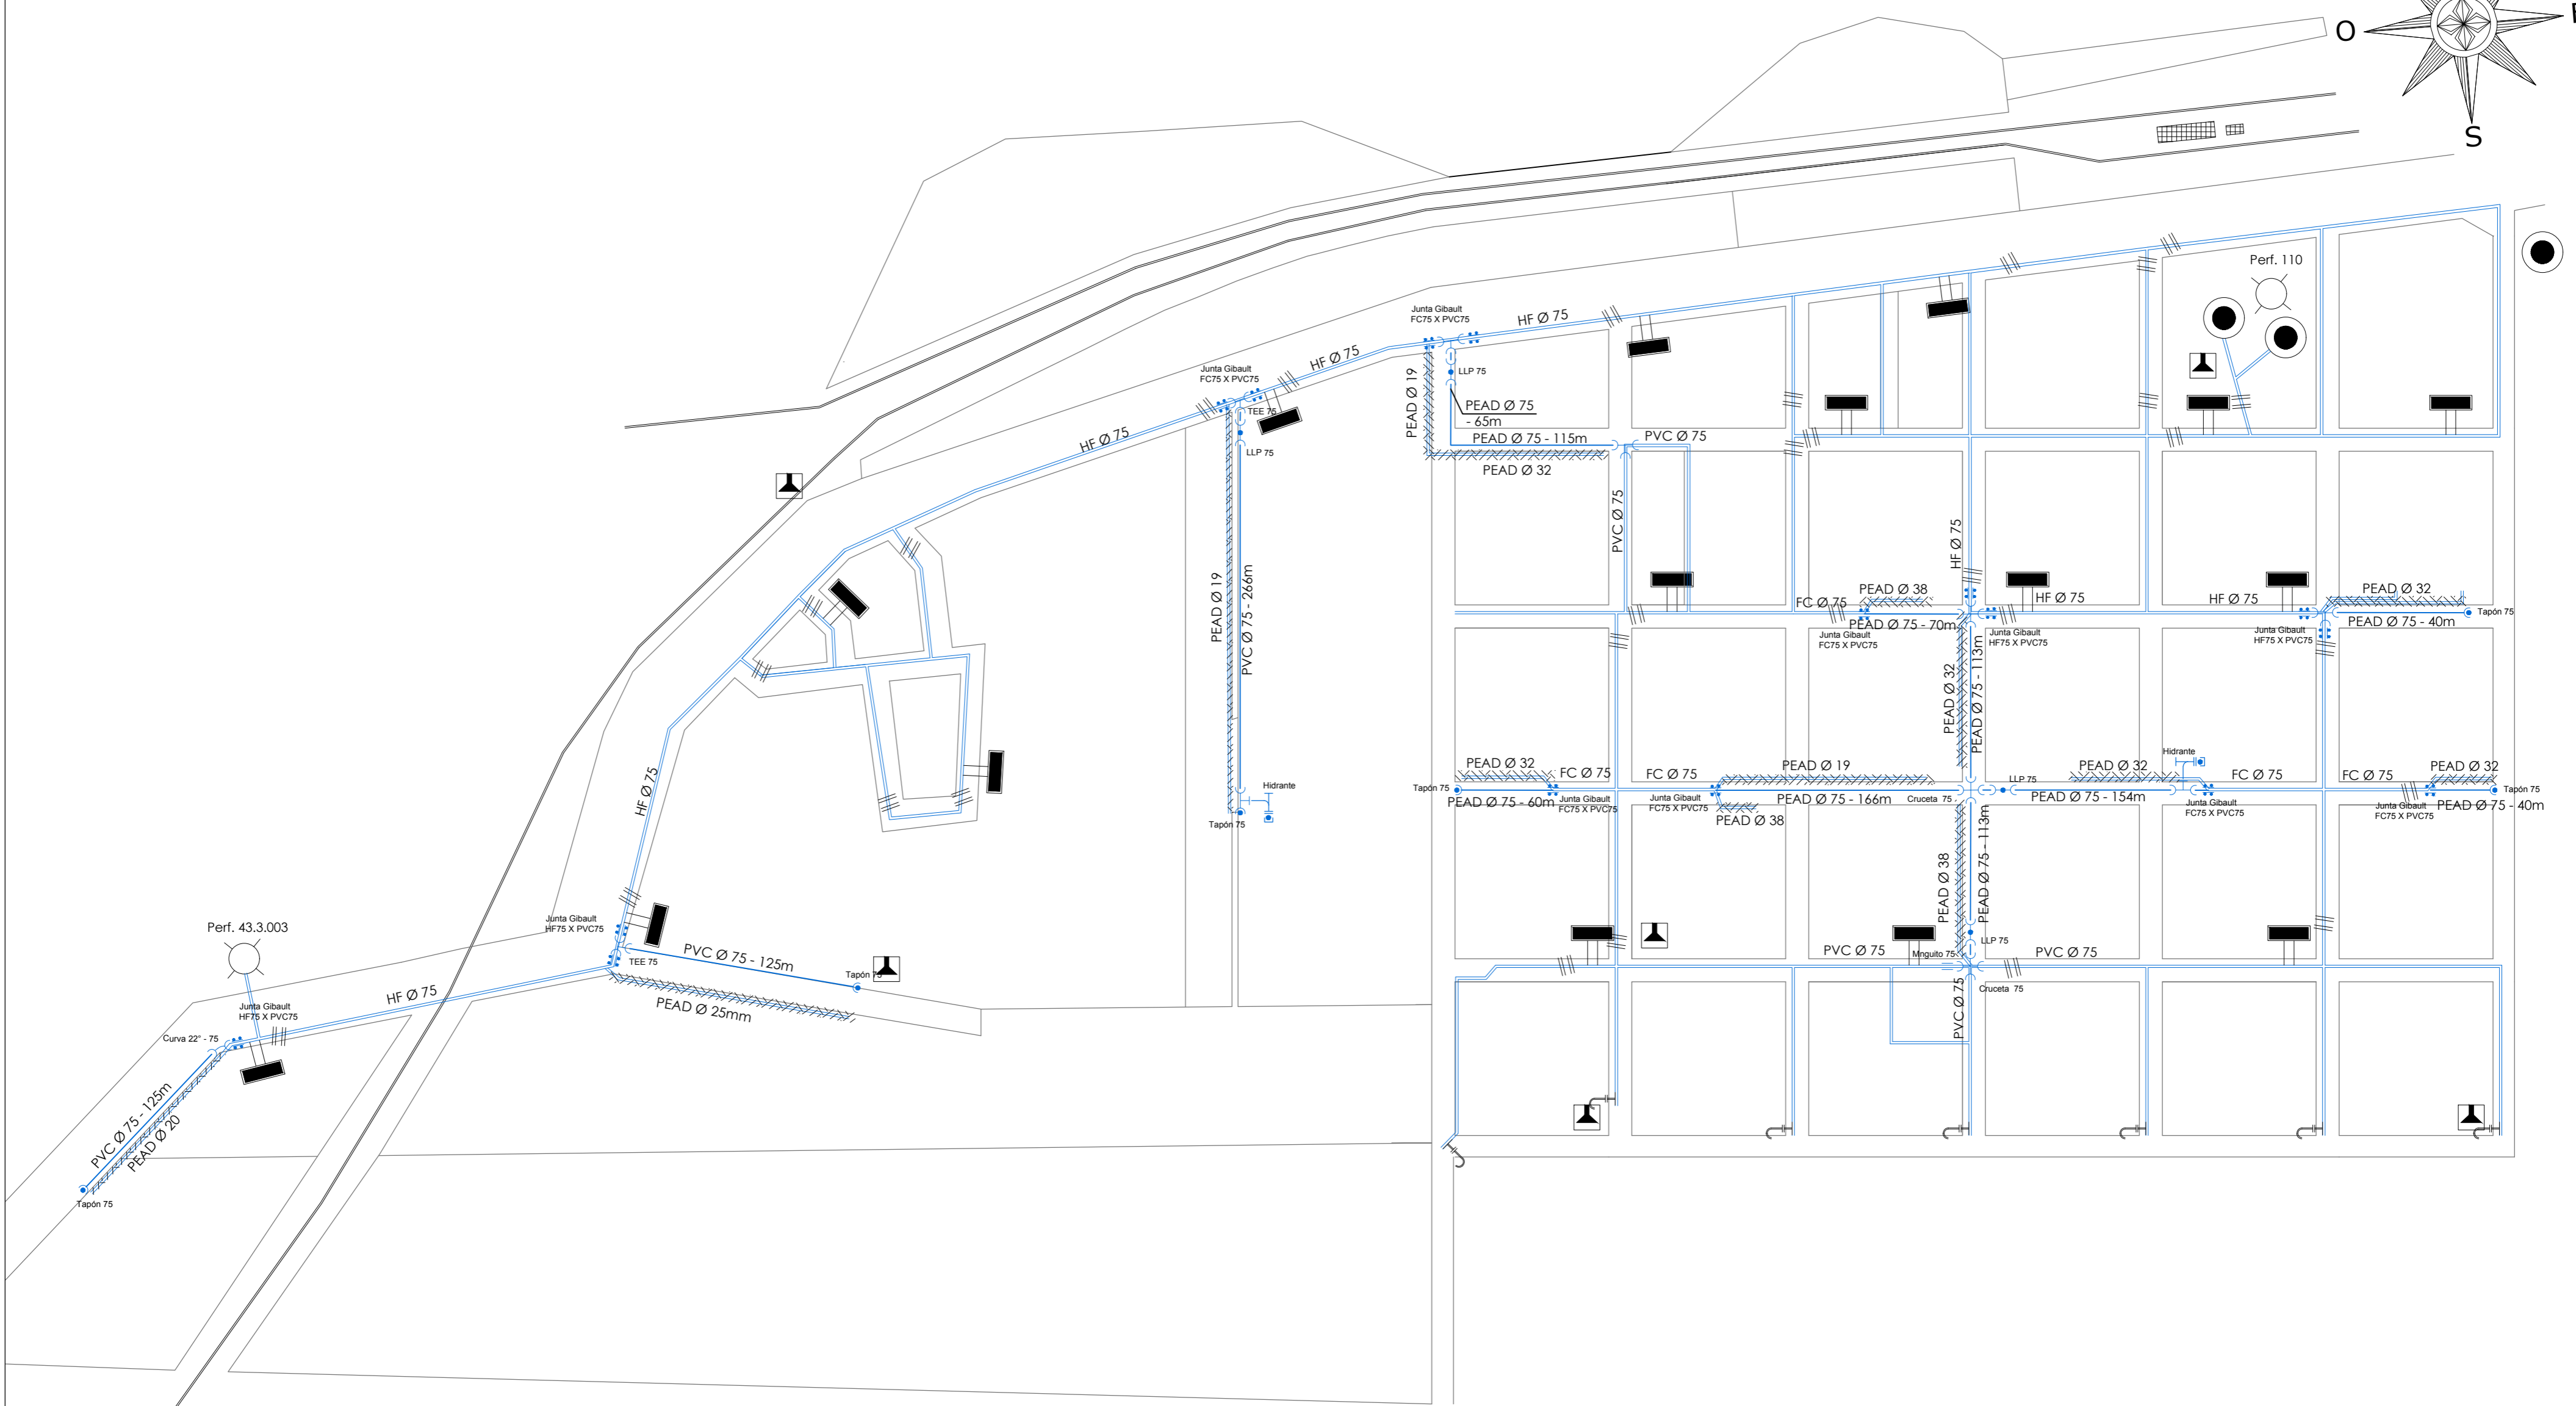


PLANTA GENERAL

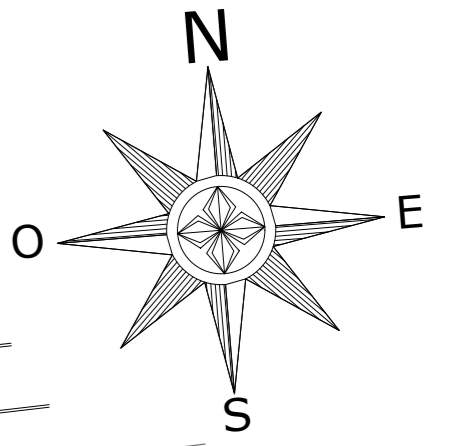


NOTAS

LONGITUD DE LA RED A SUSTITUIR: 1452M PEAD ELECTROFUSIÓN Ø 75
 LAS LONGITUDES INDICADAS EN EL PLANO APROXIMADAS Y SE AJUSTARÁN EN OBRA.
 EL MATERIAL DE LAS TUBERÍAS DE ABASTECIMIENTO DE AGUA SERÁ DE PEAD ELECTROFUSIÓN Ø 75 CONFORME A LA NORMA UNIT ISO 4427 PN10 PE100 SDR17.
 LAS TUBERÍAS SE EMPLAZARÁN PREFERENTEMENTE EN LAS VEREDAS NORTE U OESTE, O POR CALZADA A 1M DE LOS CORDONES CUNETA NORTE U OESTE. LOS EMPALMES A LA RED EXISTENTE SE REALIZARÁN EN VEREDA O CALLE SEGÚN CORRESPONDA.
 LA DISTANCIA MEDIA A LA LÍNEA DE PROPIEDAD SERÁ DE 2M, TENIENDO EN CUENTA LA EXISTENCIA DE CORDÓN CUNETA SI LO HUBIERA, NO SE HA DE PASAR POR DEBAJO DEL MISMO SI NO EN PARALELO. LA TAPADA MÍNIMA DE LAS TUBERÍAS SERÁ DE 0.80M.

SE CONSTRUIRÁN E INSTALARÁN DE HASTA 5 CÁMARAS DE 500 MM DE DIÁMETRO, PARA HIDRANTE, LLAVE DE PASO, VÁLVULA DE AIRE, ETC... LAS UBICACIONES DE LAS PIEZAS INDICADAS EN EL PLANO SON APROXIMADAS Y SE AJUSTARÁN EN OBRA. LAS MISMAS SE AJUSTARÁN A LOS CRITERIOS ESTABLECIDOS EN EL "PLANO GENERAL DE UBICACIÓN DE ACCESORIOS Nº 31138".
 LOS MATERIALES DE FUNDICIÓN Y BRONCE DE LAS PIEZAS Y/O APARATOS ESPECIALES DEBERÁN CUMPLIR CON LAS RESPECTIVAS NORMAS TÉCNICAS DE O.S.E.
 LA INSTALACIÓN DE TUBERÍAS, PRUEBAS, REPOSICIONES, ANCLAJES, CÁMARAS, ETC. DEBERÁN AJUSTARSE A LO ESTABLECIDO POR LA MEMORIA DESCRIPTIVA GENERAL PARA INSTALACIÓN DE TUBERÍAS DE LÍQUIDOS A PRESIÓN.

REFERENCIAS

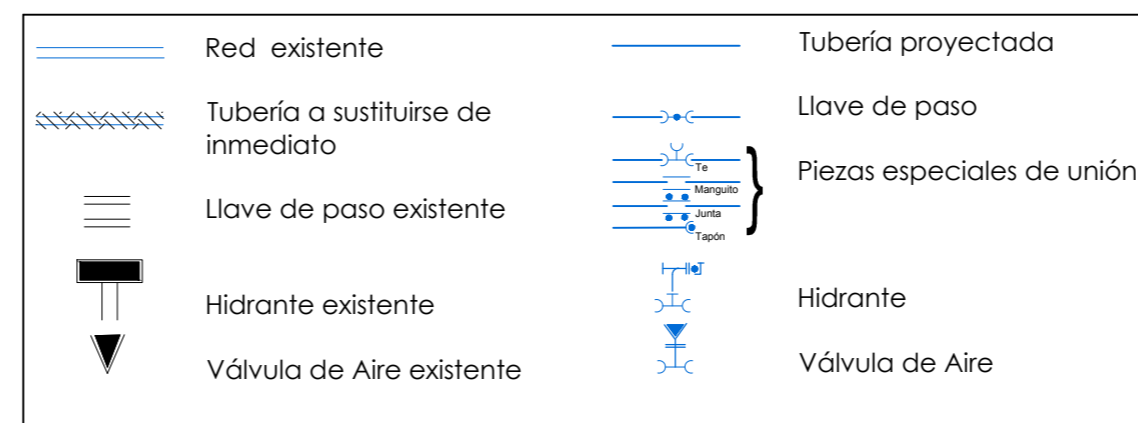

	ADMINISTRACION DE LAS OBRAS SANITARIAS DEL ESTADO		
	OFICINA TÉCNICA DE Río Negro	DEPARTAMENTO Río Negro	LOCALIDAD Algorta
GERENCIA REGION LITORAL NORTE	<h3>SUSTITUCIÓN Y CIERRE DE MALLA 1452M DE TUBERÍA RED AGUA POTABLE</h3>		
Ing. Juan Silva Calero GERENTE REGION LITORAL NORTE			
Ing. Gerardo Pereira ING. DE APOYO TÉCNICO	Ing. María Armand Ugon Jefe Técnico Departamental	Tomás Espino Superviso Técnico Departamental	FECHA: Septiembre 2020 ESCALA: Hoja A2 1:3000 PLANO: