


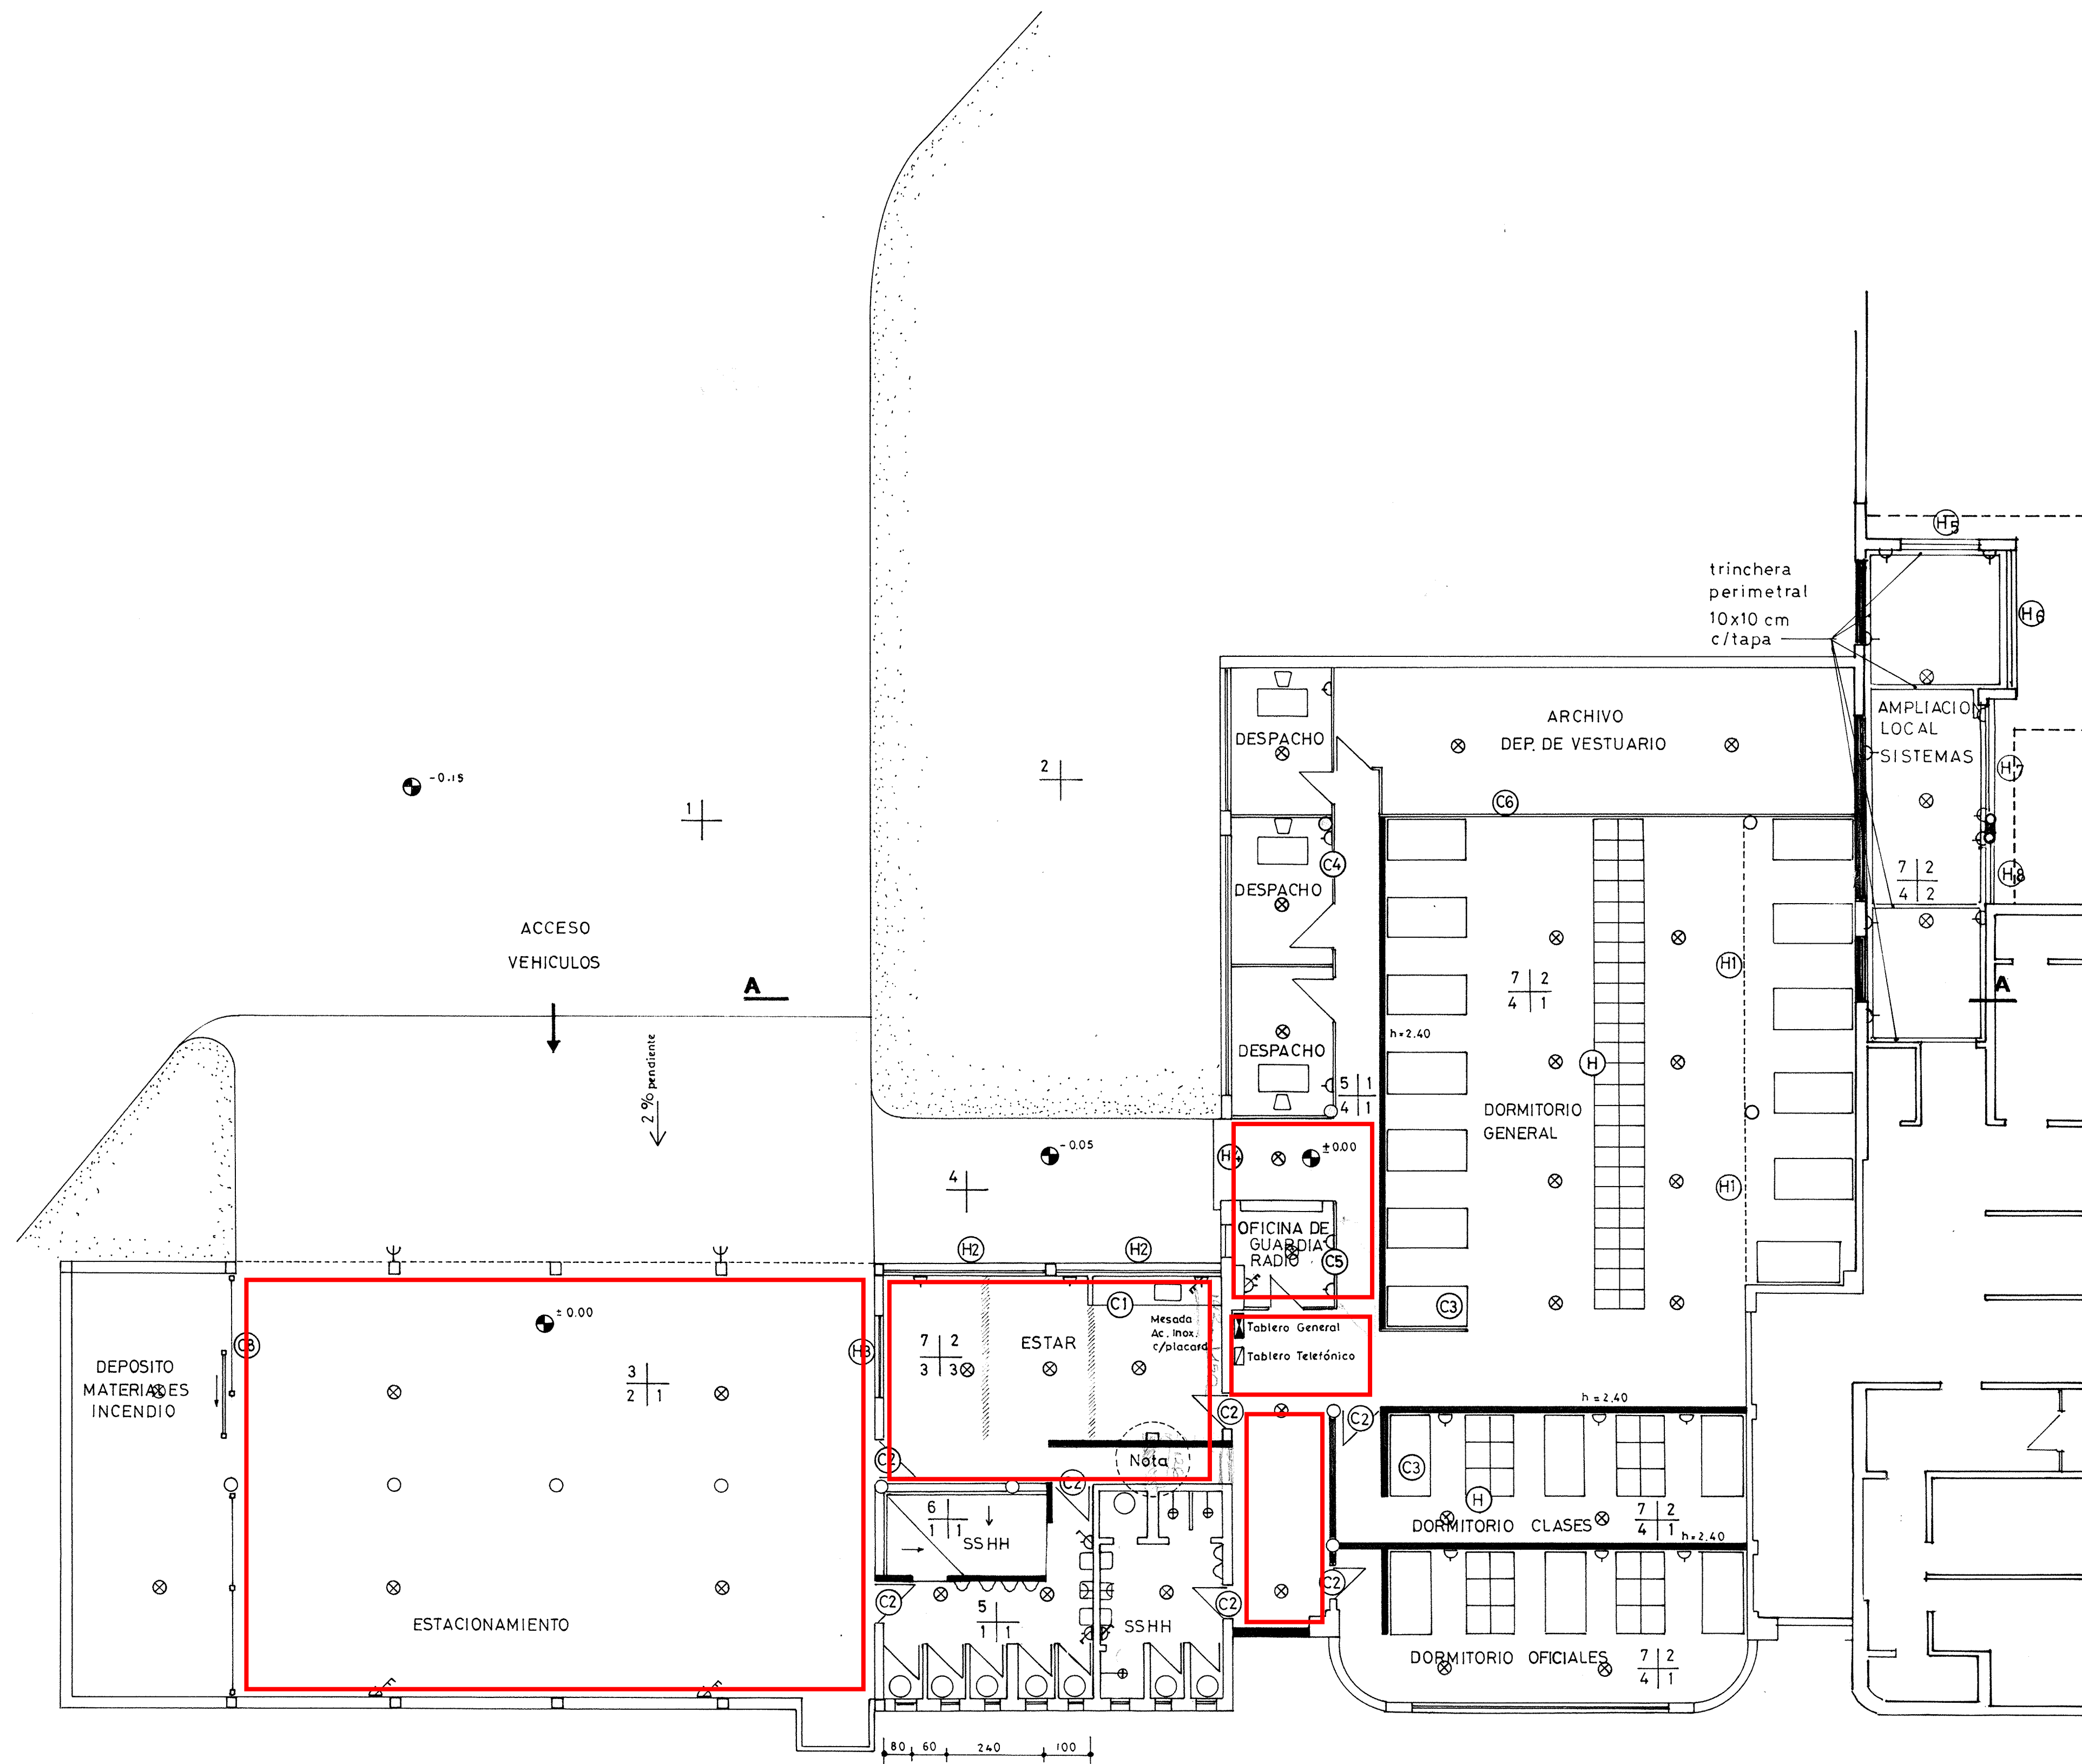

CUADRO DE TERMINACIONES		CODIGO	
		PAVIMENTO	ZOCALO
		PARAMENTO	CIELORRASO
PAVIMENTOS	1	Riego asfáltico doble sobre tosca compactada..	
	2	Césped..	
	3	Hormigón armado (18 cm) sobre contrapiso tosca, acabado arena y portland lustrado (en paños) (realizado durante el fraguado del horm.)..	
	4	Baldosa monolítica 20.20 ó similar calcárea..	
	5	Queda pavimento existente (ó se completa el faltante con similar al existente)..	
	6	Baldosa gres estriada 19.0.95. Color rojo..	
	7	Piso vinílico (pegado)..	
ZOCALOS	1	Monolítico..	
	2	Madera..	
PARAMENTOS	1	Azulejo blanco 15.15 (Metzen)..	
	2	Arena y portland lustrado hasta 1.80mts..	
	3	Revoque grueso fretachado acabado a la zaranda ó similar..	
	4	Revoque grueso y fino acabado pintura vinilica mate..	
	5	Fondo barniceta y sintético..	
CIELORRASOS	1	Revocado y pintado (pintura base cemento)..	
	2	Madera machimbrada ó paneles antiflexionantes (aglomerado sobre bastidor)..	
	3	Aluminio sobre bastidor..	

- A construir
- ▨ A demoler
- A conservar

Nota: Antes de abrir el vano consultar con el técnico..

Instalación Eléctrica

— En dormitorio general, centros van montados sobre un bastidor a 2.80 del piso..

ANCAP DIVISION COMBUSTIBLES OPTO. INGENIERIA Y CONST.		DIBUJADO PROYECTO JEFE DE SALA JEFE DE DPTO.	S. RUIZ ARO. EWLOSKO H. RIVAROLA ING. J. RIVERA	Febrero 87 EXPEDIENTE N° ESCALA 1:100 NUMERO 2141. 16
--	--	---	--	--