




PLANO DE UBICACIÓN  
1\_1000

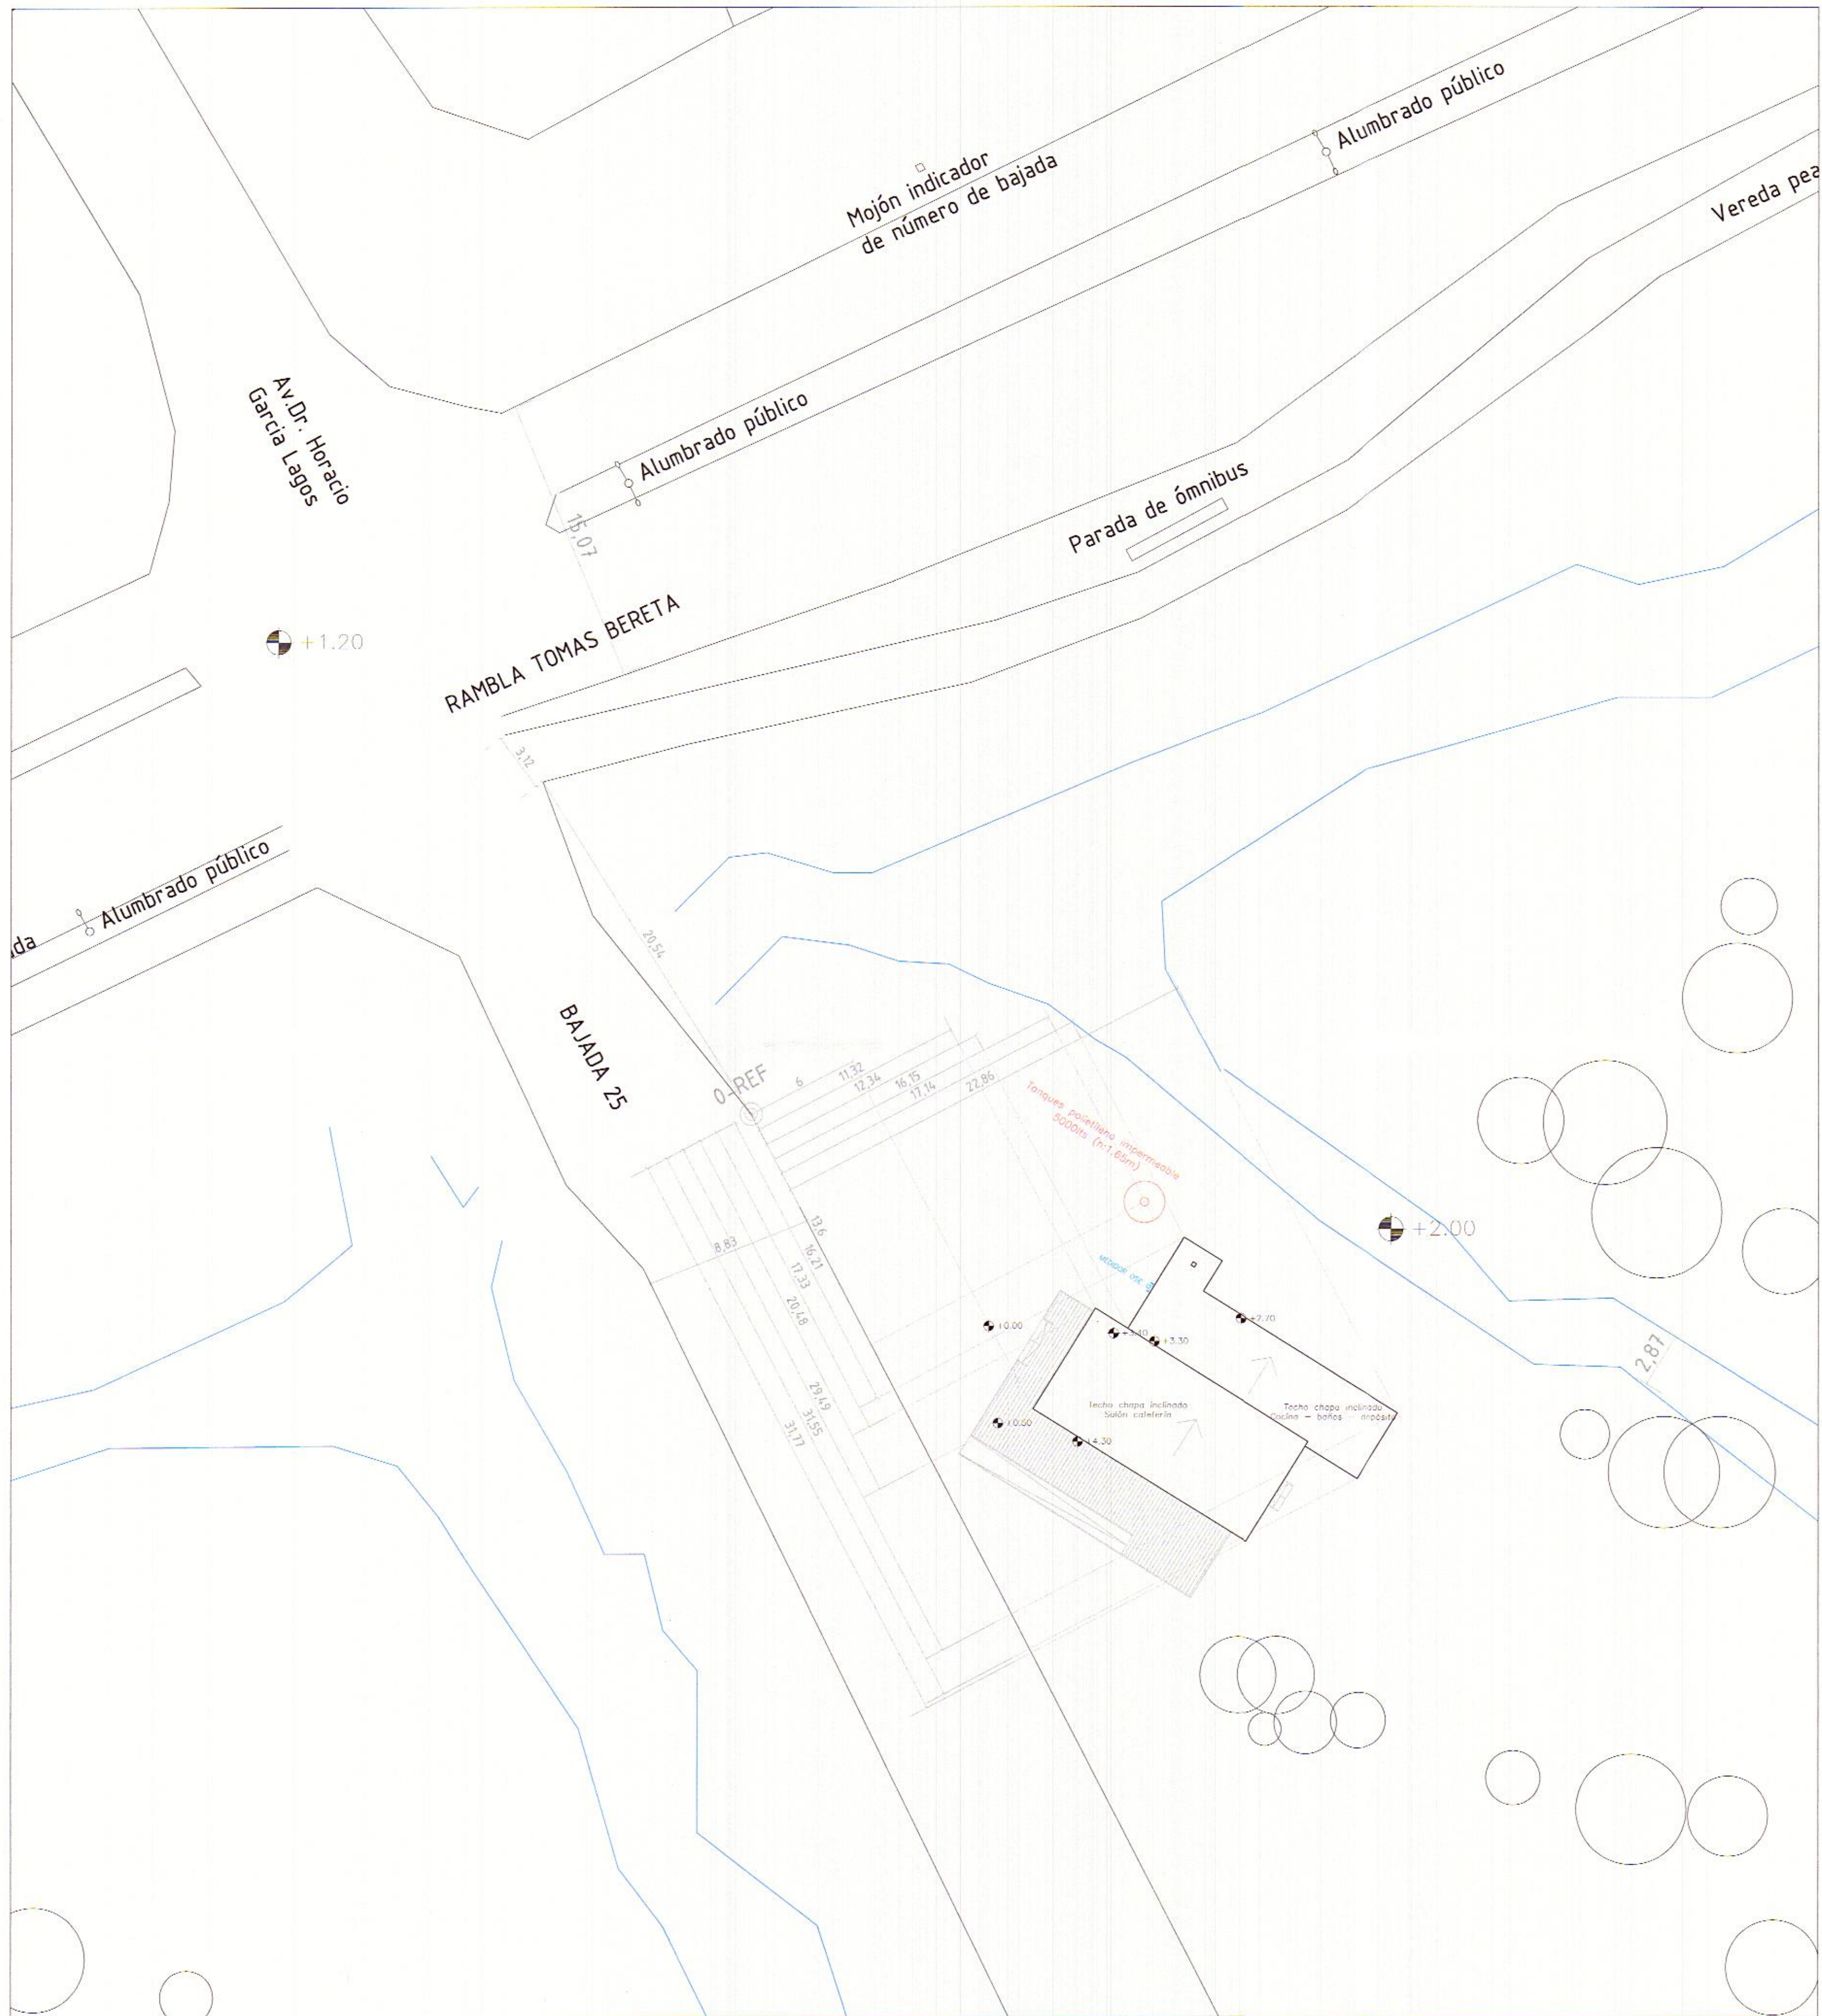

PLANO DE IMPLANTACIÓN  
1\_200



Por licitación, resolución numero 18/01195, se le otorga la posesión y usufructo a Leonardo Pereyra y Monica Rivera, Parador "Costa Dorada", Rambla Tomas Bereta y Bajada 25.

**PERMISO DE CONSTRUCCION**  
LIC. 18/01195 - WA - V02 - U01

RÉGIMEN: Común  
MOTIVO: Permiso de construcción  
DESTINO: Cafetería / Centro cultural  
PROPIETARIO: Intendencia de Canelones

LÁMINA: U01  
CONTENIDO: Plano de ubicación (1\_1000) e implantación (1\_200)  
ESCALA: 1\_1000/200  
FECHA: Setiembre 2018

FIRMA: *[Signature]*  
CONTRAFIRMA: **LEONARDO PEREIRA y MONICA RIVERA**  
TÉCNICO: **ALEXIA BARBARIAN ARQUITECTA**

REGISTRO DE PROFESIONALES Y PERSONAS DE INTERÉS PÚBLICO  
C.I.P.: 147784  
\$ 170  
015350-12