


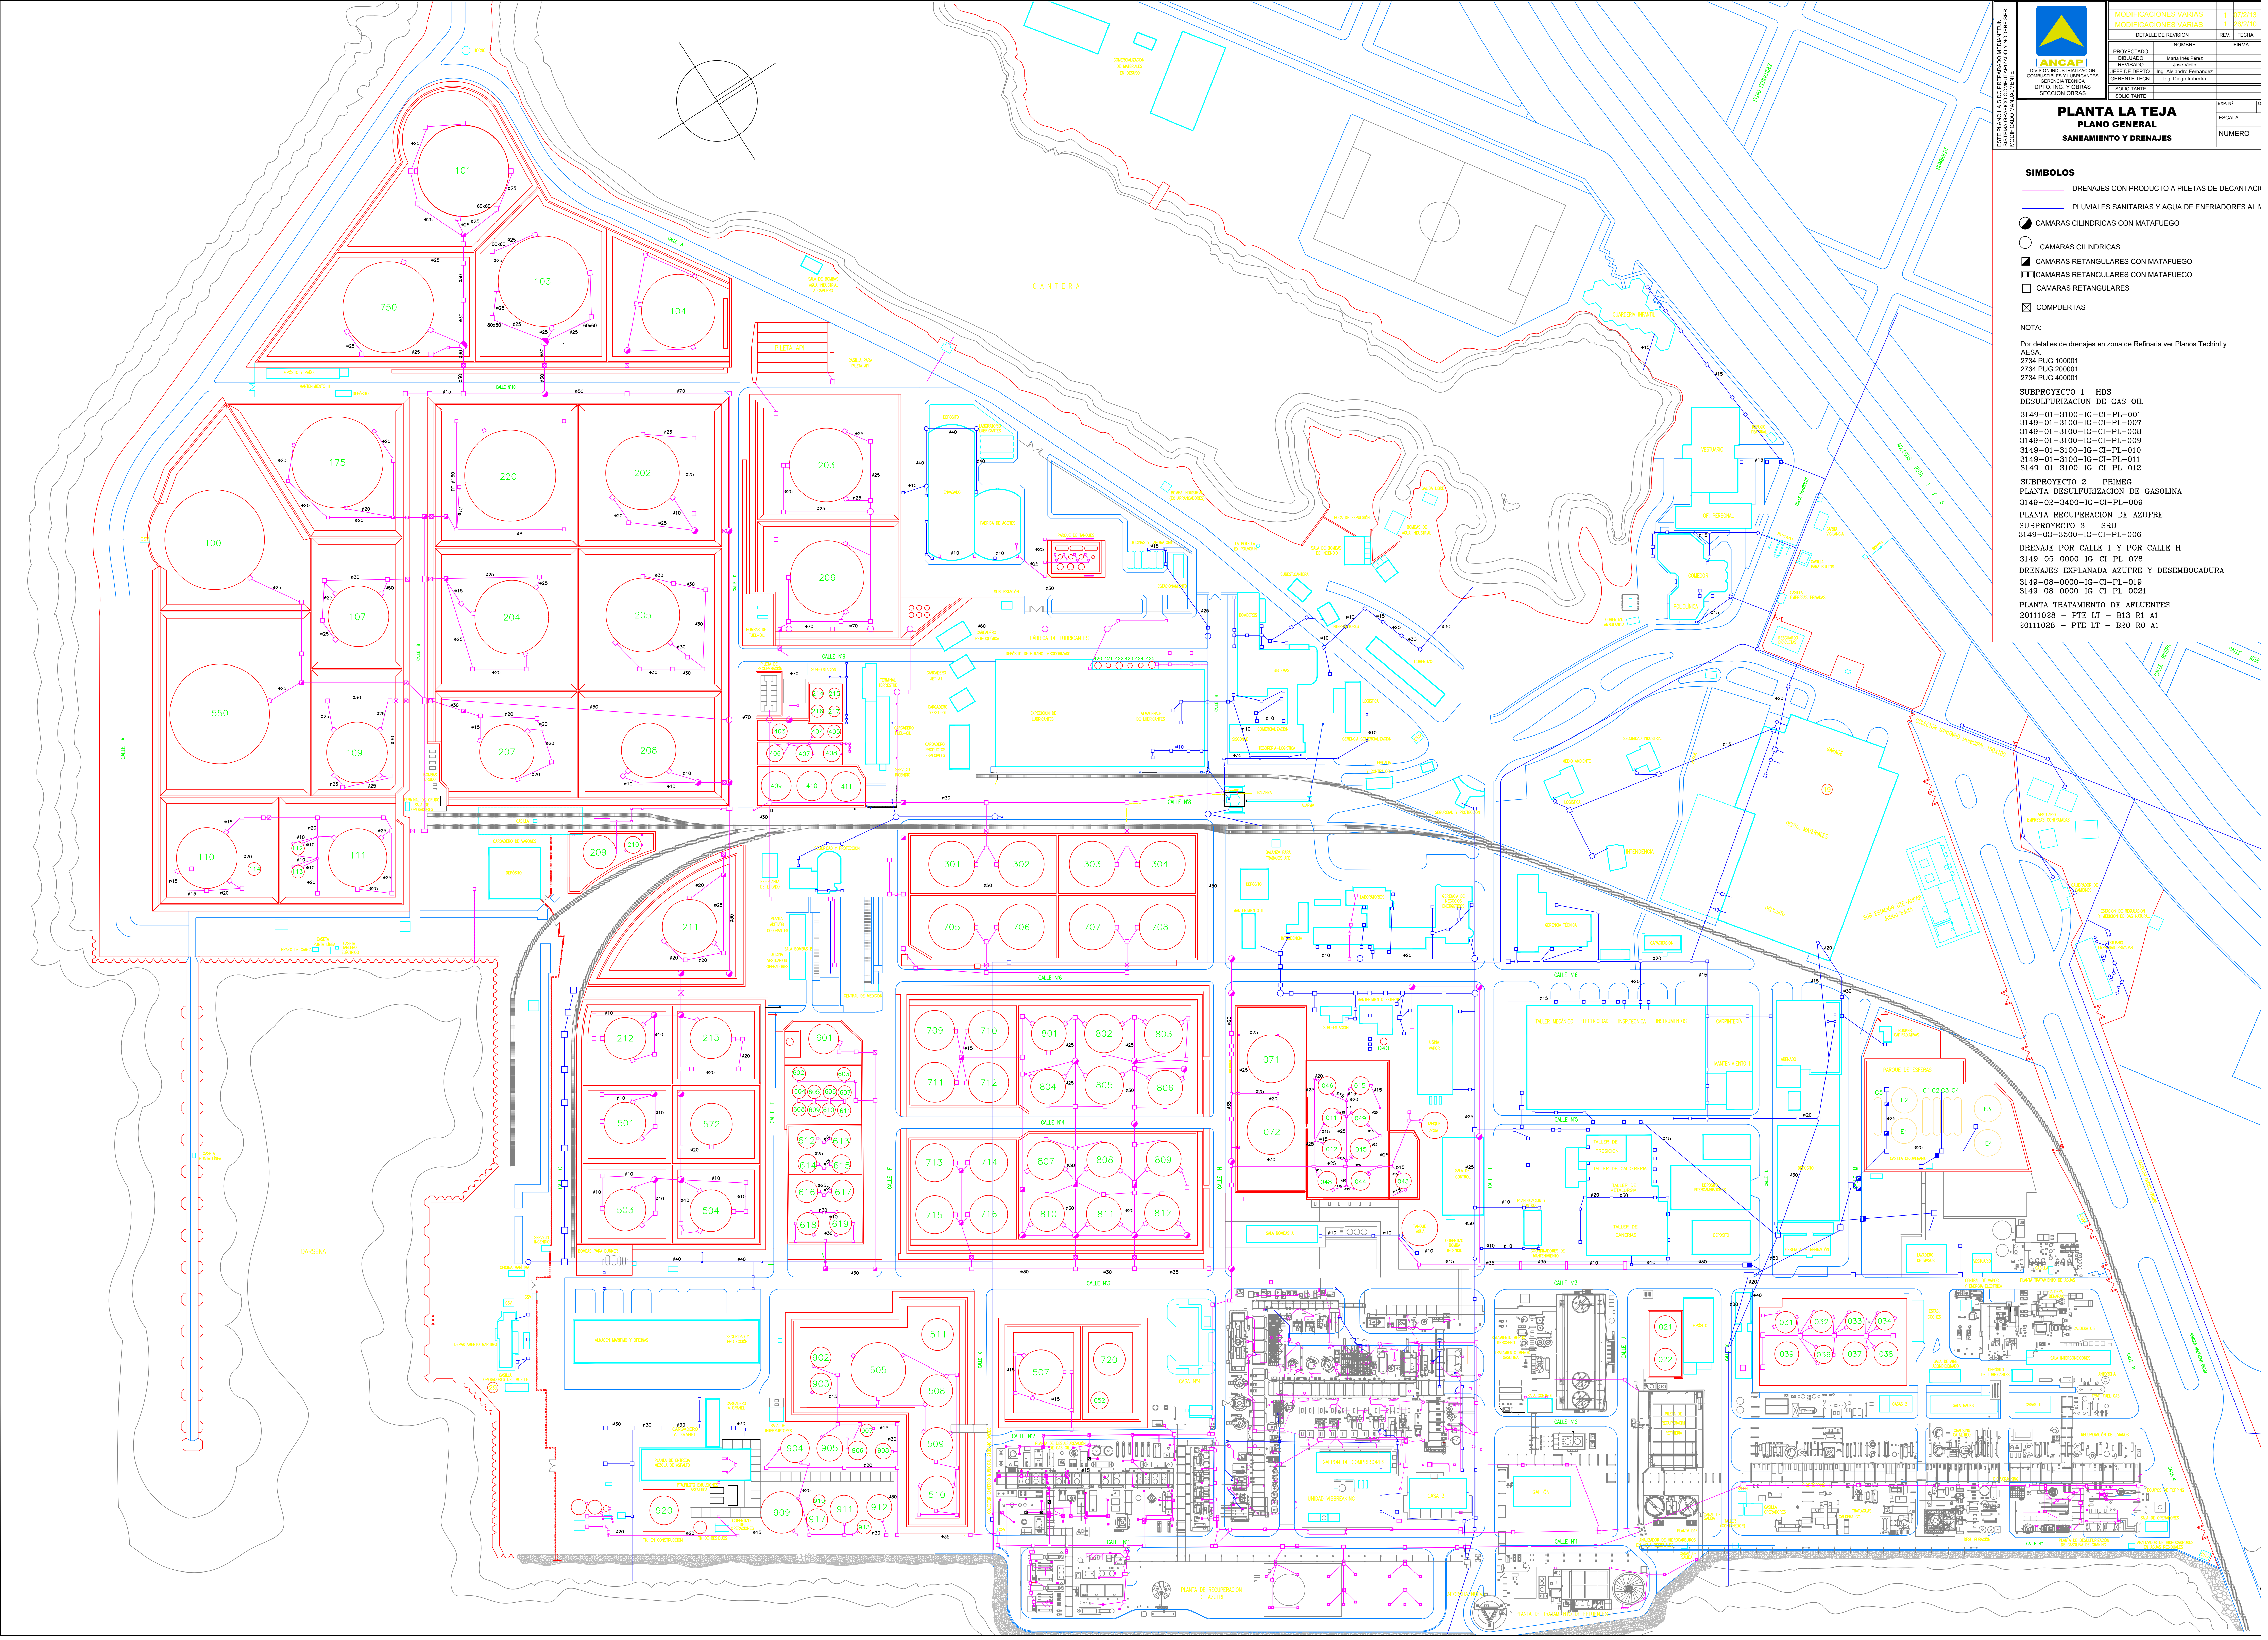



**ANCAP**  
CORPORACION NACIONAL  
DE PETROLEO  
S.A.

PROYECTADO: María Inés Pérez  
REVISADO: Rosa Vela  
DISEÑO DE DETALLE: Ing. Alejandro Ferrer  
GERENTE TECN: Ing. Diego Infante  
SOLICITANTE: S.O.C. S.A.  
SECCION OBRAS:

| MODIFICACIONES VARIAS |         |
|-----------------------|---------|
| 1                     | 07/2/15 |
| MODIFICACIONES VARIAS |         |
| 2                     | 07/2/15 |

| DETALLE DE REVISION |       |
|---------------------|-------|
| NOMBRE              | FECHA |
| PROYECTADO          |       |
| REVISADO            |       |
| DISEÑO DE DETALLE   |       |
| GERENTE TECN        |       |
| SOLICITANTE         |       |
| SECCION OBRAS       |       |

**PLANTA LA TEJA**  
**PLANO GENERAL**  
**SANEAMIENTO Y DRENAJES**

ESP. Nº 10  
ESCALA  
NUMERO

**SIMBOLOS**

- DRENAJES CON PRODUCTO A PILETAS DE DECANTACION
- PLUVIAES SANITARIAS Y AGUA DE ENFRIADORES AL M
- CAMARAS CILINDRICAS CON MATAFUEGO
- CAMARAS CILINDRICAS
- CAMARAS RECTANGULARES CON MATAFUEGO
- CAMARAS RECTANGULARES CON MATAFUEGO
- CAMARAS RECTANGULARES
- COMPUERTAS

**NOTA:**

Por detalles de drenajes en zona de Refineria ver Planos Techint y AESA.

2734 PUG 100001  
2734 PUG 200001  
2734 PUG 400001

**SUBPROYECTO 1 - HDS**  
DESULFURIZACION DE GAS OIL  
3149-01-3100-IG-CI-PL-001  
3149-01-3100-IG-CI-PL-007  
3149-01-3100-IG-CI-PL-008  
3149-01-3100-IG-CI-PL-009  
3149-01-3100-IG-CI-PL-010  
3149-01-3100-IG-CI-PL-011  
3149-01-3100-IG-CI-PL-012

**SUBPROYECTO 2 - PRIMIC**  
PLANTA DESULFURIZACION DE GASOLINA  
3149-02-3400-IG-CI-PL-009

**PLANTA RECUPERACION DE AZUFRE**  
SUBPROYECTO 3 - SRU  
3149-03-3500-IG-CI-PL-006

**DRENAJE POR CALLE 1 Y POR CALLE H**  
3149-05-0000-IG-CI-PL-078

**DRENAJES EXPLANADA AZUFRE Y DESEMBOLCADURA**  
3149-08-0000-IG-CI-PL-019  
3149-08-0000-IG-CI-PL-0021

**PLANTA TRATAMIENTO DE AFLUENTES**  
20111028 - PTE LT - B13 R1 A1  
20111028 - PTE LT - B20 R0 A1