




SITIO DE TRANSFERENCIA
LAYOUT GENERAL
ESCALA 1:1250

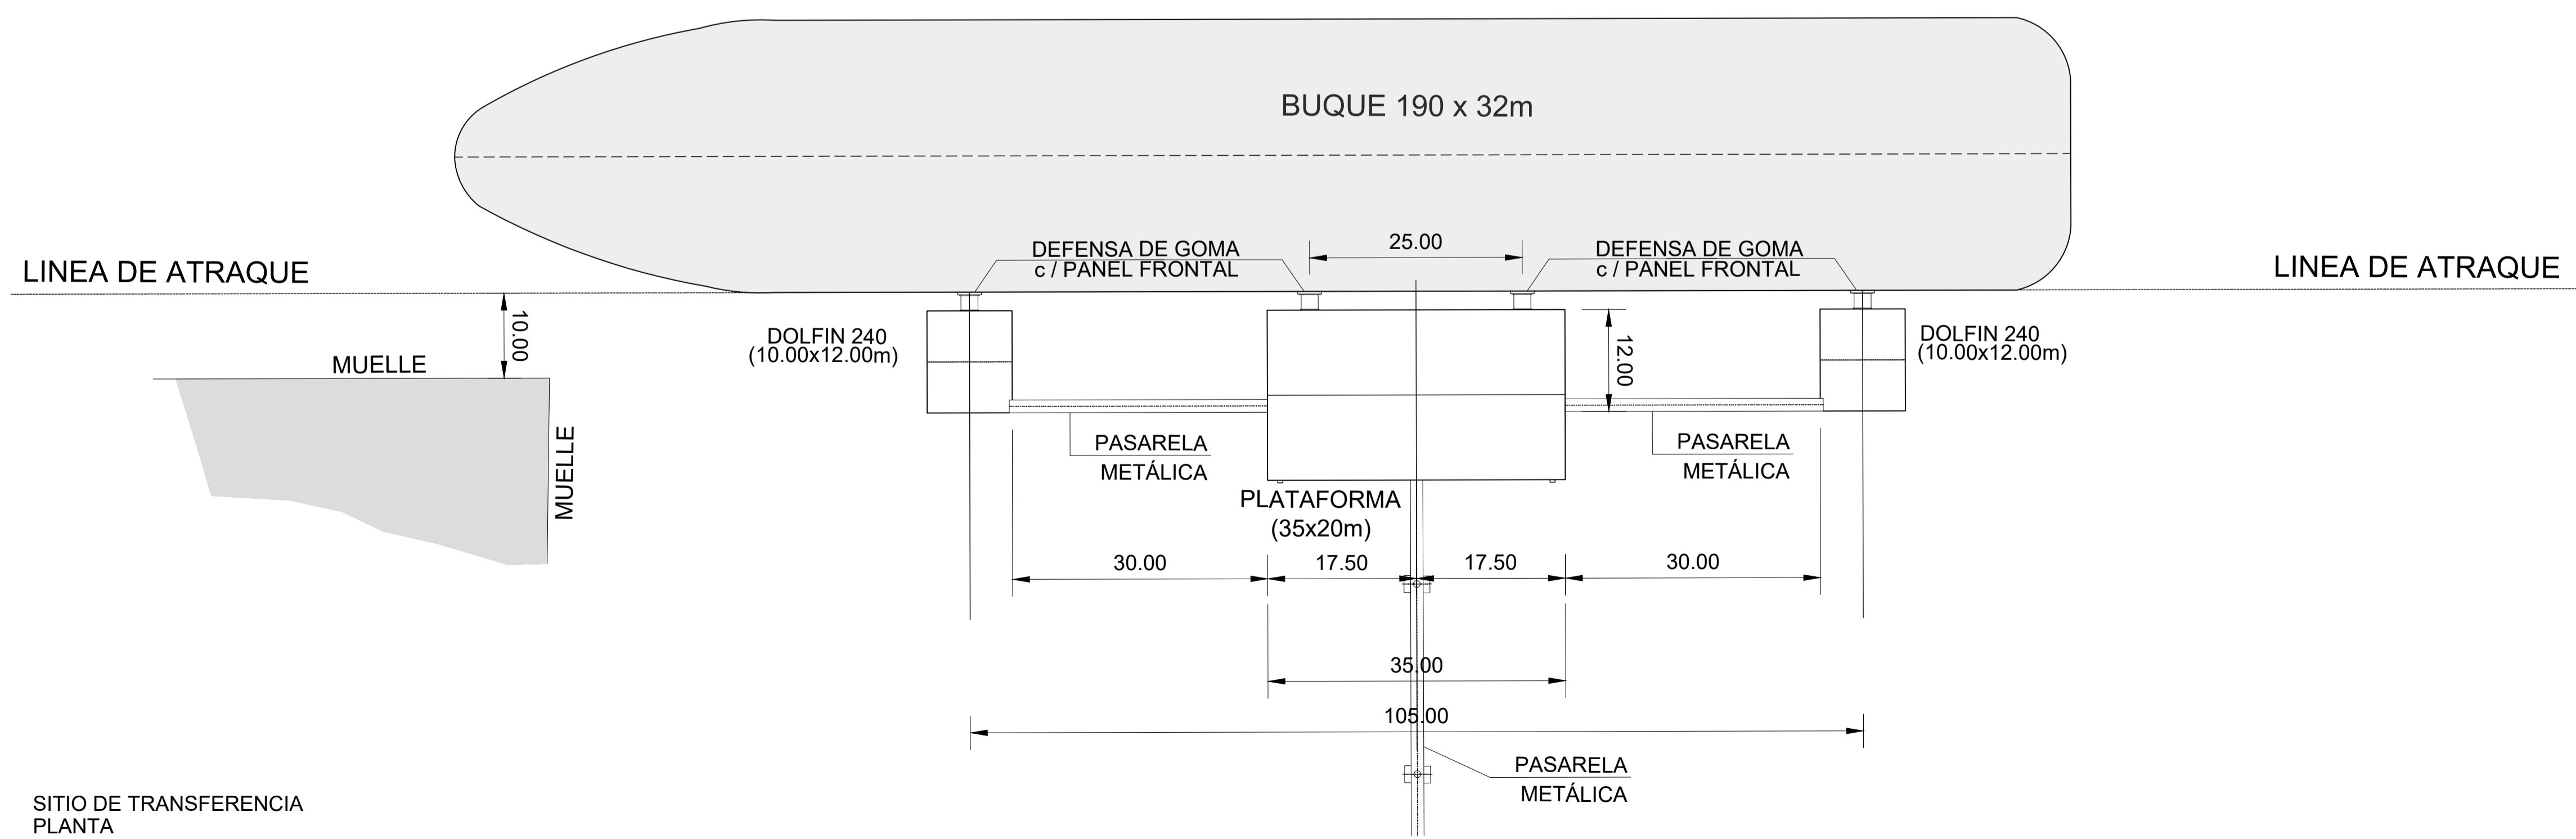

SITIO DE TRANSFERENCIA
PLANTA
ESCALA 1:1000

REFERENCIAS	
SÍMBOLO	DENOMINACIÓN
	TRAZADO PIPING AÉREO
	TRAZADO PIPING EN TRINCHERAS/ENTERRADO

PRELIMINAR
NO APTO PARA CONSTRUCCIÓN



**PROYECTO ESSENTIAL
PUERTO DE MONTEVIDEO**

PUESTO DE ATRAQUE
PLANIMETRÍA GENERAL
DISEÑO CONCEPTUAL

DIRECTOR DE PROYECTO: Ing. NICOLÁS CERVIÑO	GERENTE DE PROYECTO:	ESCALA: INDICADA	FORMATO: A1
PROYECTADO POR: Ing. WALTER SÁNCHEZ	DIBUJADO POR: Ing. MARCOS MARTÍNEZ	NÚMERO INTERNO:	
REVISADO POR: Ing. JOSEFINA DURÁN	FECHA: 16/08/2023	REVISIÓN: 20230816	LÁMINA NÚMERO: ESS-ES-LA001