


JALÓN

(esc. 1:10)

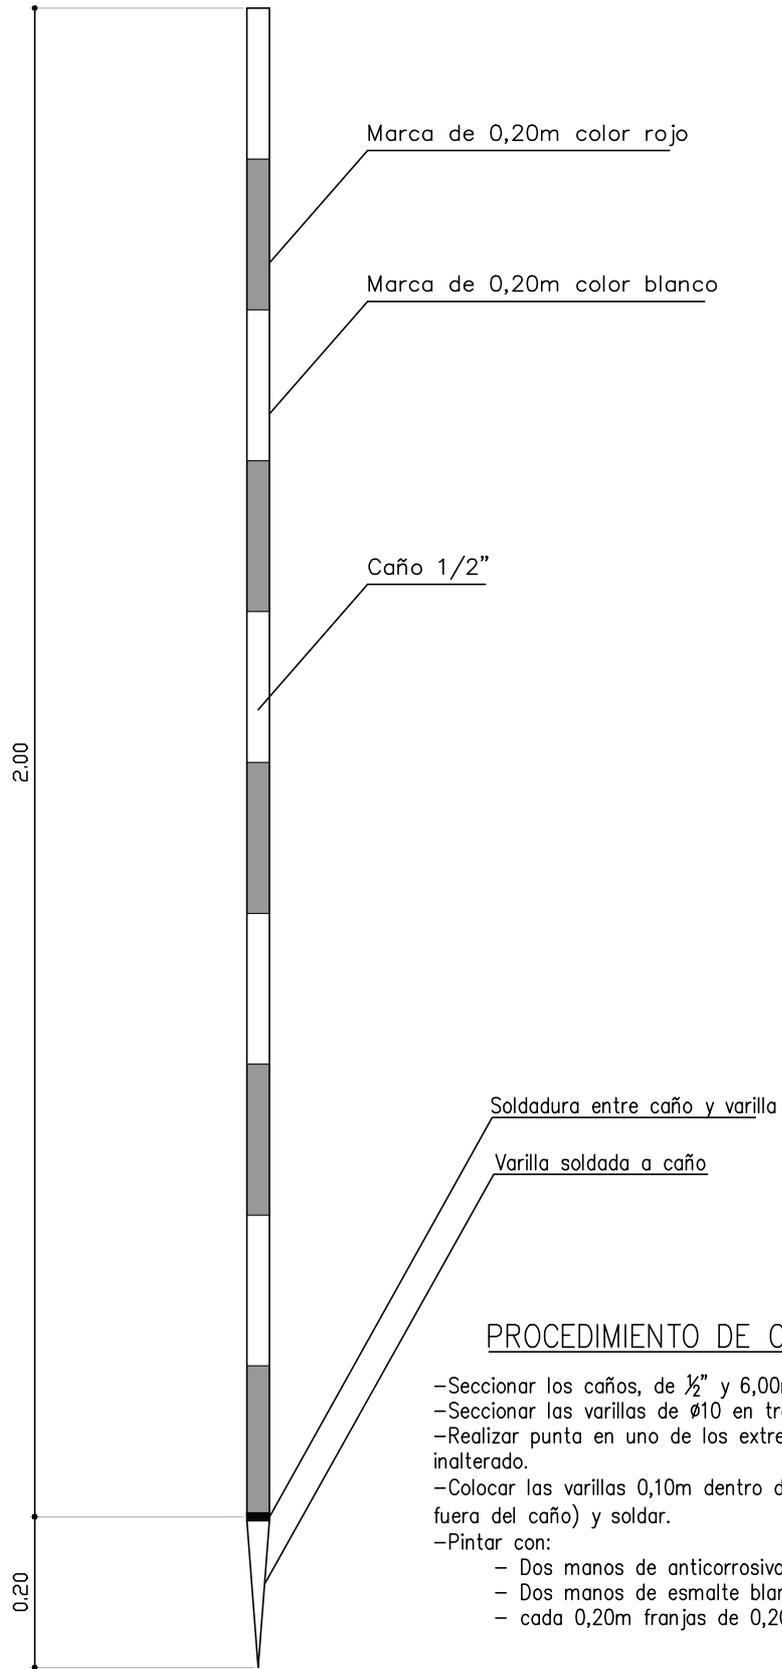

PROCEDIMIENTO DE CONSTRUCCIÓN

- Seccionar los caños, de 1/2" y 6,00m de largo, en tres tramos de 2,00m.
- Seccionar las varillas de Ø10 en tramos de 0,30m.
- Realizar punta en uno de los extremos de la varilla, dejando 0,10m inalterado.
- Colocar las varillas 0,10m dentro de los caños (el extremo con punta fuera del caño) y soldar.
- Pintar con:
 - Dos manos de anticorrosivo.
 - Dos manos de esmalte blanco.
 - cada 0,20m franjas de 0,20m con esmalte rojo.



Intendencia de Montevideo
 Departamento de Desarrollo Ambiental
 División Limpieza
 Servicio Disposición Final de Residuos

DETALLES CONSTRUCTIVOS DE JALÓN

Proyectista: Mauro Bruzzone Responsable: Lauro Vicente	
Lámina:	Fecha: NOVIEMBRE 2014
L GRAL - D.JALON. - 001 JALÓN.dwg	Escala: 1/10 Hoja A4

CM
1