



ANEP

DIRECCIÓN GENERAL
DE EDUCACIÓN
SECUNDARIA

Departamento de Adquisiciones
Licitaciones

Administración Nacional de Educación Pública

DIRECCIÓN GENERAL DE EDUCACIÓN SECUNDARIA

Pliego de Condiciones Particulares

Apertura electrónica



ANEP

DIRECCIÓN GENERAL
DE EDUCACIÓN
SECUNDARIA

“IMPERMEABILIZACION DE CUBIERTAS EN LICEO N°1 DE MALDONADO”

LICITACIÓN ABREVIADA N° 7/2024



1 OBJETO DEL LLAMADO

El presente llamado tiene por objeto convocar a empresas para la ejecución de las tareas que se detallan a continuación en el local del Liceo N°1, Departamento de Maldonado, de acuerdo a la Memoria Constructiva Particular y Memoria Constructiva General del MTOP.

Los trabajos a realizar son los detallados en los recaudos gráficos y escritos adjuntos que componen el proyecto ejecutivo, así como las aclaraciones que la Administración realice previo al Acto de Apertura de ofertas.

Para todo lo que no está expresamente indicado en la Memoria, planos, planillas y detalles, regirá la Memoria Constructiva General de Obras de A.N.E.P. (M.C.G) y si no estuvieran contemplados en esta se recurrirá en última instancia a la Memoria Constructiva General para Edificios Públicos del M.T.O.P.

2 VISITA AL LUGAR

El oferente deberá visitar obligatoriamente la edificación existente antes de presupuestar. La fecha de visita con técnicos de la oficina se publicará junto con el llamado.

3 PLAZO DE EJECUCIÓN DE LAS OBRAS

El oferente deberá proponer un **plazo máximo de 45 días laborales** para la industria de la construcción, contados a partir del día siguiente del acta de inicio, la misma se firmará luego de la inscripción de la obra en el Banco de Previsión Social y previa coordinación con el Departamento de Infraestructura de la DGES.

4 EXENCIÓN DE RESPONSABILIDAD.

La DGES podrá desistir del llamado en cualquier etapa de su realización, o podrá desestimar todas las ofertas. Ninguna de estas decisiones generará derecho alguno de los oferentes a reclamar por gastos, honorarios o indemnizaciones por daños y perjuicios.

5 PLAZOS, COMUNICACIONES, ACLARACIONES Y CONSULTAS, PRORROGAS.

5.1 Plazos

5.1.1 Los plazos establecidos en este pliego se computan en días hábiles administrativos. Se entenderán por días hábiles aquellos en que funcionan las oficinas de la Administración Pública. Son horas hábiles las correspondientes al horario fijado para el funcionamiento de dichas oficinas (Art 13 Dto. 500/91).

5.1.2 Las fechas señaladas para realizar actos o hechos y las fechas de vencimiento de los plazos, que resultaren inhábiles, se prorrogaran automáticamente hasta el día hábil inmediato siguiente.

5.1.3 Los plazos se computarán a partir del día siguiente al del acto o hecho que determina el decurso del plazo.



5.2 Comunicaciones

5.2.1 Todas las comunicaciones referidas al presente llamado deberán dirigirse a Licitaciones DGES - Juncal 1327 D, piso 21 oficina 2102, Tel 2917 16 28 de lunes a viernes de 11 a 16 horas. Correo electrónico licitaciones@ces.edu.uy.

5.2.2 Quienes remitan comunicaciones o documentos, en cualquiera de las etapas del procedimiento, deberán conservar el comprobante de acuse de recibo, el que podrá ser requerido siempre que la Administración lo considere pertinente.

5.2.3 Las comunicaciones podrán realizarse por los siguiente medios: personalmente, carta certificada con aviso de retorno, o correo electrónico (e-mail): licitaciones@ces.edu.uy.

5.3 Aclaraciones y consultas

5.3.1 Los interesados podrán solicitar aclaraciones, especificaciones o consultas relativas al objeto del llamado hasta 48 horas antes de la apertura del llamado. Vencido dicho término la DGES no estará en la obligación de proporcionar datos aclaratorios.

5.3.2 Las mismas podrán presentarse por escrito en Licitaciones DGES o por mail.

5.3.3 La DGES comunicará la consulta o aclaración solicitadas, así como cualquier información ampliatoria que ella estime necesario realizar, a su exclusivo criterio y a través de alguno de los medios establecidos en comunicaciones, a todos los interesados.

5.3.4 Las comunicaciones que realice esta Administración por medio de correo electrónico (e-mail), en cualquier instancia, se considerarán medio hábil. Adicionalmente, las aclaraciones y consultas se publicarán en la web de Compras Estatales.

5.4 Solicitud de prórroga de apertura de ofertas.

5.4.1 Las empresas podrán solicitar por escrito o por mail (expresando la causa) a Licitaciones de DGES, la prórroga de la apertura de las ofertas, con una anterioridad no inferior a 48 horas de la respectiva fecha de apertura de ofertas.

5.4.2 Las comunicaciones deberán ser dirigidas a:

Dirección General de Educación Secundaria

Licitaciones DGES

Licitación Pública/Abreviada N°

5.4.3 Por los siguientes medios:

Personalmente (horario de atención al público)



Dirección General de Educación Secundaria

Licitaciones DGES

Juncal 1327 D, piso 21 oficina 2102

Mail: licitaciones@ces.edu.uy

5.4.4 En caso de concederse la prórroga solicitada o la Administración disponerla por su sola voluntad, será comunicada por alguno de los medios establecidos en el pliego particular de condiciones. Adicionalmente se publicará en la web de Compras Estatales.

6 GARANTÍAS

6.1 GARANTÍA DE FIEL CUMPLIMIENTO DEL CONTRATO:

Del cumplimiento del contrato 5%. Dicha garantía deberá/n depositarla el/los adjudicatarios, dentro de los 5 (cinco) días siguientes a la notificación de la adjudicación siempre y cuando la adjudicación sea igual o mayor al monto mínimo para exigir garantía de cumplimiento de contrato y deberá realizarse de acuerdo a lo establecido por el Art 64 inc. 2 y 6 del TOCAF.

6.2 La mencionada Garantía se deberá depositar en la Tesorería de la DGES.

6.3 Las garantías depositadas deberán cubrir las obligaciones emergentes de la responsabilidad solidaria, establecida en la Ley 18.099 (Ley de Tercerizaciones) y las leyes modificativas, interpretativas y concordantes, así como de cualquier otra norma análoga.

6.4 Dicha Garantía puede constituirse en:

6.4.1 Depósito en pesos uruguayos o dólares estadounidenses.

6.4.2 Afectación de Valores Públicos en el Banco de la República Oriental del Uruguay a favor de "Administración Nacional de Educación Pública – Dirección General de Educación Secundaria".

6.4.3 Títulos de deuda Pública Nacional (Bonos y Letras de Tesorería).

6.4.4 Fianza o Aval bancario de un Banco de Plaza o de un Banco extranjero avalado por un Banco del país, el cual será responsable directo de posibles incumplimientos de cualquier naturaleza. La garantía deberá contener cláusulas que establezcan que no será necesario trámite alguno o discusión para hacer efectivo el cobro.

6.4.5 Póliza de Seguros de Fianza emitidas por Compañía de Seguros que cuente con la autorización del Poder Ejecutivo y que haya sido habilitada por la Superintendencia de Servicios Financieros del Banco Central del Uruguay para emitir dichas pólizas. La DGES se reserva el derecho de aceptar o no las pólizas, luego de analizar el contenido de sus cláusulas.

NO SE ACEPTARÁN GARANTÍAS EN OBLIGACIONES HIPOTECARIAS REAJUSTABLES.



LIBERACIÓN DE GARANTÍAS:

La garantía de fiel cumplimiento de contrato será liberada de oficio o a solicitud del proveedor, una vez efectuado el cumplimiento del servicio, y ésta cumpla con todas las condiciones técnicas y contractuales establecidas.

Sin perjuicio de lo anteriormente expuesto, luego de pasados 10 (diez) días calendario desde que las garantías precitadas fueren liberadas y se encontraren a disposición de los interesados, sin que éstos la hubieren efectivamente retirado, quedará habilitada la Administración para devolverlas de oficio a la institución emisora.

6.2 GARANTÍA DE MANTENIMIENTO DE OFERTA

De acuerdo con lo dispuesto en el Art. 64 del TOCAF, se establece que no será obligatoria la constitución de Garantía de Mantenimiento de Oferta.

Cada oferente podrá optar por no presentar garantía. En tal caso, el incumplimiento en el mantenimiento de su oferta se sancionará con una multa equivalente al 5% (cinco por ciento) del monto máximo de su oferta.

7 DE LA PROPUESTA

7.1 La presentación de una propuesta implica la aceptación de las cláusulas del presente recaudo. Se considera que el oferente dispone de los recursos indispensables para el fiel cumplimiento del servicio, objeto del presente llamado.

7.2 Las dificultades posteriores en este sentido, serán consideradas como resultados de su imprevisión, aplicándose en este caso, las disposiciones generales con respecto a pérdidas de garantía y/o multas por incumplimiento según corresponda.

7.3 Por el monto establecido en su propuesta, el oferente está obligado, en caso de ser adjudicatario a cumplir con el servicio, sin que le sirva de excusa o de derecho alguna, alegar cálculos erróneos, omisiones o imprevistos, que normalmente se podrían prever actuando con diligencia.

7.4 Si correspondiere el personal que desempeñe las tareas objeto de esta licitación, deberá estar cubierto contra todo riesgo, cumpliendo con todas las normas de seguridad, sanidad y aportaciones a que están obligadas las empresas de este ramo y tener garantía de percibir salarios, horas de trabajo y demás condiciones de empleo de acuerdo a las leyes, laudos y/o convenios colectivos vigentes para dichas ramas de actividad, de lo contrario se podrán aplicar multas por incumplimiento de acuerdo a lo establecido en el presente Pliego y de acuerdo a lo dispuesto por el Decreto del 14 de noviembre de 2005 del Ministerio de Trabajo y Seguridad Social Ley 18.098 y 18.099.

7.5 Cuando la DGES considere que las empresas contratadas han incurrido en infracción a las normas, laudos o convenios colectivos vigentes, dará cuenta a la Inspección General del Trabajo y de la Seguridad Social a efectos que se realicen las inspecciones correspondientes y en caso de



constatarse dichos extremos, las empresas infractoras serán sancionadas en mérito a lo dispuesto en el art. 289 de la Ley 15.903, en la redacción dada por el artículo 412 de la Ley 16.736 sin perjuicio de las sanciones por incumplimiento contractual que se estipulan en el presente Pliego.

7.6 La DGES solicitará a las empresas contratadas, la documentación que acredite el pago de salarios y demás rubros emergentes de la relación laboral, así como los recaudos que justifiquen que están al día en el pago de la póliza contra accidentes de trabajo y las contribuciones a la Seguridad Social, como condición previa al pago. La DGES tiene la potestad de retener de los pagos debidos en virtud del contrato, los salarios a que tengan derecho los trabajadores de las empresas contratadas. La empresa adjudicataria asumirá la total responsabilidad por los hechos de sus dependientes.

7.7 Vencido el plazo para la presentación de las ofertas, no se tomará en cuenta ninguna interpretación, aclaración o ampliación de ellas por parte del oferente. La Comisión Asesora de Adjudicaciones podrá solicitar aclaraciones de acuerdo a lo establecido en el Art. 66 del TOCAF.

8 PRESENTACIÓN DE LA PROPUESTA

8.1 Las ofertas deberán presentarse por escrito en idioma español, redactadas en forma clara y precisa, y constar en la misma el domicilio constituido, y una dirección electrónica a fin de facilitar las comunicaciones, bajo apercibimiento de lo dispuesto en el Art. 14 Dto. 155/013.

8.2 Las mismas deberán venir acompañada de la siguiente documentación:

8.2.1 Formulario de Identificación del Oferente. (Anexo II).

8.2.2 Planilla Rubrado.

8.2.3 Antecedentes y breve reseña de obras similares de la empresa, debidamente documentados (si no se cuenta con documentos oficiales podrá aceptarse la referencia de un técnico supervisor del organismo).

No se considerarán los antecedentes profesionales de los técnicos en ejercicio liberal de la profesión o actuando en nombre de una empresa diferente de la que cotiza.

8.2.4 Comprobante del depósito de la garantía del mantenimiento de la oferta **cuando corresponda.**

8.3 Asimismo, la oferta deberá incluir:

8.3.1 Certificado Decreto 371/010 (MIPyME), si corresponde.

8.3.2 Atento a lo establecido en el artículo 48 del TOCAF (DTO. 150/2012), el o los oferentes que resulten adjudicatarios deberán demostrar estar en condiciones formales de contratar. Para ello, en el momento de emitirse la Resolución de adjudicación ad referendum del Tribunal de Cuentas, el o los adjudicatarios deberán cumplir con (serán verificados por la Administración en el RUPE):

8.3.3 Poseer certificado único vigente de la Dirección General Impositiva.



8.3.4 Poseer certificado vigente del Banco de Previsión Social.

8.3.5 Certificado vigente, del Banco de Seguro del Estado del personal cubierto contra todo riesgo.

8.3.6 Planilla del M.T.S.S unificada.

8.3.7 En el caso de adquisición de productos comprendidos en el artículo 1° del Decreto N°260/007 del 23 de julio de 2007, los proveedores deberán acreditar su inscripción vigente (o constancia de haber iniciado el trámite) en el registro de la Dirección Nacional de Medio Ambiente y contar con un plan de gestión aprobado por el Ministerio de Vivienda, Ordenamiento Territorial y Medio Ambiente, ya se trate de productos nacionales o importados.

9 OFERTA ECONÓMICA Y COTIZACIÓN

9.1 Los precios cotizados deben incluir **todos los gastos** para la concreción de lo solicitado en el llamado.

9.2 La oferta deberá cotizarse en moneda nacional.

9.3 Los precios que se coticen no podrán estar condicionados en forma alguna.

9.4 PROCEDIMIENTO PARA OFERTAR EN SICE.

9.4.1 En una línea el oferente cotizará la suma de los siguientes precios: monto de Obra básica prevista, monto de Imprevistos según rubrado, con su IVA correspondiente.

9.4.2 En otra línea el oferente ingresará el importe total de Leyes Sociales (tanto del monto de la obra básica como de los imprevistos) exentas de IVA, indicando en el campo "Variación" que corresponde a Leyes Sociales.

9.4.3 El oferente cotizará por modalidad de PRECIO GLOBAL, entendiéndose por tal que es el monto cotizado para la ejecución de la totalidad de las obras, sin perjuicio del detalle de rubros, su designación, unidad de medida y metraje, en un todo de acuerdo con el punto 11.3.2 del Pliego Único.

9.5 La DGES se reserva el derecho de no considerar las ofertas que no se presenten en la forma especificada o que contengan cláusulas que difieran de las especificaciones del presente Pliego, asimismo se establece que no serán válidas las ofertas que presenten otra Forma de Pago.

9.6 En caso de discrepancias entre la cotización ingresada manualmente por el oferente en la tabla de cotización del sitio web de ARCE y el rubrado solicitado en la memoria constructiva se le dará valor a la segunda.

10 CLÁUSULAS ABUSIVAS EN LAS OFERTAS:

10.1 Es abusiva, por su contenido o su forma, toda cláusula contenida en la oferta, que contradiga las exigencias del pliego y determine obligaciones en perjuicio de la Administración, así como toda aquella que viole la obligación de actuar de buena fe.

**Son consideradas cláusulas abusivas, sin perjuicio de otras, las siguientes:**

10.2 Las que exoneren o limiten la responsabilidad del proveedor por vicios de cualquier naturaleza de los productos.

10.3 Las que impliquen la renuncia de los derechos de la Administración.

10.4 Las que autoricen al proveedor a modificar los términos de este Pliego.

10.5 La cláusula resolutoria pactada exclusivamente a favor del proveedor.

10.6 Las que contengan cualquier precepto que imponga la carga de la prueba en perjuicio de la Administración.

10.7 Las que establezcan que el silencio de la Administración se tendrá por aceptación de cualquier modificación, restricción o ampliación de lo expresamente pactado en el presente Pliego.

10.8 Las ofertas serán rechazadas cuando contengan cláusulas consideradas abusivas, atendiendo, aunque no únicamente, a lo dispuesto por la Ley No 17.250 de 13 de agosto de 2000 y su Decreto reglamentario 244/2000 de 23 de agosto de 2000 (Ref.: Relaciones de consumo).

11 CONDICIONES DE LOS OFERENTES

11.1 En cuanto a la capacidad de contratar con el Estado, se aplicará lo establecido en el art. 46 del T.O.C.A.F.

11.2 Estar inscripto en el Registro de Proveedores del Estado(RUPE) con datos actualizados, art. 14 del T.O.C.A.F.

11.3 El Certificado válido para ofertar expedido por el RNEOP del MTOP conforme a lo establecido en los artículos 77 y 176 del TOCAF, Decreto 208/2009, Decreto 57/2010 y punto 10.1 del Pliego Único, **será verificado por ANEP en el RUPE, no siendo necesaria su presentación por parte del oferente con la oferta.**

11.4 Si la Empresa oferente designare una/s persona/s que la represente/n ante la DGES, en todas las actuaciones referentes al llamado, se cotejará que el representante esté registrado en RUPE con tal carácter y facultades.

11.5 Se comunica que atentos al Decreto No 155/2013, la inscripción en el RUPE constituye un requisito obligatorio para cotizar en los Organismos Públicos Estatales, debiendo para resultar adjudicatario estar en Estado "ACTIVO" en el mencionado Registro. Si desean ampliar información, la misma se encuentra en www.comprasestatales.gub.uy/rupe - Mesa de Ayuda: Agencia de Compras y Contrataciones del Estado – Tel. 2903 1111.

11.6 En el caso de adquisición de productos comprendidos en el Art. 1 del Decreto 260/007 del 23 de julio de 2007, los proveedores deberán acreditar su inscripción vigente (o constancia de haber iniciado el trámite) en el registro de la Dirección Nacional de Medio Ambiente y contar con un plan de gestión aprobado por el Ministerio de vivienda Ordenamiento Territorial y Medio Ambiente, ya se



trate de productos nacionales o importados, si correspondiere.

11.7 Si corresponde, dar cumplimiento a lo establecido en el Art. 14 de la Ley 17.897 en referencia a la incorporación en su planilla de trabajadores de un mínimo del 5 % al personal afectado a tareas de peones o similares, de personas liberadas que se encuentren inscriptas en la bolsa de trabajo del patronato nacional de encarcelados y liberados.

11.8 A los efectos de dar cumplimiento a lo previsto en el artículo 214 de la ley 18.407, se exigirá el certificado de regularidad tratándose de Cooperativas comprendidas en la disposición, para contratar con el Estado, el mismo deberá acreditarse como vigente al momento de la adjudicación, que se verificará en el RUPE oportunamente.

12 VISTA Y RETIRO DE LOS PLIEGOS

La administración pondrá a disposición de los interesados los Pliegos de Condiciones y demás especificaciones relativas al llamado para su consulta en el sitio web: <http://www.comprasestatales.gub.uy>.

Los pliegos serán sin costo y se podrán descargar de la página web de compras estatales.

13 RECEPCIÓN DE LAS OFERTAS

13.1 Las propuestas serán recibidas únicamente en línea. Los oferentes deberán ingresar sus ofertas (económica y técnica completas) en el sitio web www.comprasestatales.gub.uy. No se recibirán ofertas por otra vía. Se adjunta en Anexo III el instructivo con recomendaciones sobre la oferta en línea y accesos a los materiales de ayuda disponibles.

13.2 La documentación electrónica adjunta de la oferta se ingresará en archivos preferentemente en formato PDF, sin contraseñas ni bloqueos para su impresión o copiado. Cuando el oferente deba agregar en su oferta un documento o certificado cuyo original solo exista en soporte papel, deberá digitalizar el mismo (escanearlo) y subirlo con el resto de su oferta. En caso de resultar adjudicatario, deberá exhibir el documento o certificado original, conforme a lo establecido en el artículo 48 del TOCAF.

13.3 Incluir información sobre presentación de garantías o muestras si corresponde.

14 INFORMACIÓN CONFIDENCIAL Y DATOS PERSONALES

14.1 Cuando los oferentes incluyan información considerada confidencial, al amparo de lo dispuesto en el artículo 10 literal I) de la Ley N° 18.381 y artículo 12.2 del Decreto N° 131/014, la misma deberá ser ingresada en el sistema en tal carácter y en forma separada a la parte pública de la oferta.

14.2 La clasificación de la documentación en carácter de confidencial es de exclusiva responsabilidad del proveedor. La Administración podrá descalificar la oferta o tomar las medidas que estime pertinentes, si considera que la información ingresada en carácter confidencial, no reúne los requisitos exigidos por la normativa referida.



- 14.3** El oferente deberá realizar la clasificación en base a los siguientes criterios:
- 14.4** Solo se considera información confidencial:
- 14.5** la información relativa a sus clientes.
- 14.6** la que pueda ser objeto de propiedad intelectual.
- 14.7** la que refiera al patrimonio del oferente.
- 14.8** la que comprenda hechos o actos de carácter económico, contable, jurídico o administrativo, relativos al oferente, que pudiera ser útil para un competido.
- 14.9** la que esté amparada en una cláusula contractual de confidencialidad, y aquella de naturaleza similar conforme a lo dispuesto en la Ley de Acceso a la Información (Ley N° 18.381), y demás normas concordantes y complementarias.
- 14.10** En ningún caso se considera información confidencial:
- 14.11** la relativa a los precios.
- 14.12** la descripción de bienes y servicios ofertados.
- 14.13** las condiciones generales de la oferta.
- 14.14** Los documentos que entregue un oferente en carácter confidencial, no serán divulgados a los restantes oferentes.
- 14.15** El oferente deberá incluir en la parte pública de la oferta un resumen no confidencial de la información confidencial que ingrese que deberá ser breve y conciso (artículo 30 del Decreto N° 232/010).
- 14.16** En caso que las ofertas contengan datos personales, el oferente, si correspondiere, deberá recabar el consentimiento de los titulares de los mismos, conforme a lo establecido en la Ley N° 18.331, normas concordantes y complementarias. Asimismo, se deberá informar a quienes se incluyen en el presente llamado, en los términos establecidos en el artículo 13 de la mencionada Ley.

15 APERTURA OFERTAS

15.1 En la fecha y hora indicada se efectuará la apertura de ofertas en forma automática y el acta de apertura será publicada automáticamente en el sitio web www.comprasestatales.gub.uy. Simultáneamente se remitirá a la dirección electrónica previamente registrada por cada oferente en el Registro Único de Proveedores del Estado (RUPE), la comunicación de publicación del acta. Será de responsabilidad de cada oferente asegurarse de que la dirección electrónica constituida sea correcta, válida y apta para la recepción de este tipo de mensajes. La no recepción del mensaje no será obstáculo para el acceso por parte del proveedor a la información de la apertura en el sitio web www.comprasestatales.gub.uy.



15.2 A partir de ese momento, las ofertas quedarán accesibles para la administración contratante y para el Tribunal de Cuentas, no pudiendo introducirse modificación alguna en las propuestas. Asimismo, las ofertas quedarán disponibles para todos los oferentes, con excepción de aquella información ingresada con carácter confidencial.

15.3 Solo cuando la administración contratante solicite salvar defectos, carencias formales o errores evidentes o de escasa importancia de acuerdo a lo establecido en el artículo 65 del TOCAF, el oferente deberá agregar en línea la documentación solicitada.

15.4 Los oferentes podrán hacer observaciones respecto de las ofertas dentro de un plazo de 24 horas a contar del día siguiente a la fecha de apertura. Las observaciones deberán ser cursadas a través de la dirección de correo licitaciones@ces.edu.uy y remitidos por la Administración contratante a todos los proveedores para su conocimiento.

16 RECHAZO DE LAS PROPUESTAS

16.1 Asimismo, se rechazarán propuestas que contengan reservas o formulen objeciones al presente pliego.

16.2 La DGES rechazará una propuesta:

16.3 Por falta de información suficiente.

16.4 No fueran presentadas en el plazo y lugar, y por los medios establecidos en el presente llamado.

16.5 No se encuentren inscriptos en ARCE - RUPE al momento de ofertar, en los estados permitidos a esos efectos (Ingreso, Ingreso SIIF o Activo).

17 PLAZO DE MANTENIMIENTO DE OFERTA Y PRECIO.

Para el estudio de las ofertas y adjudicación definitiva por parte del ordenador competente se dispondrá de un plazo mínimo de 180 días calendario, contabilizados a partir de la fecha de apertura de las ofertas, durante los cuales el oferente deberá mantener válida su oferta.

El plazo de vigencia del mantenimiento de oferta, será prorrogado automáticamente por períodos de 30 (treinta) días calendario, siempre que el oferente no desista en forma expresa de su propuesta por escrito ante Licitaciones DGES, con una antelación mínima de 15 (quince) días calendario a la fecha de expiración del plazo original o de las prórrogas concedidas.

No se podrán establecer cláusulas que condicionen el mantenimiento de la oferta en forma alguna o que indiquen otros plazos; en dicho caso esta Administración, desestimaré la oferta presentada.

18 CRITERIO PARA EL ANÁLISIS DE LAS OFERTAS

Una vez cumplidos los requisitos mínimos previstos en las bases del llamado y siendo la propuesta técnicamente ajustada al objeto licitado (oferta admisible), la Administración evaluará las ofertas según los siguientes factores de ponderación:



18.1 Factor: Precio ofertado; (70 puntos). A los efectos de ponderar el precio, se tendrá en cuenta la siguiente fórmula:

$$\text{Factor precio ofertado} = 70 \times \frac{\text{Precio de la oferta más económica}}{\text{Precio de oferta a estudio}}$$

18.2 Antecedentes en la materia objeto de este llamado: (30 puntos)

Se tomarán en cuenta las adjudicaciones dadas desde la fecha de la publicación del llamado en el portal de Compras Estatales y hasta 5 años para atrás. Los antecedentes serán verificados exclusivamente en el RUPE.

18.2.1 Antecedentes positivos en Obra Pública, en trabajos ejecutados de características similares al objeto del llamado hasta (20 puntos)

ANTECEDENTES EN OBRA PÚBLICA	PUNTAJE A ASIGNAR
Aquellas empresas que posean 6 o más adjudicaciones	20
Aquellas empresas que posean entre 4 y menos de 6 adjudicaciones	15
Aquellas empresas que posean entre 2 y menos de 4 adjudicaciones	10
Aquellas empresas que posean 1 adjudicaciones	5

18.2.1 Antecedentes positivos en otros trabajos ejecutados de características similares al objeto del llamado (hasta 10 puntos)

ANTECEDENTES EN OTROS TRABAJOS EJECUTADOS	PUNTAJE A ASIGNAR
Aquellas empresas que posean 6 o más adjudicaciones	10
Aquellas empresas que posean entre 3 y menos de 6 adjudicaciones	5
Aquellas empresas que posean menos de 3 adjudicaciones	2

El formato de los “antecedentes en otros trabajos ejecutados” a presentar a efectos de la evaluación de la oferta deberá cumplir los siguientes requisitos:

Carta preferentemente en hoja membretada expedida por cada Administración contratante indicando detalle de los servicios brindados u obras realizadas, fecha de contratación y estableciendo en forma expresa la conformidad al respecto.

La referencia debe estar firmada (sellada) y con identificación institucional de un responsable.

Antecedentes negativos: Se consideran antecedentes negativos las sanciones que surjan del RUPE dentro de los cinco años previos a la publicación del llamado en el portal de Compras Estatales. Se restará puntuación del factor antecedentes positivos de acuerdo con la entidad de la sanción con una quita máxima de 15 puntos según el siguiente detalle:



- A. Apercebimientos, Advertencias u otras medidas registrables: se restarán un punto por cada uno.
- B. Multas y/o ejecución de garantía de incumplimiento de mantenimiento de oferta: se restarán dos puntos por cada una.
- C. Ejecución de garantía de fiel cumplimiento de contrato: se restarán cinco puntos por cada uno.
- D. Suspensión o eliminación como proveedor de una Administración dispuestas por Organismos del Estado se restarán siete puntos por cada uno.
- E. Suspensiones dispuestas por ARCE se restarán quince puntos.

18.3 La comparación de las ofertas se verificará incluyendo IVA. Cuando el oferente no desglose el importe de los impuestos, se considerarán incluidos en el monto de la oferta.

18.4 La información para la evaluación será obtenida de las ofertas, pudiéndose en caso de dudas, solicitarse datos complementarios, quedando su costo a cargo del oferente.

18.5 A los efectos de la aplicación de la Protección a la Industria Nacional; P.I.N; rigen los artículos 58,59 y 60 del Decreto 150/012 (TOCAF), respectivamente y el Decreto 371/10; **se solicita** que cada oferente al momento de ofertar, presente **Declaración Jurada** en cuanto al porcentaje de bienes o servicios ofrecidos que se amparan a tal normativa, siendo necesario que el certificado respectivo (artículo 11 DTO.13/009) se presente al **momento de resultar notificado como adjudicatario**.

18.6 En cuanto a **Micro, Pequeñas y Medianas Empresas – MIPy ME**, Pequeños Productores Agropecuarios y de estimular al desarrollo científico-tecnológico y la innovación, **será menester presentar el certificado regulado en el artículo 5 del Decreto 371/010 al momento de ofertar, siendo éste requisito para evaluar con el régimen de preferencia solicitado.**

19 MEJORA DE OFERTA Y NEGOCIACIÓN

Cuando sea pertinente, la Administración podrá utilizar los mecanismos de Mejora de Ofertas o Negociación de acuerdo a lo previsto por el Art. 66 del TOCAF (DTO.150/2012).

20 VISTA DE LAS ACTUACIONES

Cuando el valor de la contratación iguale o supere el cuádruple del monto de la Licitación Abreviada correspondiente al Organismo, se conferirá vista de las actuaciones a los oferentes con posterioridad al dictamen de la Comisión Asesora y antes de la adjudicación o rechazo de las ofertas, de acuerdo a lo estipulado en el artículo 67 del TOCAF.

21 ADJUDICACIÓN

21.1 La Administración podrá rechazar todas las ofertas si fueren manifiestamente inconvenientes, declarar desierta la licitación, así como aumentar o disminuir el contrato, de acuerdo a lo establecido en el art. 74 del TOCAF.

21.2 De acuerdo a la normativa vigente, la Administración está facultada para:



21.2.1 No adjudicar algún rubro de la planilla del rubrado.

21.2.2 Dividir la adjudicación, por razones fundadas entre varios oferentes.

21.3 No se reconocerán, pagarán o reintegrarán conceptos de gastos del adjudicatario no cotizados por éste como parte de la oferta, o reconocidos expresamente en el presente pliego, o los contratos que se firmaren con el adjudicatario.

22 NOTIFICACIÓN

22.1 Dictada la resolución de adjudicación y una vez producida la intervención de legalidad del Tribunal de Cuentas de la República, la DGES publicará la Resolución de Adjudicación en la web de compras estatales www.comprasestatales.gub.uy, siendo de responsabilidad de los oferentes la consulta permanente a dicha página para estar actualizados del proceso del llamado. No obstante, lo precedentemente expuesto, **el Organismo notificará a cada uno de los oferentes mediante correo electrónico registrado en RUPE (Capítulo IV del Anexo de la Ordenanza 10)**. Será responsabilidad del oferente mantener actualizada y vigente la información personal en el Registro, de acuerdo al Art. 14 del Decreto 155/013.

22.2 Los plazos para impugnar el acto administrativo, de acuerdo a la Ordenanza N°10 de la ANEP, comenzarán a correr a partir del día siguiente al de la notificación.

23 PERFECCIONAMIENTO DEL CONTRATO

El contrato se materializará con la respectiva Acta de Inicio/Orden de compra, previo cumplimiento de lo dispuesto en el Art. 211 lit. B) de la Constitución y de los tiempos legales para presentar procedimientos recursivos por parte de los oferentes.

24 CAMBIO DE DOMICILIO

En el caso de que la firma adjudicataria cambie el domicilio constituido, deberá informar en forma escrita el nuevo domicilio, con firma notarialmente certificada, y tendrá efecto a partir del día hábil inmediato siguiente.

25 FORMA DE PAGO

25.1 El plazo para el pago de las facturas es de 45 días contados a partir del día hábil siguiente de **presentada la facturas ante el Departamento de Infraestructura Edilicia** de la DGES, que las conformará, presentándola luego en División Hacienda. En dicha factura deberá detallarse, procedimiento al que corresponde, monto total discriminando monto por concepto de impuesto.

25.2 El pago se efectuará a los 45 días de presentada la factura, por medio del SIIF, a través de la Tesorería General de la Nación.

25.3 En el caso de pago fuera de fecha, se podrá fijar una tasa de interés que no podrá superar la que rija para los recargos por financiación que cobra la DGI (Art. 11 del Decreto 342/999 del 26/10/1999). En caso de que el oferente no proponga el cobro de intereses por este concepto, el Organismo no abonará recargo alguno por eventuales pagos fuera de plazo.



26 CESIONES DE CRÉDITO

Respecto de eventuales cesiones de crédito que realice la/s empresa/s adjudicada/s, estas deberán presentarse directamente en División Hacienda de La DGES, sito en Rincón 660. Asimismo, quedara prohibida la realización de cesiones de crédito futuros, so pena de rescisión de contrato y/o cobro de multas.

No se aceptarán cesiones de crédito futuros ni de facturas que no estén debidamente conformadas.

Una vez que un crédito fue cedido no se aceptaran notas de crédito o cambios de facturas del mismo.

Estando las facturas priorizadas en el SIIF, las mismas se considerarán pagadas, lo que será informado y notificado al cedente y cesionario en forma inmediata.

En las cesiones de crédito que se presenten, deberá incluir la siguiente clausula: la A.N.E.P., se reserva la prioridad sobre la cesionaria de hacer efectivo el cobro de multas y realizar descuentos del monto de la cesión, ocasionados por incumplimientos de la empresa cedente de conformidad con el Reglamento de Cesiones de Crédito vigente en ANEP (Acta N° 2 Resol.N° 4 del 12 de enero de 2005 de CODICEN).

Cuando se configure una cesión de crédito, según los Artículos 1.737 y siguientes del Código Civil: a) la administración se reserva el derecho de oponer al cesionario todas las excepciones que se hubieran podido oponer al cedente, aun las meramente personales, y b) la existencia y cobro de los créditos dependerá y se podrá hacer efectiva en la forma y en la medida que sean exigibles según el Pliego y por el cumplimiento del servicio.

27 CESIÓN DE CONTRATO

El organismo no aceptara cesiones de contrato.

28 OBLIGACIONES Y RESPONSABILIDADES DEL CONTRATISTA

28.1 Es de exclusivo cargo del contratista todo riesgo o responsabilidad derivada del cumplimiento del contrato, ya sea como consecuencia de daños causados a terceros, a los edificios, a sus funcionarios, o a los bienes o efectos de unos y otros, en todos los casos en que se sufre o causare el daño durante la realización de los servicios contratados.

28.2 El Organismo podrá exigir, en cualquier momento, la presentación de la documentación que justifique el pago de los salarios y demás rubros de la relación laboral y especialmente de los aportes a los organismos de la seguridad social, atento a lo establecido en los Art. 1 al 4 de la Ley 18.098.

28.3 El o los adjudicatarios deberán comunicar al Organismo los datos personales de los trabajadores afectados – incluidos los que actúen como suplentes- a la prestación del servicio, actualizando durante la vigencia de la contratación el certificado del Banco de Seguros (Ley 16.074).



28.4 El adjudicatario deberá realizar con personal propio la totalidad de las tareas licitadas, con prohibición expresa de subarrendar algún servicio salvo razones de fuerza mayor o caso fortuito, conforme a lo establecido en el Código Civil.

28.5 Las exigencias establecidas precedentemente serán condición para el pago de los servicios.

29 SANCIONES POR INCUMPLIMIENTO.

29.1 La falta de cumplimiento de cualquiera de las obligaciones asumidas por los oferentes, adjudicatarios o contratistas, derivadas de su oferta, adjudicación o contrato, podrá dar mérito a que la Administración proponga o disponga, según el caso, la aplicación de las siguientes sanciones, no siendo las mismas excluyentes y pudiendo darse en forma conjunta (dos o más de ellas):

29.1.1 Apercibimiento.

29.1.2 Suspensión del Registro de Proveedores del Estado.

29.1.3 Eliminación del Registro de Proveedores del Estado.

29.1.4 Ejecución de la garantía de mantenimiento de oferta, si correspondiera.

29.1.5 Ejecución de la garantía de fiel cumplimiento del contrato.

29.1.6 Demanda por daños y perjuicios.

29.1.7 Publicación en prensa indicando el incumplimiento.

29.1.8 Multas: se graduarán de acuerdo a la magnitud del incumplimiento pudiendo las mismas llegar hasta el 20% del precio mensual facturado en el mes en el que se produjo el mismo. En el caso de que se apliquen multas, la DGES, queda facultado para retener el importe de las mismas de las sumas que tuviera que percibir el adjudicatario por concepto del contrato emergente del presente llamado o por cualquier otro contrato que mantenga con el organismo.

29.1.9 Será preceptiva la comunicación de la aplicación de sanciones, multas y rescisión contractual al Ministerio de Economía y Finanzas: Dirección General de Comercio, Dirección de Área de Defensa al Consumidor, Registro de Proveedores del Estado y a la empresa aseguradora, dentro del plazo de 5 días de verificada.

30 NORMAS QUE REGULAN EL PRESENTE LLAMADO

30.1 Texto Ordenado de Contabilidad y Administración Financiera del Estado (TOCAF) aprobado por el Decreto No150/2012, de 12 de mayo de 2012.

30.2 Ley No18.098 de 12 de enero de 2007, Ley No18.099 de 24 de enero de 2007 y Ley No18.251, de 6 de enero de 2008.

30.3 Decreto No155/013, de 21 de mayo de (Registro Único de Proveedores del Estado).



30.4 Decreto No371/010, de 14 de diciembre de 2010 (Subprograma de Contratación Pública para el desarrollo de las Micro, Pequeñas y Medianas Empresas).

30.5 Decreto No13/009, de 13 de enero 2009 de (Consideraciones de productos Nacionales).

30.6 Decreto No131/014, de 19 de mayo de 2014 Pliego Único de Bases y Condiciones Generales para Contratos de Suministros y Servicios No Personales.

30.7 Dto. N° 257/015, de 23 de setiembre de 2015 Pliego Único de Bases y Condiciones Generales para los contratos de obra pública.

30.8 Ordenanza N°10, Aprobada por Resolución N° 30 del Acta N° 81 de fecha 2 de diciembre de 2004 y Publicada en el Diario Oficial N° 26.748, el 17 de mayo 2005; modificada por Resolución N°5 del Acta N°39, de fecha 5 de junio de 2013 del Consejo Directivo Central y Publicada en el Diario Oficial N°28.734, del 12 de junio de 2013. Anexo I, Texto dado por Resolución N°2839/021, Acta N°37 de fecha 27 de octubre de 2021 (Circular N°81/2021).

30.9 Leyes, Decretos y Resoluciones vigentes en la materia, a la fecha de apertura de la presente licitación.

**ANEXO II****Formulario de Identificación del Oferente****Licitación Abreviada N.º**

Razón Social: _____

RUT: _____

Teléfono: _____

Mail: _____

Domicilio notificación: _____

El/Los que suscribe/n _____ (nombre de quien firme y tenga poderes suficientes para representar a la empresa oferente acreditados en R.U.P.E.) en representación de _____ (nombre de la Empresa oferente) declara/n bajo juramento que la oferta ingresada en línea a través de sitio web www.comprasestatales.gub.uy vincula a la empresa en todos sus términos y que acepta sin condiciones las disposiciones del Pliego Particular de Condiciones del presente llamado, así como las restantes normas que rigen la contratación.

A su vez, la empresa oferente declara contar con capacidad para contratar con el Estado, no encontrándose en ninguna situación que expresamente le impida dicha contratación, conforme lo preceptuado por los artículos N°46 y N°72 del T.O.C.A.F., y restantes normas concordantes y complementarias.

FIRMA/S: _____

ACLARACIÓN DE FIRMAS: _____

**ANEXO III - Recomendaciones sobre la oferta en línea****Sr. Proveedor:**

A los efectos de poder realizar sus ofertas en línea en tiempo y forma aconsejamos tener en cuenta las siguientes recomendaciones:

1. Estar registrado en RUPE es un requisito excluyente para poder ofertar en línea. Si no lo está, recomendamos realizar el procedimiento de inscripción lo antes posible y como primer paso. Para más información de RUPE ver el siguiente link o comunicarse al (+598) 2604 5360 de lunes a domingo de 8:00 a 21:00 hs. [_____](#)
2. Debe tener contraseña para ingresar al sistema de ofertas en línea. Si no la posee, recomendamos obtenerla tan pronto decida participar en este proceso.

ATENCIÓN: la contraseña de acceso al sistema de oferta en línea no es la misma contraseña de acceso al RUPE. Se obtiene directamente del sistema y se recibe en el correo electrónico registrado en RUPE. **Recomendamos leer el manual y ver el video explicativo sobre el ingreso de ofertas en línea en link que se encuentra en el sitio web.**

3. Al ingresar la oferta económica en línea, deberá especificar el precio, moneda, impuesto, cantidad a ofertar y otra serie de atributos por cada ítem cotizado (presentación, color, etc.). Recomendamos analizar los ítems para los que va a ingresar cotización, para tener la certeza de contar con todos los datos disponibles.
4. En caso que sea necesario podrá ingresar información de carácter complementario, la que deberá ajustarse tanto al tamaño máximo por archivo (100 Mb) como a las extensiones habilitadas: txt, rtf, pdf, doc, docx, xls, xlsx, odt, ods, zip, rar y 7z. Tener en cuenta que en caso de haber discrepancia entre la oferta económica cargada en la línea de cotización del sitio web de Compras y Contrataciones Estatales, y la documentación cargada como archivo adjunto en dicho sitio, valdrá lo establecido en la línea de cotización. Si usted desea cotizar algún impuesto, o atributo que no se encuentra disponible en el sistema, deberá comunicarse con la sección Catálogo de ACCE al correo electrónico catalogo@acce.gub.uy para solicitar la inclusión y/o asesorarse acerca de la forma de proceder al respecto.
5. Recomendamos preparar los documentos que conformarán la oferta con tiempo. Es de suma importancia que separe la parte confidencial de la no confidencial. Tenga en cuenta que una clasificación incorrecta en este aspecto, podría implicar la descalificación de la oferta.

¹ Para poder ofertar es suficiente estar registrado en RUPE en estado EN INGRESO



6. Ingresar su cotización lo antes posible para tener la seguridad de que todo funcionó correctamente. De hacerlo a último momento pueden ocurrir imprevistos, como fallos en la conexión a Internet, caída de servidores, sistemas lentos por la gran cantidad de personas accediendo a lo mismo, etc., que no se podrán solucionar instantáneamente.
7. Tener presente que en caso de producirse problemas de funcionamiento en el sistema que impidan el ingreso de las ofertas al mismo durante las 24 horas corridas previas a la apertura, éste reprogramará una nueva fecha de apertura a fin de asegurar el plazo requerido para dicho ingreso². Esta nueva fecha será publicada en el sitio web de Compras y Contrataciones Estatales.

De no haber sido posible el ingreso de la oferta en el plazo establecido en la convocatoria debido a problemas de funcionamiento del sistema, el proveedor podrá presentar el reclamo con la debida probanza ante el organismo contratante. Este último deberá presentar los recaudos correspondientes ante la Agencia de Compras y Contrataciones del Estado a efectos de su análisis. En caso de constatarse la existencia de un problema que efectivamente imposibilitó el ingreso de ofertas, el organismo contratante procederá a la anulación del procedimiento de acuerdo a lo dispuesto en el tercer inciso del artículo 13 del Decreto N° 142/018 y conforme al artículo 68 del TOCAF.


8. Hasta la hora señalada para la apertura usted podrá ver, modificar y hasta eliminar su oferta.

A la hora establecida para la apertura usted ya no podrá modificar ni eliminar los datos y documentos ingresados al sistema. La oferta económica y los documentos no confidenciales quedarán disponibles para la Administración, el Tribunal de Cuentas y los restantes oferentes. Los documentos confidenciales solo quedarán disponibles para la Administración y el Tribunal de Cuentas.


9. Por dudas o consultas sobre la oferta en línea, podrá comunicarse con Atención a Usuarios de ACCE al (+598) 2604 5360 de lunes a domingos 8 a 21 hs, o a través del correo compras@acce.gub.uy.

² Salvo el caso dispuesto en el artículo 14 del Decreto N° 142/018 referido a “interrupciones debidas a cortes programados y/o de pequeña duración ocurridos fuera del horario de 09:00 a 17:00 horas de los días hábiles”

3 DE FEBRERO


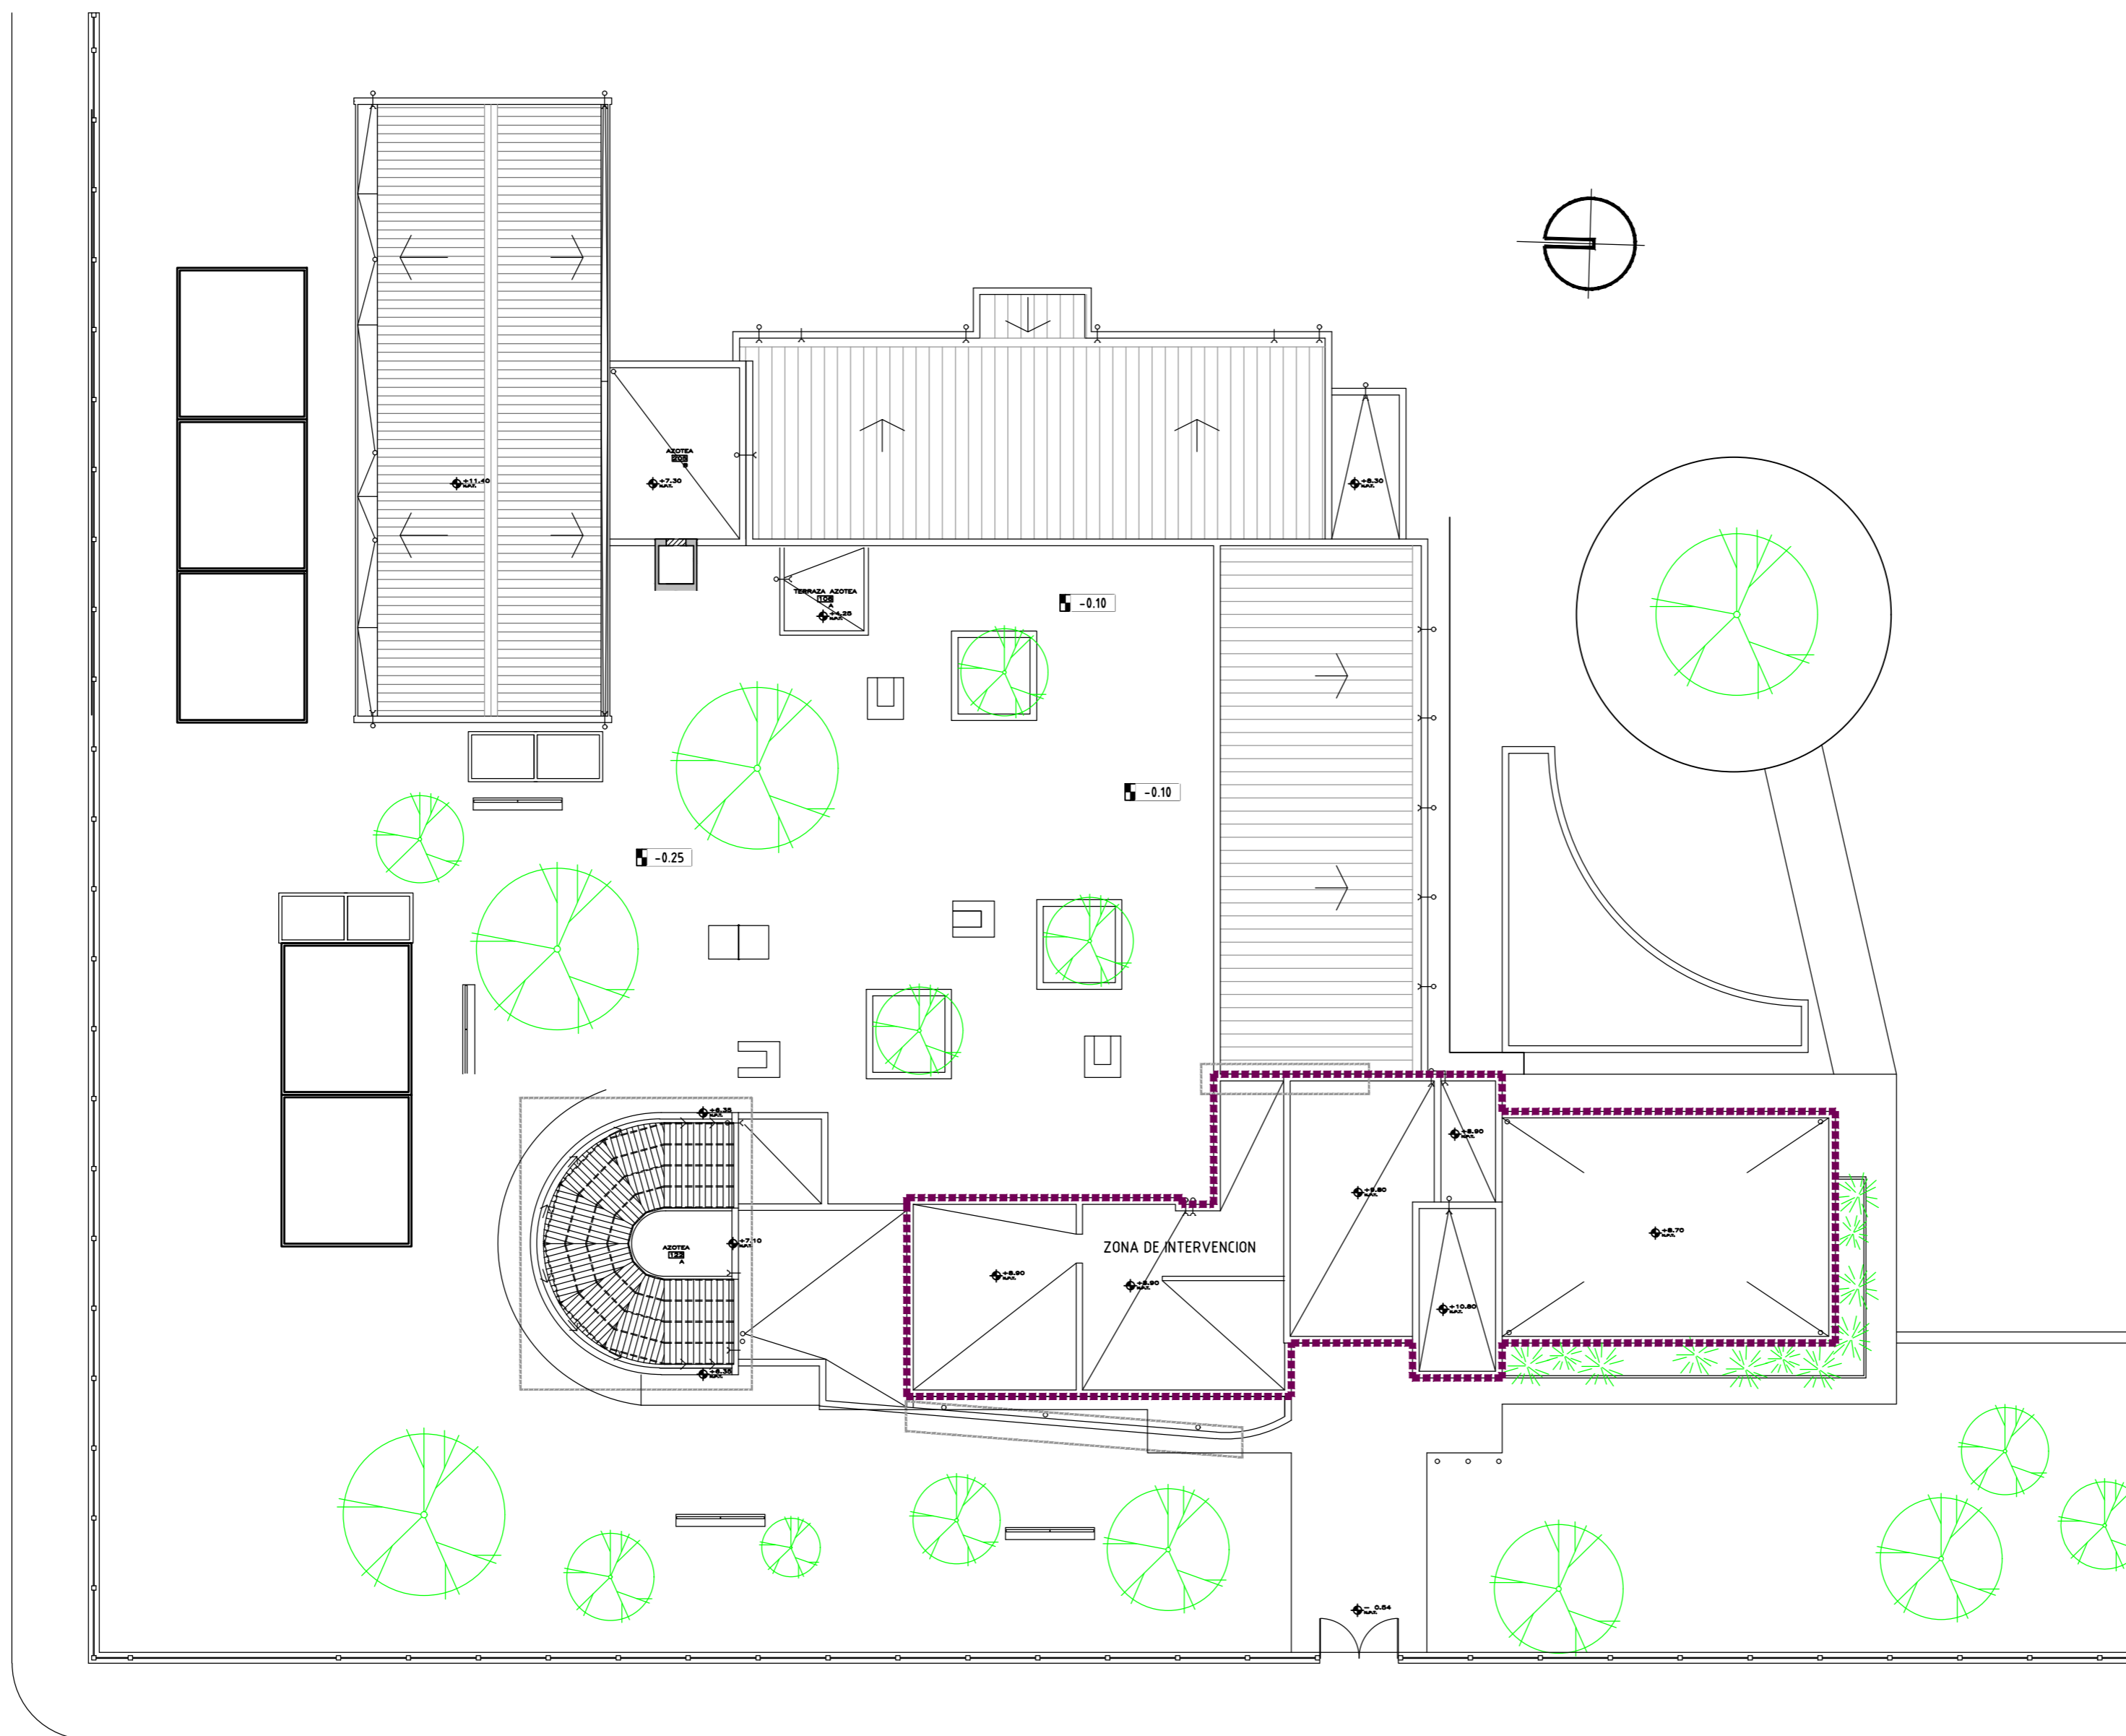


AV. FRANCISCO DE FIGUEROA

 ANEP DIRECCIÓN GENERAL DE EDUCACIÓN SECUNDARIA		Departamento de Infraestructura Edilicia Jirón 1377-15, 2103 Montevideo Tel. 2912 8842 / 45	
<small>COMISION DECENTRALIZADA DE MALDONADO</small>			
OBRA:	LOCALIDAD:	MALDONADO	FECHA:
LICEO N°1 - MANTENIMIENTO	DEPARTAMENTO:	MALDONADO	04/2021
PLANO DE:	UBICACION		ESCALA:
AYTE. de ARQTO.			1/250
ARQUITECTO:	FERNANDO MARTINEZ	FRMA:	L1
TECNICO:	FERNANDO MARTINEZ	FRMA:	A2


PLANTA

esc. 1/125

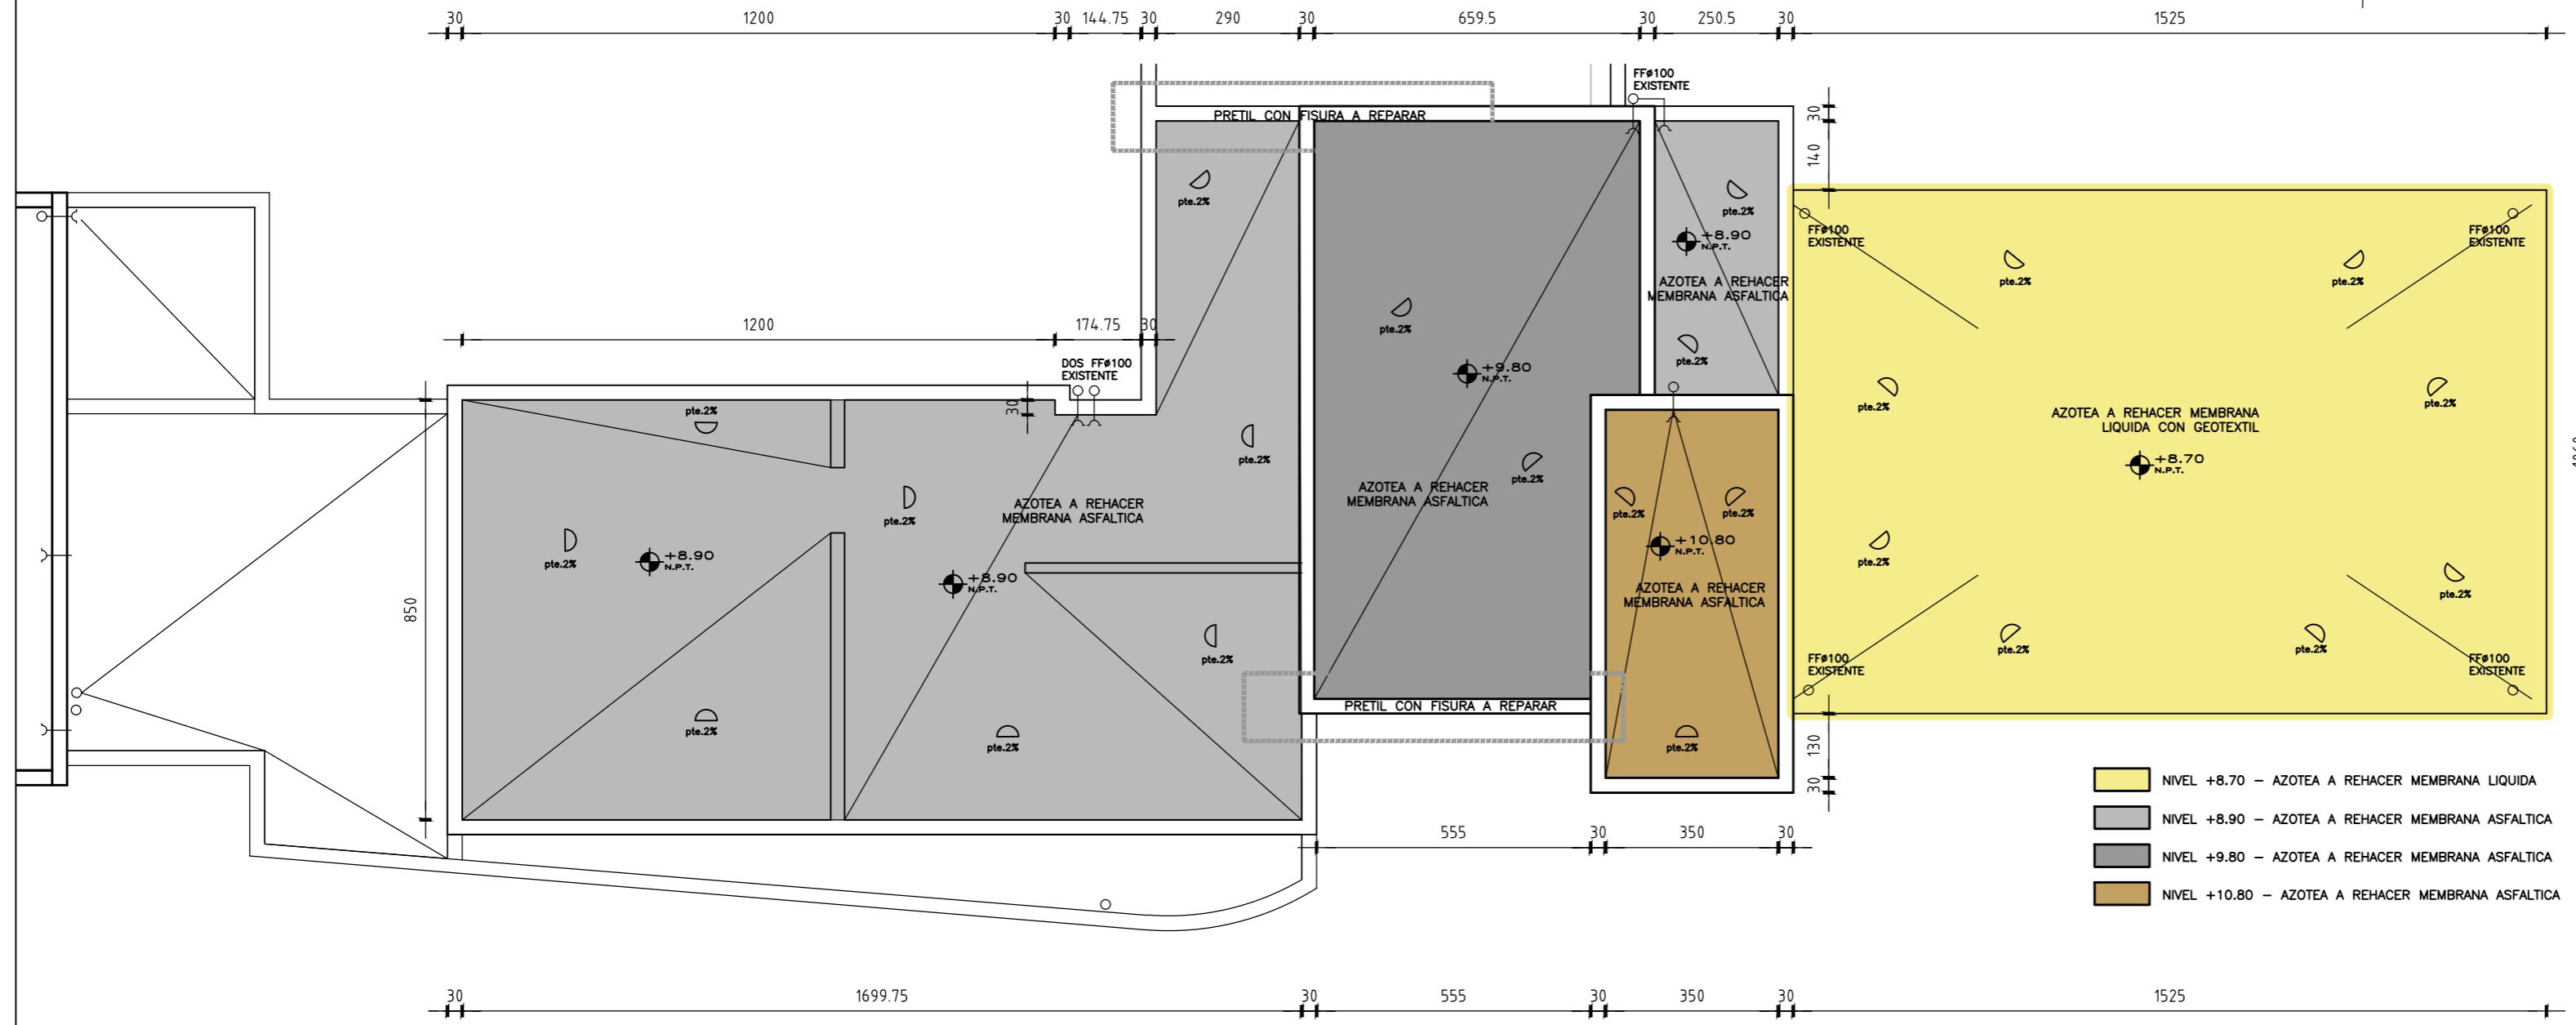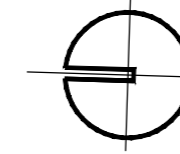

PLANTA DETALLE NIVEL +8.90

esc. 1/50

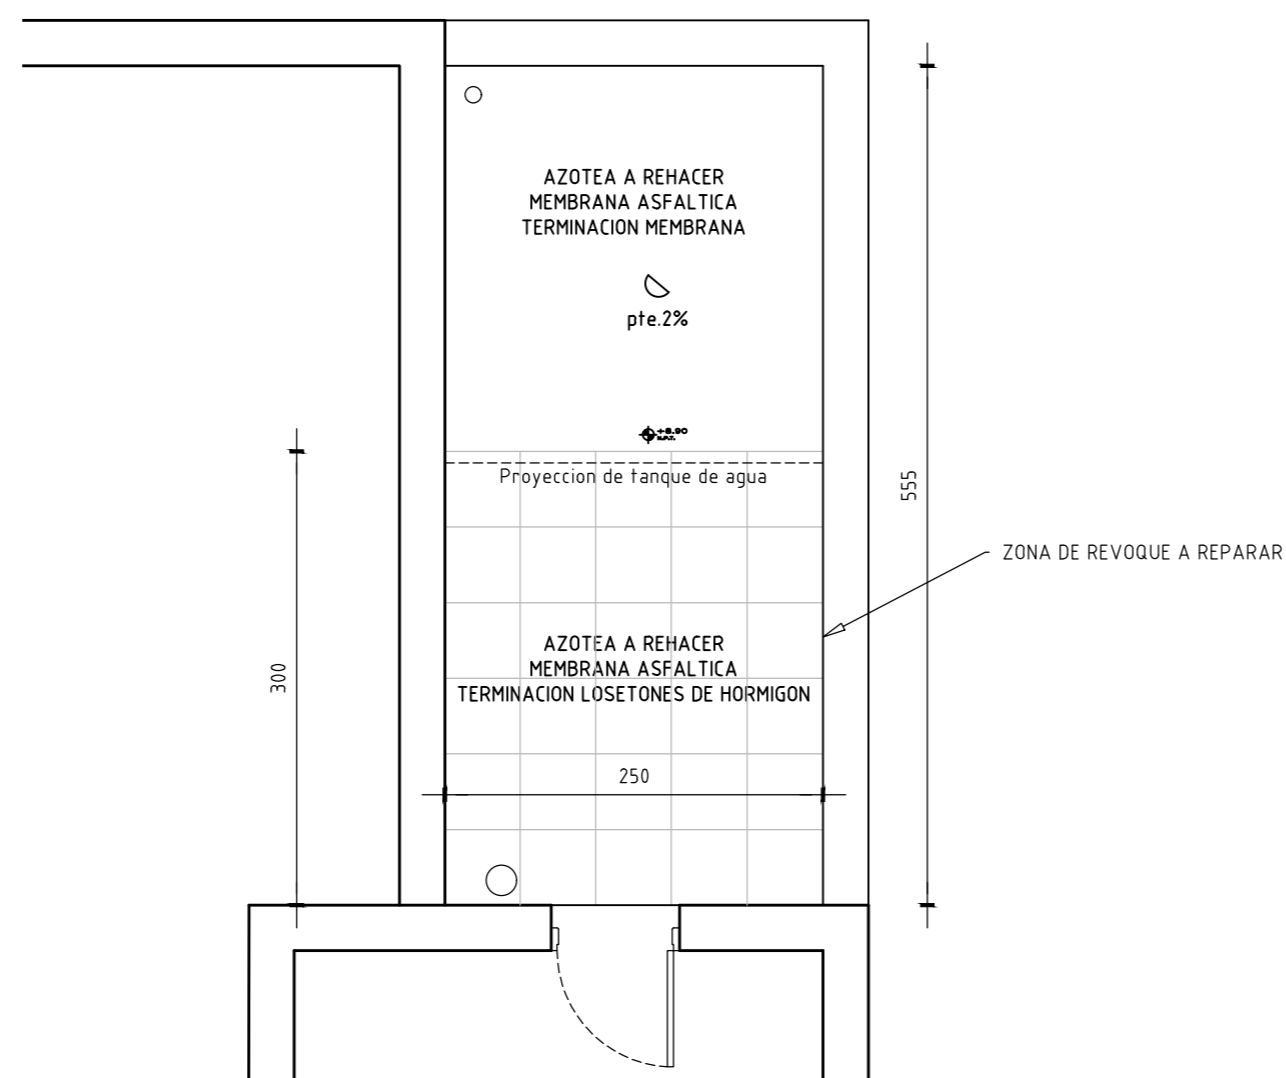

DIRECCION GENERAL DE EDUCACION SECUNDARIA Departamento de Infraestructura Edilicia Juerga 13075 - 0, 2000 - Montevideo Tel. 2915 8846 / 45		COMISION DECENTRALIZADA DE MALDONADO	
OBRA: LICEO N°1 - MANTENIMIENTO	LOCALIDAD: MALDONADO	FECHA: 04/2021	ESCALA: 1:50-1/125
PLANO DE: PLANTA IMPERMEABILIZACION - PLANTA DETALLE		LAMINA No: L2	
ARQUITECTO: FERNANDO MARTINEZ	FIRMA:	A2	
TECNICO: FERNANDO MARTINEZ	FIRMA:		



ANEP

CONSEJO
DIRECTIVO
CENTRAL

DIRECCIÓN
SECTORIAL DE
INFRAESTRUCTURA



Memoria Constructiva Particular

DGES – Liceo Nº1 Maldonado / Maldonado

Impermeabilización de cubiertas

Ubicación:	Av. Francisco de Figueroa esquina 3 de Febrero
Padrón:	Nº 563
Departamento:	Maldonado
Localidad:	Maldonado
Destinos:	DGES
Plazo de obra	45 días



UBICACIÓN

Ubicación: Av. Francisco de Figueroa esquina 3 de Febrero
Departamento: Maldonado
Localidad: Maldonado



OBJETO DE LAS OBRAS

Se trata de obras de impermeabilización en un sector de la cubierta del Liceo N°1 de Maldonado.

GENERALIDADES

Esta memoria se refiere a los trabajos y suministros necesarios para la impermeabilización de azoteas en el Liceo Departamental Nro. 1 de Maldonado, departamento de Maldonado. Las obras comprenden el suministro de la mano de obra, materiales, componentes y equipamientos necesarios para completar todos los trabajos explicitados en planos y memorias incluyendo todos los detalles y trabajos que aún sin estar concretamente especificados en los recaudos respectivos, sean de rigor para una construcción esmerada y una correcta terminación, en un todo de acuerdo a las normas del arte del buen construir.

Esta **Memoria Constructiva Particular** (en adelante **MCP**) complementa la información expresada en planos, planillas y detalles que conforman la carpeta de recaudos gráficos.

Para toda situación que no esté contemplada en esta **MCP**, ni en los planos, planillas y detalles regirá la **Memoria Constructiva General para Edificios Públicos del Ministerio de Transporte y Obras Públicas** (en adelante **MCGMTOP**).

Por motivos de claridad la presente **MCP** está realizada siguiendo el orden de la **MCGMTOP** y refiere a la misma para las generalidades de todos los rubros.

Durante el transcurso del período de ejecución de obras y durante el período de Recepción Provisoria de la misma, la ANEP ejercerá el contralor de los trabajos realizados por el **Contratista** y de la puesta en uso de los mismos, a través de **Arquitectos Supervisores de Obra** (en adelante **ASO**).

Todas las alternativas constructivas, o cambios de componentes, o de terminaciones, o de usos, etc. que se propongan tanto **La Empresa adjudicataria** de las obras, o por **cualquier otro actor involucrado en el proceso de construcción del proyecto**, requerirán de la conformidad del **ASO**, para ser llevados a cabo.

En el caso de existir incongruencias entre los distintos recaudos o entre éstos y la **MCP**, las mismas deberán ser observadas en forma de consultas al **ASO** quien será quien decida al respecto, no pudiendo la (o las) **Empresa Adjudicataria** de las obras (en adelante el **Contratista**) bajo ningún concepto optar libremente por ejecutar alguna de las situaciones indicadas.

En el caso de darse una situación en el que las partes acuerden cambios que signifiquen la modificación de los recaudos gráficos el **Contratista** deberá actualizar los mismos y enviarlos al **ASO**, dichos cambios solo se darán por válidos y factibles de ser materializados en obra una vez sean aprobados formalmente por el **ASO**.

1-Advertencia General: El **Contratista** será plenamente responsable de la adecuada estabilidad de las obras y de los métodos constructivos a emplear, tanto de los trabajos por él realizados como de los realizados por las distintas empresas Subcontratistas que participen en la ejecución y/o suministro de materiales y componentes. Así mismo será responsable del cumplimiento de las leyes que rigen para todas las construcciones y de todo lo que las mismas prescriben. Corren además por cuenta exclusiva del Contratista todos los impuestos, derechos, conexiones, tasas, permisos, etc. con que las leyes y reglamentos gravan a la Obra Pública, así como el mantenimiento y reposición de las instalaciones exteriores al predio de los Servicios Públicos que se vieran afectados en todo o en parte por las obras objeto de esta **MCP**.

La confección de presupuestos del proyecto o sus partes a partir de los siguientes recaudos implica la conformidad constructiva por parte del **Contratista** principal o cualquiera de los Subcontratistas sin perjuicio de la calidad y durabilidad de los trabajos, cualquier discrepancia o alternativa constructiva debe ser propuesta al **ASO** en la etapa del estudio de los recaudos tanto gráficos como escritos.

Las observaciones e interrogantes surgidas del análisis de los recaudos solo deberán haberse formulado en forma escrita y en el periodo de tiempo establecido en los pliegos y concedido para tal fin.

No se admitirá bajo ningún concepto reclamación alguna aludiendo no haber comprendido el contenido de los recaudos.

El **ASO** podrá ordenar, a cargo del **Contratista**, que éste demuela, modifique o sustituya total o parcialmente aquellos componentes y/o sectores de las obras que a su juicio no reúnan las condiciones de ejecución y/o terminación especificada en estos recaudos.

Garantía a exigir por los trabajos realizados: 10 años a partir del Acta de Conformidad.

2- Acceso y Obras Complementarias: Las Obras Complementarias que se deban realizar (vallado, construcciones provisorias para los operarios) asegurarán la inaccesibilidad de personal ajeno a la Obra contratada, siendo el **Contratista** el responsable de todo hecho que pudiera ocurrir en tanto signifique omisión del cumplimiento de normas.

3- Disposiciones generales de mitigación de riesgo ambiental.

-Afectaciones a terceros.

Se tendrá especial cuidado de no afectar a terceros (individuos o comunidades). En caso de construcciones transitorias se deberá avisar a los afectados y se tomaran las medidas de seguridad para cada caso. Se avisará en tiempo y forma la duración de las afectaciones y se solicitarán los permisos correspondientes. Se retirarán de obra todos los desechos de construcción y se tratara de evitar la producción de polvo y ruidos molestos. Se seguirán las disposiciones del Ministerio de Trabajo y Seguridad Social y del Banco de Seguros del Estado.

4- Seguridad y prevención de accidentes de trabajo

El **Contratista** será plenamente responsable de cumplir y hacer cumplir con todas las normativas relativas a la Seguridad en Obra según lo dispuesto por el Ministerio de Trabajo y Seguridad Social, así como velar por la seguridad tanto de sus operarios como de los de las Empresas Subcontratistas y cualquier otro tercero que eventualmente realice actividades de cualquier tipo en el espacio afectado por las obras de construcción, tanto en el interior como en el exterior y en la vecindad inmediata. Se deberán cumplir las leyes, ordenanzas y reglamentos del Banco de Seguros del Estado y el MTSS sobre prevención de accidentes de trabajo.

5- Especificaciones técnicas.

Tanto en los Recaudos Gráficos como en la presente Memoria se hace referencia a marcas de fábrica, números de catálogo y tipo de equipos, elementos, productos y materiales de un determinado fabricante, los mismos establecen un estándar de calidad para algunos tipos de productos o componentes. **Serán también aceptables ofertas de equipos, artículos o materiales alternativos que tengan características similares, presten igual servicio y sean de igual o superior calidad a la establecida en dichas especificaciones, debidamente demostradas por el oferente y aceptadas por el ASO, que a los efectos de comprobar el nivel de calidad y performance de los equipos artículos o materiales alternativos, podrán en casos particulares de especial consideración designar técnicos que emitirán los informes correspondientes, resolviéndose en definitiva la admisión o no de los mismos, en base a dichos dictámenes.**

6- Organización de los trabajos.

El contratista será responsable de la organización general de la obra, de la oportuna iniciación de los trabajos y de la realización de los mismos cumpliendo los plazos estipulados previamente. Se deberán determinar con claridad las diferentes zonas de trabajo incluyéndose la planificación de obradores, la organización de todas las construcciones provisorias y depósitos de materiales.

7- Vigilancia.

El **Contratista** sera el responsable permanente de la obra y los materiales y/o equipos propios y de los Subcontratistas acopiados en la misma, quien debera velar por la seguridad de los mismos.

8- Limpieza periódica de la obra.

El **Contratista** estará obligado a mantener los distintos lugares de trabajo (obra, depósito, etc.) y la obra en construcción, en adecuadas condiciones de higiene. Los locales sanitarios deberán estar permanentemente limpios y desinfectados, teniendo que asegurar el correcto y permanente funcionamiento de todas sus instalaciones.

9-Materiales a utilizar.

El contratista deberá emplear materiales de primera calidad los cuales deberán cumplir con las normas **UNIT** correspondientes o con las normas del país de origen.

Para los casos de materiales alternativos a los especificados en esta memoria y aprobados por el **ASO**, se deberá presentar las normas que certifiquen la calidad de los mismos o las aprobaciones ante los organismos del Estado (para aquellas normas que no estén en idioma español el contratista deberá presentar su traducción certificadas por traductor público).

Los materiales no aprobados se deberán retirar de la obra antes de las 24 horas de realizadas las observaciones.

10-Personal técnico y mano de obra.

Arquitecto Director de Obra.

El **Contratista** deberá contar a todos los efectos con un Arquitecto con título universitario habilitante que realice visitas periódicas a la obra (al menos una vez al día y en todas las ocasiones en las que el desarrollo de la obra lo requiera), para actuar como interlocutor con el **ASO** de forma de asegurar el correcto desarrollo de los trabajos.

Capataz.

El **Contratista** deberá asimismo tener permanentemente en obra un capataz competente el cual deberá estar perfectamente interiorizado de todos los planos, planillas, pliegos y memorias que asegure una idea cabal de la disposición y naturaleza de las obras a construir.

Personal obrero.

El **Contratista** asegurará permanentemente el empleo en todos los casos y para cada uno de los trabajos, de mano de obra seleccionada, experta en cada uno de los oficios actuando bajo las órdenes del capataz. El **ASO** podrá ordenar el retiro de cualquier operario cuyo trabajo o comportamiento no se considere satisfactorio.

Se asegurará la participación de personal especialmente calificado para la colocación o aplicación de todos los productos y/o componentes que así lo requieran según las instrucciones de los suministradores.

ALCANCE DE LOS TRABAJOS

Corresponde a la finalización de las obras en forma completa de acuerdo a recaudos adjuntos, incluyendo todos los materiales, componentes, equipamientos, mano de obra y conexiones necesarios que den como resultado una tarea terminada, limpia y preparada para su puesta en uso inmediato.

1-Visita al lugar.

Será responsabilidad del oferente, la realización de una visita al sitio. Con dichas visitas y con su experiencia en obras similares, deberán manifestar las observaciones o los inconvenientes que se les puedan presentar, para una buena ejecución en tiempo y forma, de acuerdo con las reglas del arte del buen construir.

2-Plan de obras, plazos.

El Plazo de obra será de **45 días**. Se deberá ajustar el cronograma a los efectos de cumplir con los avances físicos establecidos.

El **Contratista** deberá programar la ejecución de la totalidad de las etapas y sus correspondientes tareas de modo tal de asegurar el cumplimiento de los plazos previstos.

3-Coordinaciones en obra.

En el caso en que durante el transcurso de la obra:

a): Se adviertan incongruencias entre los recaudos que se hubieran pasado por alto en la etapa previa correspondiente.

b): Por causas de fuerza mayor (ausencia de productos en plaza, suba inesperada de precios, etc.) se propongan cambios de materiales, componentes o terminaciones.

Se coordinarán las reuniones aclaratorias que sean necesarias, en obra o no, entre el **Contratista** y el **ASO**, a los efectos de definir la solución definitiva, la cual se formalizará por escrito con acuerdo de todos los actores.

En los casos en que según acuerdo previo se presenten materiales, piezas y/o componentes diferentes de las especificadas en planos y memorias, esto deberá hacerse con la antelación suficiente, a fin de que se asegure mediante inspecciones y/o ensayos de que se contará con materiales de calidad y performance similar o mejor a la especificada en los recaudos. Todas las medidas deberán ser rectificadas en obra, siendo responsabilidad del oferente diferencias entre medidas en planillas o planos y medidas reales de obra.

Las tareas a realizar quedarán sujetas siempre a la coordinación de la supervisión de obra con la dirección del centro educativo.

El Contratista deberá solicitar reuniones de coordinación con al ASO en todos los casos en que se presenten situaciones imprevistas que impidan la ejecución de los trabajos tal cual se indica en planos planillas y memorias, no pudiendo en ningún caso ejecutar una solución sin la aprobación formal del mismo.

4-Tramitación y planos.

El Contratista se encargará de realizar todas las gestiones ante las autoridades nacionales y municipales a los efectos de obtener todos los permisos y habilitaciones finales que correspondan a la obra. Para esto deberán confeccionarse todos los planos, recaudos, formularios y material solicitado de acuerdo a la normativa vigente; todas las copias necesarias serán a cargo del Contratista.

1 Implantación en obra.

1.0 Medianeras

No existen medianeras afectadas por la obra.

1.1 Preparación del Terreno

1.1.0 Accesibilidad

El acceso al emplazamiento se realiza a través de la entrada ubicada sobre cualquiera de los dos accesos que posee el centro, la misma deberá ser examinada por el **Contratista** quien evaluará la necesidad o no de realizar los refuerzos o reformas que considere necesarios de manera de garantizar el acceso al emplazamiento. La calle de acceso debe quedar en perfecto estado una vez finalizada la obra.

1.1.1 Limpieza

Las áreas donde se intervendrá solo requieren retiro de membranas y limpieza de cubierta existente, sin necesidad de realizar limpiezas previas de terreno.

1.2 Construcciones Provisorias

1.2.0 Advertencia

La presente obra de mantenimiento edilicio se desarrollará en un liceo público en funcionamiento, por lo que se deberán extremar los cuidados para conseguir aislar por completo los espacios de trabajo con los espacios utilizados por los alumnos, docentes y personal de cualquier tipo de la institución educativa.

El Contratista será plenamente responsable de cumplir con esta condición disponiendo los dispositivos que sean necesarios para la misma.

Deberán coordinarse especialmente con las autoridades de la institución la realización de las tareas potencialmente más peligrosas como el trabajo en altura y caída de objetos, etc.

1.2.1 Barreras o Vallas

Se deberán realizar todos aquellos vallados provisorios necesarios según se indica en la **MCGMTOP** y en un todo de acuerdo con las ordenanzas del MTSS, Municipales y/o Nacionales vigentes.

El vallado deberá delimitar claramente el área de la obra y las áreas de acceso de materiales, personal, las construcciones auxiliares y demás componentes del obrador.

El **Contratista** deberá asegurar la estabilidad y durabilidad del mismo debiendo realizar durante el transcurso de la obra las tareas de mantenimiento necesarias para su conservación en perfecto estado, tanto constructivo como visual.

Sería conveniente establecer con las autoridades de la Escuela una distancia de seguridad entre el vallado y los lugares a los que puedan acceder libremente los niños.

1.2.2 Edificaciones para el personal y de servicio

El Contratista deberá realizar la totalidad de las construcciones indicadas en la **MCGMTOP** y exigidas por el M.T.S.S, debiendo cumplir en todos los casos las especificaciones correspondientes para las mismas, tanto constructivas como de áreas.

Siempre que exista una previa coordinación con la **ASO** y la dirección del centro educativo, se podrá disponer de un espacio de comedor y vestuario.

1.3 Instalaciones Provisorias

1.3.1 Instalación de agua

Debe cumplirse en todos sus términos lo expresado en la **MCGMTOP**.

El **Contratista** podrá disponer del suministro de agua del edificio en el entendido que el mismo es de suministro directo de OSE, siempre que esto no signifique una disminución en la calidad del servicio para la escuela.

El consumo que surja de los trabajos realizados será de cuenta del contratista.

El **Contratista** será responsable del mantenimiento de la instalación durante el transcurso de la obra.

1.3.2 Instalación de energía eléctrica

El **Contratista** podrá disponer del suministro de energía eléctrica del edificio en el entendido que el mismo es de suministro de UTE, siempre que esto no signifique una disminución en la calidad del servicio para la escuela.

Previo a la implantación de maquinarias y herramientas, el Contratista deberá asegurar todos dispositivos para proteger a los operarios y a la propia red y verificar que se cuenta con la potencia necesaria para la correcta realización de todas las tareas.

El **Contratista** será responsable del mantenimiento de la instalación durante el transcurso de la obra.

El consumo que surja de los trabajos realizados será de cuenta del contratista.

Debe cumplirse en todos sus términos lo expresado en la **MCGMTOP**.

2 Inicio de Obras

2.0 Replanteo

2.0.1 Proceso de Replanteo

Deben cumplirse en todos sus términos los procedimientos expresados en la **MCGMTOP**.

Todas las construcciones a realizarse, ser harán en áreas de construcciones preexistentes, por lo que el **contratista** deberá verificar y ajustar las medidas referidas en los planos a la realidad de las preexistencias, consultando a la ASO en caso de existir alguna diferencia.

2.1 Demoliciones y Movimientos de Suelo

2.1.1 Generalidades

Para las demoliciones y movimientos de suelo se cumplirán con las normas de seguridad establecidas por el MTSS y tomando las medidas preventivas para preservar la integridad física de los operarios, los usuarios del local o terceros, así como del resto de las construcciones.

2.1.2 Demoliciones

Solo en niveles +4.25, +8.90, +9.80, +10.80

Se picaran las carpetas de arena y portland que protegen la membrana existente.

Asimismo en el sector donde se encuentra el tanque de agua, nivel +8,90, se picaran todas las baldosas existentes.

Se retirara toda la membrana asfáltica existente, así como todas las partes de sustrato que se encuentren flojas o deterioradas.

El producto de la demolición se retirará inmediatamente de la obra a volqueta o camión realizando limpieza diaria no pudiendo el contratista acumular el mismo en el espacio de obrador. Se entiende que la limpieza abarca los espacios anexos que puedan ser afectados por el polvo de la demolición.

3 Cubiertas

3.0 Generalidades

Rigen todas las especificaciones y procedimientos indicados en la **MCGMTOP**.

3.1 Preparación de la superficie

Niveles +8.90, +9.80, +10.80

En el área del liceo señalada en planta se realizarán la impermeabilización de techo.

Se removerá y retirará todo material suelto o de impermeabilizaciones viejas a fin de tener una superficie donde sea posible adherir la impermeabilización nueva.

Serán limpiadas todas las bocas de los desagües para limpiarlos convenientemente y devolverle su sección original.

Se verificarán todas las pendientes bajo nivel de gargantas, hacia los caños de desagüe y de no ser correctas serán corregidas mediante la construcción de un alisado parcial de arena y cemento.

En la unión de todas las superficies horizontales del contrapiso con gargantas, se construirá una media caña de arena y cemento hidrofugado, para apoyar correctamente la nueva impermeabilización. Se deberán reparar todos los pretiles fisurados o rajados previo a impermeabilizarlos.

Imprimante asfáltico.

Se utilizarán base solvente pudiendo ser adquirido directamente de fábrica o en caso de hacerse en obra se realizará en proporciones iguales de RC2 de ANCAP y diluyente nafta o aguarrás.

Se aplicará a rodillo evitando salpicaduras a la zona inferior.

Membrana asfalto plástica terminación geotextil que cumpla Norma UNIT 1058.

Sólo se admitirán membranas de este tipo con el sello correspondiente de fábrica. En caso de duda, el supervisor de obras podrá requerir el ensayo de varios trozos de membrana retirados de otros tantos rollos para ser analizados por el LATU a costo de la empresa.

Las juntas o uniones de la membrana se solucionarán mediante el sistema solape, el cual no deberá ser menor a 7 cms., será soldado a fuego indirecto con quemadores convencionales, de manera que las dos membranas superpuestas por fundido de las mismas eliminen los resaltes, dientes o cualquier otro elemento que pueda retener agua en algún caso, asegurando una continuidad perfecta sin aditivos ni otros productos no afines, con los que se fabrica la membrana.

Se deberá hacer subir la membrana asfáltica hasta cubrir la cara interior de los pretiles así como su cara superior. Rematando la membrana de forma tal que no se vea en la fachada, en el remate se colocara una tira de membrana de sacrificio que solapara la membrana que viene desde la azotea.

3.2 Preparación de la superficie

Nivel +8,70

En el área del nivel definido se preparara la superficie para recibir la membrana liquida con refuerzo de geotextil.

Se removerá y retirará todo material suelto o de impermeabilizaciones viejas a fin de tener una superficie donde sea posible adherir la impermeabilización nueva, se hidrolavara la superficie existente emparejando las zonas donde tenga desniveles u oquedades.

Las reparaciones del soporte, el relleno de juntas, las coqueras, los nidos de abeja y la nivelación de superficie se debe llevar a cabo con los productos adecuados

Serán limpiadas todas las bocas de los desagües para limpiarlos convenientemente y devolverle su sección original.

Imprimación.

La temperatura ambiente y superficial del soporte en la aplicación deberá ser entre +8º a un máximo de +35º grados con una humedad relativa máxima del 80%.

Se utilizara una primera mano del producto diluido en 10% de solvente en toda la extensión de la azotea.

Se deberá secar al tacto completamente.

Aplicación de capas

Se aplicara una mano del producto sobre una longitud de aproximadamente un metro.

Se desenrollaran la tela de refuerzo y asegurándose de que no queden burbujas. Se traslapara la tela de refuerzo como mínimo 5 cm.

Aplique una segunda capa directamente sobre la tela de refuerzo en húmedo para alcanzar el espesor de película necesario. Toda la aplicación se debe realizar mientras el producto este aún húmedo, fresco sobre fresco.

Repita los pasos hasta que la cubierta quede impermeabilizada.

9 SEGURIDAD EN OBRA

Rige todo lo indicado en la **MCGMTOP**.

Todos aquellos ítems que sean necesarios y no se encuentren detallados, serán tenidos en cuenta a los efectos de dar finalización de las obras en forma correcta.

El contratista deberá verificar el cómputo expresado en el rubrado y de ser necesario, realizar las consultas previo a la presentación de la oferta. De lo contrario se considerará dicho cómputo como el definitivo.

Fernando Martínez
Arquitecto Residente Maldonado

Fotografías











ANEP

CONSEJO
DIRECTIVO
CENTRAL

DIRECCIÓN
SECTORIAL DE
INFRAESTRUCTURA



dirección sectorial de
infraestructura





ANEP

CONSEJO
DIRECTIVO
CENTRAL

DIRECCIÓN
SECTORIAL DE
INFRAESTRUCTURA



dirección sectorial de
infraestructura



**ANEP**DIRECCIÓN GENERAL
DE EDUCACIÓN
SECUNDARIADepartamento de Infraestructura Edilicia
Juncal 1327D - Of. 2103 - Montevideo
Tel. 2916 98 49 / 45

RUBRO GENERICO		LICEO N°1 - MALDONADO			
Area Gestión y Contralor de Obras- Versión 2020					
TIPO DE INTERVENCION: MANTENIMIENTO			Area construida		
AREAS CUBIERTAS EXTERIORES (galerías)			Area construida		
ESPACIOS EXTERIORES			Area de intervención		
RUBRO VARIOS					
RUBRO	DESCRIPCION	UNIDAD	CANTIDAD	PRECIO UNITARIO (\$)	PRECIO TOTAL SUBRUBRO (\$)
1.00	IMPLANTACION EN OBRA				
1.1	PREPARACION DEL TERRENO				0,00
1.1.6	Plan de seguridad firmado por Técnico Prevencionista	unidad			
1.1.8	Fletes de implantación	global	1,00	0,00	0,00
1.2	CONSTRUCCIONES PROVISORIAS				0,00
1.2.1	Vallado	mI	10,00	0,00	0,00
1.2.2	Andamios	m2	100,00	0,00	0,00
1.2.9	Alquiler baño químico	global	1,00	0,00	0,00
1.3	INSTALACIONES PROVISORIAS				0,00
1,3,3	Consumo de UTE	global	1,00	0,00	0,00
1,3,4	Consumo de OSE	global	1,00	0,00	0,00
4.00	DEMOLICIONES				
4.18	Picado de revoques exteriores	m2	3,00	0,00	0,00
1,3,4	Retiro de escombros	m3	17,00	0,00	0,00
9.00	REVESTIMIENTOS				
9.1	PARAMENTOS VERTICALES				0,00
9.1.2	REVESTIMIENTOS EXTERIORES				0,00
9,1,2,1	Reparacion de revoques exteriores	m2	3,00	0,00	0,00
9.3	PAVIMENTOS				0,00
9.3.2	Pavimentos Exteriores				0,00
9,3,2,12	Losetones de hormigon vibrado	m2	12,00	0,00	0,00
10.00	TERMINACION DE CUBIERTAS				
10.1	CUBIERTAS PESADAS				0,00
10,1,1	Lechada de cemento puro sobre losa de hormigón	m2	260,00	0,00	0,00
10,1,3	Poliestireno expandido autotrabante en placas 3cm	m2	14,00	0,00	0,00
10,1,6	Imprimacion- emulsion asfaltica 1,5 k/m2	m2	260,00	0,00	0,00
10,1,7	Membrana asfaltica 4 mm con dos almas centrales polietileno alta densidad, terminacion aluminio gofrado.	m2	260,00	0,00	0,00
10,1,10	Membrana liquida eslatomerica tipo Sikalastic 560	m2	162,00	0,00	0,00
10,1,10,1	Membrana geotextil tipo Sika Tex 75	m2	162,00	0,00	0,00
10,1,12	Cierre de gargantas en pretilas	mI	150,00	0,00	0,00
10,1,19	Globos en bajadas pluviales	unidad	10,00	0,00	0,00
10.3	REPARACION DE CUBIERTAS EXISTENTES				0,00

10,3,3	Retiro de impermeabilizacion existente	m2	260,00	0,00	0,00
26.00	VARIOS				
26,1	Técnico Prevencionista	global	1,00	0,00	0,00
26,2	Fletes durante ejecucion de obra	global	1,00		
26,5	Limpieza final de obra	global	1,00	0,00	0,00

MATRIZ DE OFERTA

A	OBRA PREVISTA	0,00
B	1% DE OBRA IMPREVISTA	0,00
C	SUBTOTAL (A+B)	0,00
D	IVA OBRA (22% sobre A)	0,00
E	IVA IMPREVISTOS (22% sobre B)	0,00
F	TOTAL IVA (D+E)	0,00
G	SUBTOTAL + IVA	0,00
H	MONTO IMPONIBLE (sobre A)	0,00
I	MONTO IMPONIBLE (50% de B)	0,00
	TOTAL MONTO IMPONIBLE (G+H)	0,00
J	LEYES SOCIALES (66,76% de G)	0,00
K	LEYES SOCIALES (66,76% de H)	0,00
L	TOTAL LEYES SOCIALES (I+J)	0,00
M	MONTO TOTAL OFERTADO	\$U 0,00