


DESARROLLO ESQUEMATICO DE LA CAMARA PERIMETRAL DE MEZCLA Y ACONDICIONAMIENTO DE COAGULOS


Escalas
Horizontal 1:40
Vertical 1:20

Entrada del agua bruta $\phi 250$

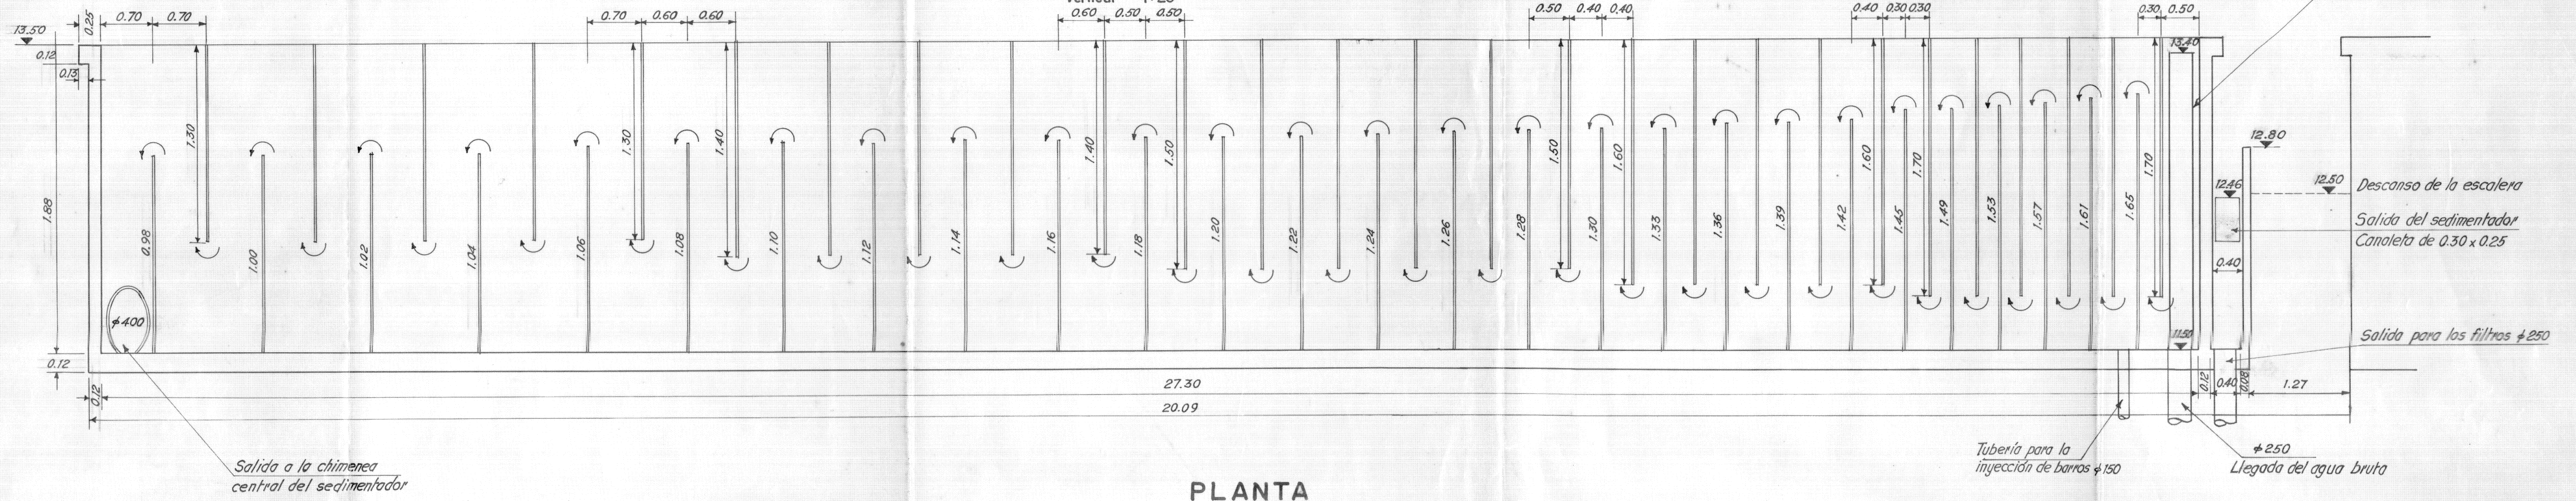


PLANTA



CORTE a-a
Esc. 1:10

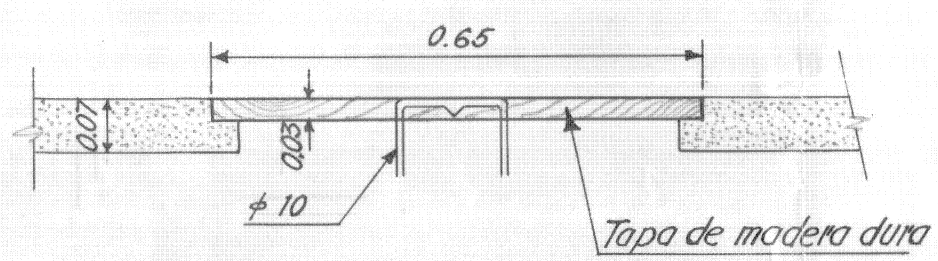


ESQUEMA DE LA DISPOSICION DE LOS VERTEDEROS A ANGULO RECTO EN LAS CANALETAS
Escala 1:20

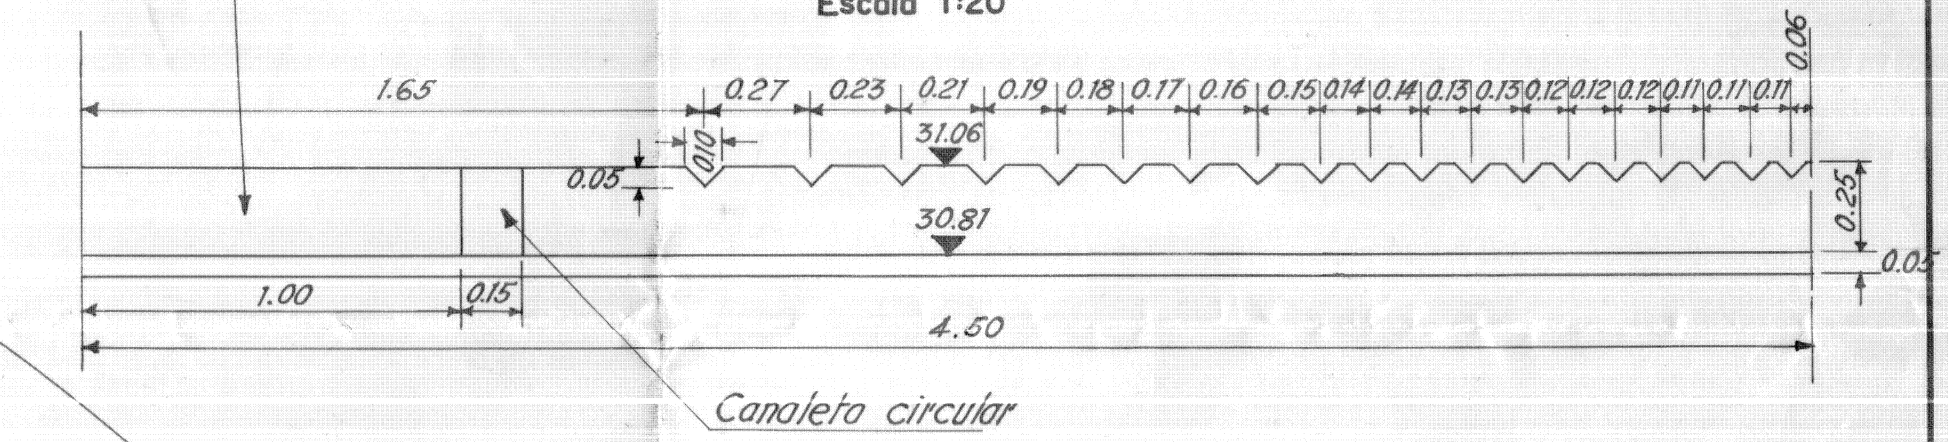

ARMADURA DE LAS CANALETAS
Escala 1:10

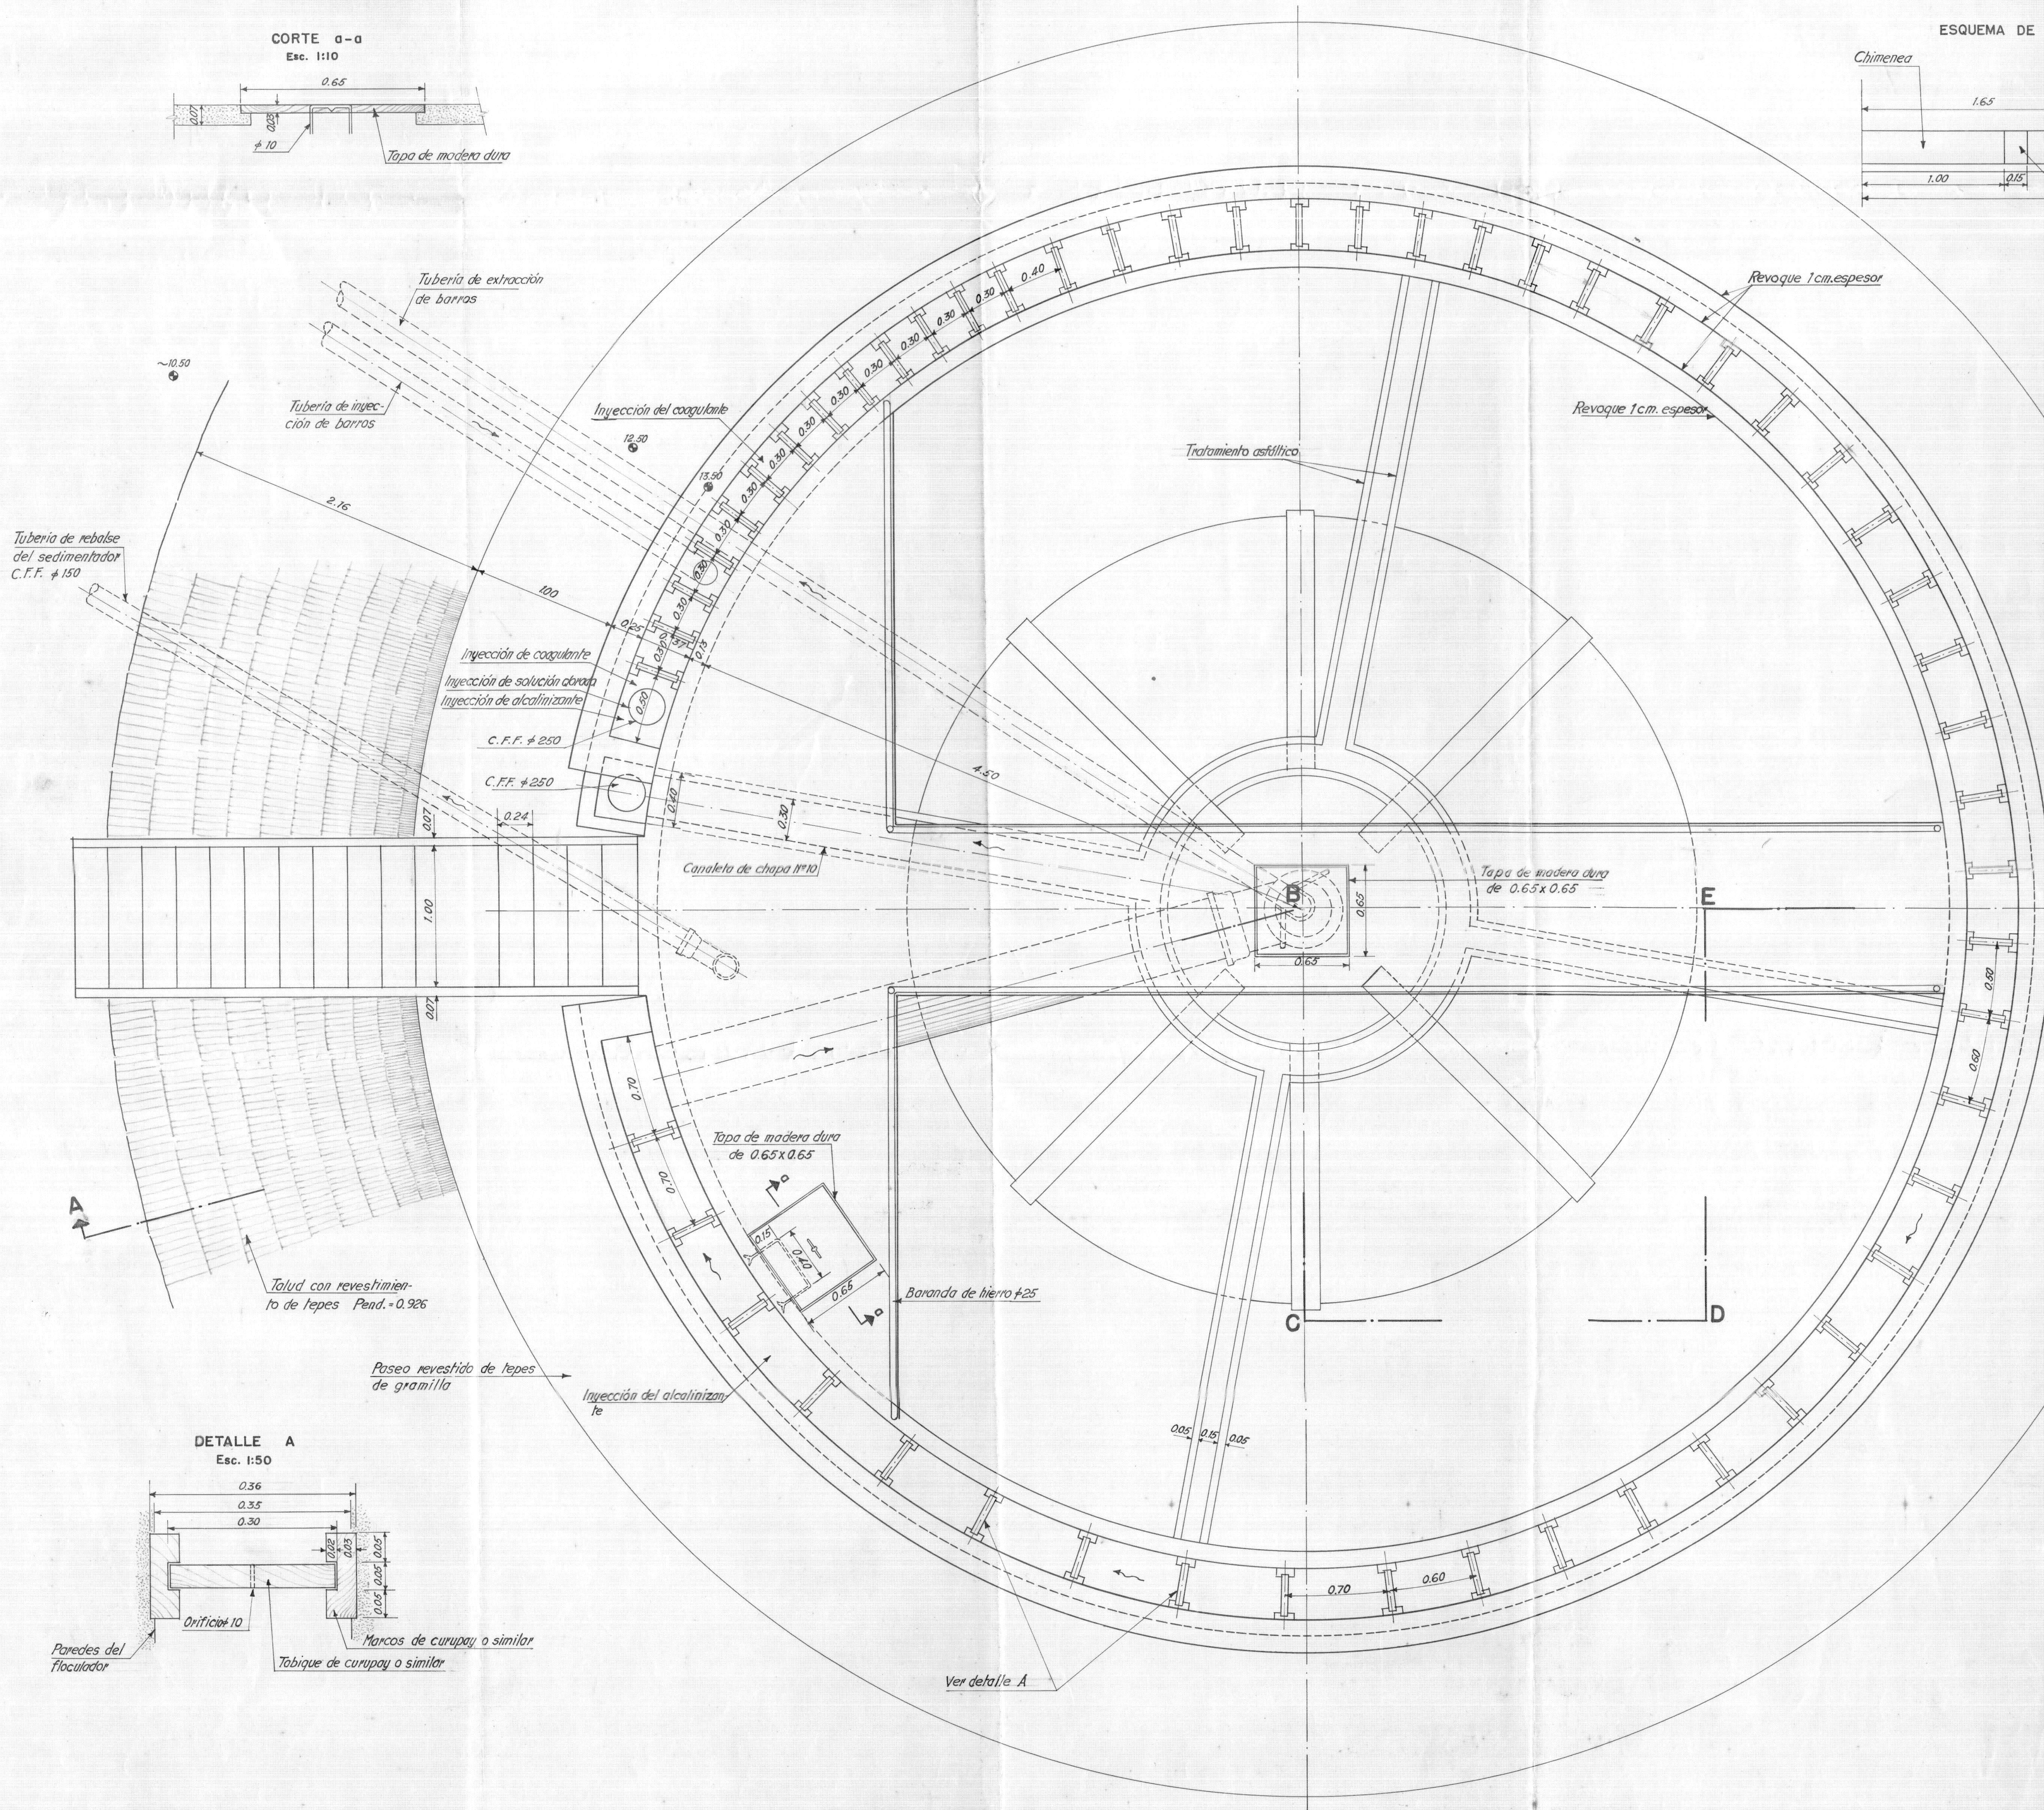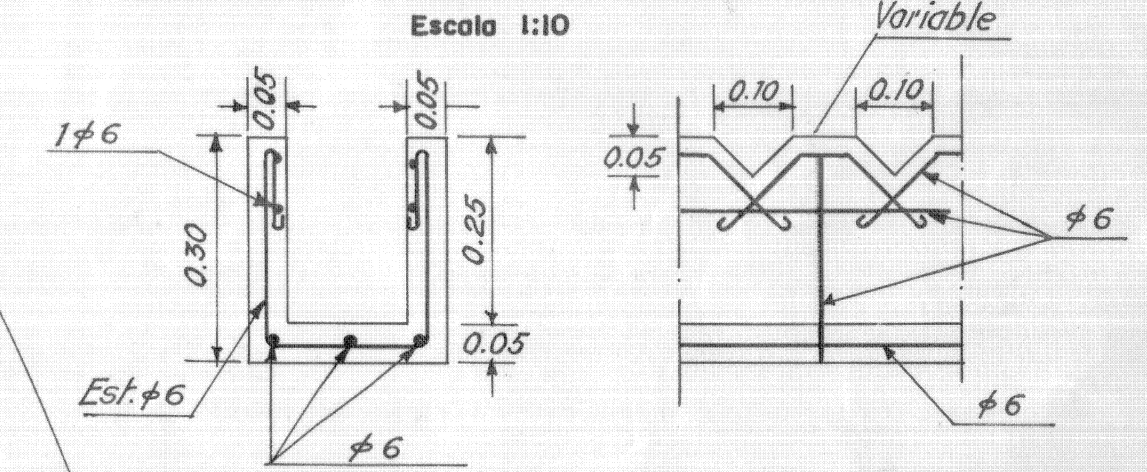

DETALLE A
Esc. 1:50

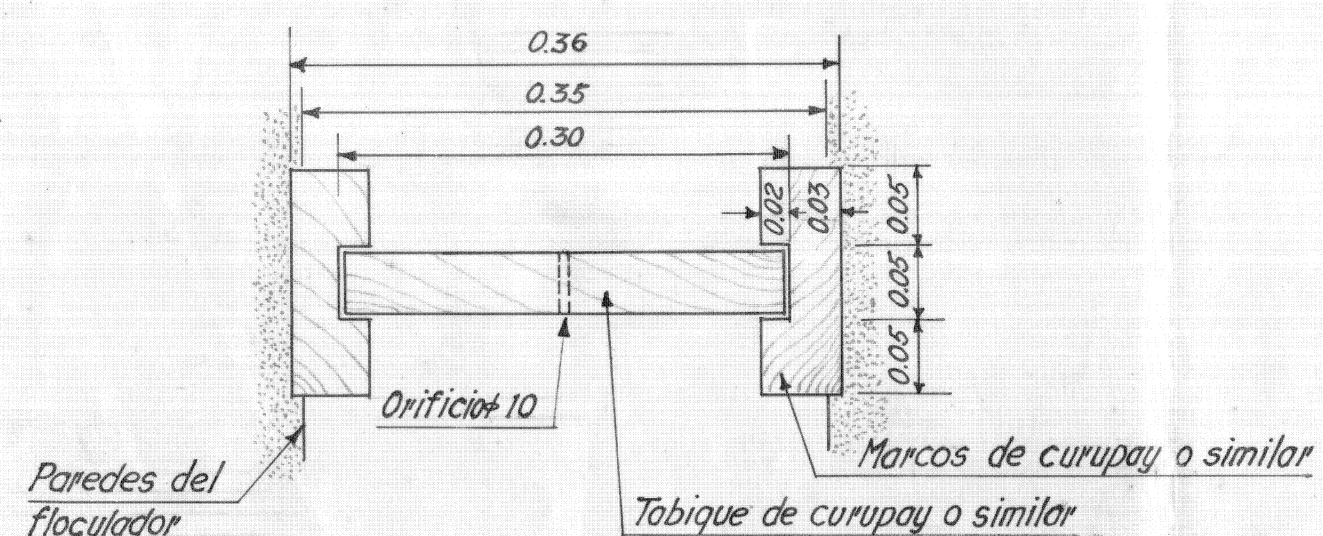

NOTA: Las acotaciones de este plano se refieren al
rústico de hormigón.
Este plano sustituye al plano N° 11617

O.S.E.		ADMINISTRACION DE LAS OBRAS SANITARIAS DEL ESTADO	
DEPARTAMENTO TECNICO		DIVISION ESTUDIOS	
CIUDAD DE		LASCANO	
DEPARTAMENTO DE		ROCHA	
ABASTECIMIENTO DE AGUA POTABLE			
Usina de Purificación y Bombeo			
Planta del Sedimentador			
Esquema del Floculador			
Gerente Técnico Int.	Jefe de División Int.	Ingeniero	
Jefe Sala de Dibujo		Dibujante	
ESCALA 1:20		MONTEVIDEO, ABRIL DE 1961	
		13615	